



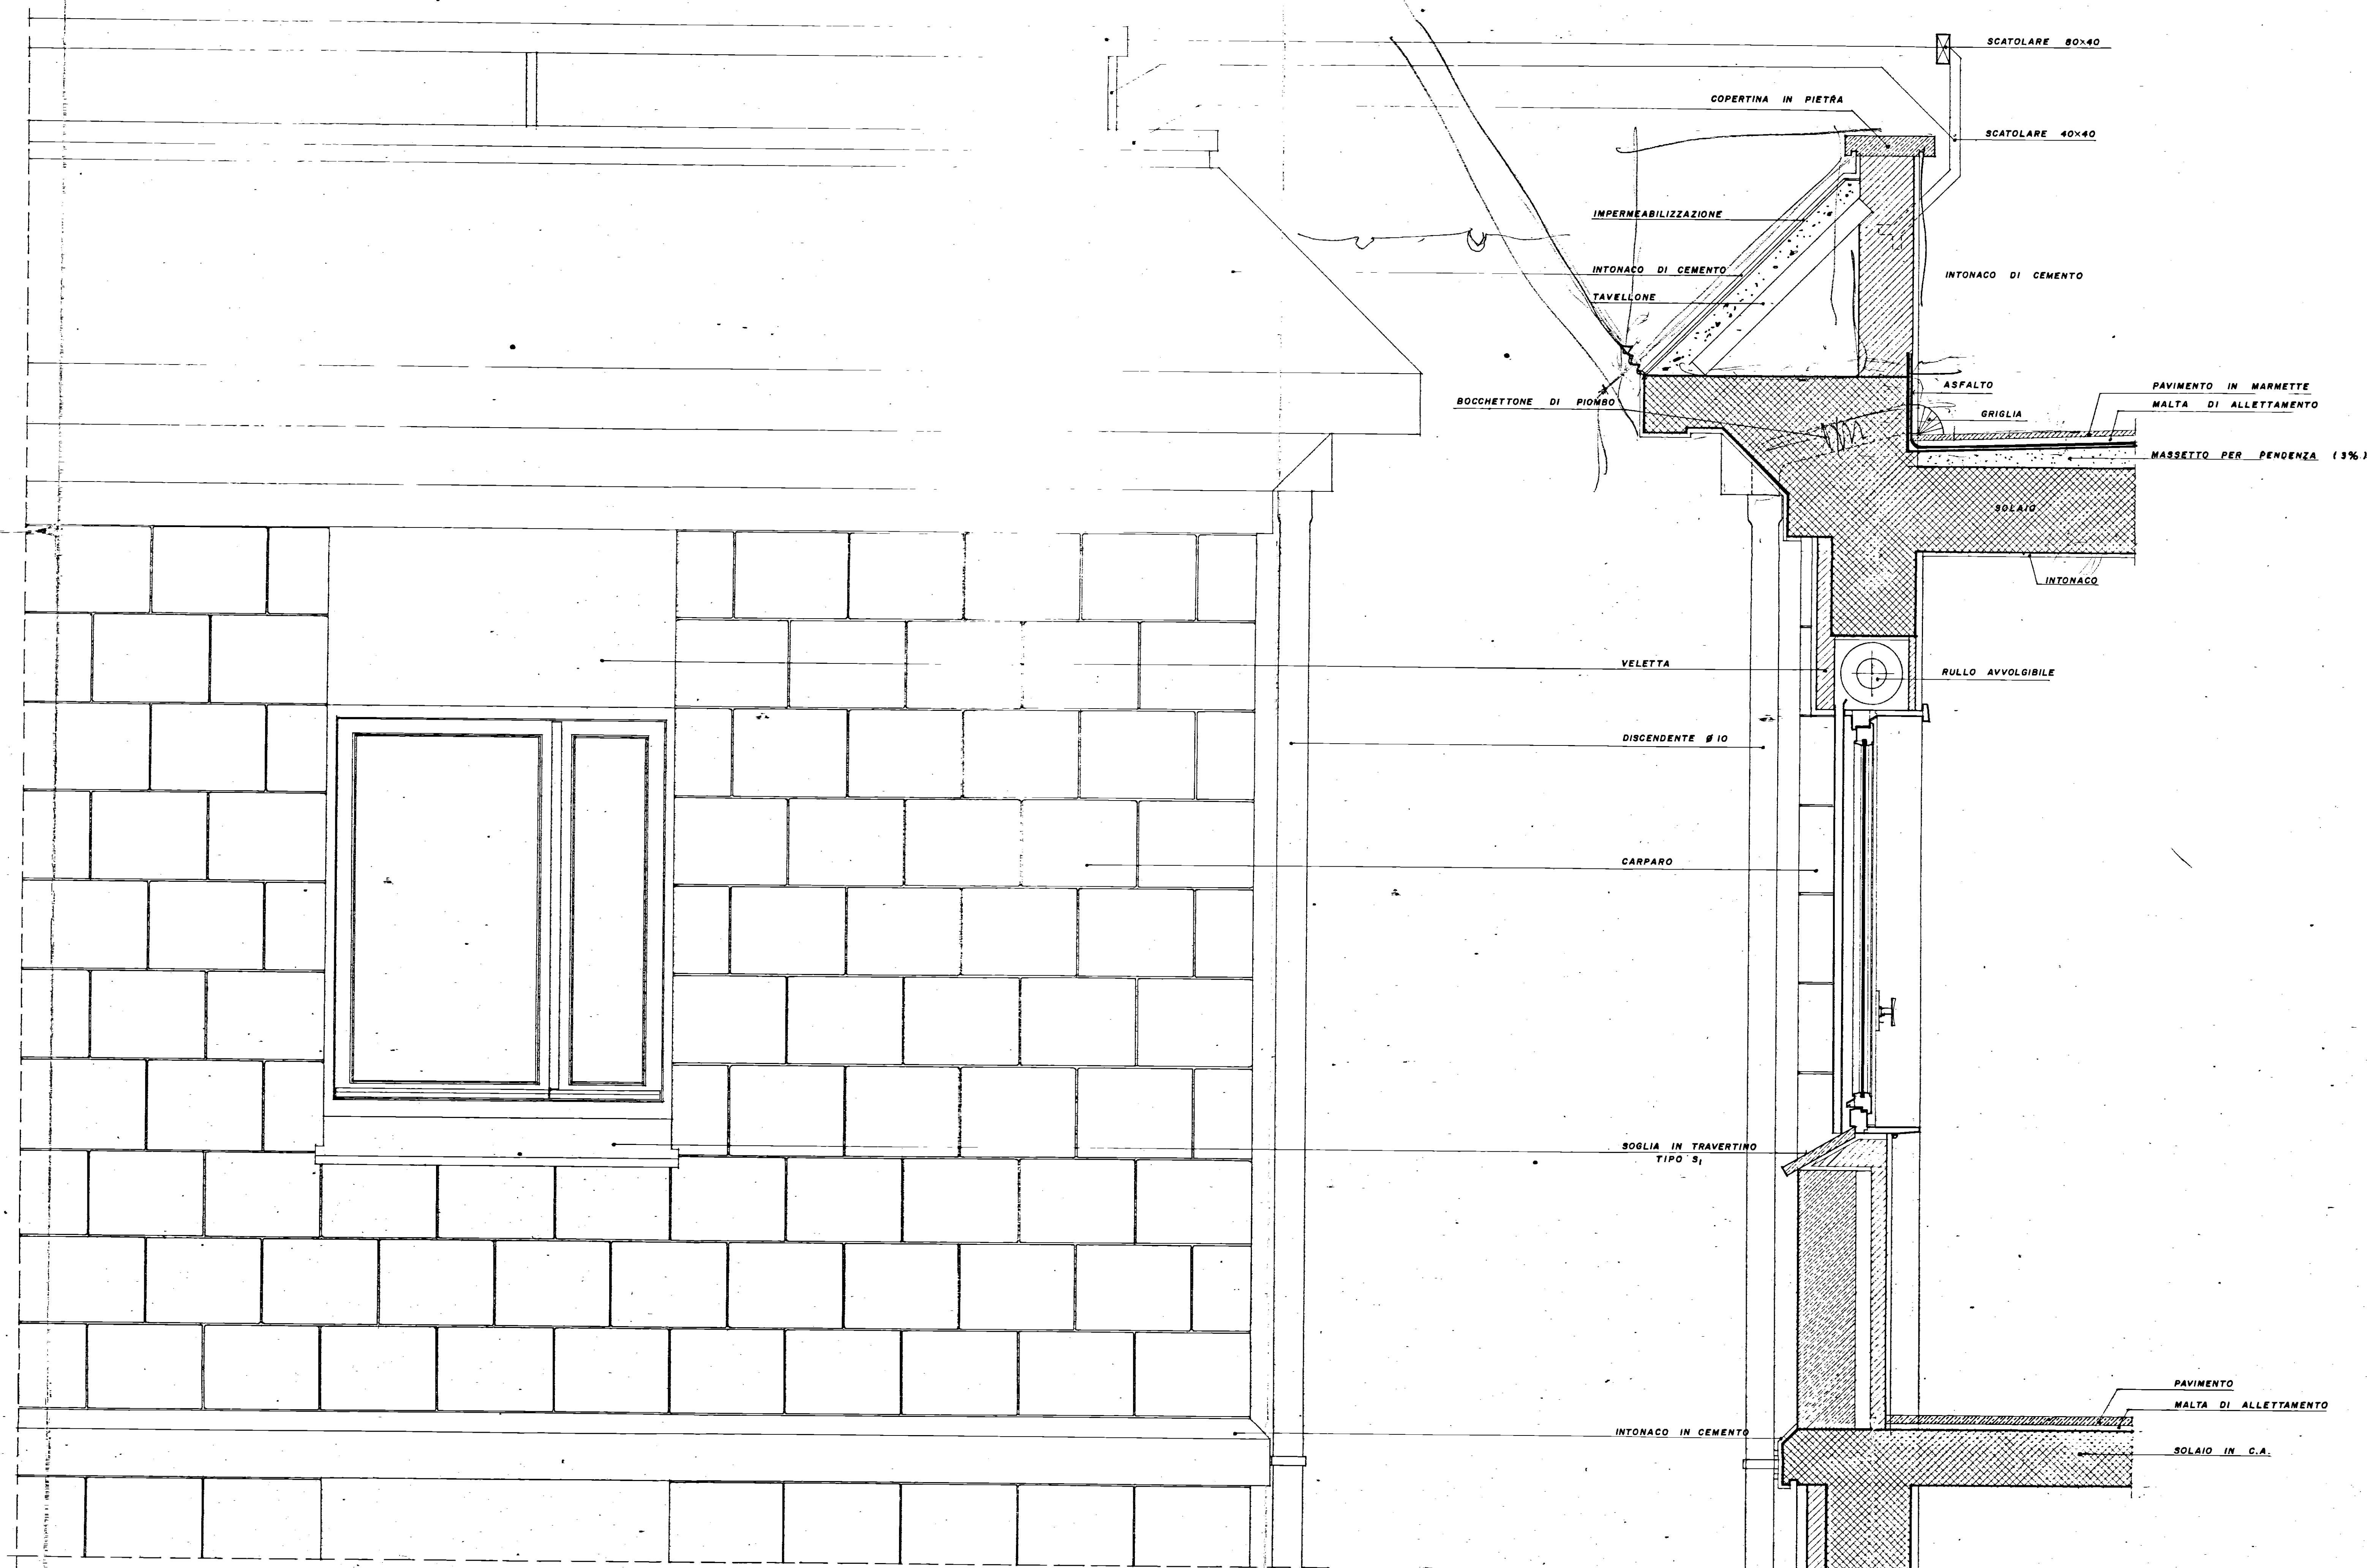

PROSPETTO

SEZIONE

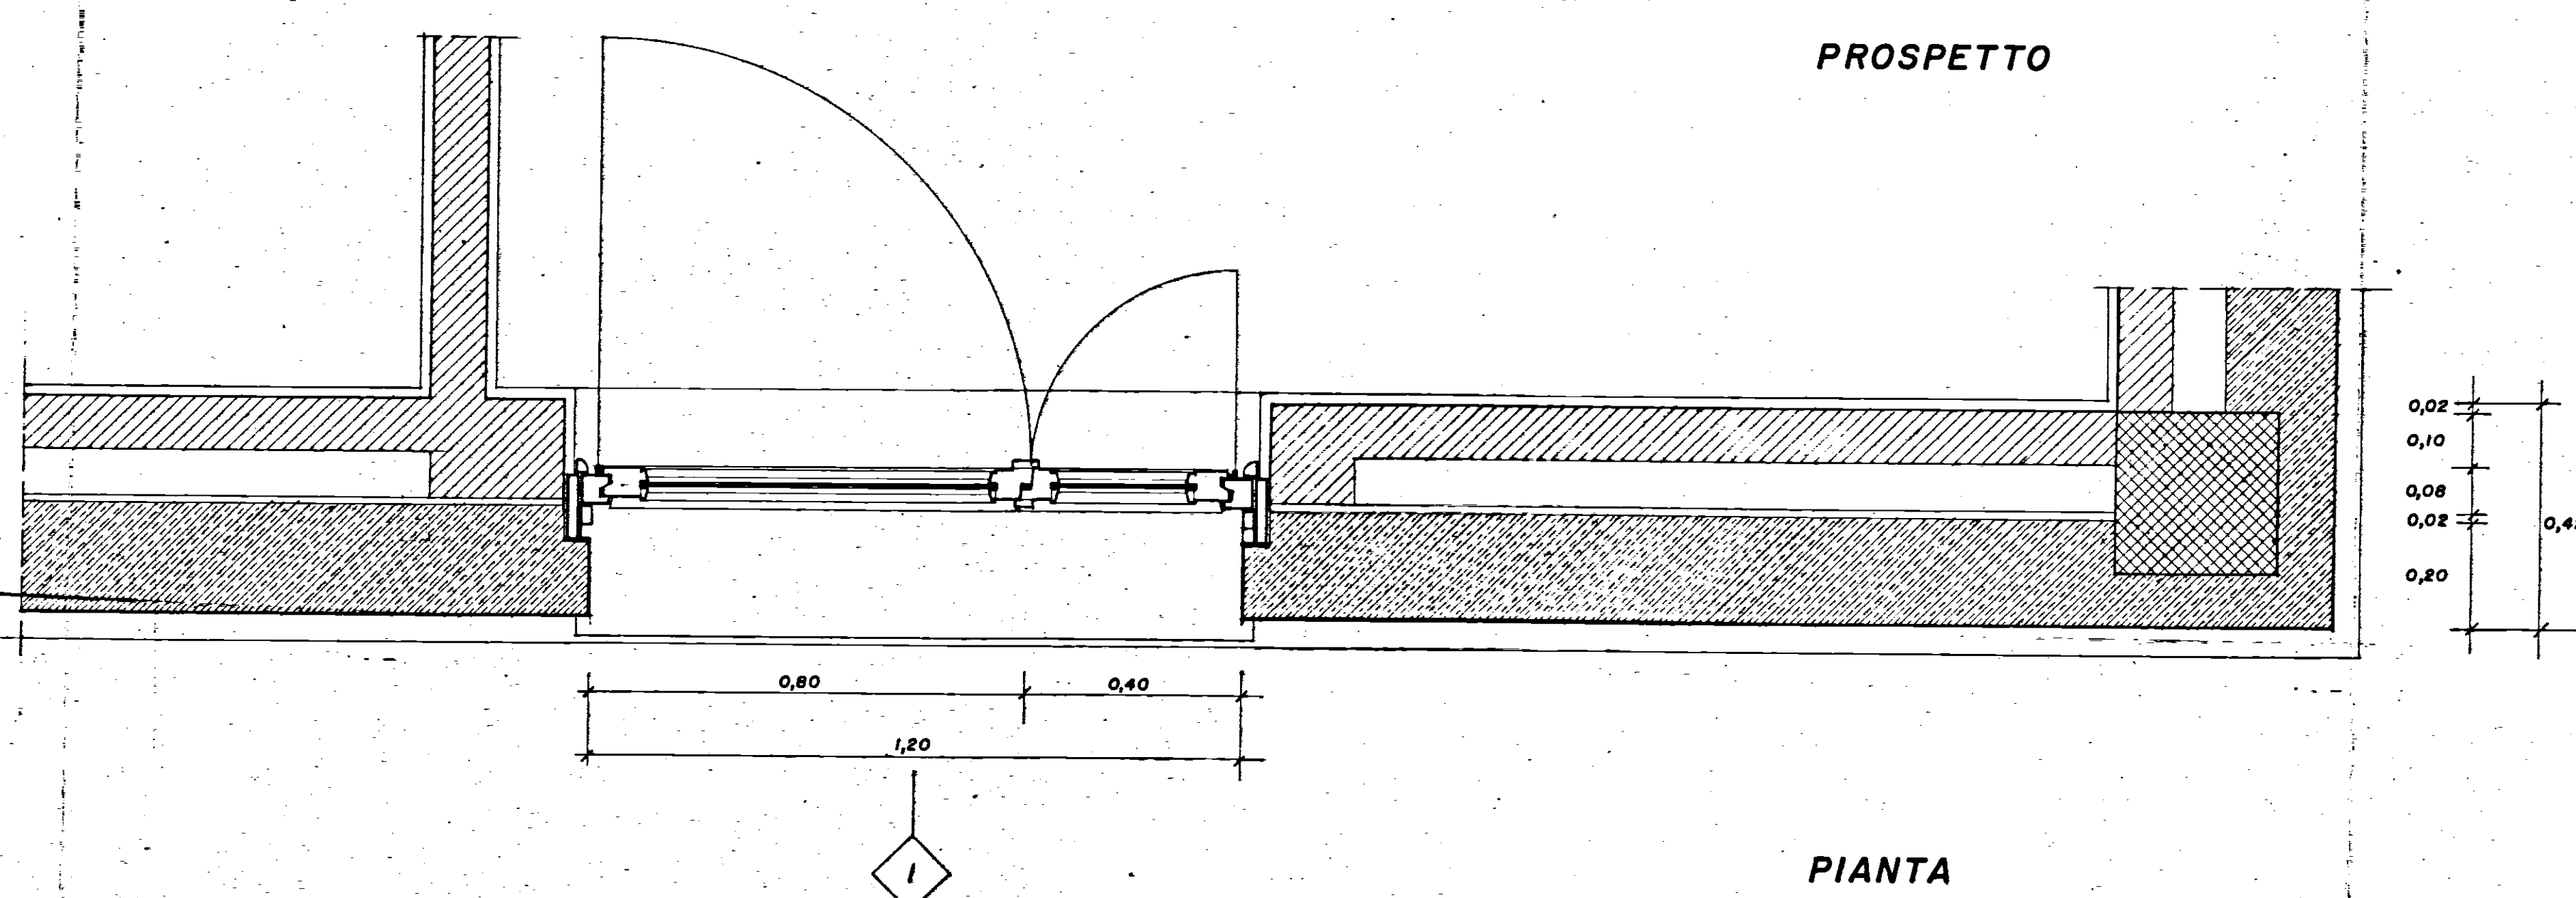

PIANTA

GESTIONE CASE LAVORATORI LEGE 14/2/63 N° 60	INTERVENTO N° 57	I.A.C.P. (BRINDISI)
PROGETTO ESECUTIVO PER COSTRUZIONI DI ALLOGGI IN FRANCAVILLA FONTANA (BRINDISI)	DATA 12/1/64	ASS. 9
ALL. D° PARTICOLARE PACCIATA	RAPP. 1:10	
DOTT. ARCH. E. NESPEGA	EDILIZIA	
DOTT. ING. L. POTI	PROG. E COST.	
DOTT. ING. G.C. CASANOVA	STRUT. E CAL.	
DOTT. ING. N. VIVARELLI	IMP. TECH.	
DIR. LAVORI		CONTR.