


Parere favorevole alle condizioni
di cui alla nota n. 1024/11051
del 22/5/84
IL COMITATO PROV. RESIDENTE
(Dott. Aldo Giordano)

IL COORDINATORE
DEI SERVIZI NUOVE COSTRUZIONI
(Dott. Arch. Pietro GRETA)
IL PRESIDENTE
(Dott. Aldo Giordano)

**istituto autonomo
case popolari**
brindisi

legge 5-8-1978 n. 457 III^o biennio 1982-83 COMPLET.
programma intervento n. 009/106/1
codice 3167400901
progetto per la costruzione di alloggi
popolari in LATIANO/F-G-4
lotto 8 PARZ. comparto 2° piano di zona 167
alloggi n. 30 da mq. 88
SEZIONI!

tav. **6b**
ufficio
progettazione
i. a. c. p.
brindisi
scala 1:100

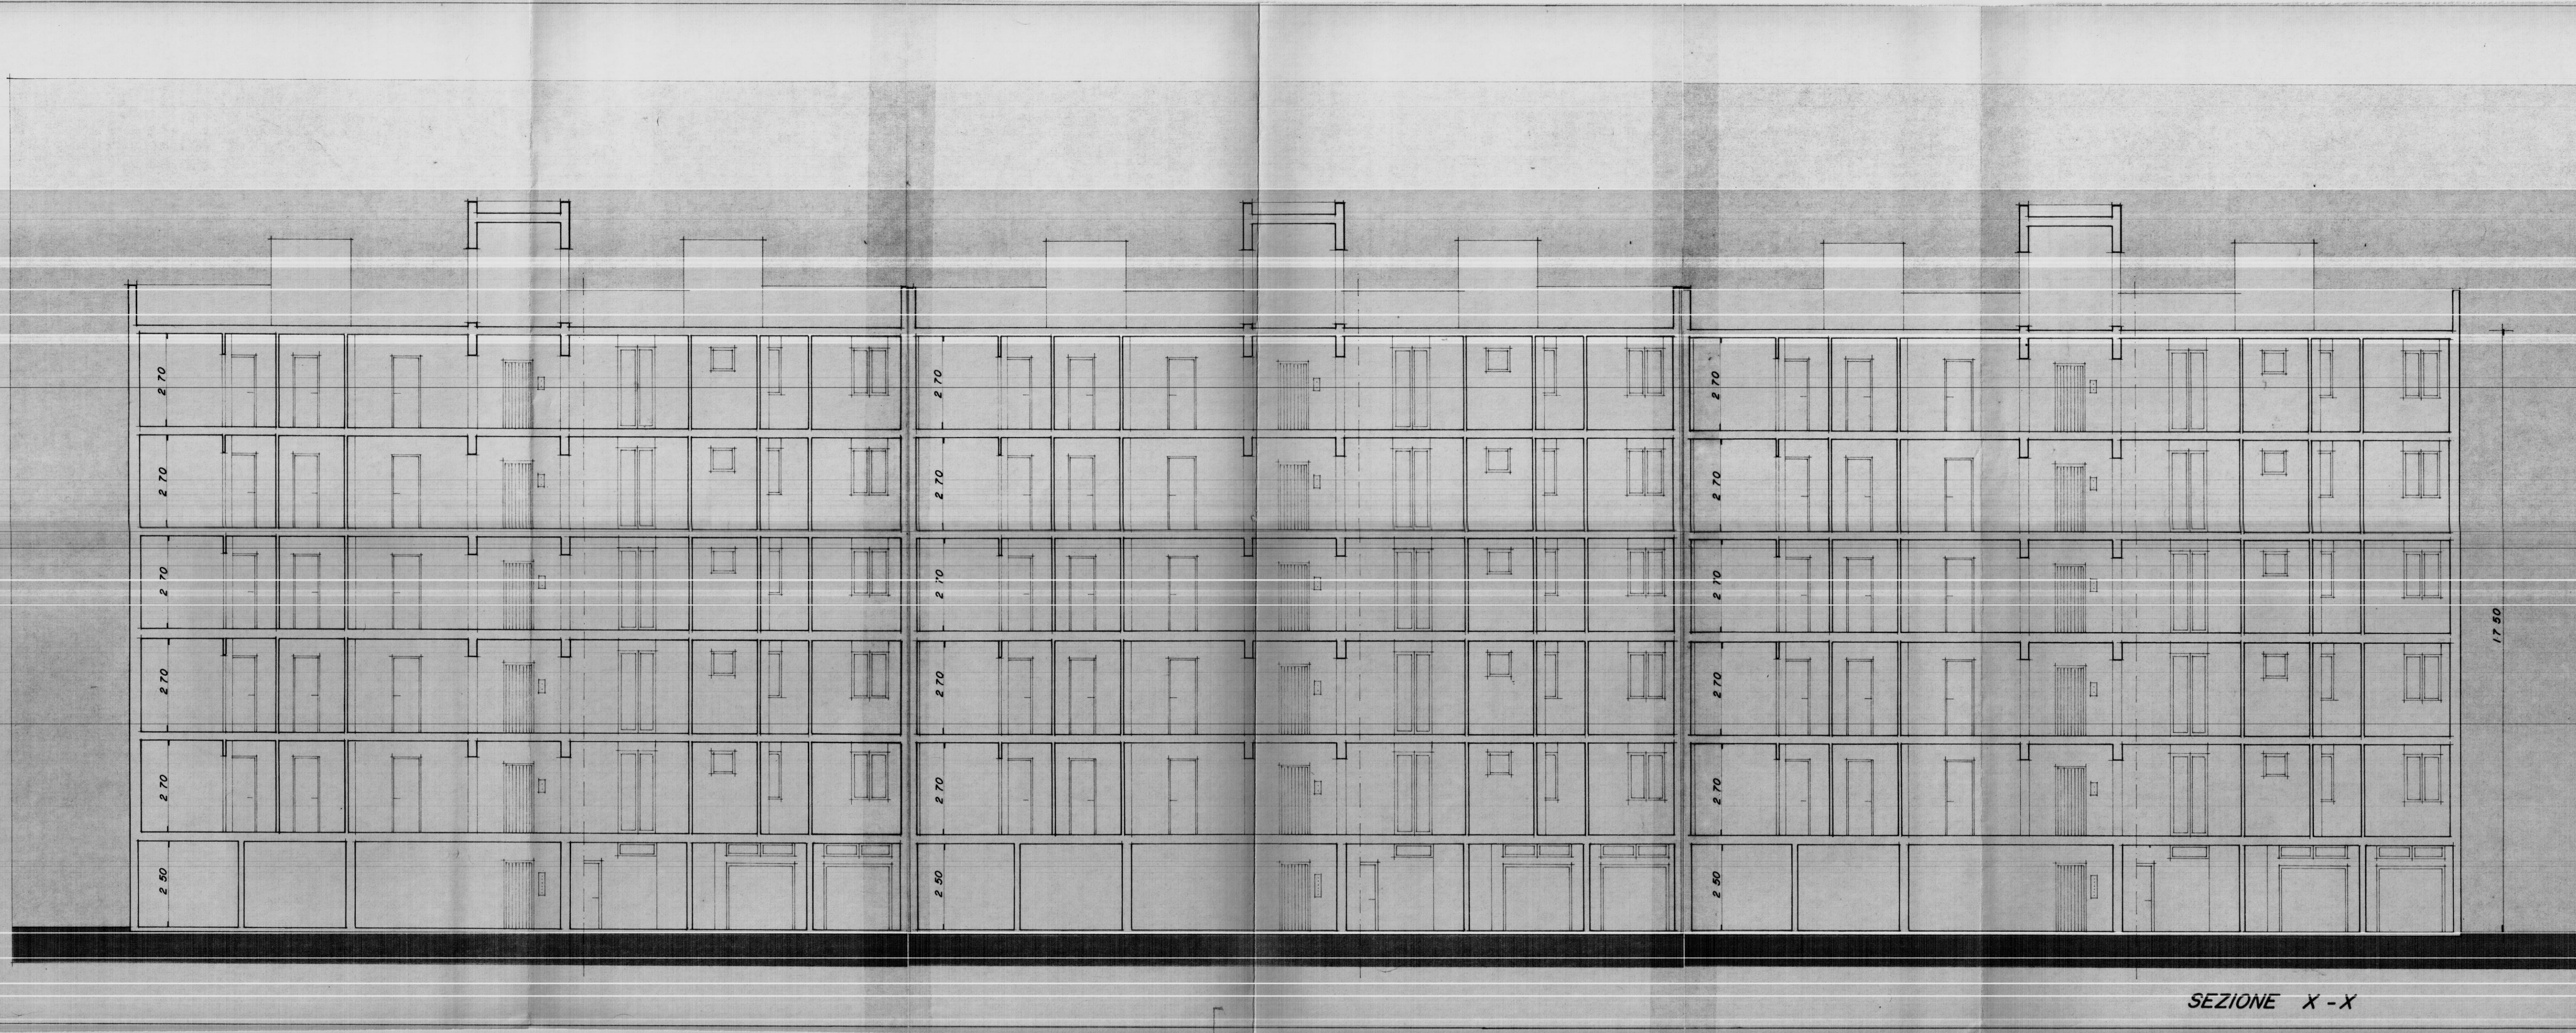

0.50
QUOTA DI ARRIVO PER LA VANTAZIONE
DALLA STRADA A MISURA

