
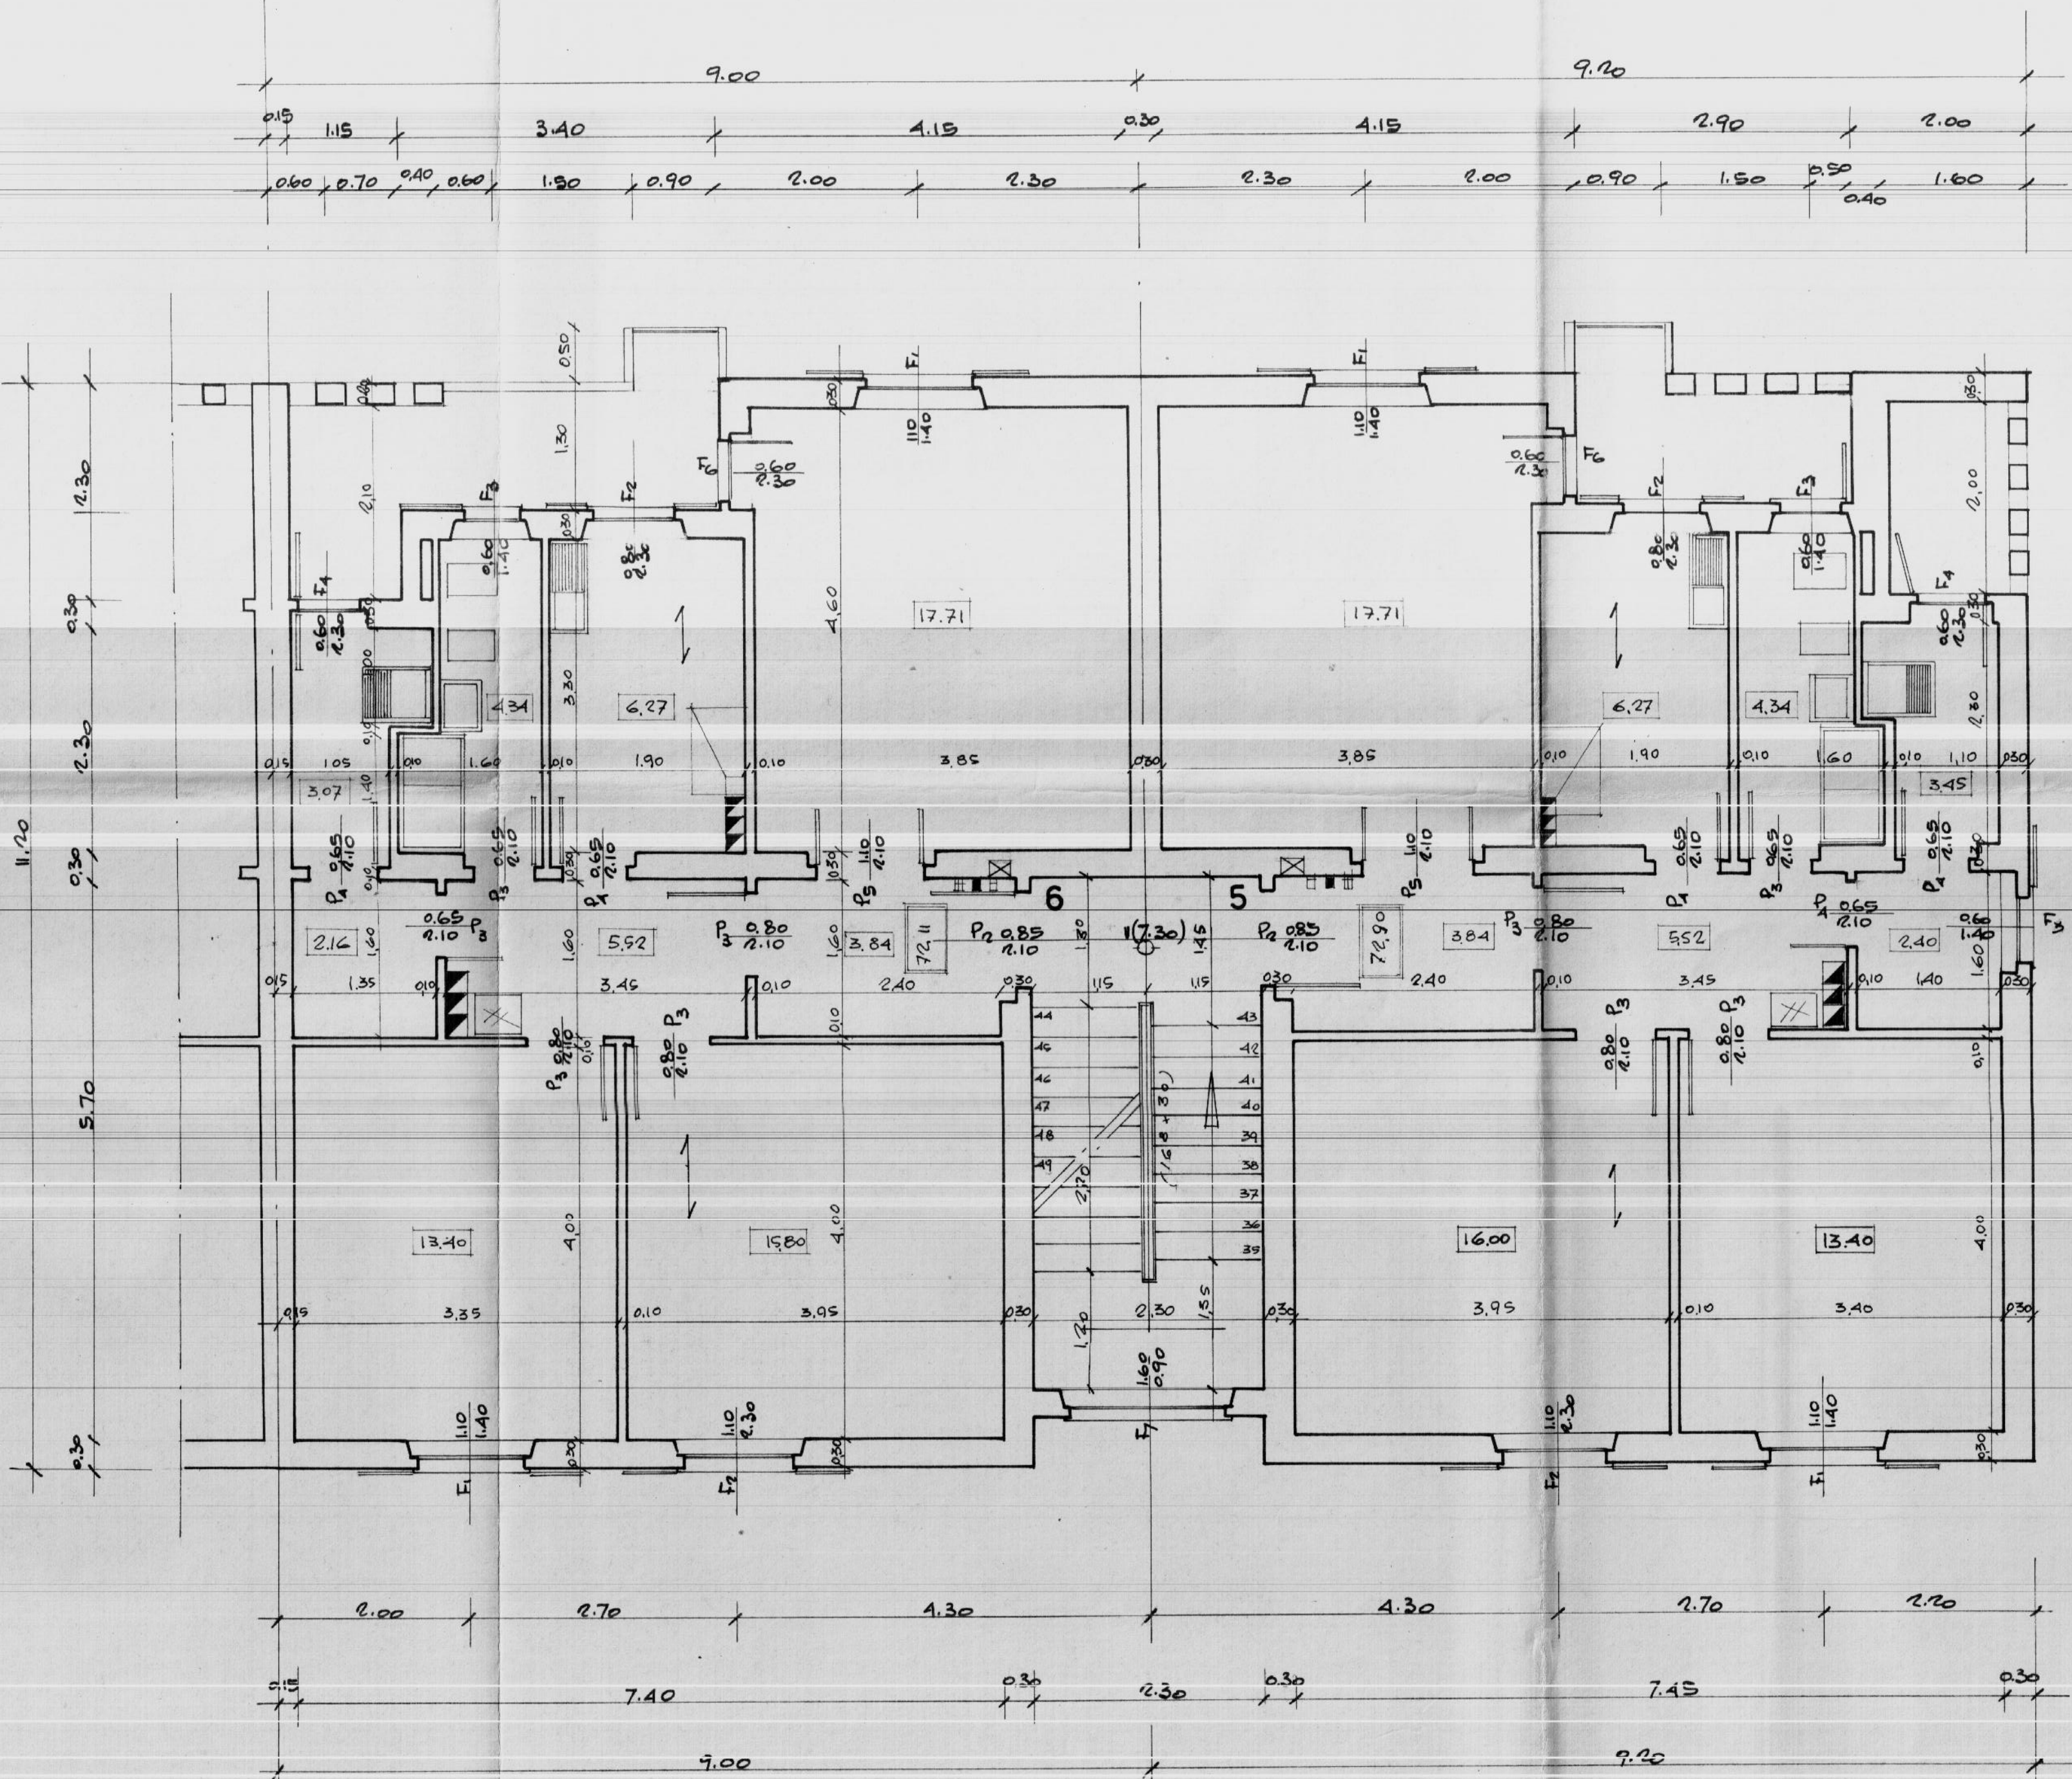


PROGETTISTI
ARCH. GIUSEPPE AMENDOLA-CAPO GRUPPO
" MARIA TERESA SARNO
" CECILIA VARETTI
" LUIGI CREMONA
" ALDO VILLANI

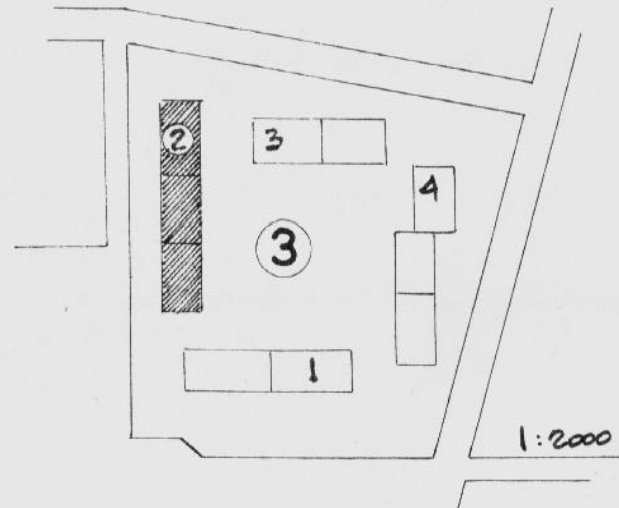

SUP. UTILE 70mq VANI LEGALI N° 5	
INGRESSO	3,84
CORRIDOIO	5,52
SGABUZZINO	2,40
LAVATOIO	5,45
BAGNO	4,34
CUCINA	6,27
PRANZO	17,71
LETTO	16,00
LETTO	13,40
TOTALE	72,90
AL SECONDO PIANO	
"	65,50
AL PIANO RIALZATO	
138,40 : 2 = mq. 69,20 SUPERFICE MEDIA	

TABELLA INFISSI ESTERNI ED INTERNI	
PIANO SECONDO - SCALE N° 3 - APP. N° 6	
PORTA ALLA MERCANTILE 0,80 x 2,10 N° 3 (con terrazza)	PORTONCINO APPARTAMENTO 0,85 x 2,10 N° 6
BUSSOLA AD UNA PARTITA 0,80 x 2,10 N° 18 0,65 x 2,10 N° 12	PORTA A VETRI AD UNA PARTITA 0,85 x 2,10 N° 14
PORTA A VETRI A DUE PARTITE 1,10 x 2,10 N° 6	

N. B.
LE LUCI SONO RIFERITE AL NETTO.
I TIPI F₁-F₂-F₃-F₄ SONO A CASSETTONE CON PERSIANE ALLA ROMANA
IL TIPO F₅ - CON AMVOLGIBILE
" " F₇ - A VASISTAS PER SCALE

FINESTRE E PORTE FINESTRE	
F ₁ 1,10 x 1,40 N° 12	F ₂ 1,10 x 2,30 N° 6 0,80 x 2,30 N° 6
F ₃ 0,60 x 1,40 N° 8	F ₄ 0,60 x 2,30 N° 6
F ₅ 0,60 x 2,30 N° 6	F ₆ 0,60 x 2,30 N° 6
F ₇ 1,60 x 0,90 N° 3	

