


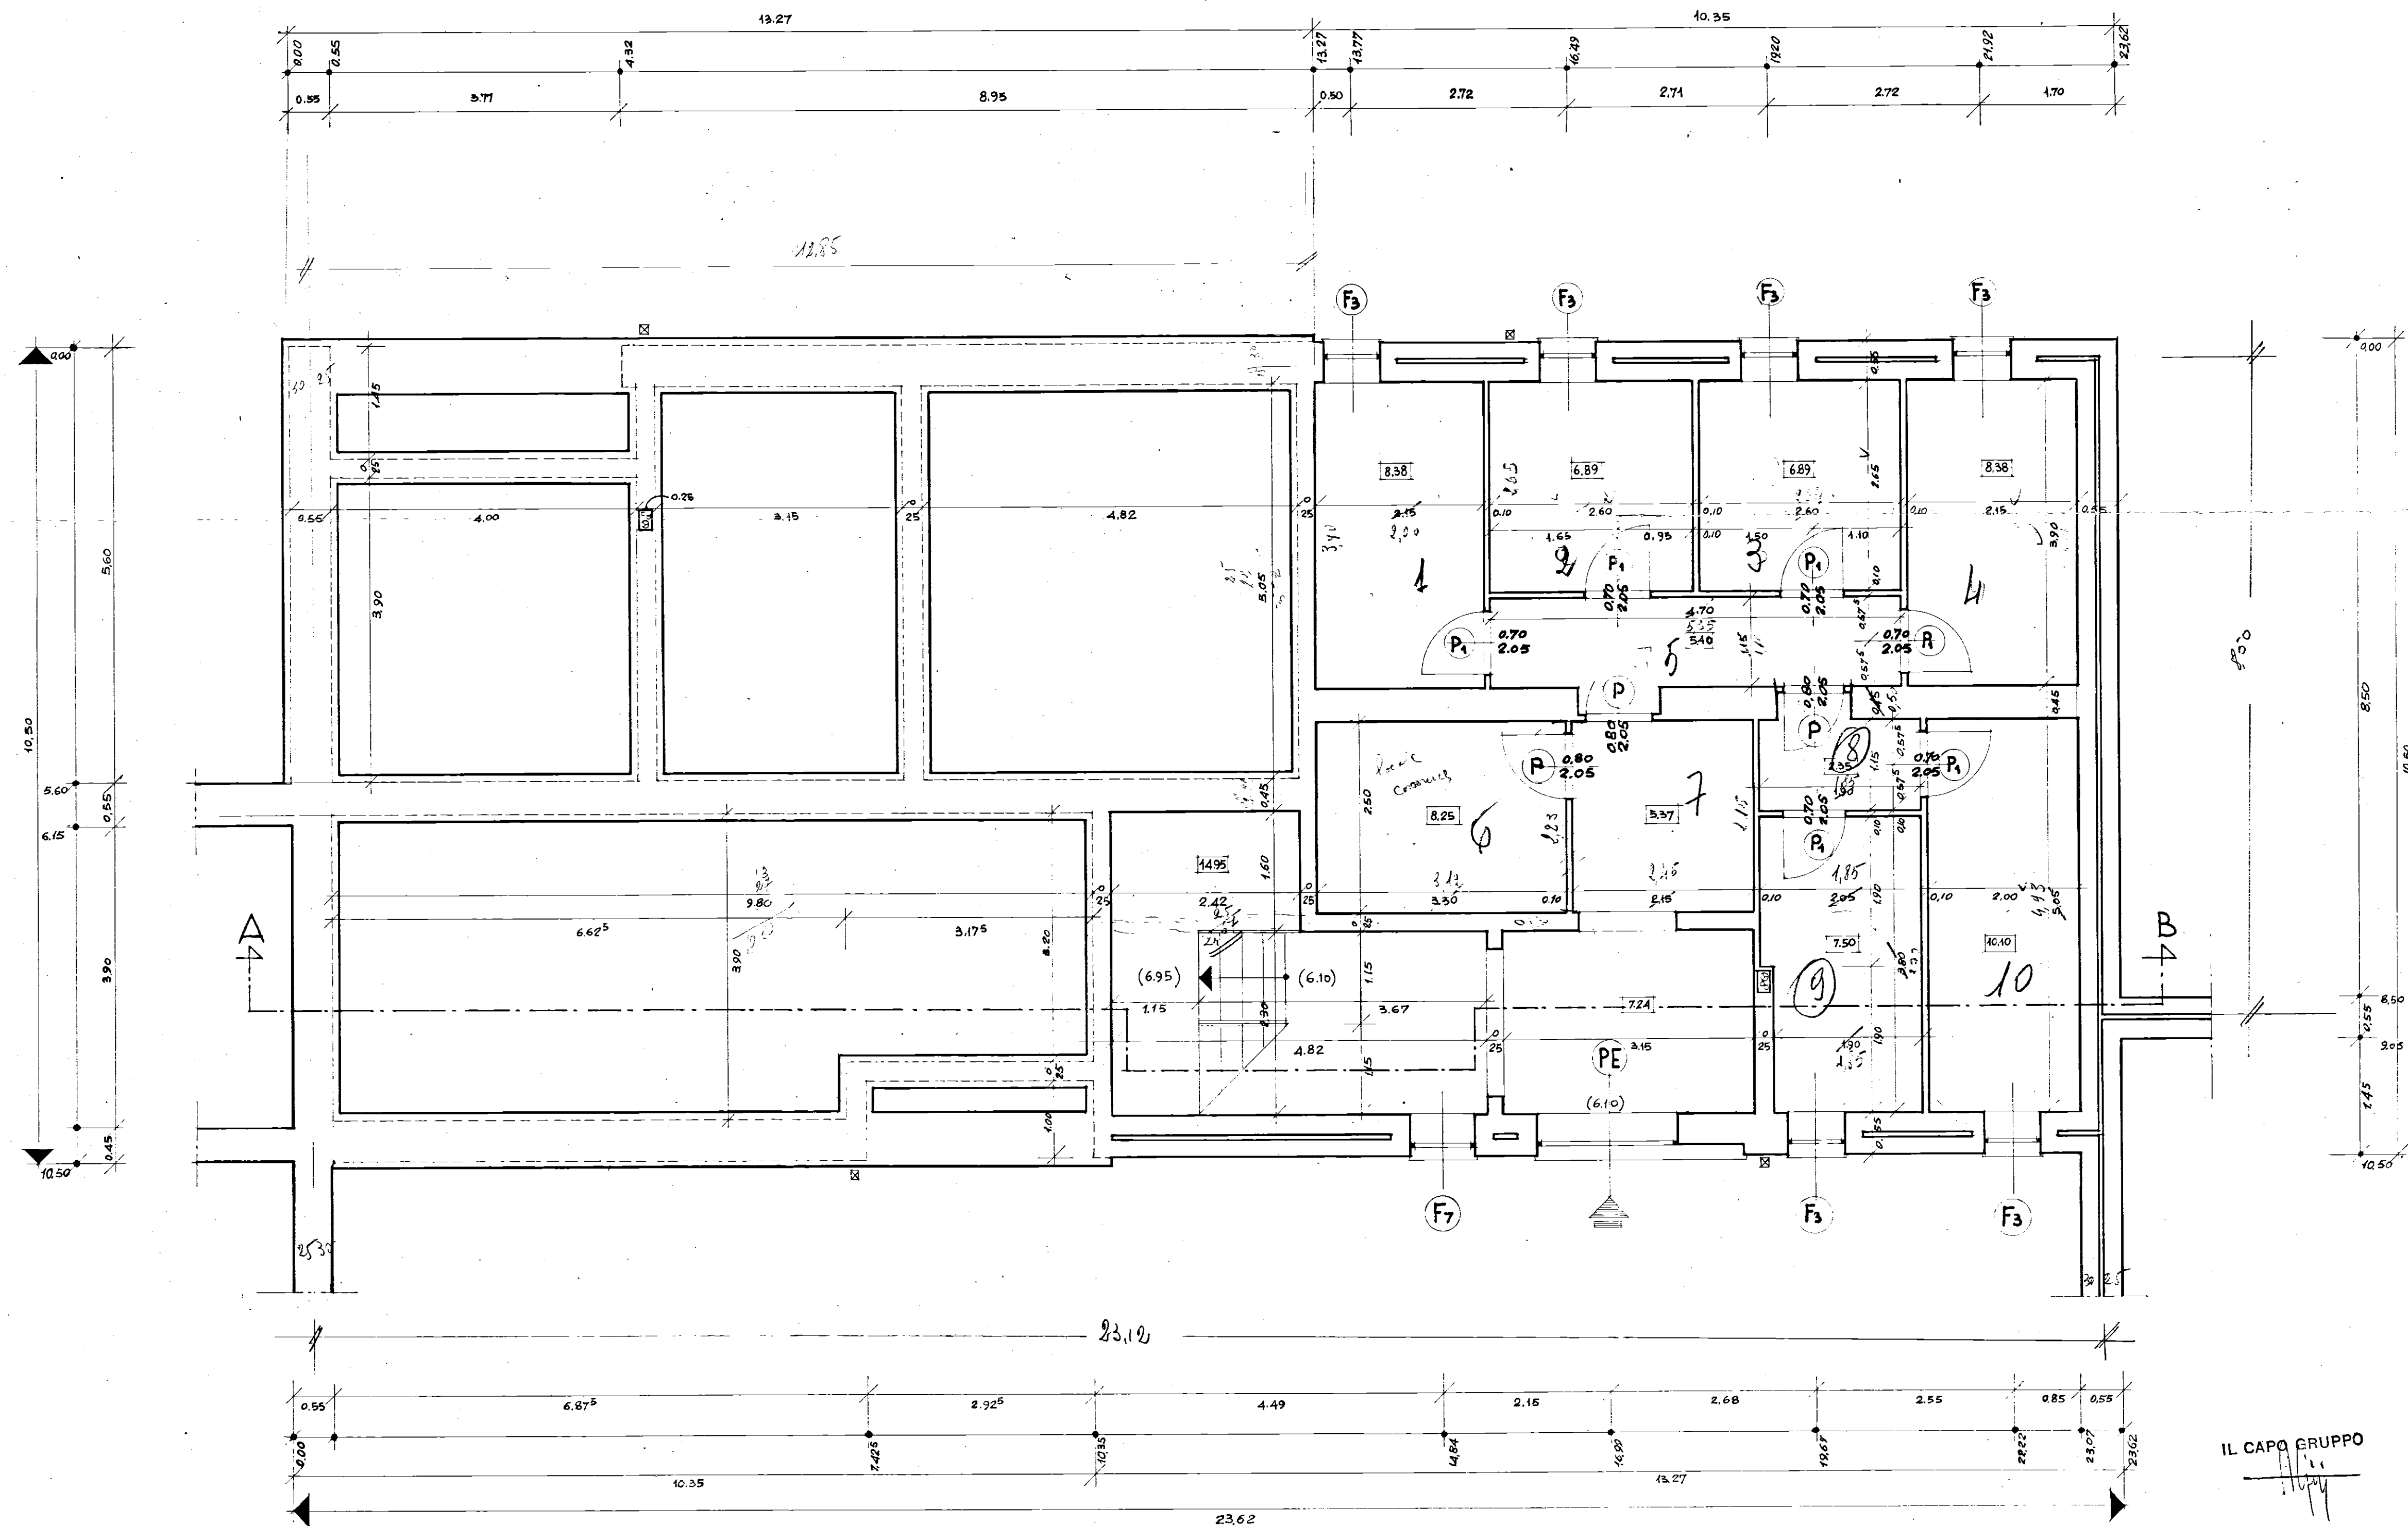

IL CAPO GRUPPO

GESTIONE INA CASA 2° SETTENNIO	GRUPPO ARCH. SPACCARELLI - A. BACCIN - BRUNO - DONI - C. BACCIN	DIS. N° 6672
case in CEGLIE MESSAPICO	nucleo 1° edificio A n. 3-4	TAV. 1° SERIE 241
STAZIONE APP. I.A.C.P. BRINDISI	PIANTA CANTINATO E FONDAZIONI RAPP. 1:50	ROMA 27 GIUGNO 1959