


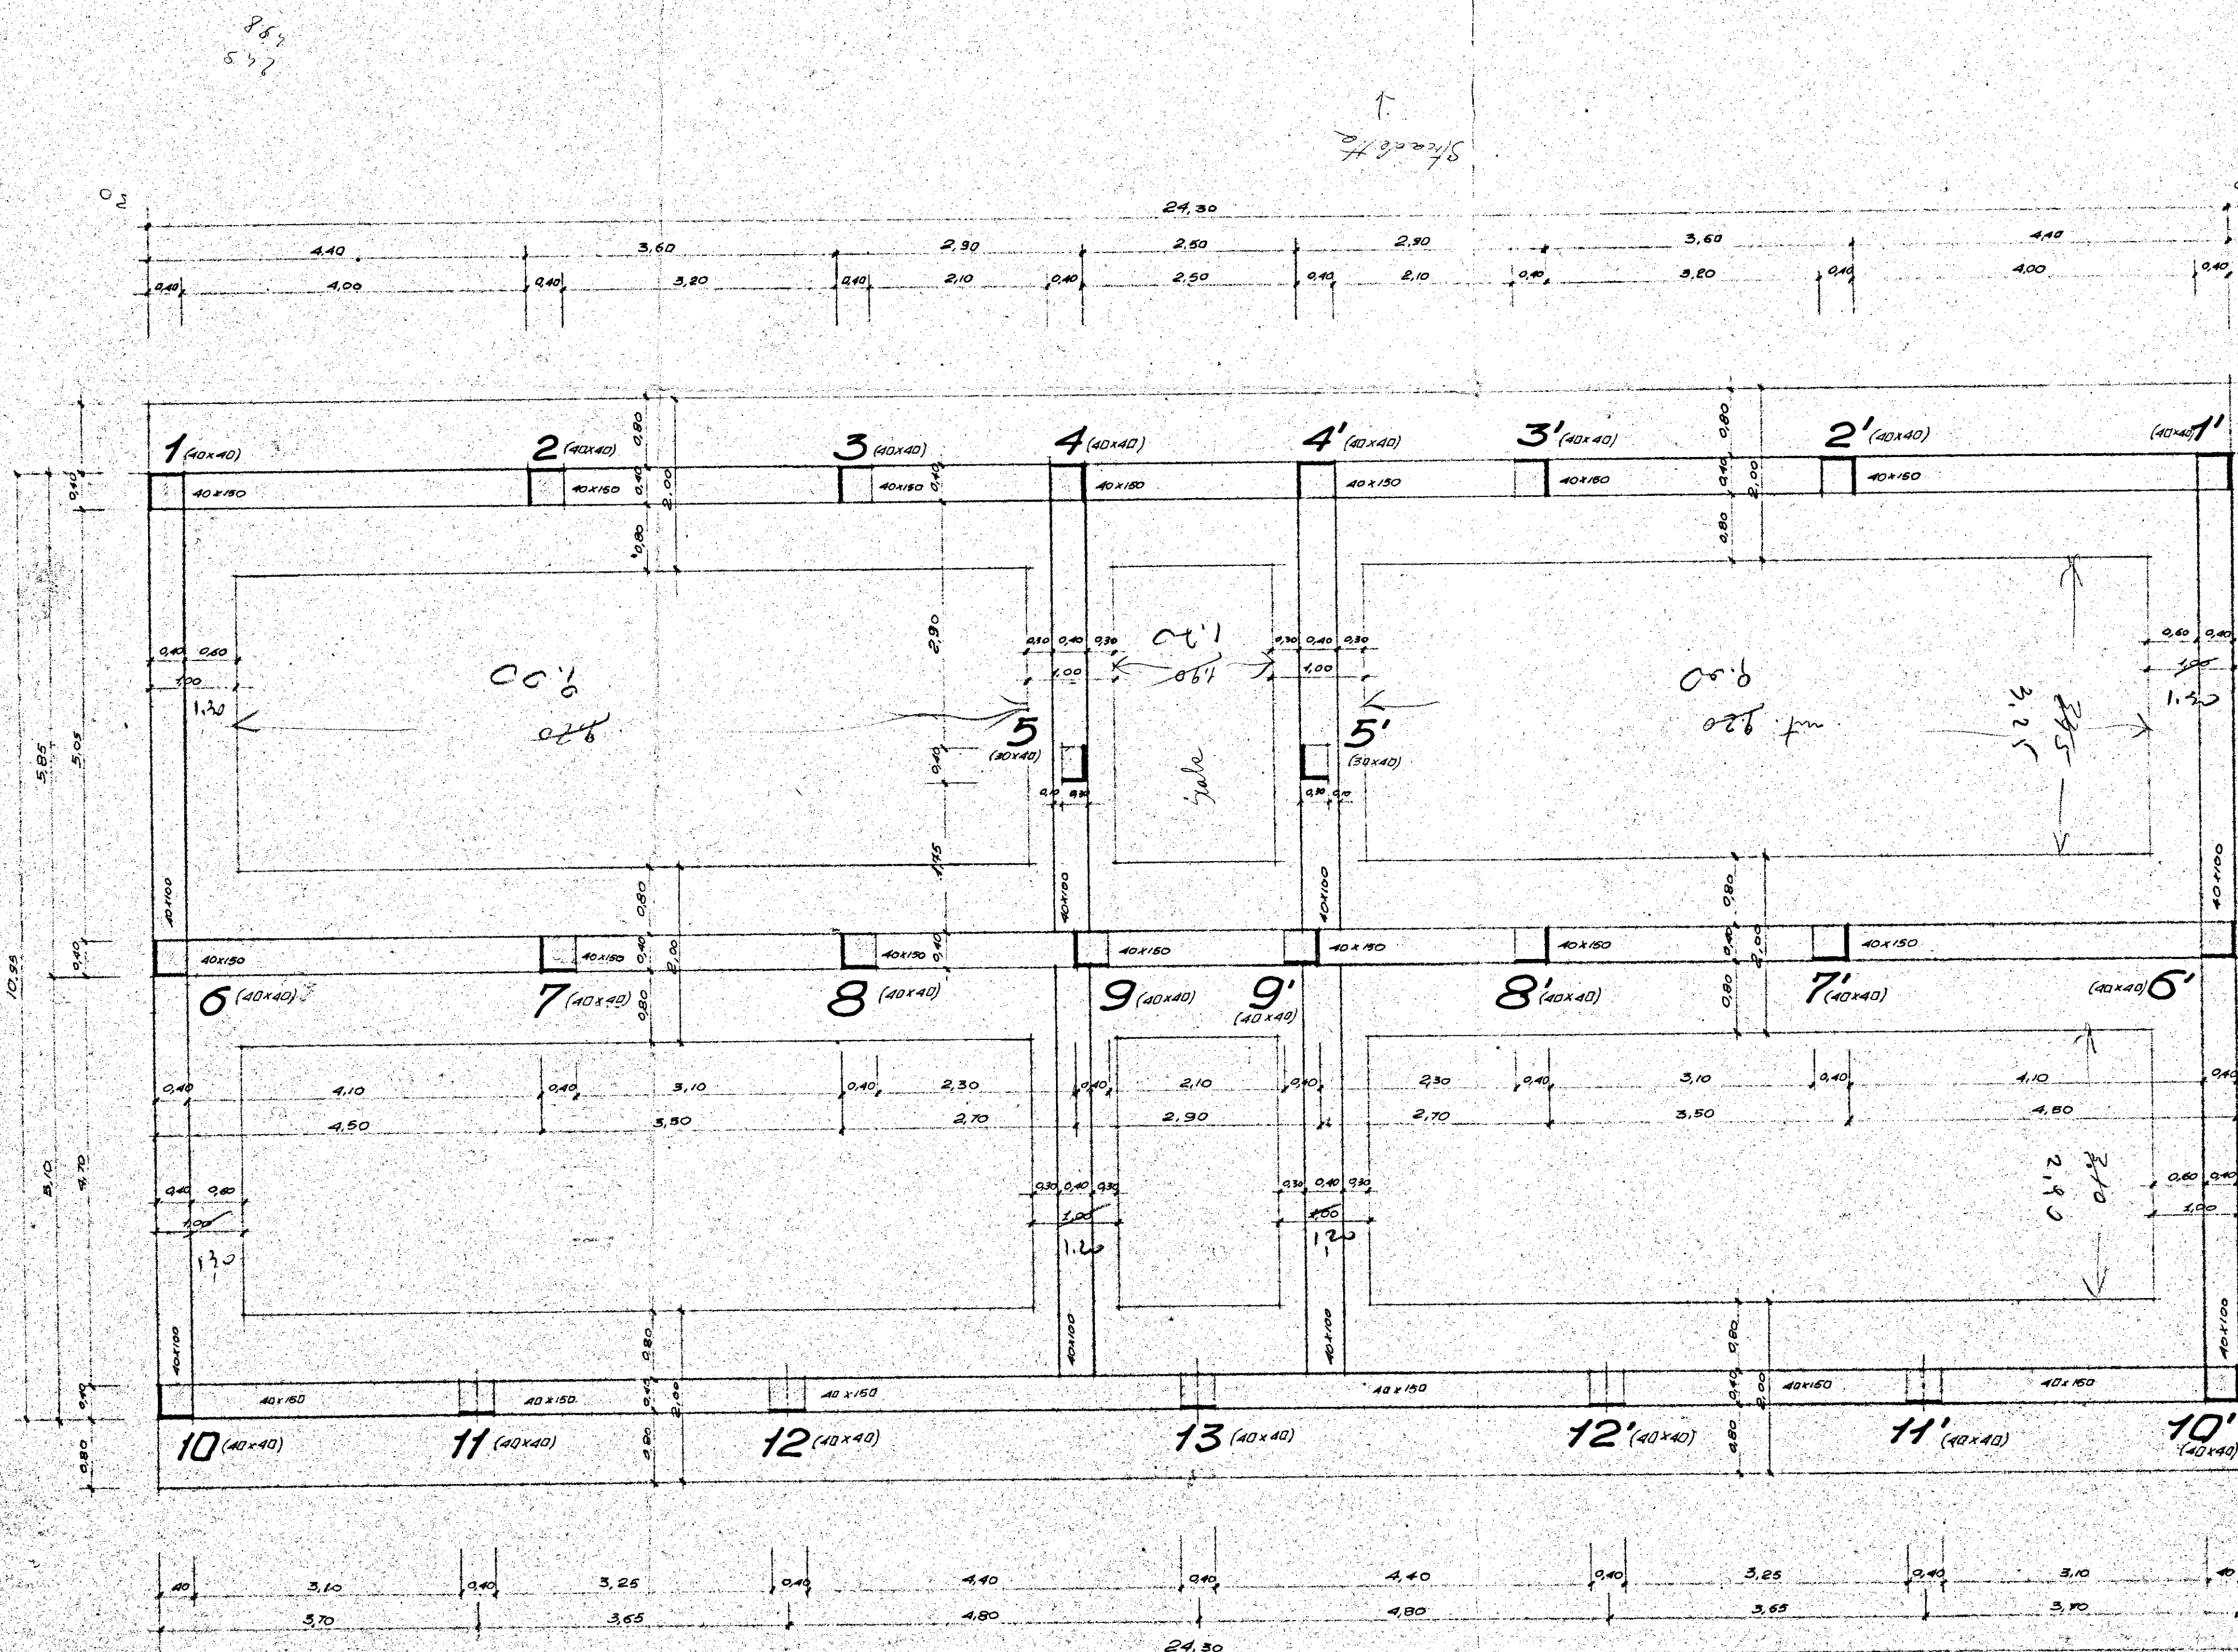

(PAL D)

Ferro omogeneo Aq 42 50
Cemento tipo 730
q = 225 kg/tmq a 28gg

L'IMPRESA
[Signature]

IL DIRETTORE DEI LAVORI
[Signature]

GESTIONE CASE LAVORATORI		INTERVENTO		I.A.C.P. BRINDISI		
LEGG. 14-2-63 N. 50		N. 82				
BRINDISI - C.E.P. - RIONE PARADISO - AREA "B" Costruzioni di alloggi palazzina D				DATA	AGG.	N.° 2 d
				AGG.	AGG.	
PIANTA CARPENTERIA FONDAZIONI				SCALA 1:50	ARCHIVIO	
DOTT. ING. N. VIVARELLI SCARASCIA		EDILIZIA				
DOTT. ING. GIAN CARLO CASANOVA		STRUT. E CAL.				
DOTT. ING. N. VIVARELLI SCARASCIA		IMP. TECNICI				
DOTT. ING. ALDO MALDARI		PROG. E COSTI				
DIRETTORE LAVORI				V	CONTROLLO	V