



ISTITUTO AUTONOMO CASE POPOLARI PER LA PROVINCIA DI BRINDISI

TIPO DI RINGHIERE

RINGHIERA PER BALCONI E VERANDE
SCALA 1:10

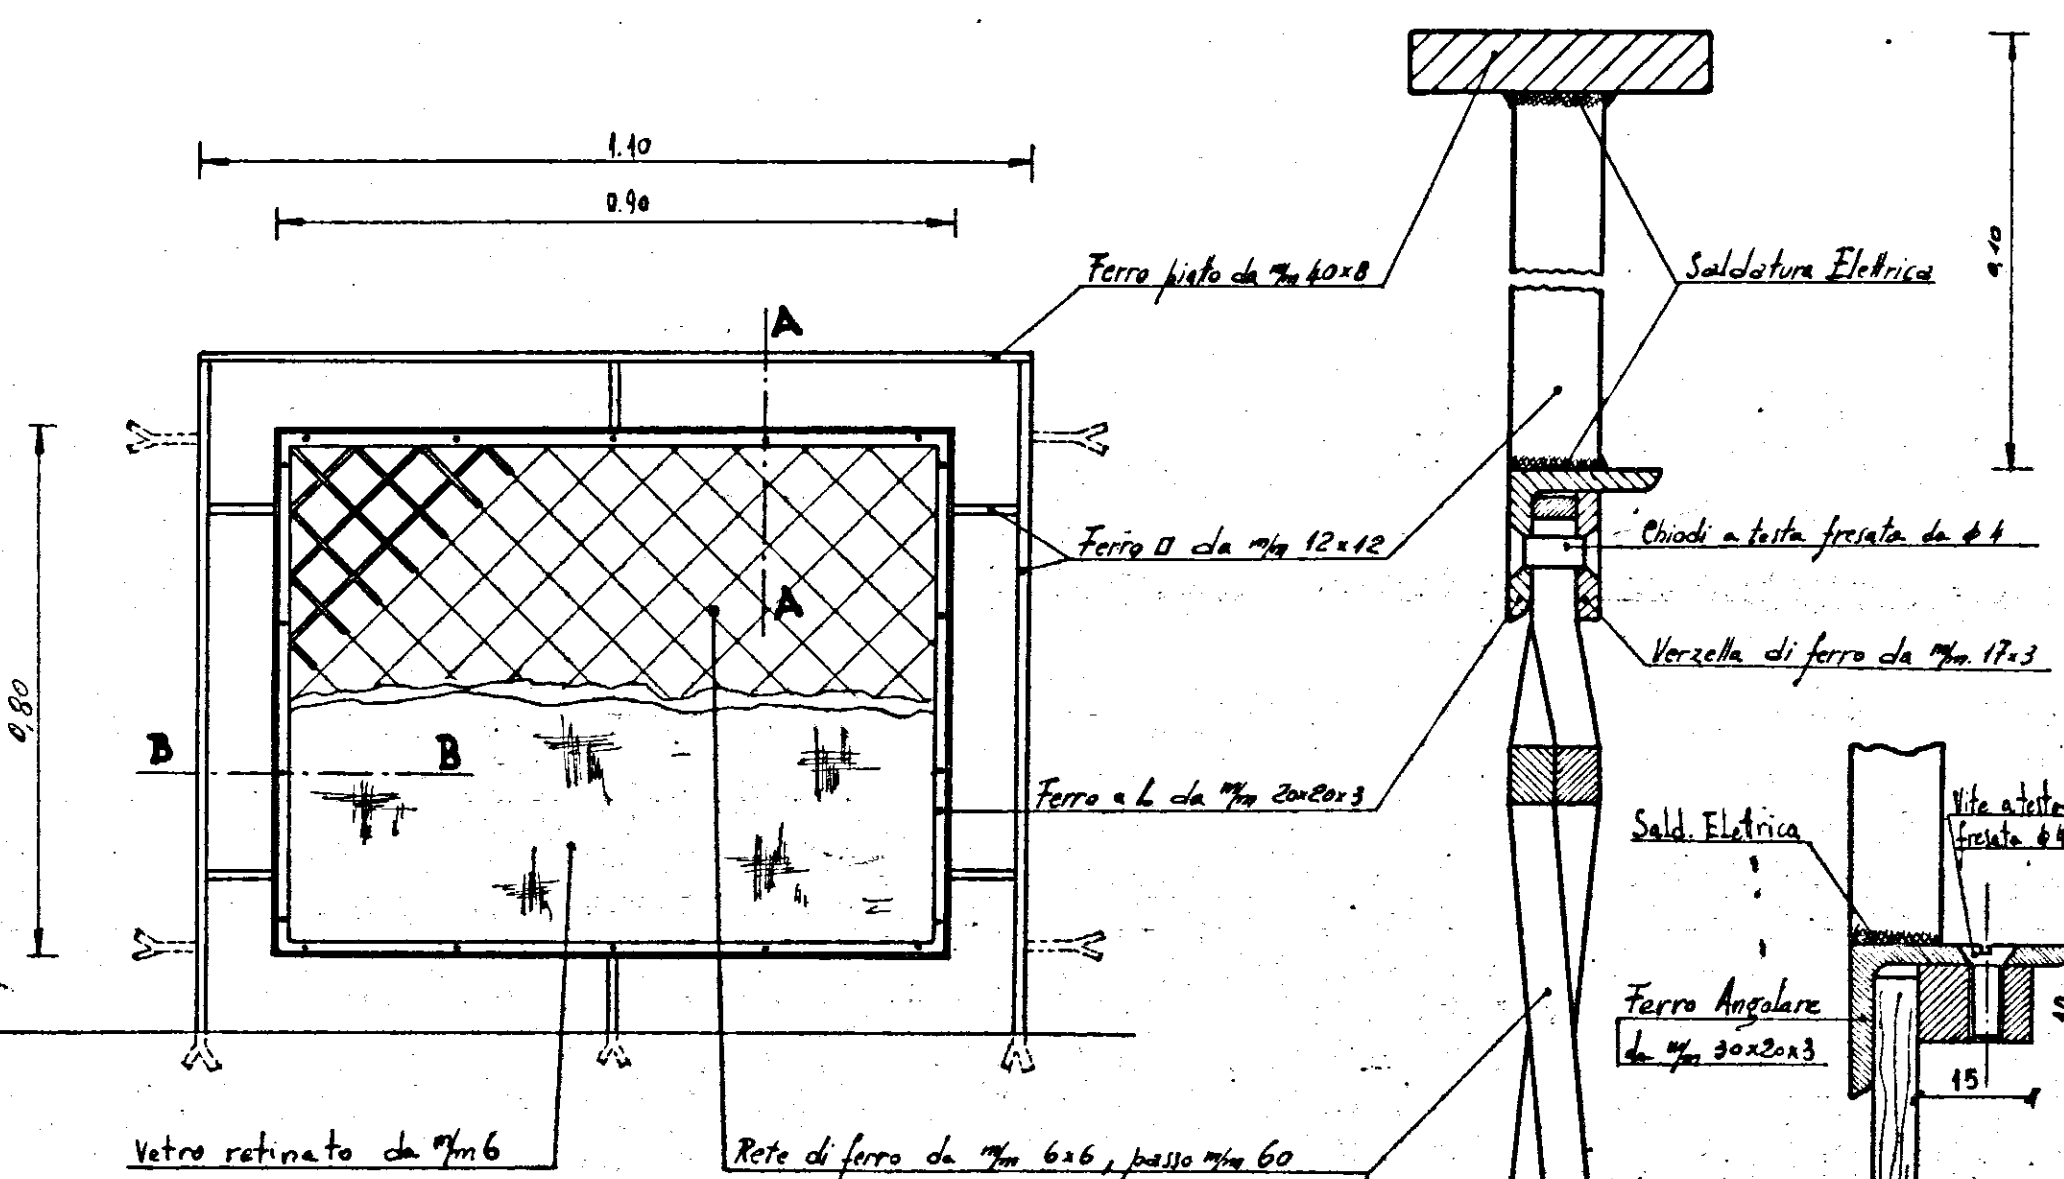


SEZ. BB
SCALA 1:1

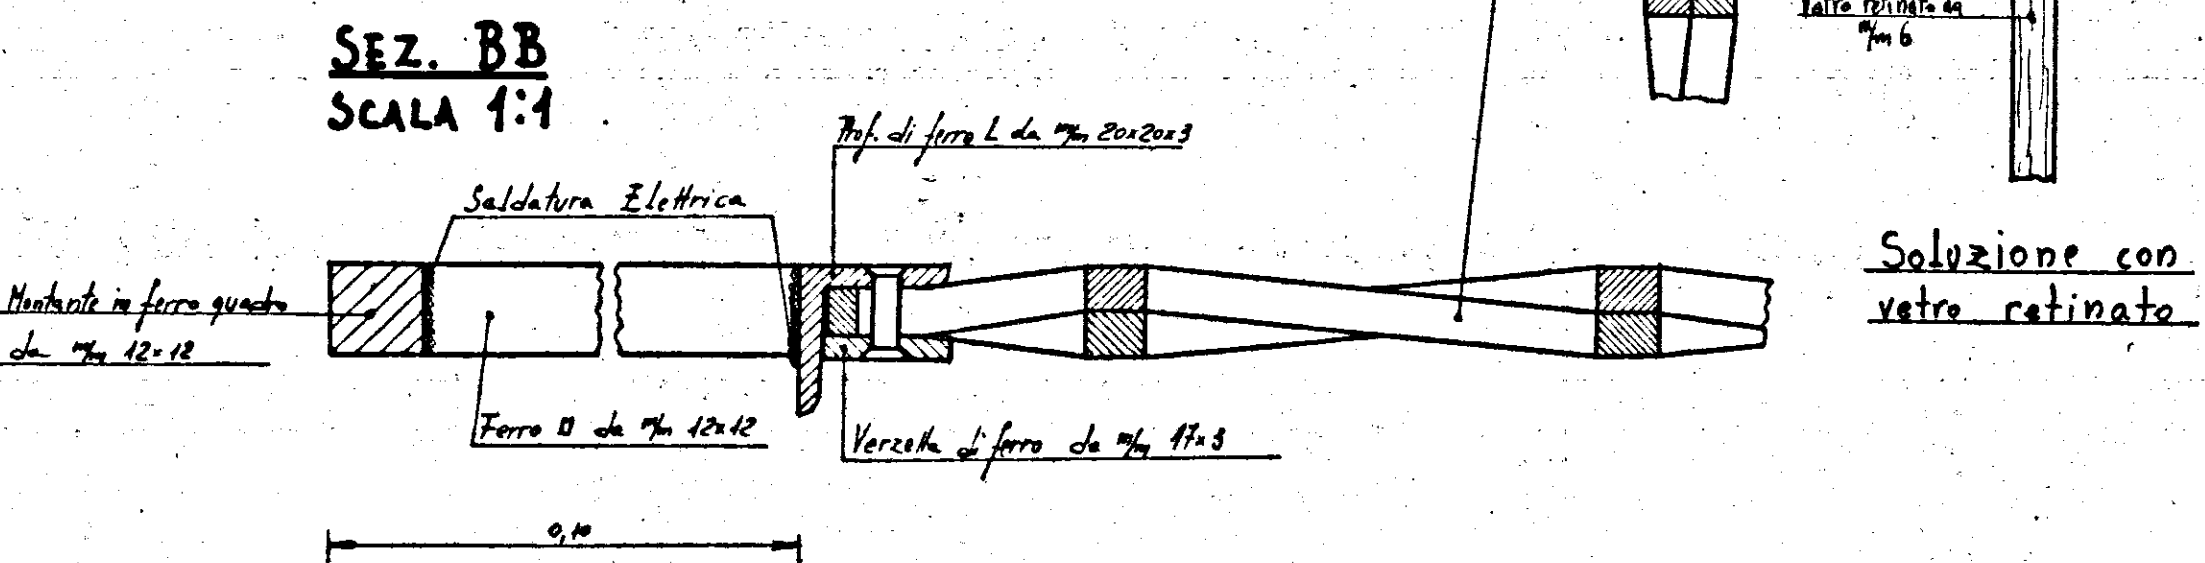


SEZ. AA
SCALA 1:1

SCALA 1:1

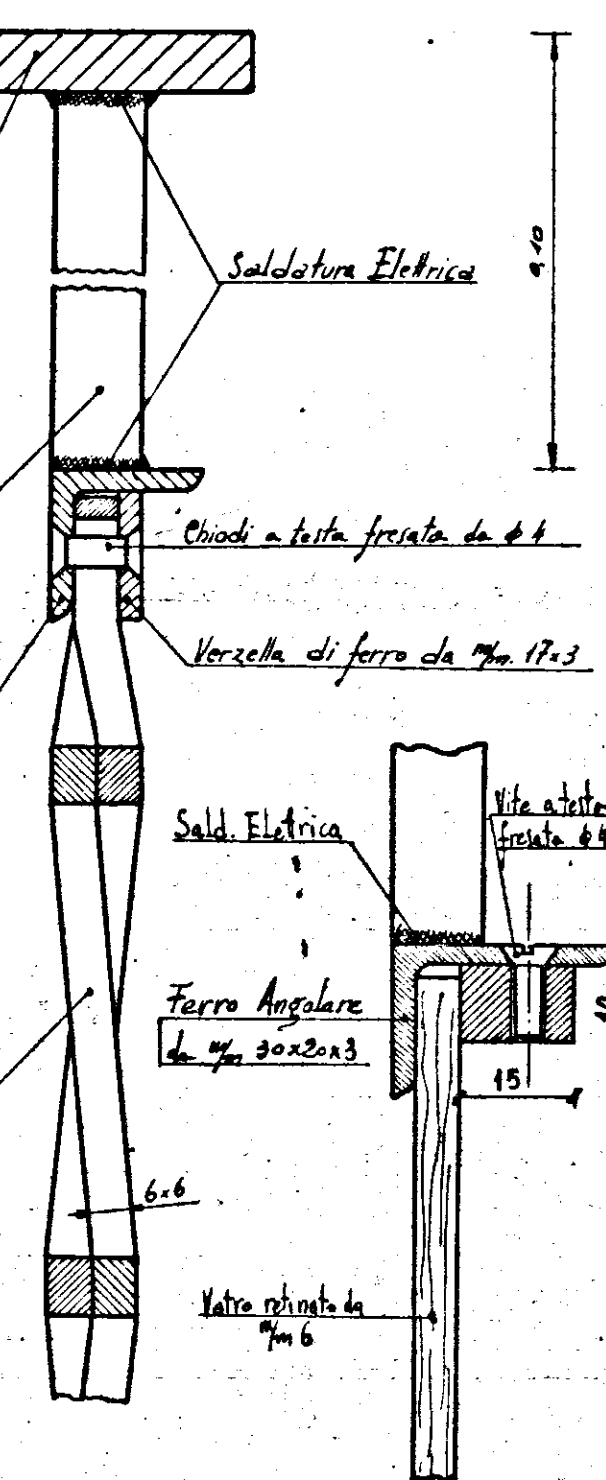


**Soluzione con
vetro retinato**

RINGHIERA PER SCALE
SCALA 1:20

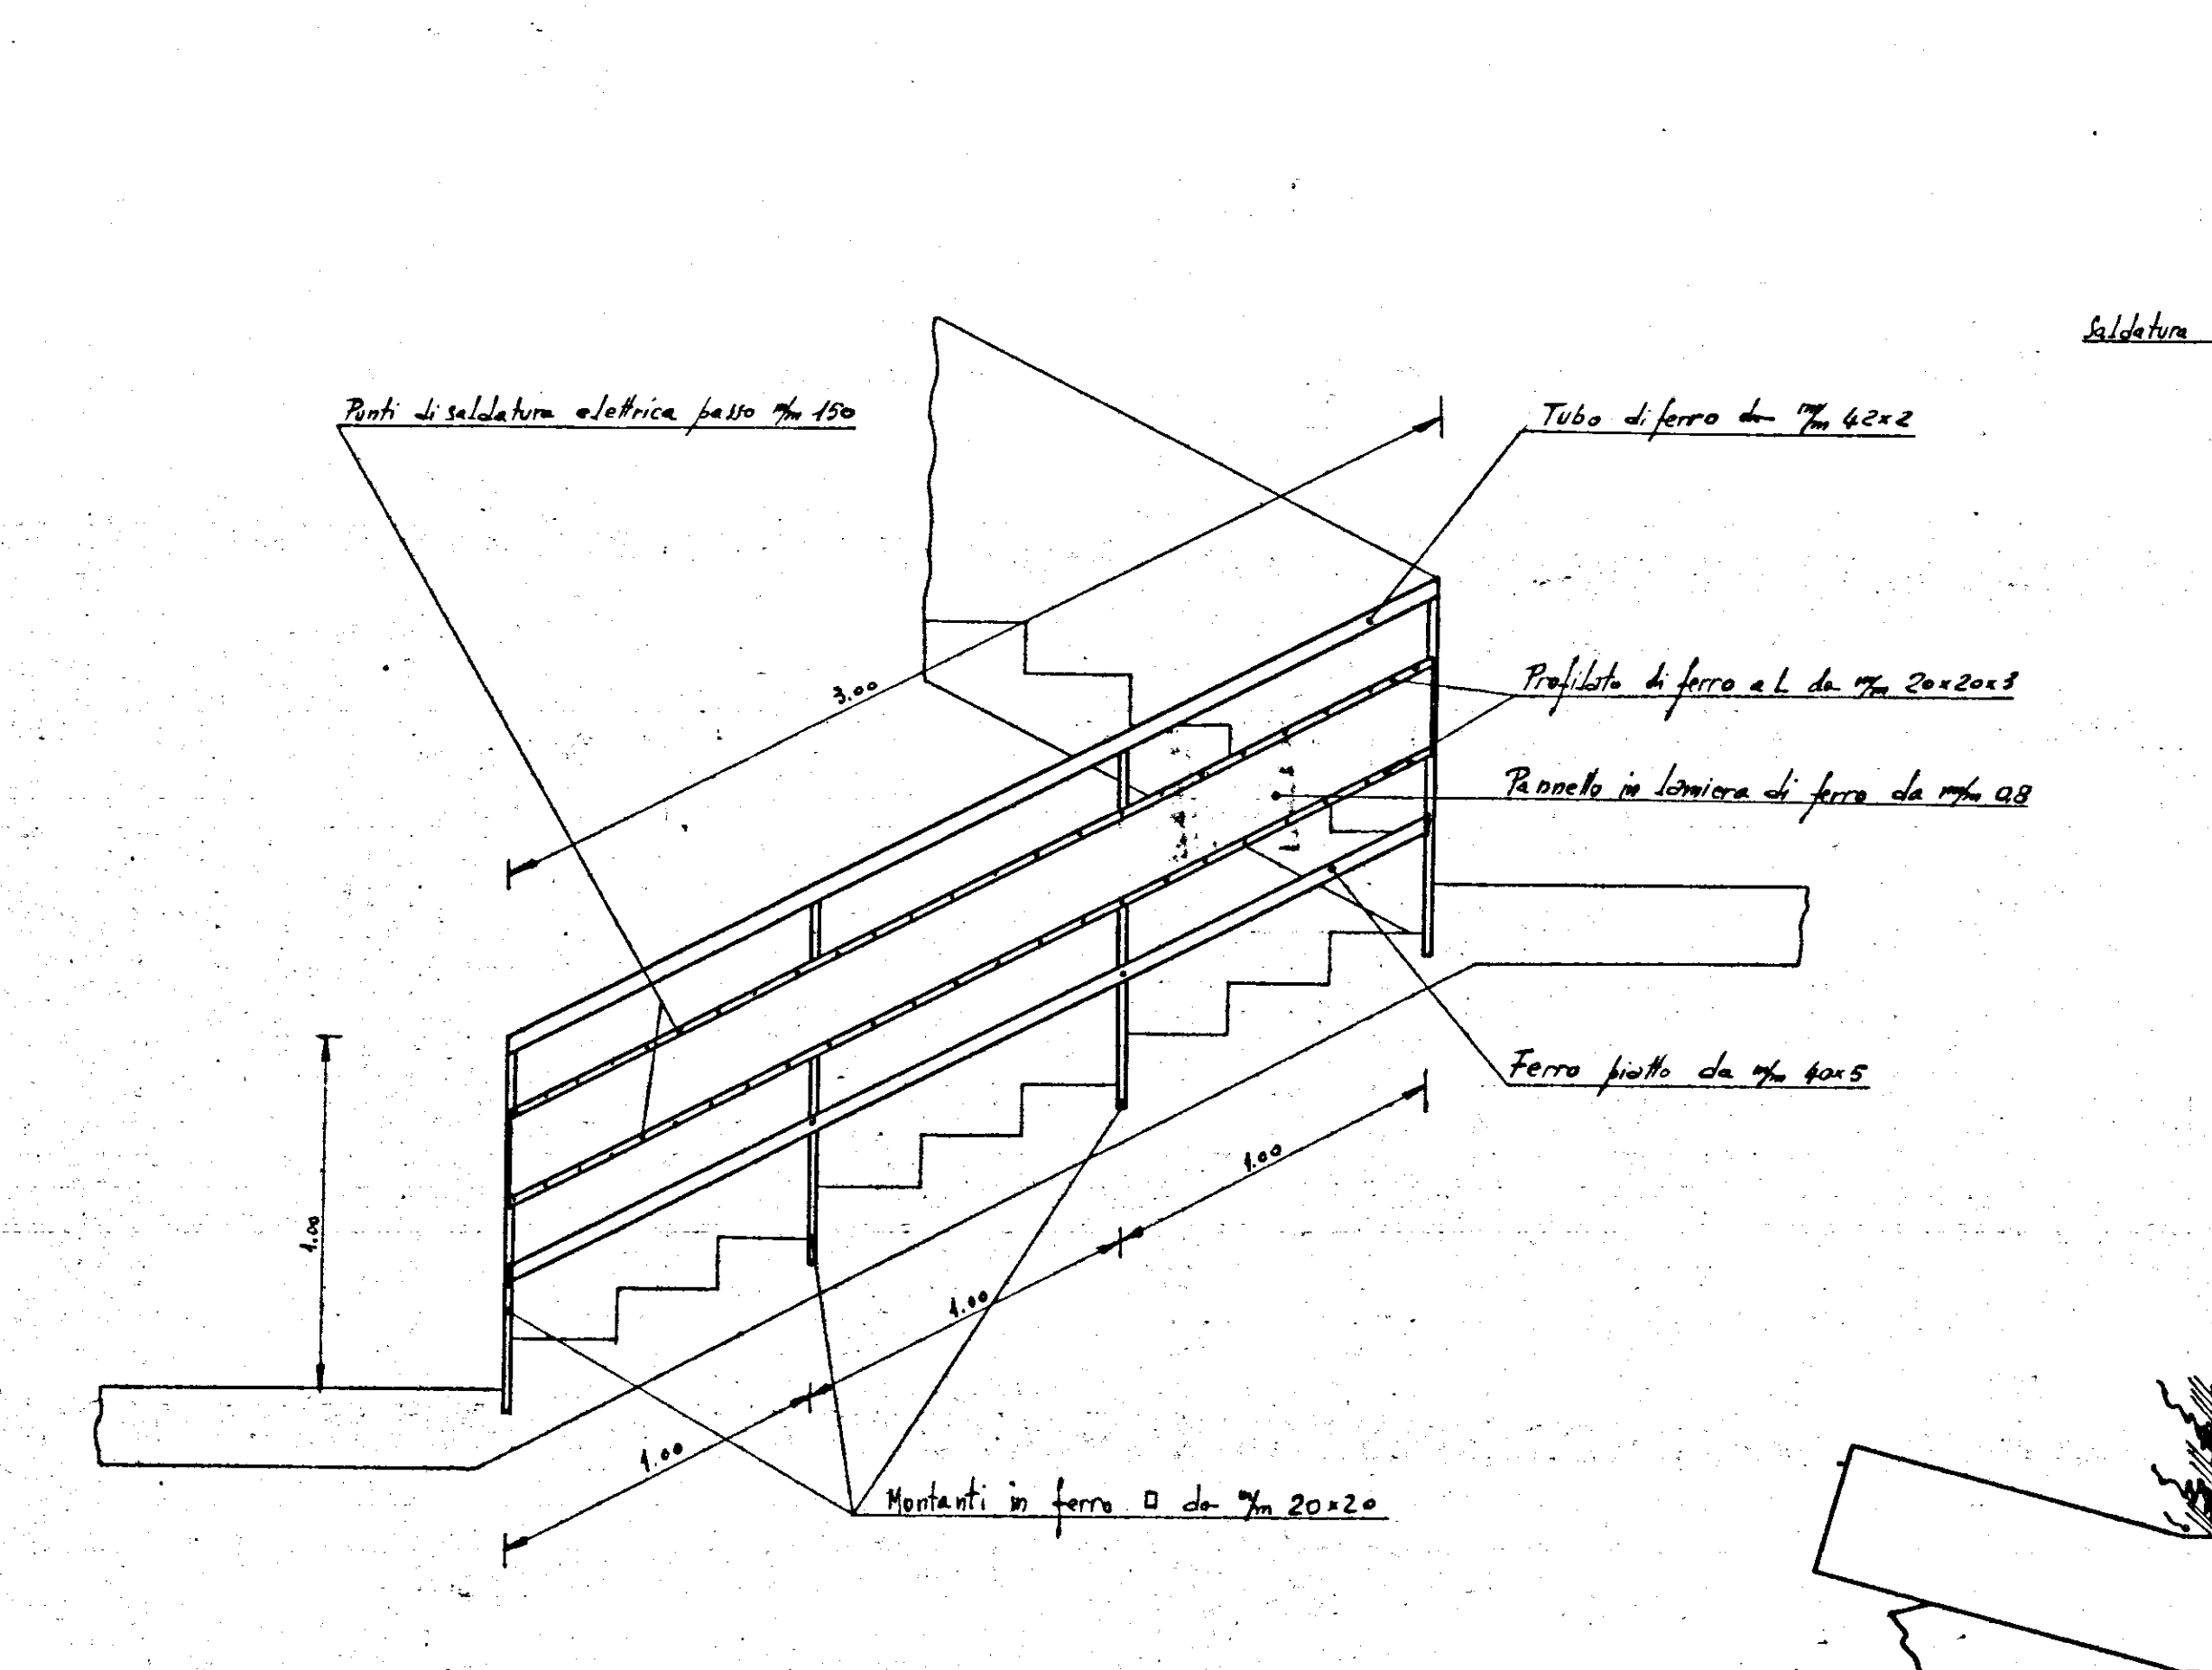

SEZ. AA
SCALA 1:1


SCALA 1:1

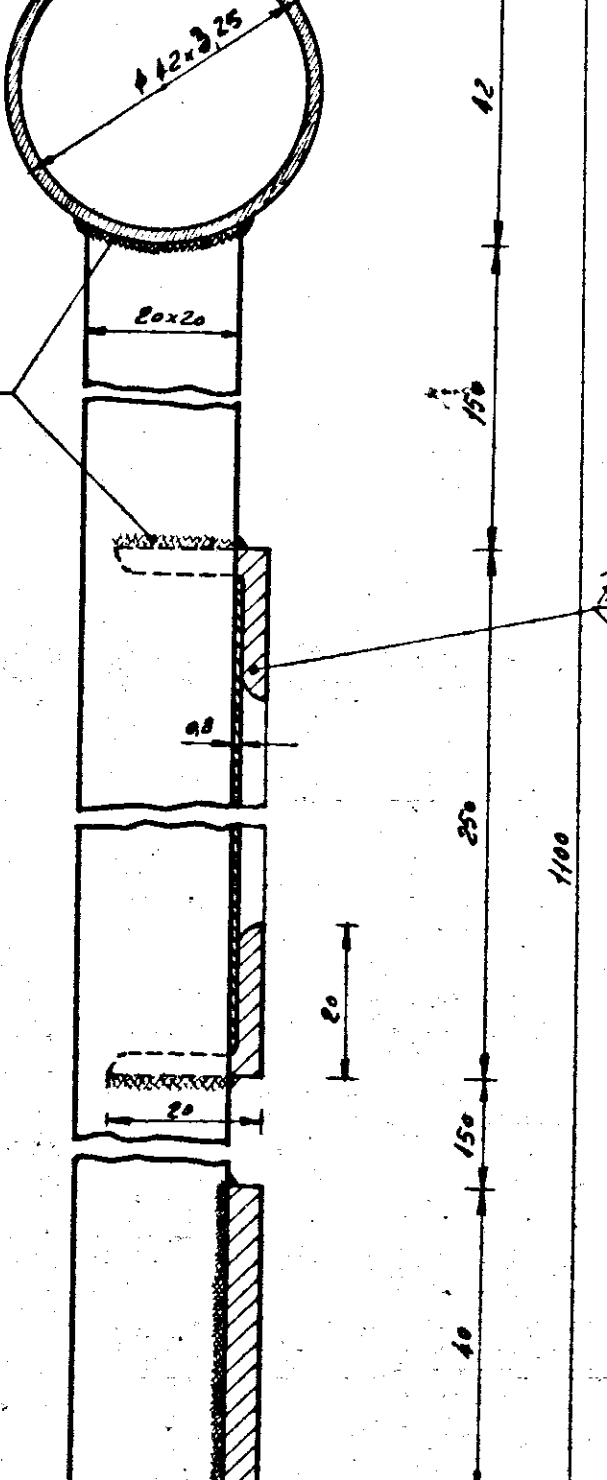





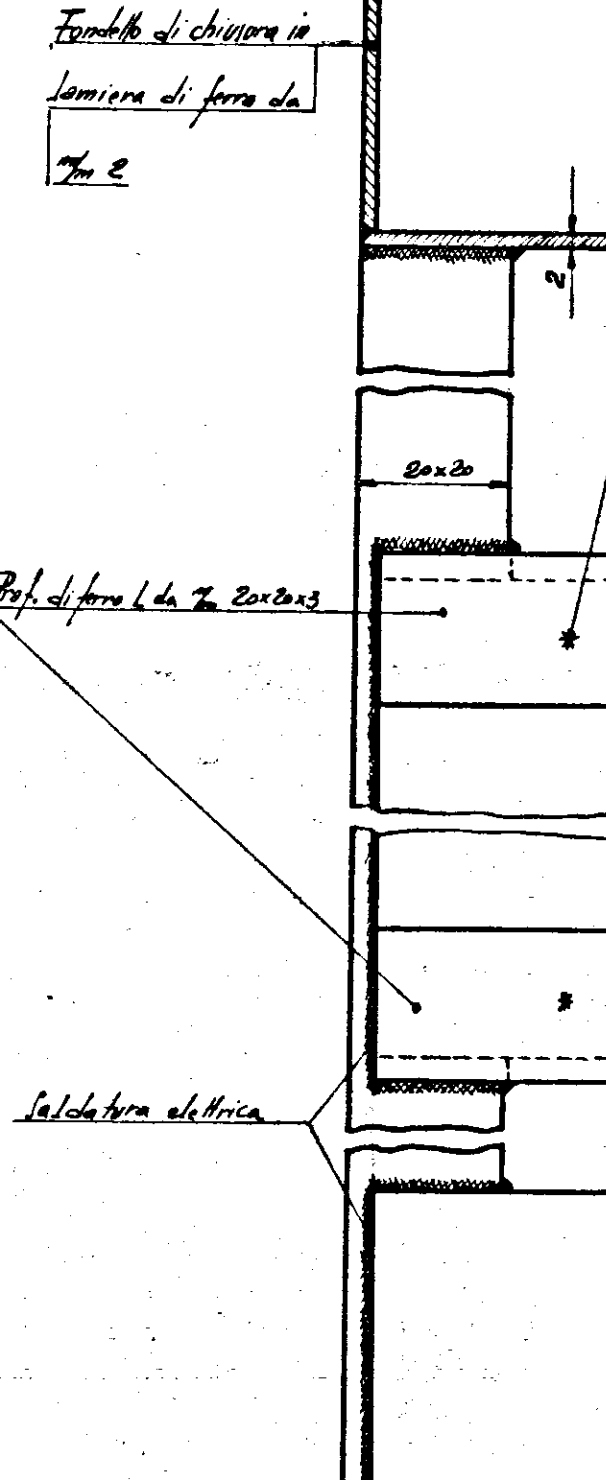





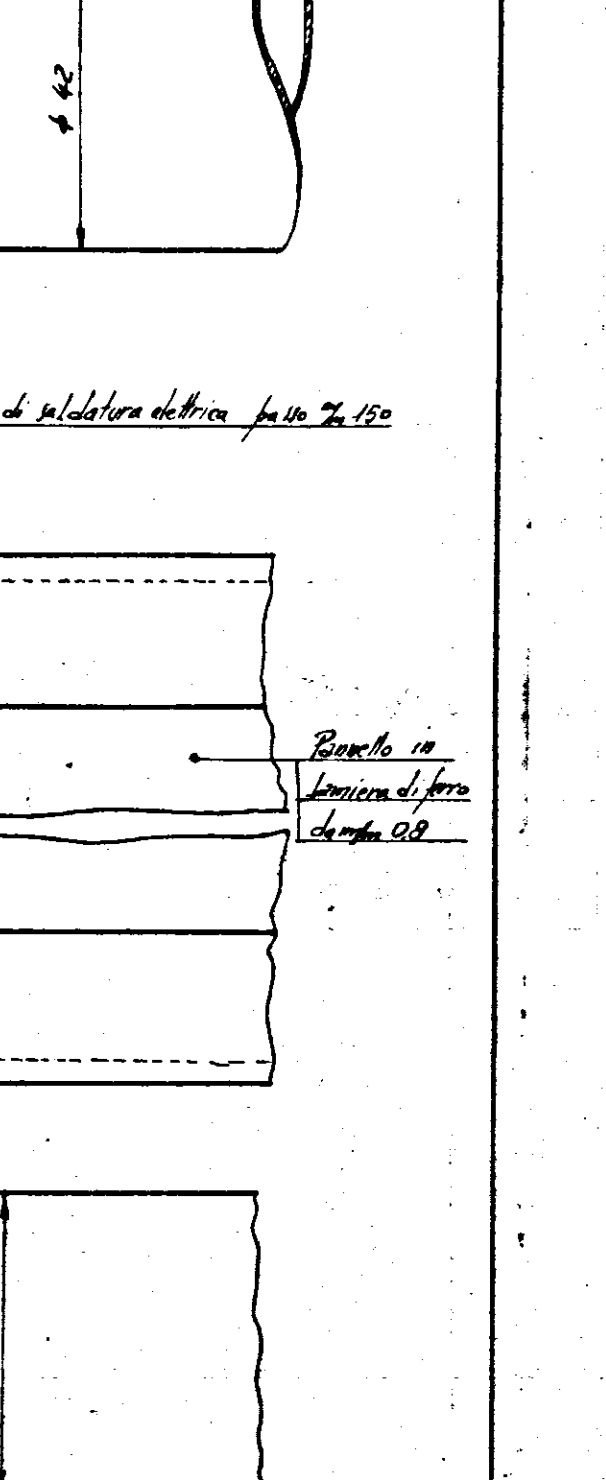





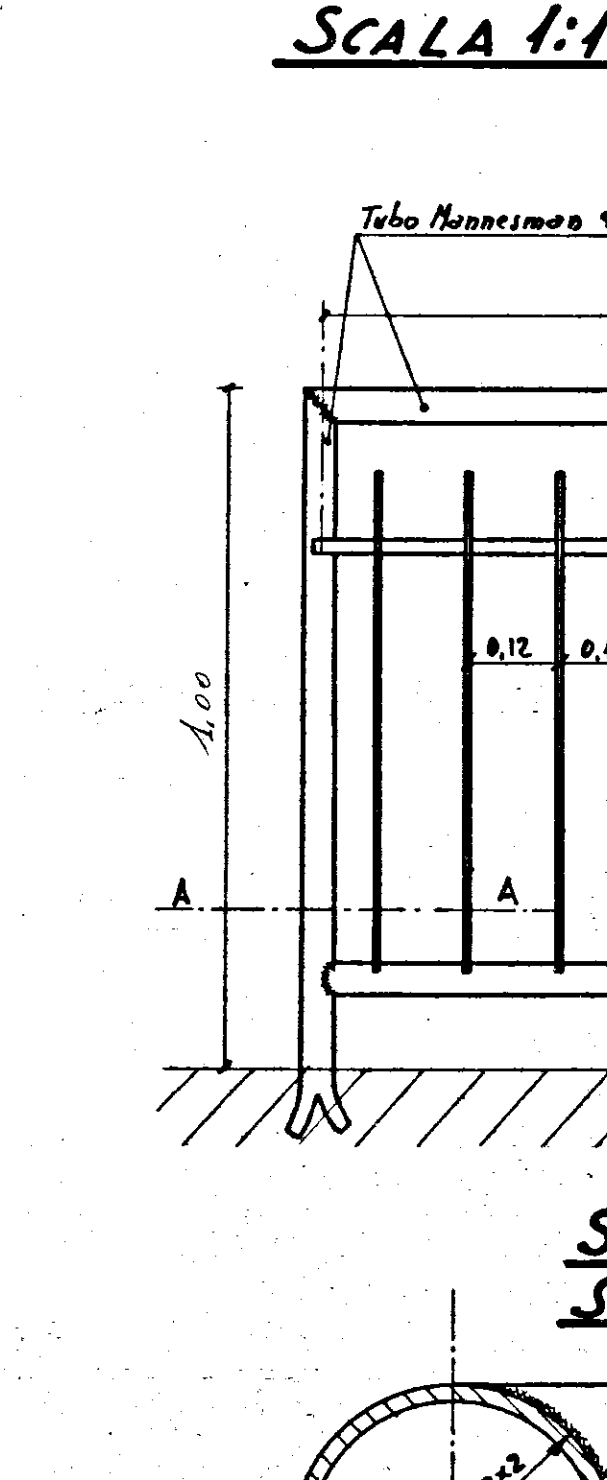

**Soluzione con
vetro retinato**

SEZ. AA
SCALA 1:1


SCALA 1:1

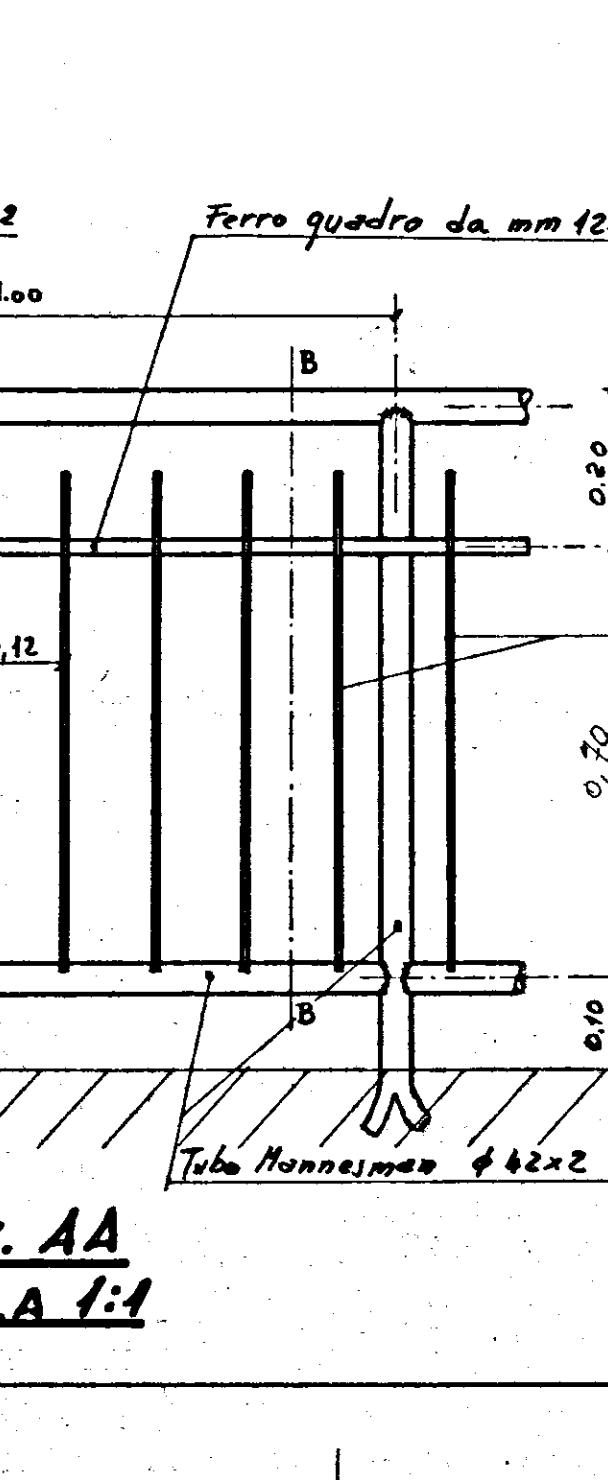





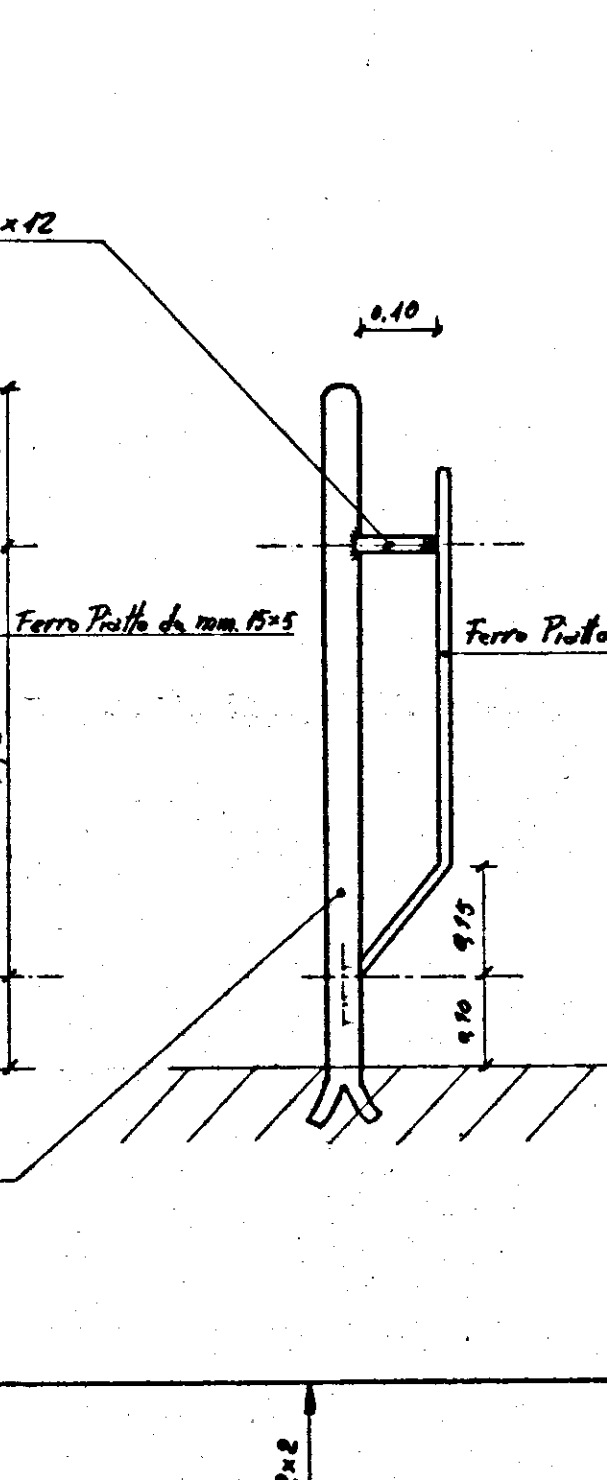





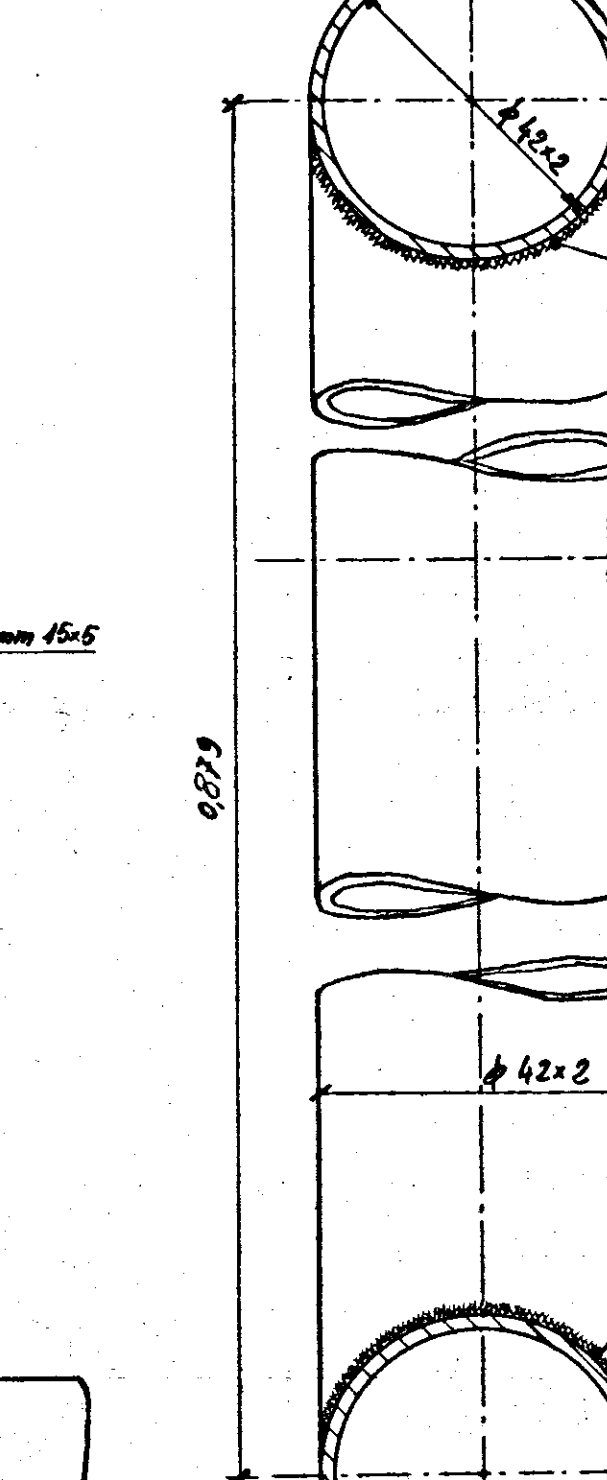





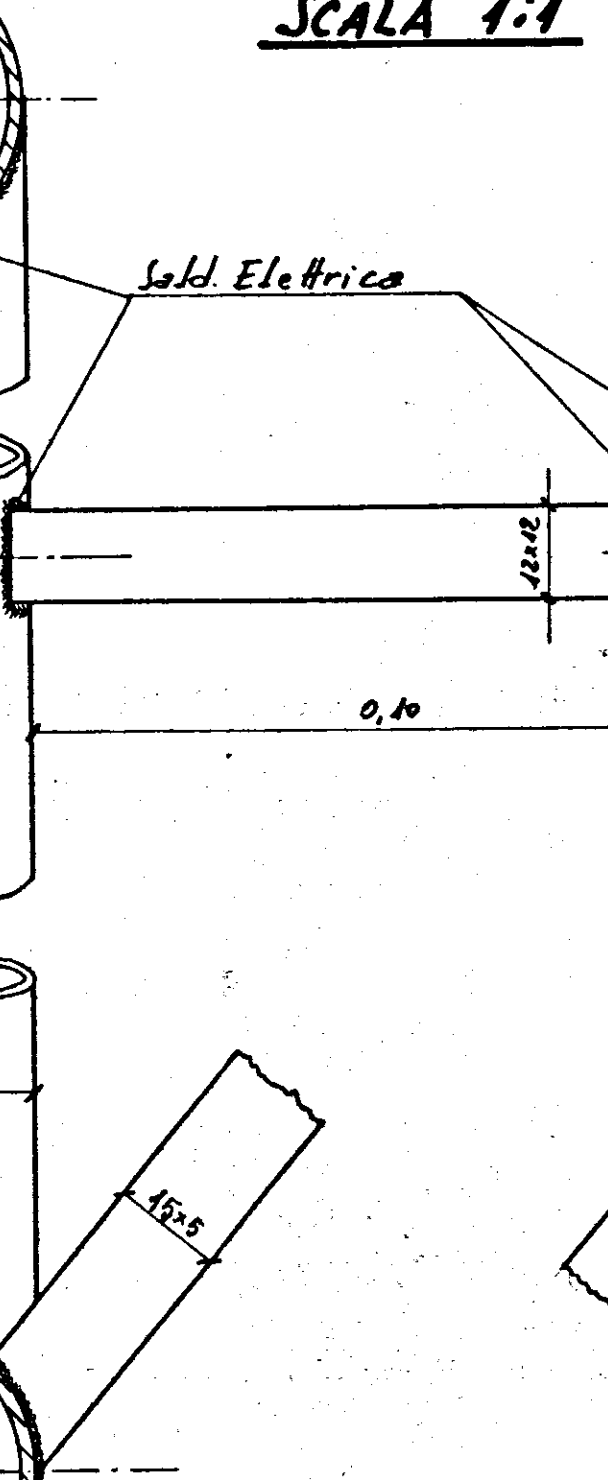





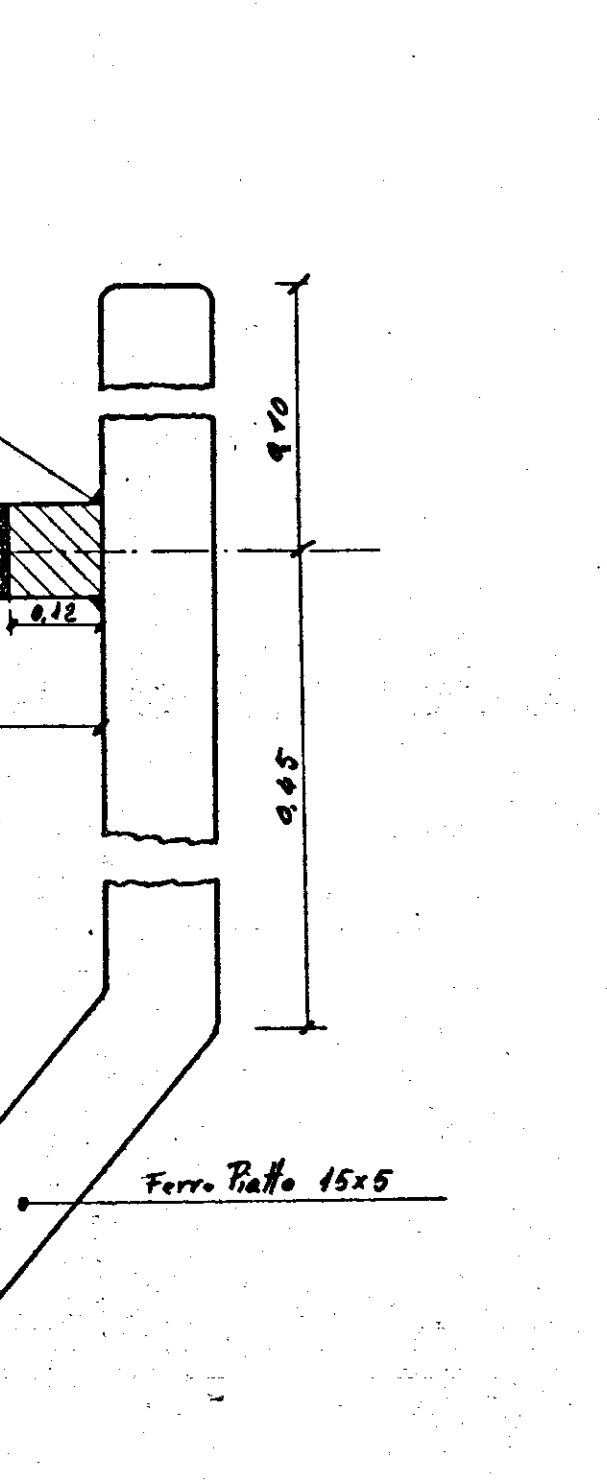





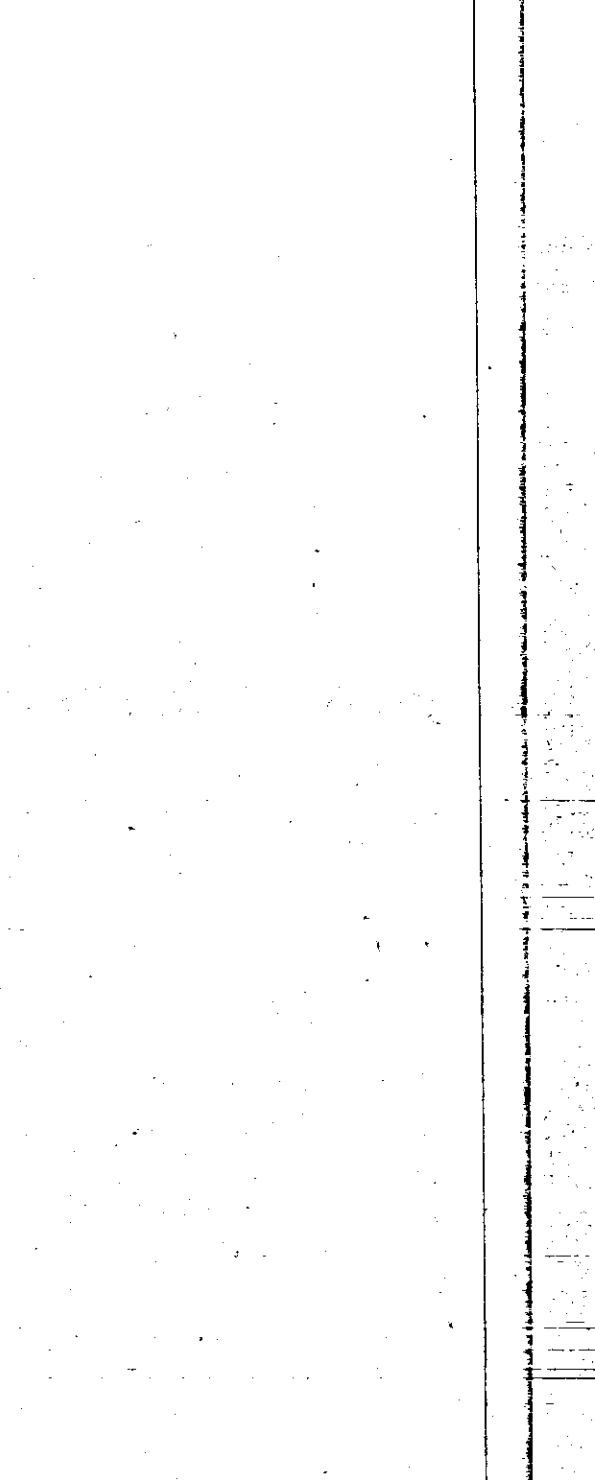




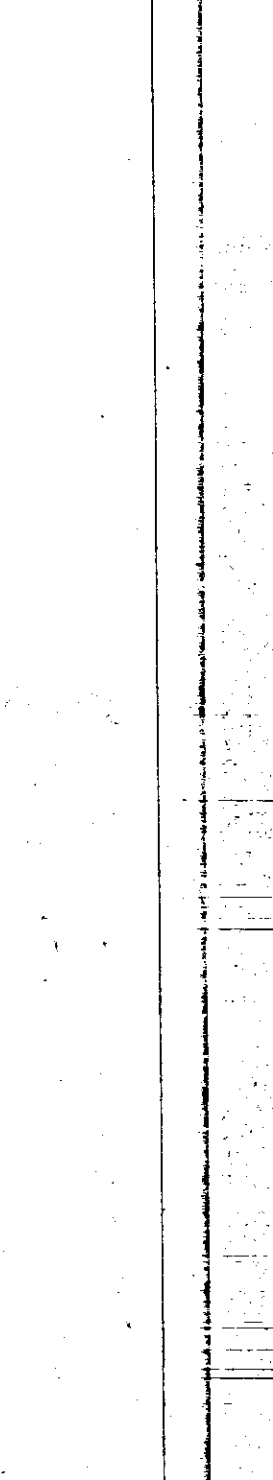


