


I.A.C.P. BRINDISI. COSTRUZIONE DI N°15 ABITAZIONI

PER I LAVORATORI AGRICOLI DIPENDENTI IN SAN PANCRAZIO

PALAZZINA N° 1


PIANTA DEL CORDOLO ARMATO

SOPRA LE FONDAZIONI

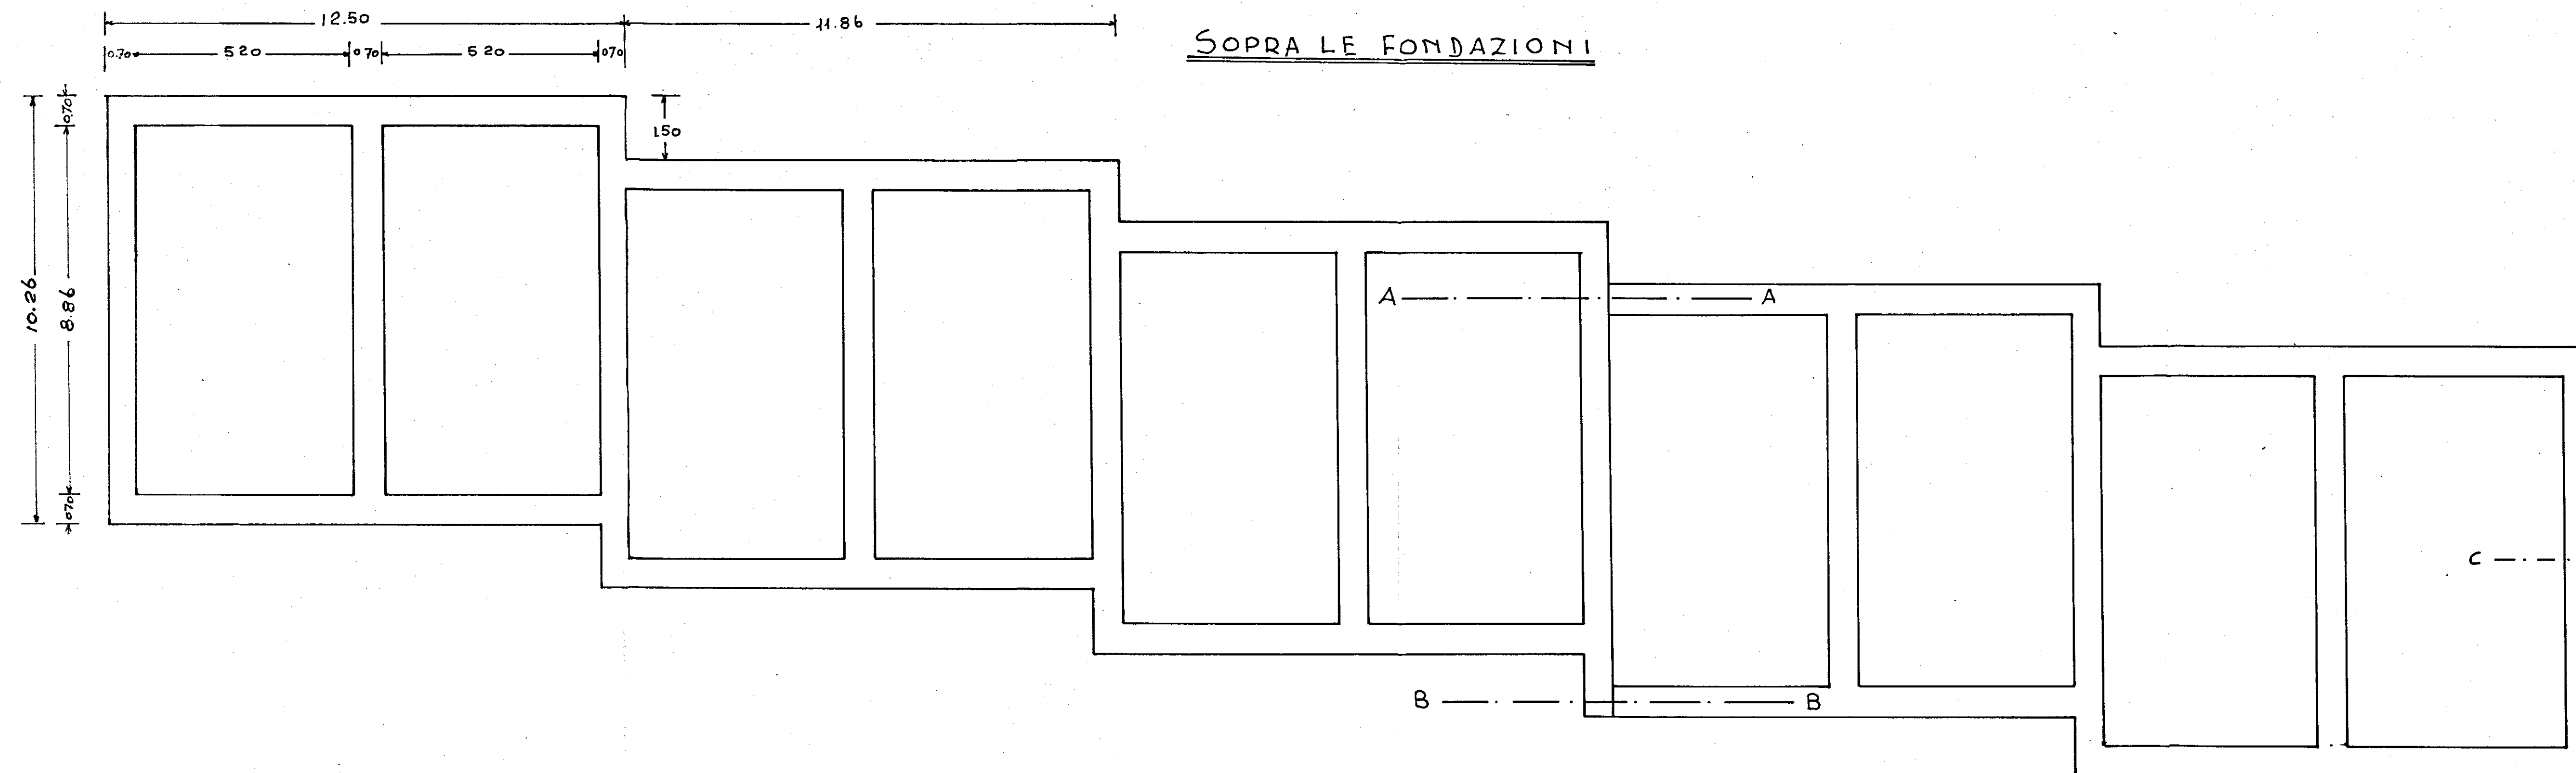

SEZIONE C-C

Scale 1:20

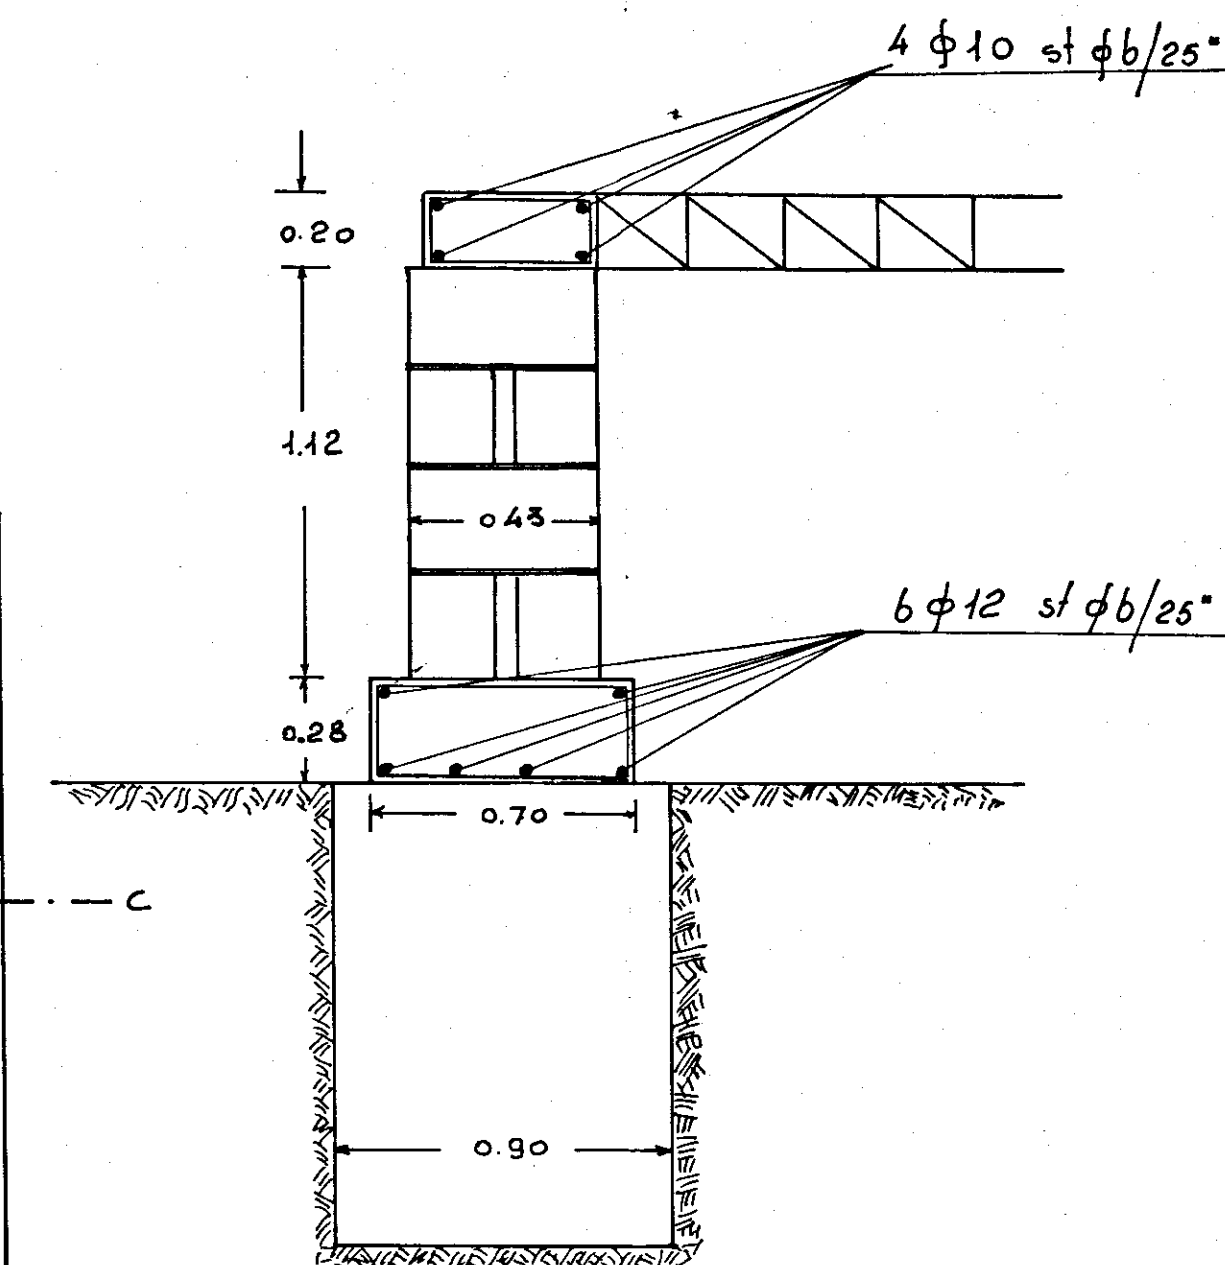

SEZIONE A-A e B-B

Scale 1:20

