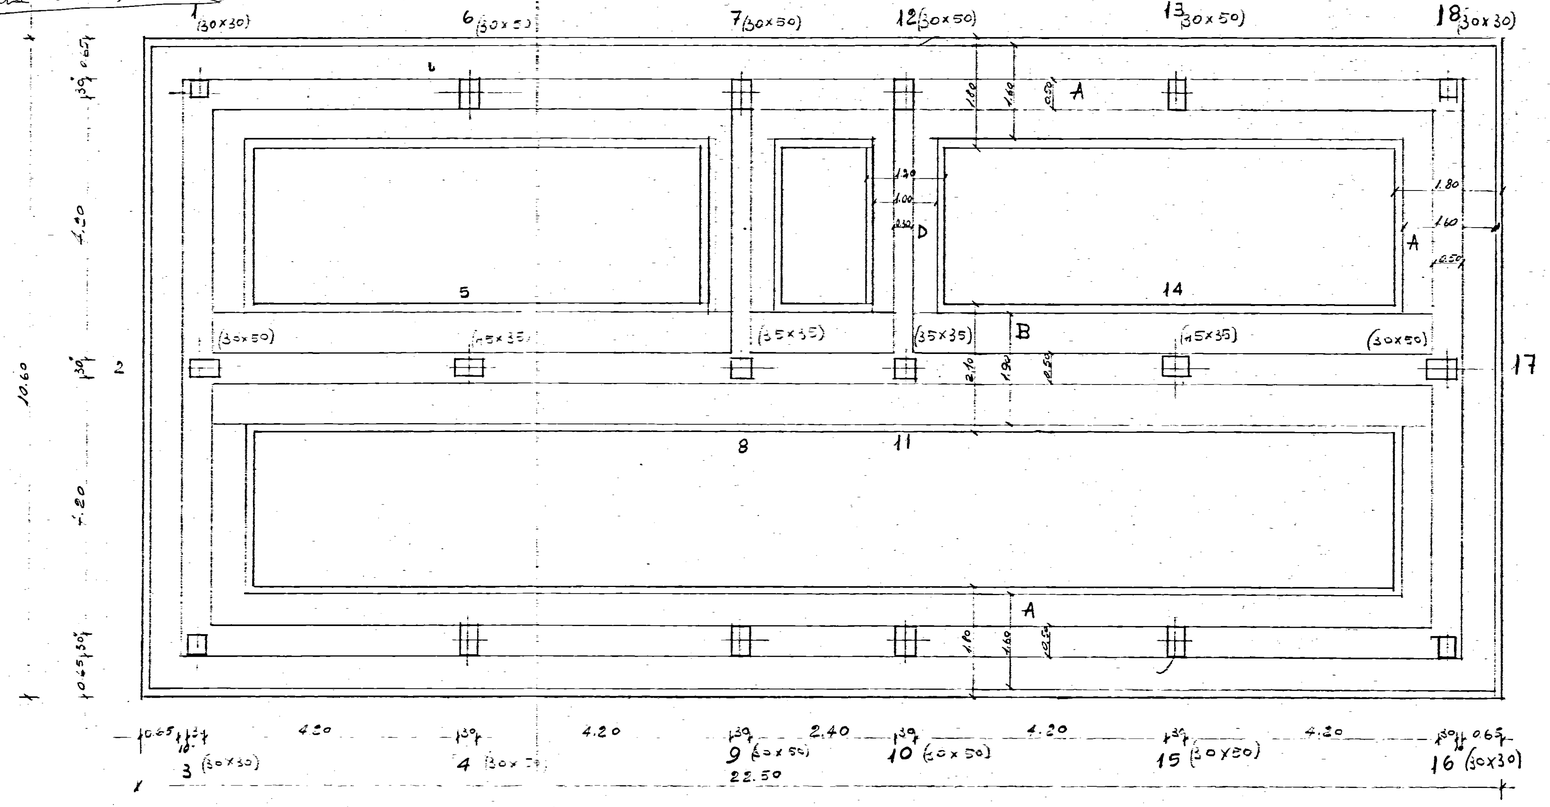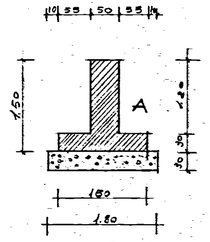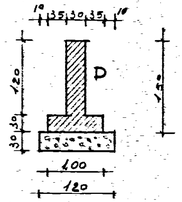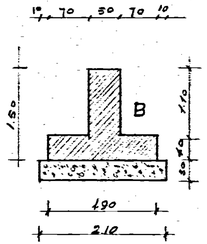C/16977 - FRANCAVILLA F.
FABBRICATO 6
Pianta travi rovesce