



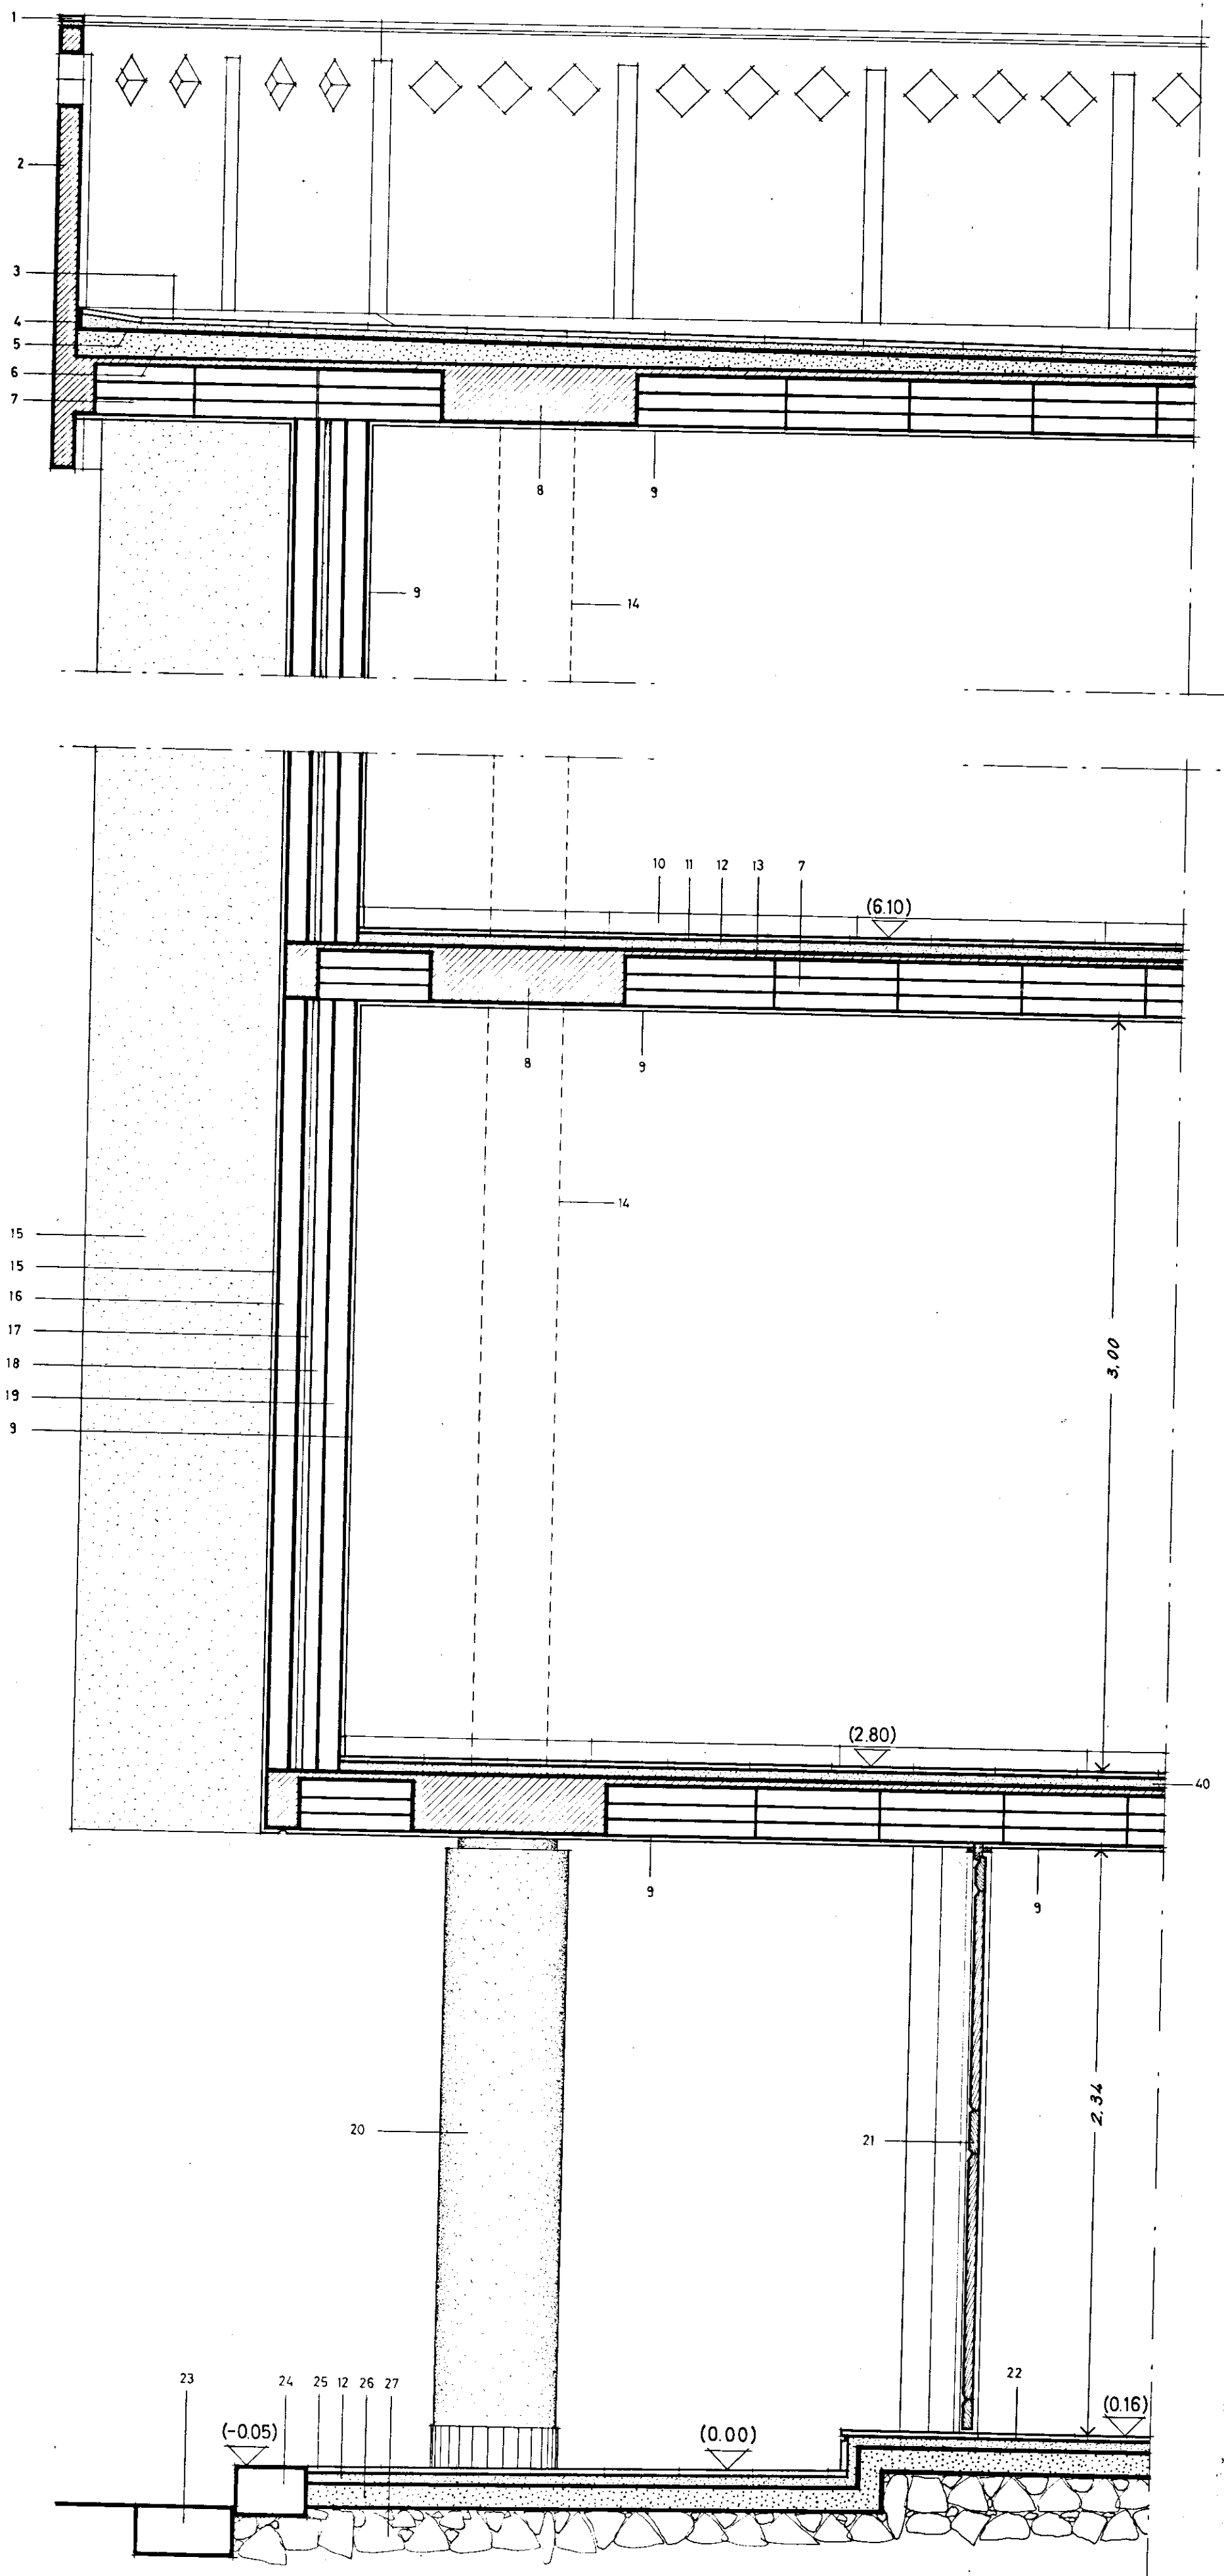

- 1 - Mappetta in travertino o pietra di Fasano s = cm. 2.
- 2 - Parapetto in c.a.
- 3 - Lastre di Cursi.
- 4 - Verticale di asfalto.
- 5 - Tappeto di asfalto s = mm. 10.
- 6 - Massetto a pendio in gretonato su strato isolante termico a base di fibra minerale compreso tra due fogli di cartone catramato, dello spessore di cm. 3 e densità 100 Kg/mc.
- 7 - Solaio latero-cementizio spess. cm. 20+4.
- 8 - Trave piatta in c.a.
- 9 - Intonaco civile spess. mm. 12.
- 10 - Battiscopa Carrara corrente cm. 1x8.
- 11 - Pavimento in marmette 33x33 a scaglia media di marmo.
- 12 - Malta bastarda.
- 13 - Strato di calcestruzzo cementizio (caldana) spess. cm. 4.
- 14 - Proiezione pilastro in c.a.
- 15 - Intonaco resiliente graffiato a grana media.
- 16 - Tavolato in laterizi forati da cm. 10.
- 17 - Isolante termoacustico a base di fibre minerali spess. 40mm., densità 50 Kg/mc., su cartongesso bitumato.
- 18 - Camera d'aria.
- 19 - Tavolato in forati da cm. 10.
- 20 - Pilastro ϕ 50 in c.a. con intonaco resiliente rullato.
- 21 - Portoncino d'ingresso tipo 1.
- 22 - Marmette granigliate 33x33.
- 23 - Zanella.
- 24 - Cordone.
- 25 - Pietrini di cemento.
- 26 - Calcestruzzo magro.
- 27 - Vespaio in pietrame.
- 28 - Veletta costruita fuori opera ed appesa al solaio.
- 29 - Alloggiamento avvolgibile.
- 30 - Cielino in legno.
- 31 - Cordoletto in c.a.
- 32 - Porta-finestra in abete tipo 3.
- 33 - Porta-finestra in abete tipo 2.
- 34 - Buttafuori in eternit.
- 35 - Grés rosso 7 1/2 x 15.
- 36 - Davanzale in pietra di Trani.
- 37 - Intonaco resiliente rullato.
- 38 - Infisso in legno tipo 6, apribile a vasistas.
- 39 - Pavimento in marmette 20x20 a scaglia media di marmo.
- 40 - Sottopavimento costituito da: pannelli a base di fibra minerale dello spessore di mm. 10 da Kg. 1/mq., carta catramata leggera e malta bastarda. (solo al 1° solaio).

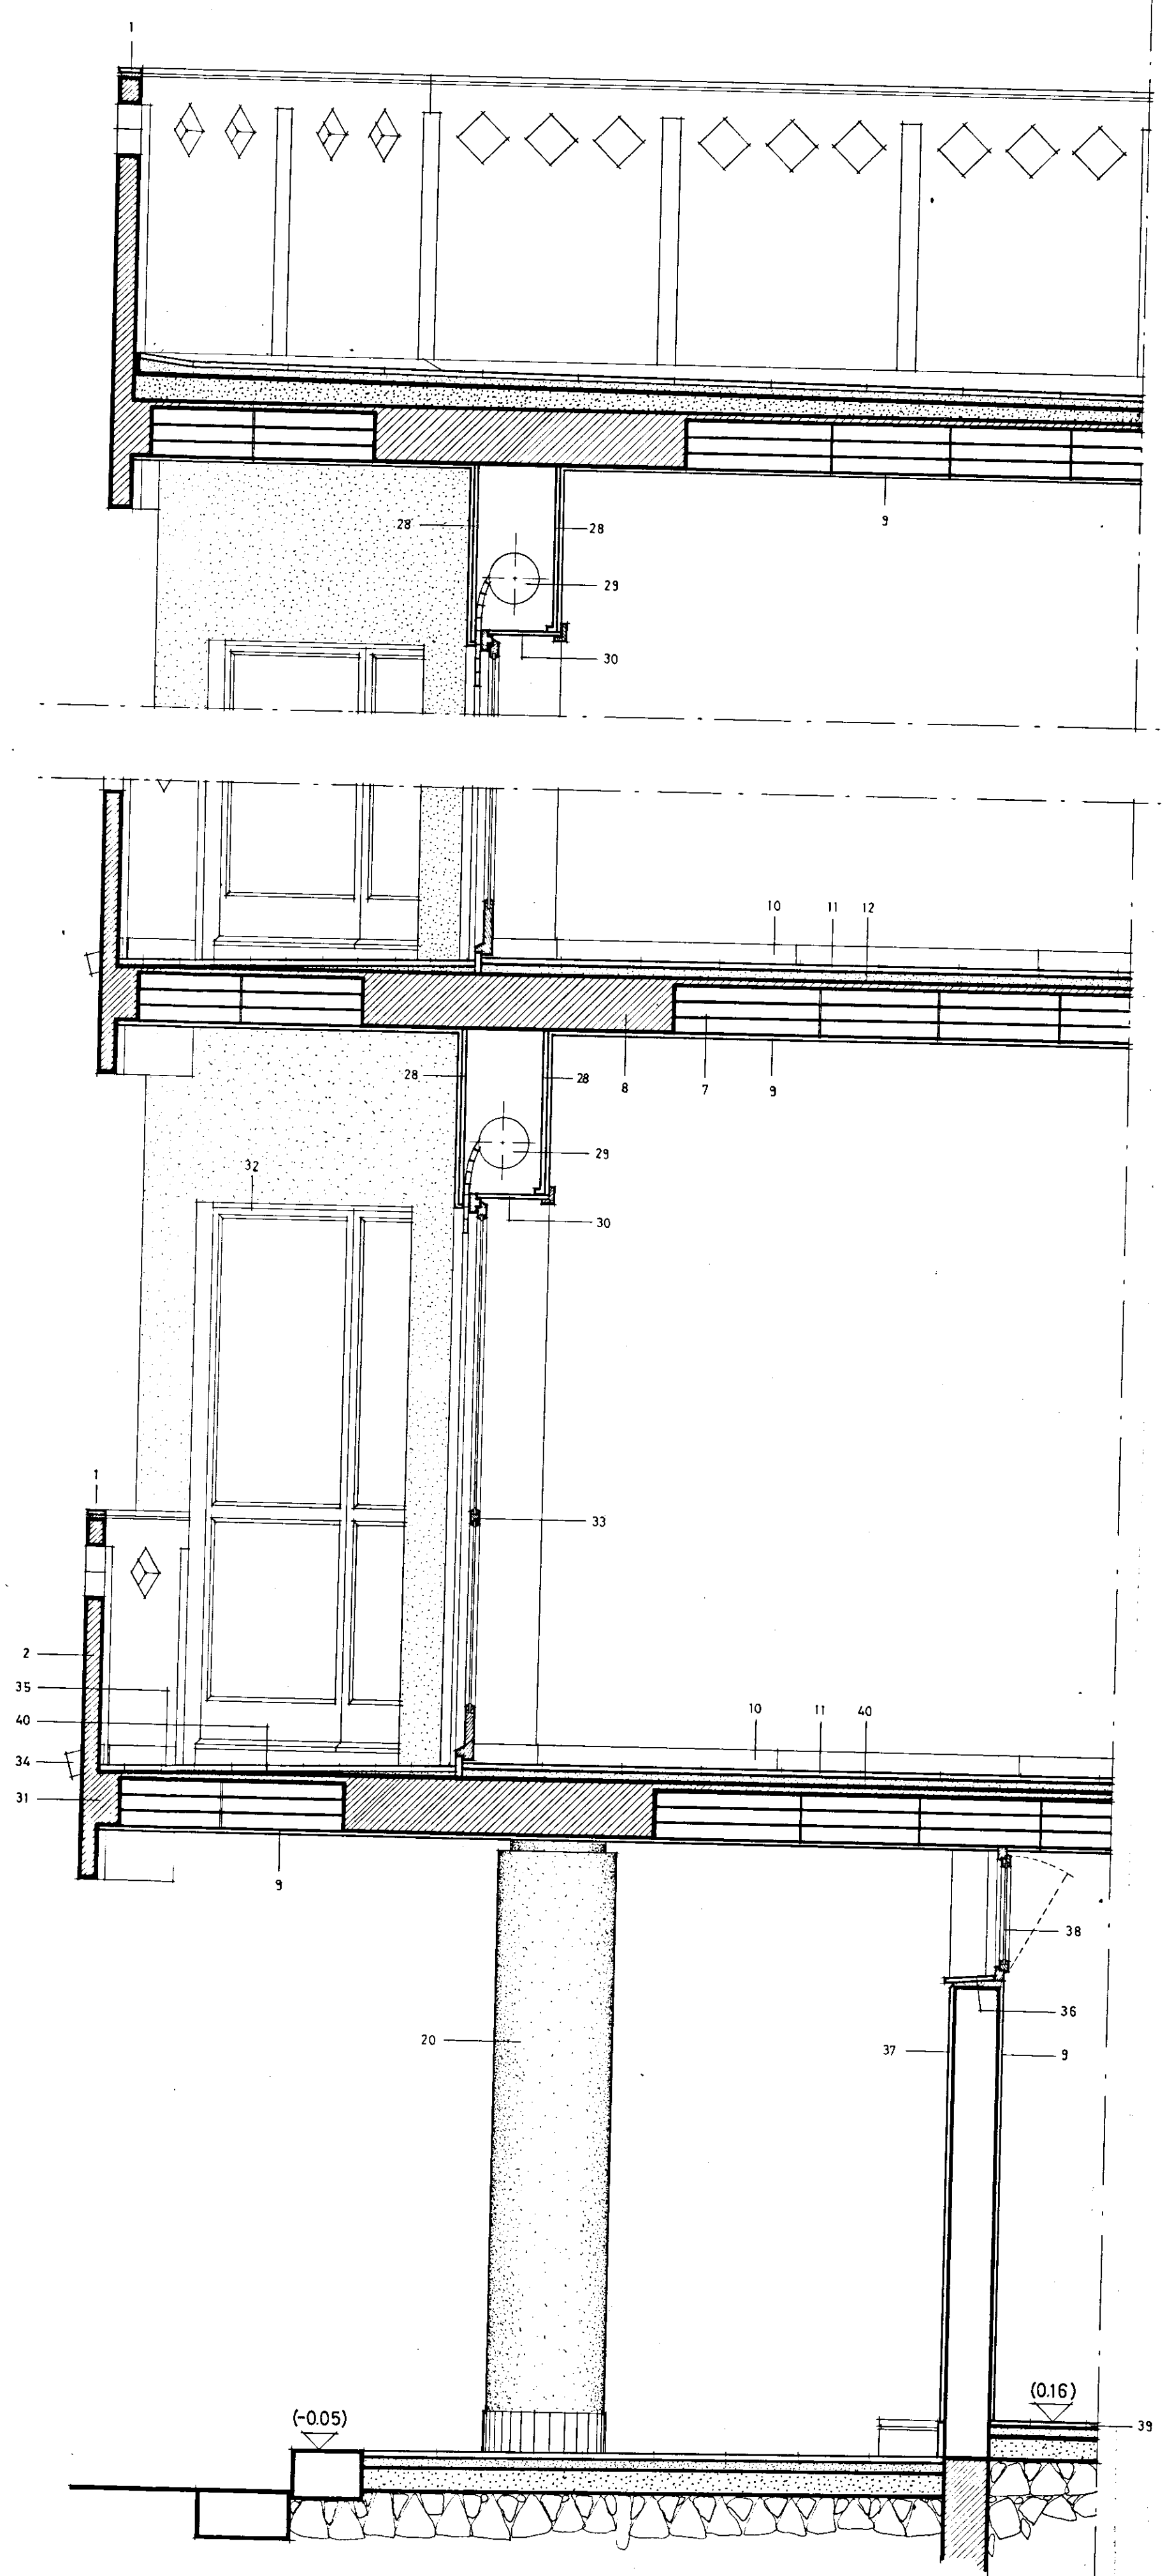

GESTIONE CASE LAVORATORI (legge 14.2.1963 n. 60)		COOPERATIVA N.		stazione appaltante COOP. LA PINETA.	
ALLOGGI PRENOTATI DALLA COOPERATIVA "LA PINETA" - FRANCAVILLA FONTANA (BR)				data: 6.11 agg: agg:	6
DETTAGLI SEZIONI A-A e B-B				archivio:	
rapp. 1:20				note:	
PROGETTAZIONE CORRENTE				controllo: visto:	
Dr. Arch. Fortunato Pignatelli - Brindisi Via Imp. Costantino 138 (22588)					