

6/8/1960 - rilievi fondazioni (plinti)


S. VITO DEI NORMANNI - Cant. 16979 - Fabbricato n° 3 a 2 scale - finiss 4

piante fondazioni scala 1/100

Serie scavo plinto:

1.35 x 1.45 = tutti i pilastri dal n° 1 al n° 15
 1.40 x 1.60 = " " " " n° 16 " " 30
 1.20 x 1.40 = " " " " n° 31 " " 45

Serie scavo giunto: 8.8 lis = 1.40 x 1.50
 23-23 lis = 1.50 x 1.70
 38-38 lis = 1.40 x 1.70

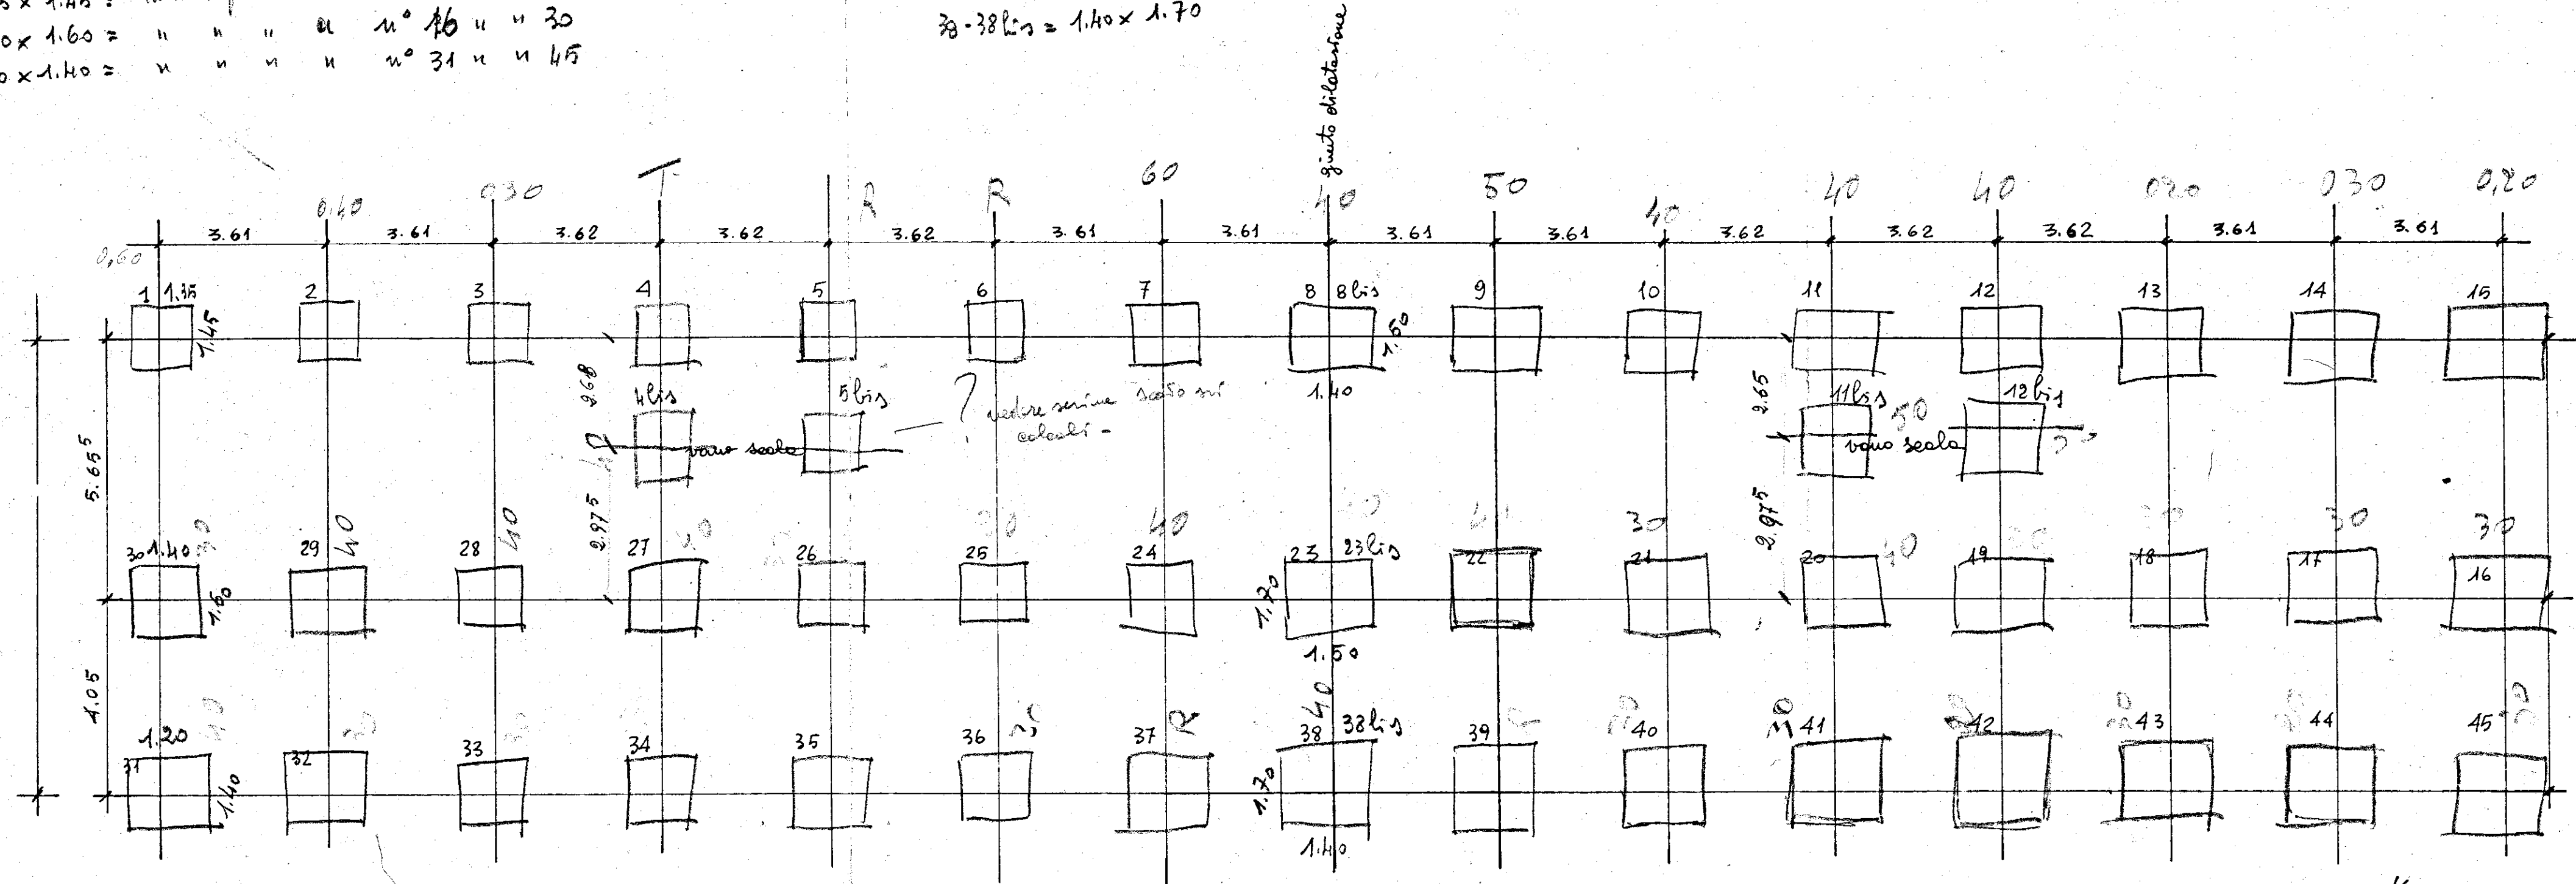

W