
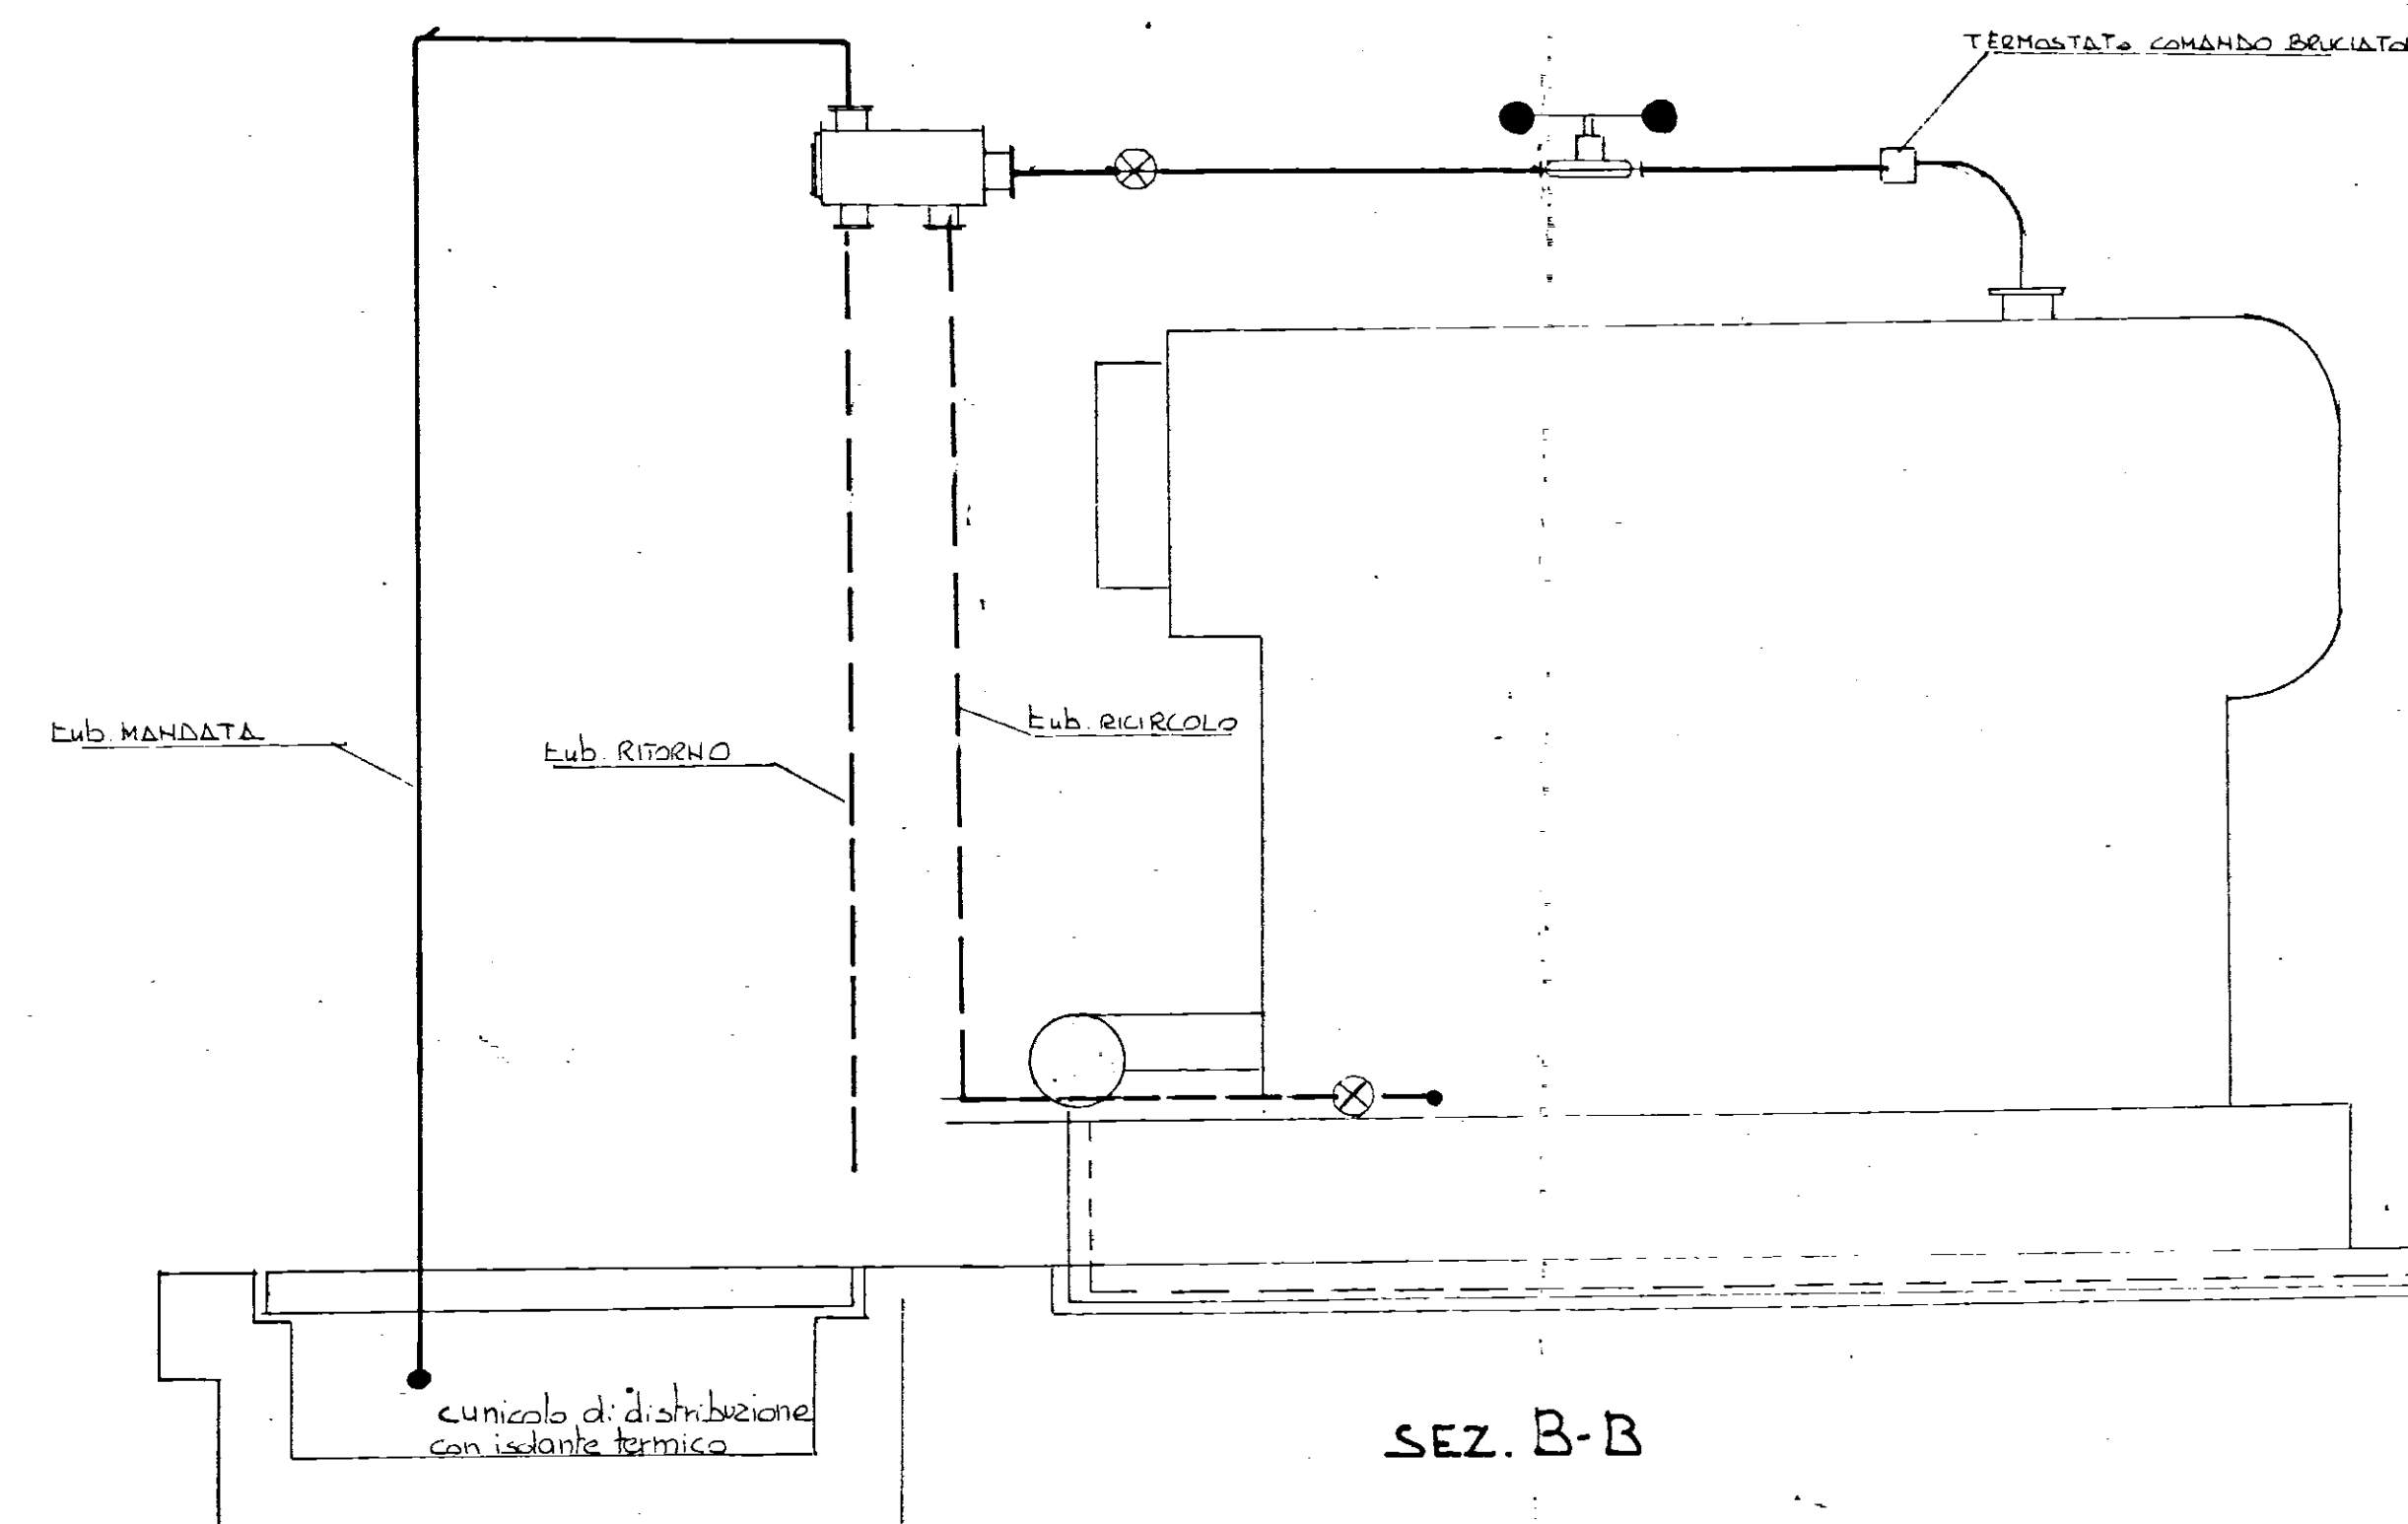
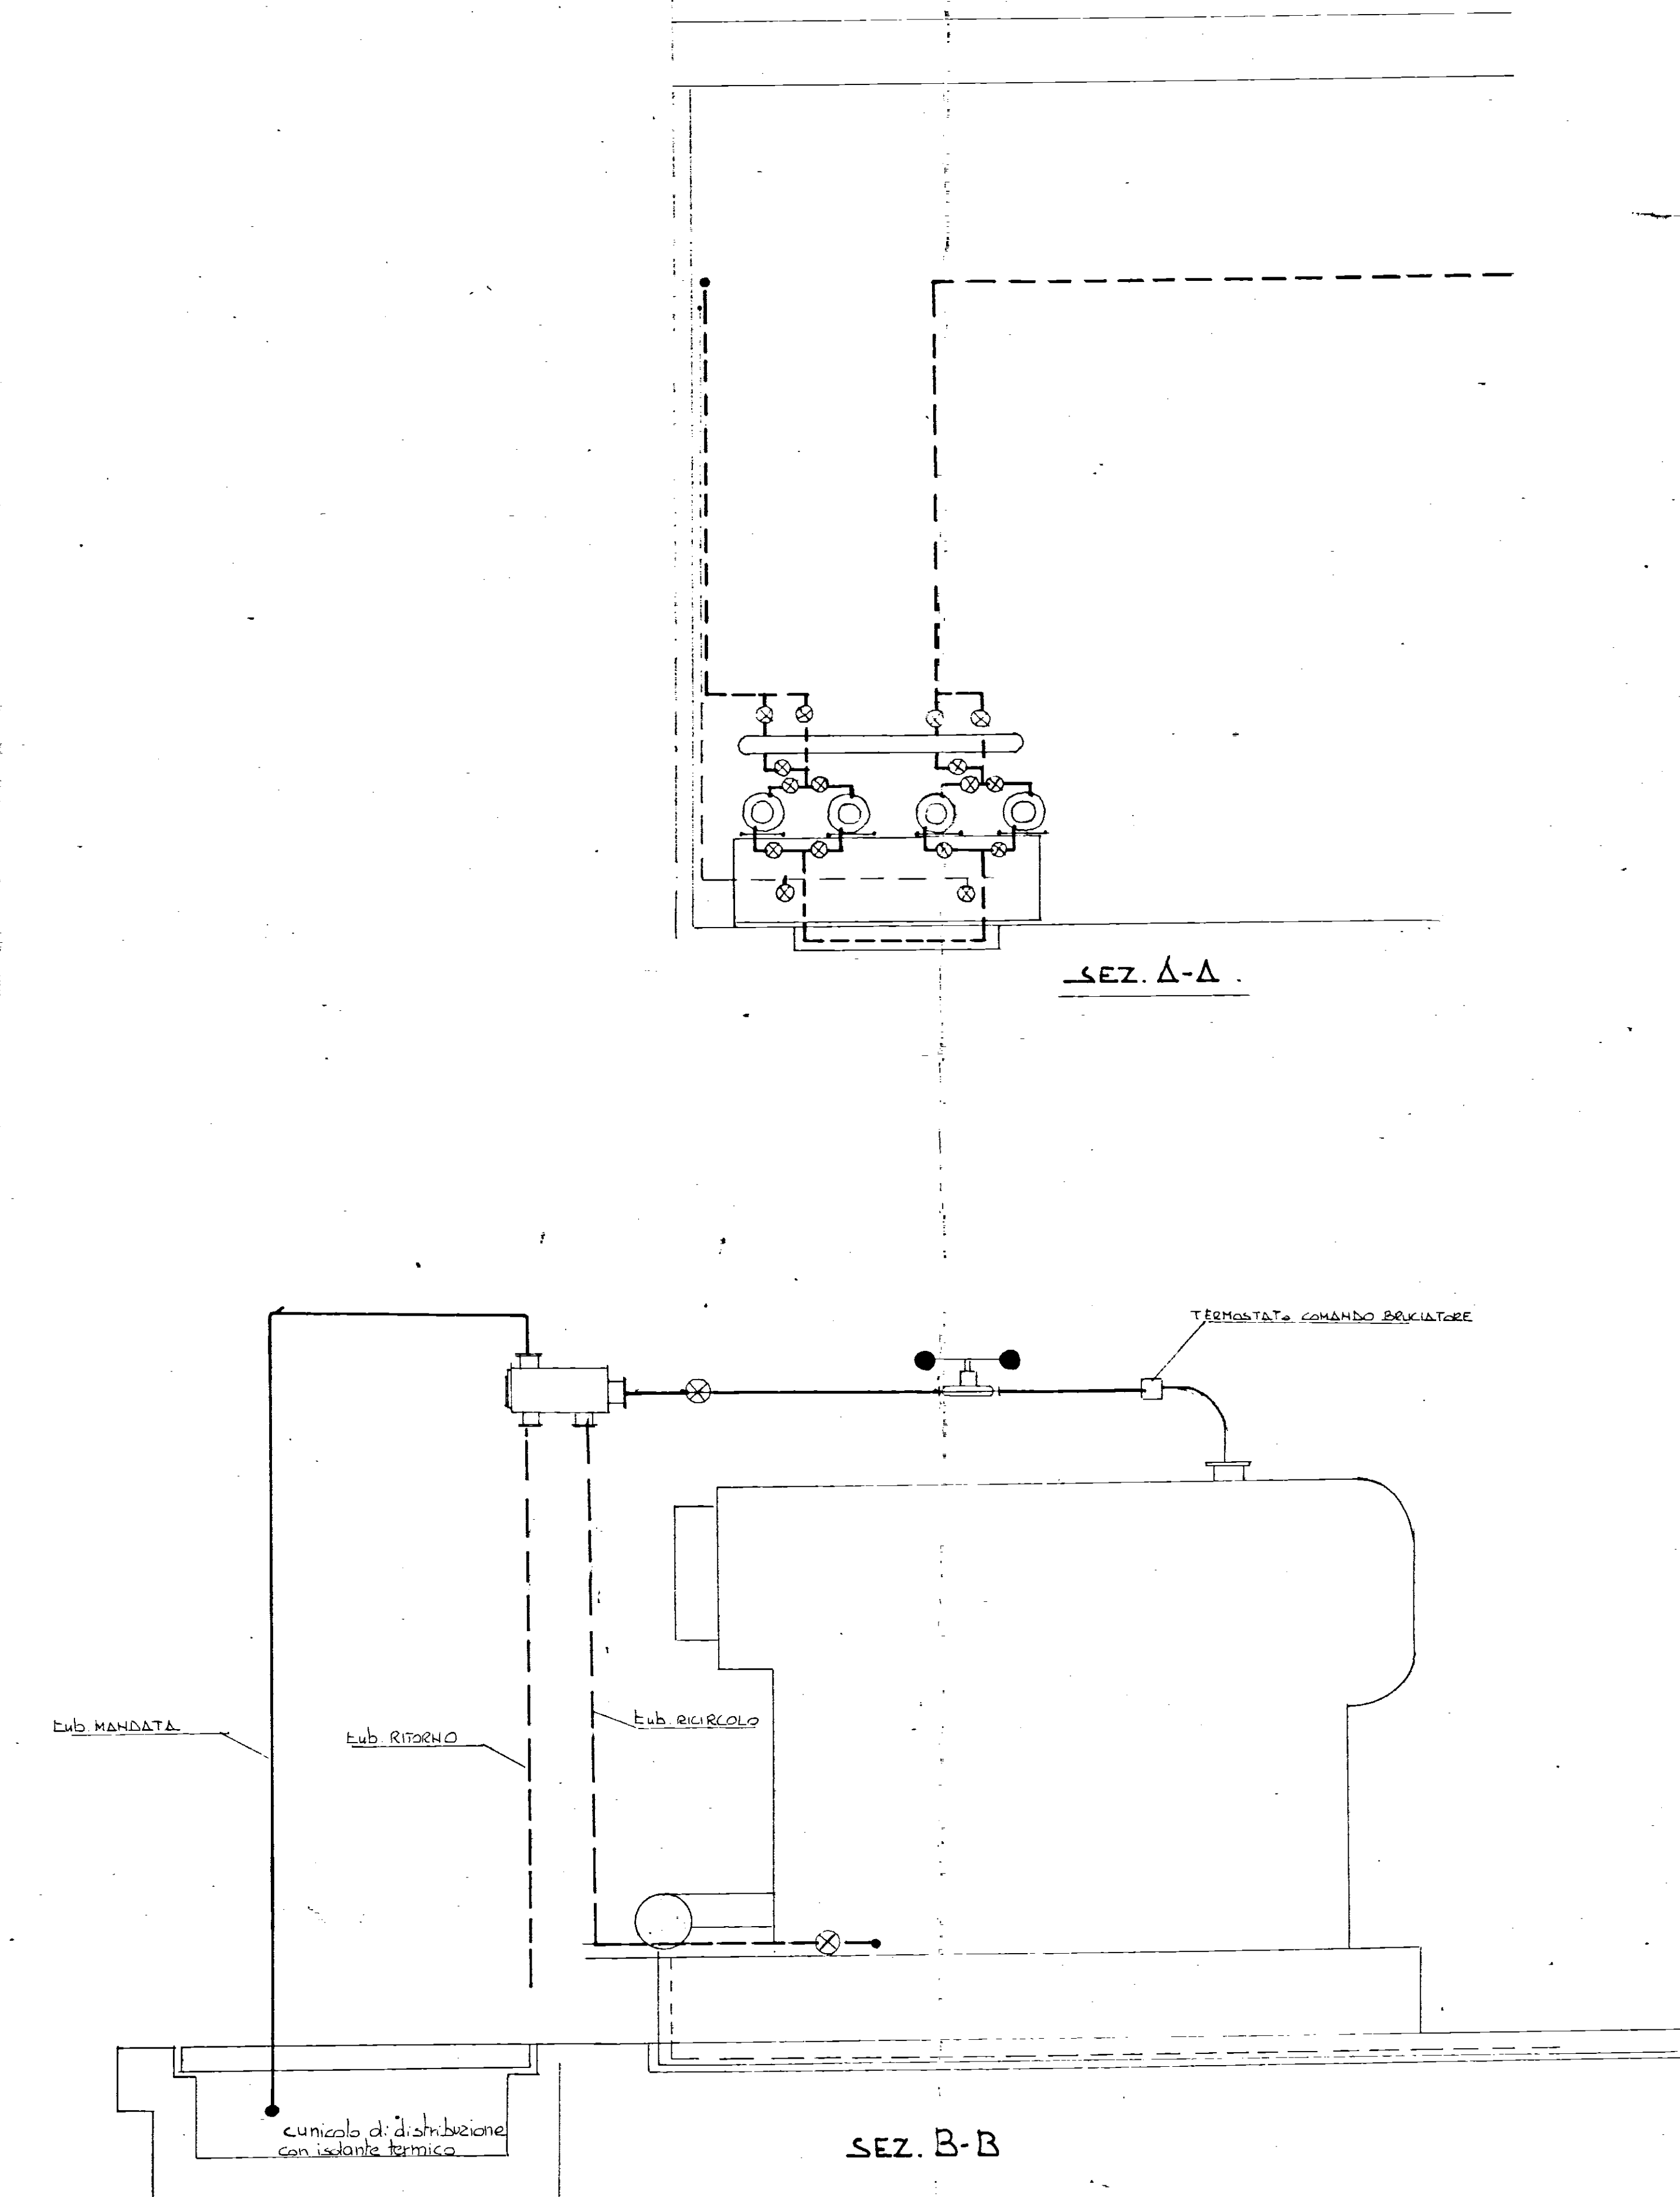
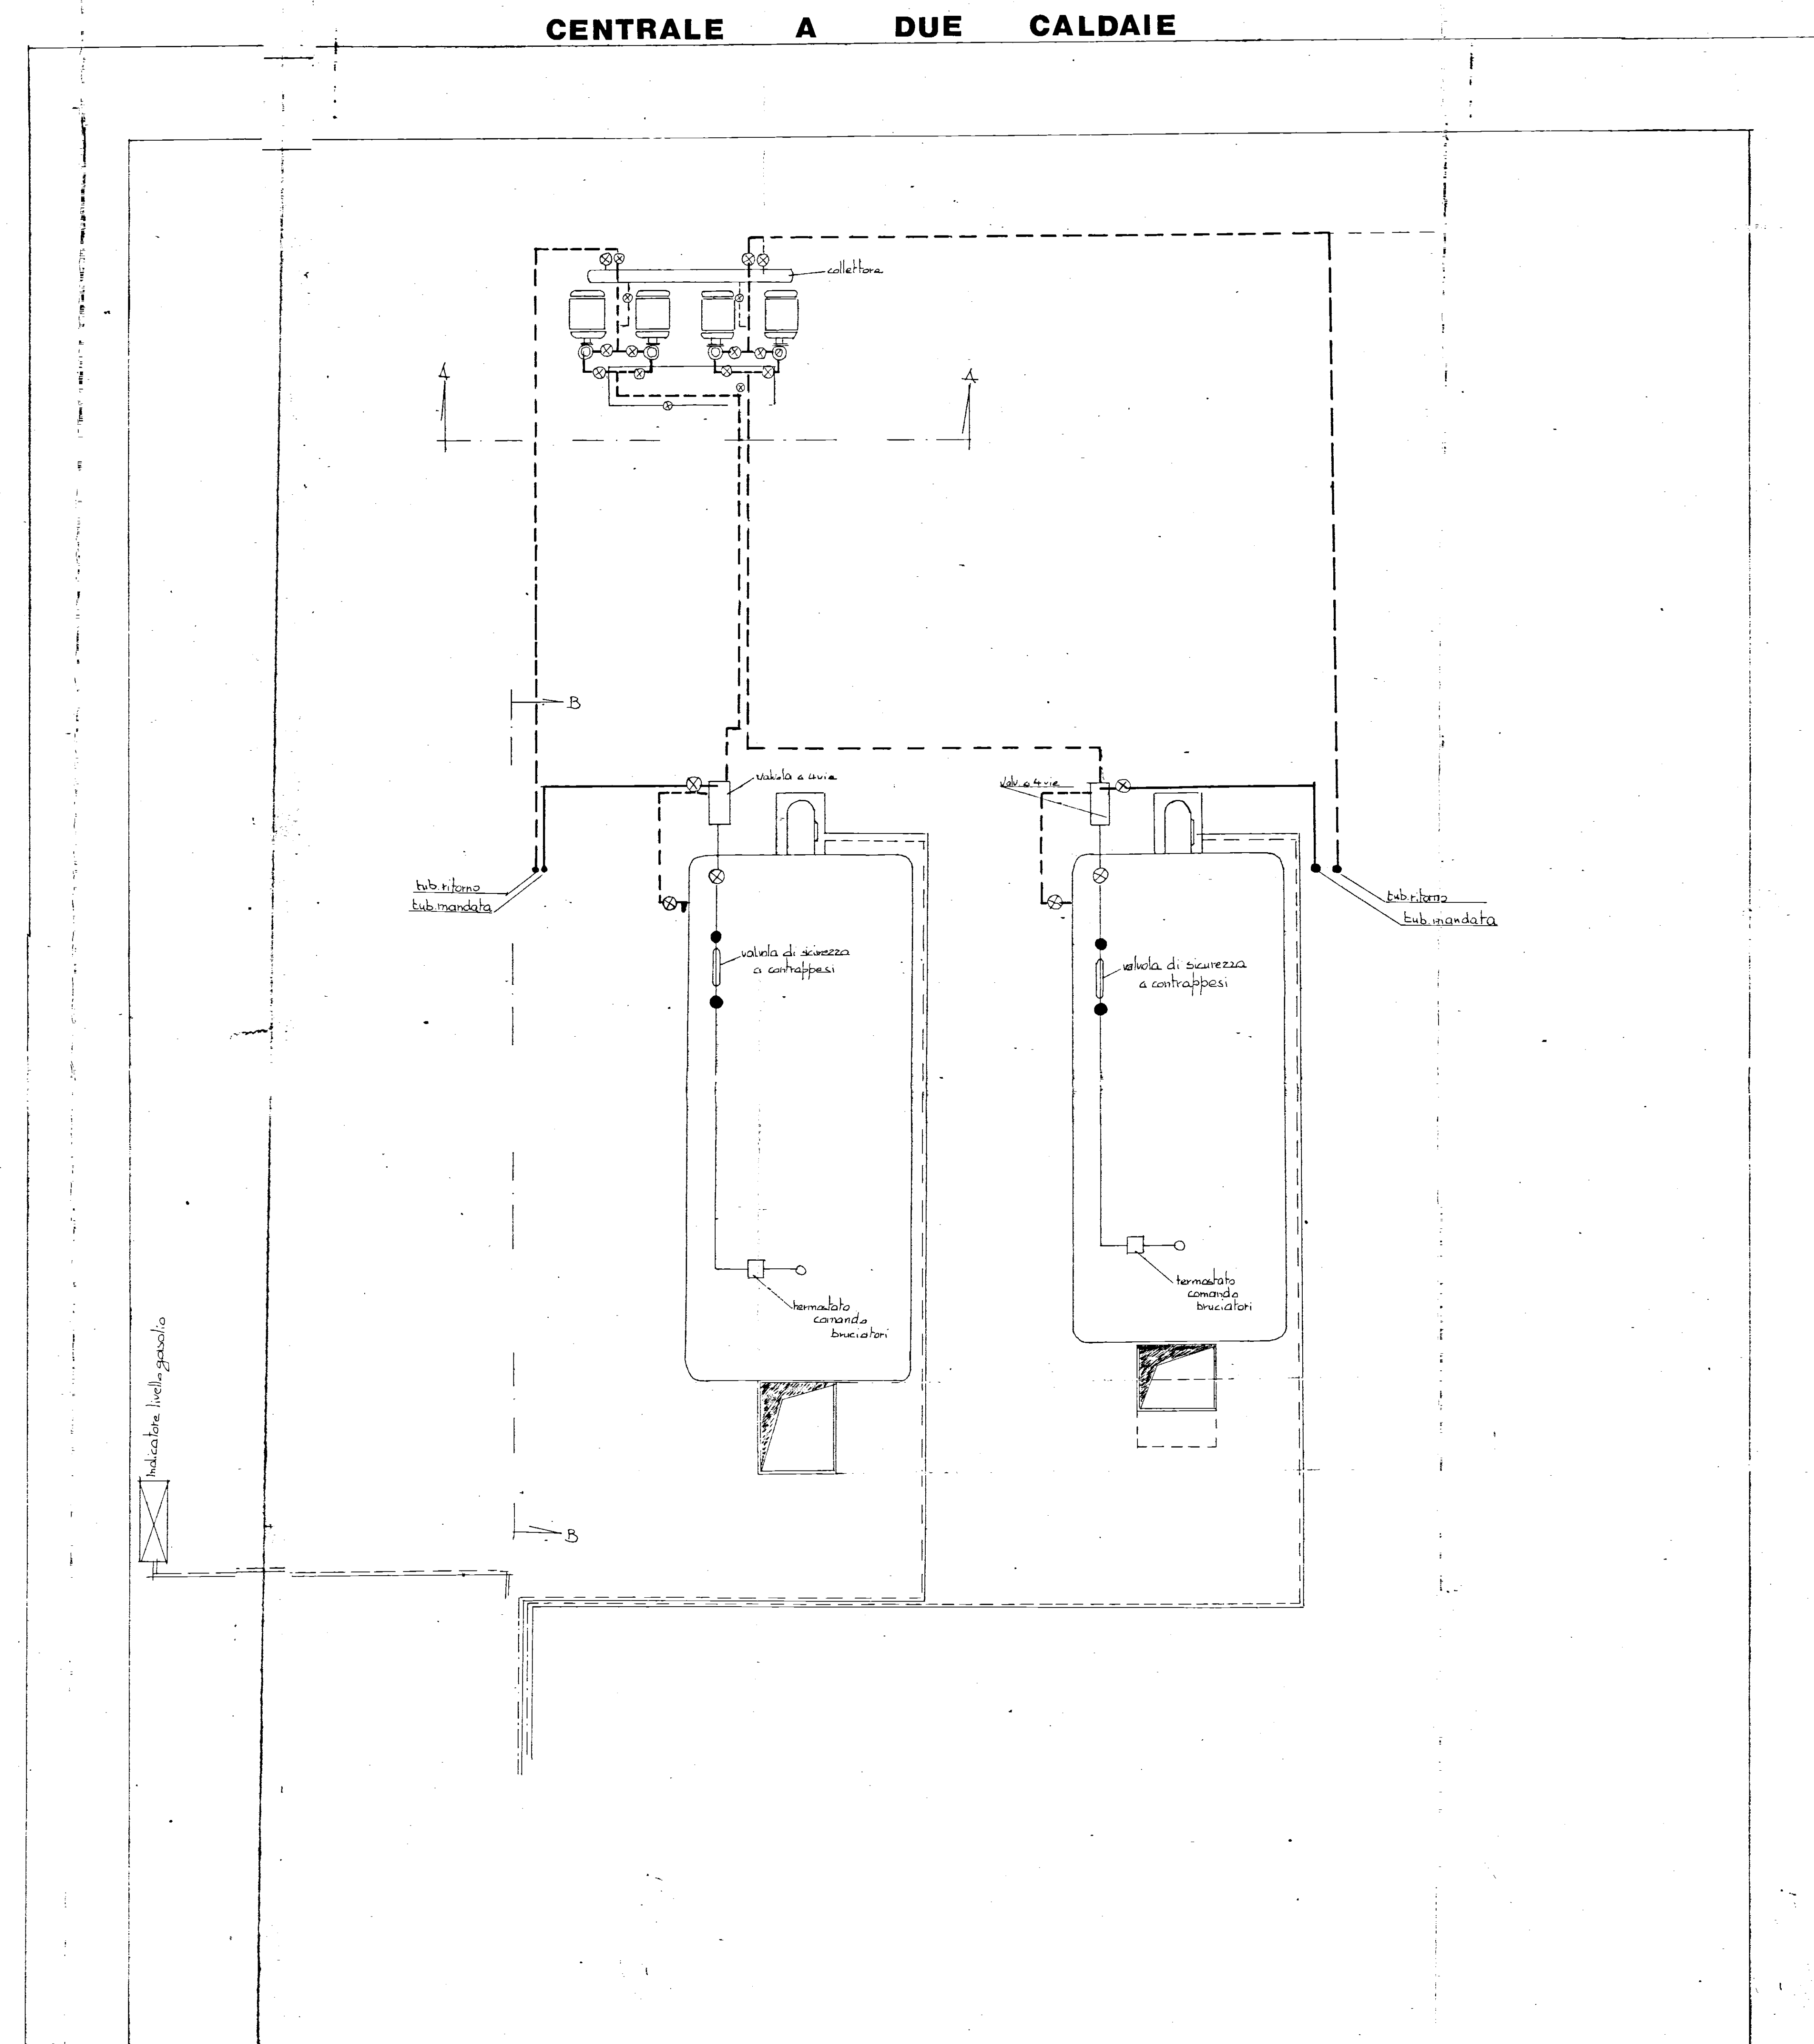


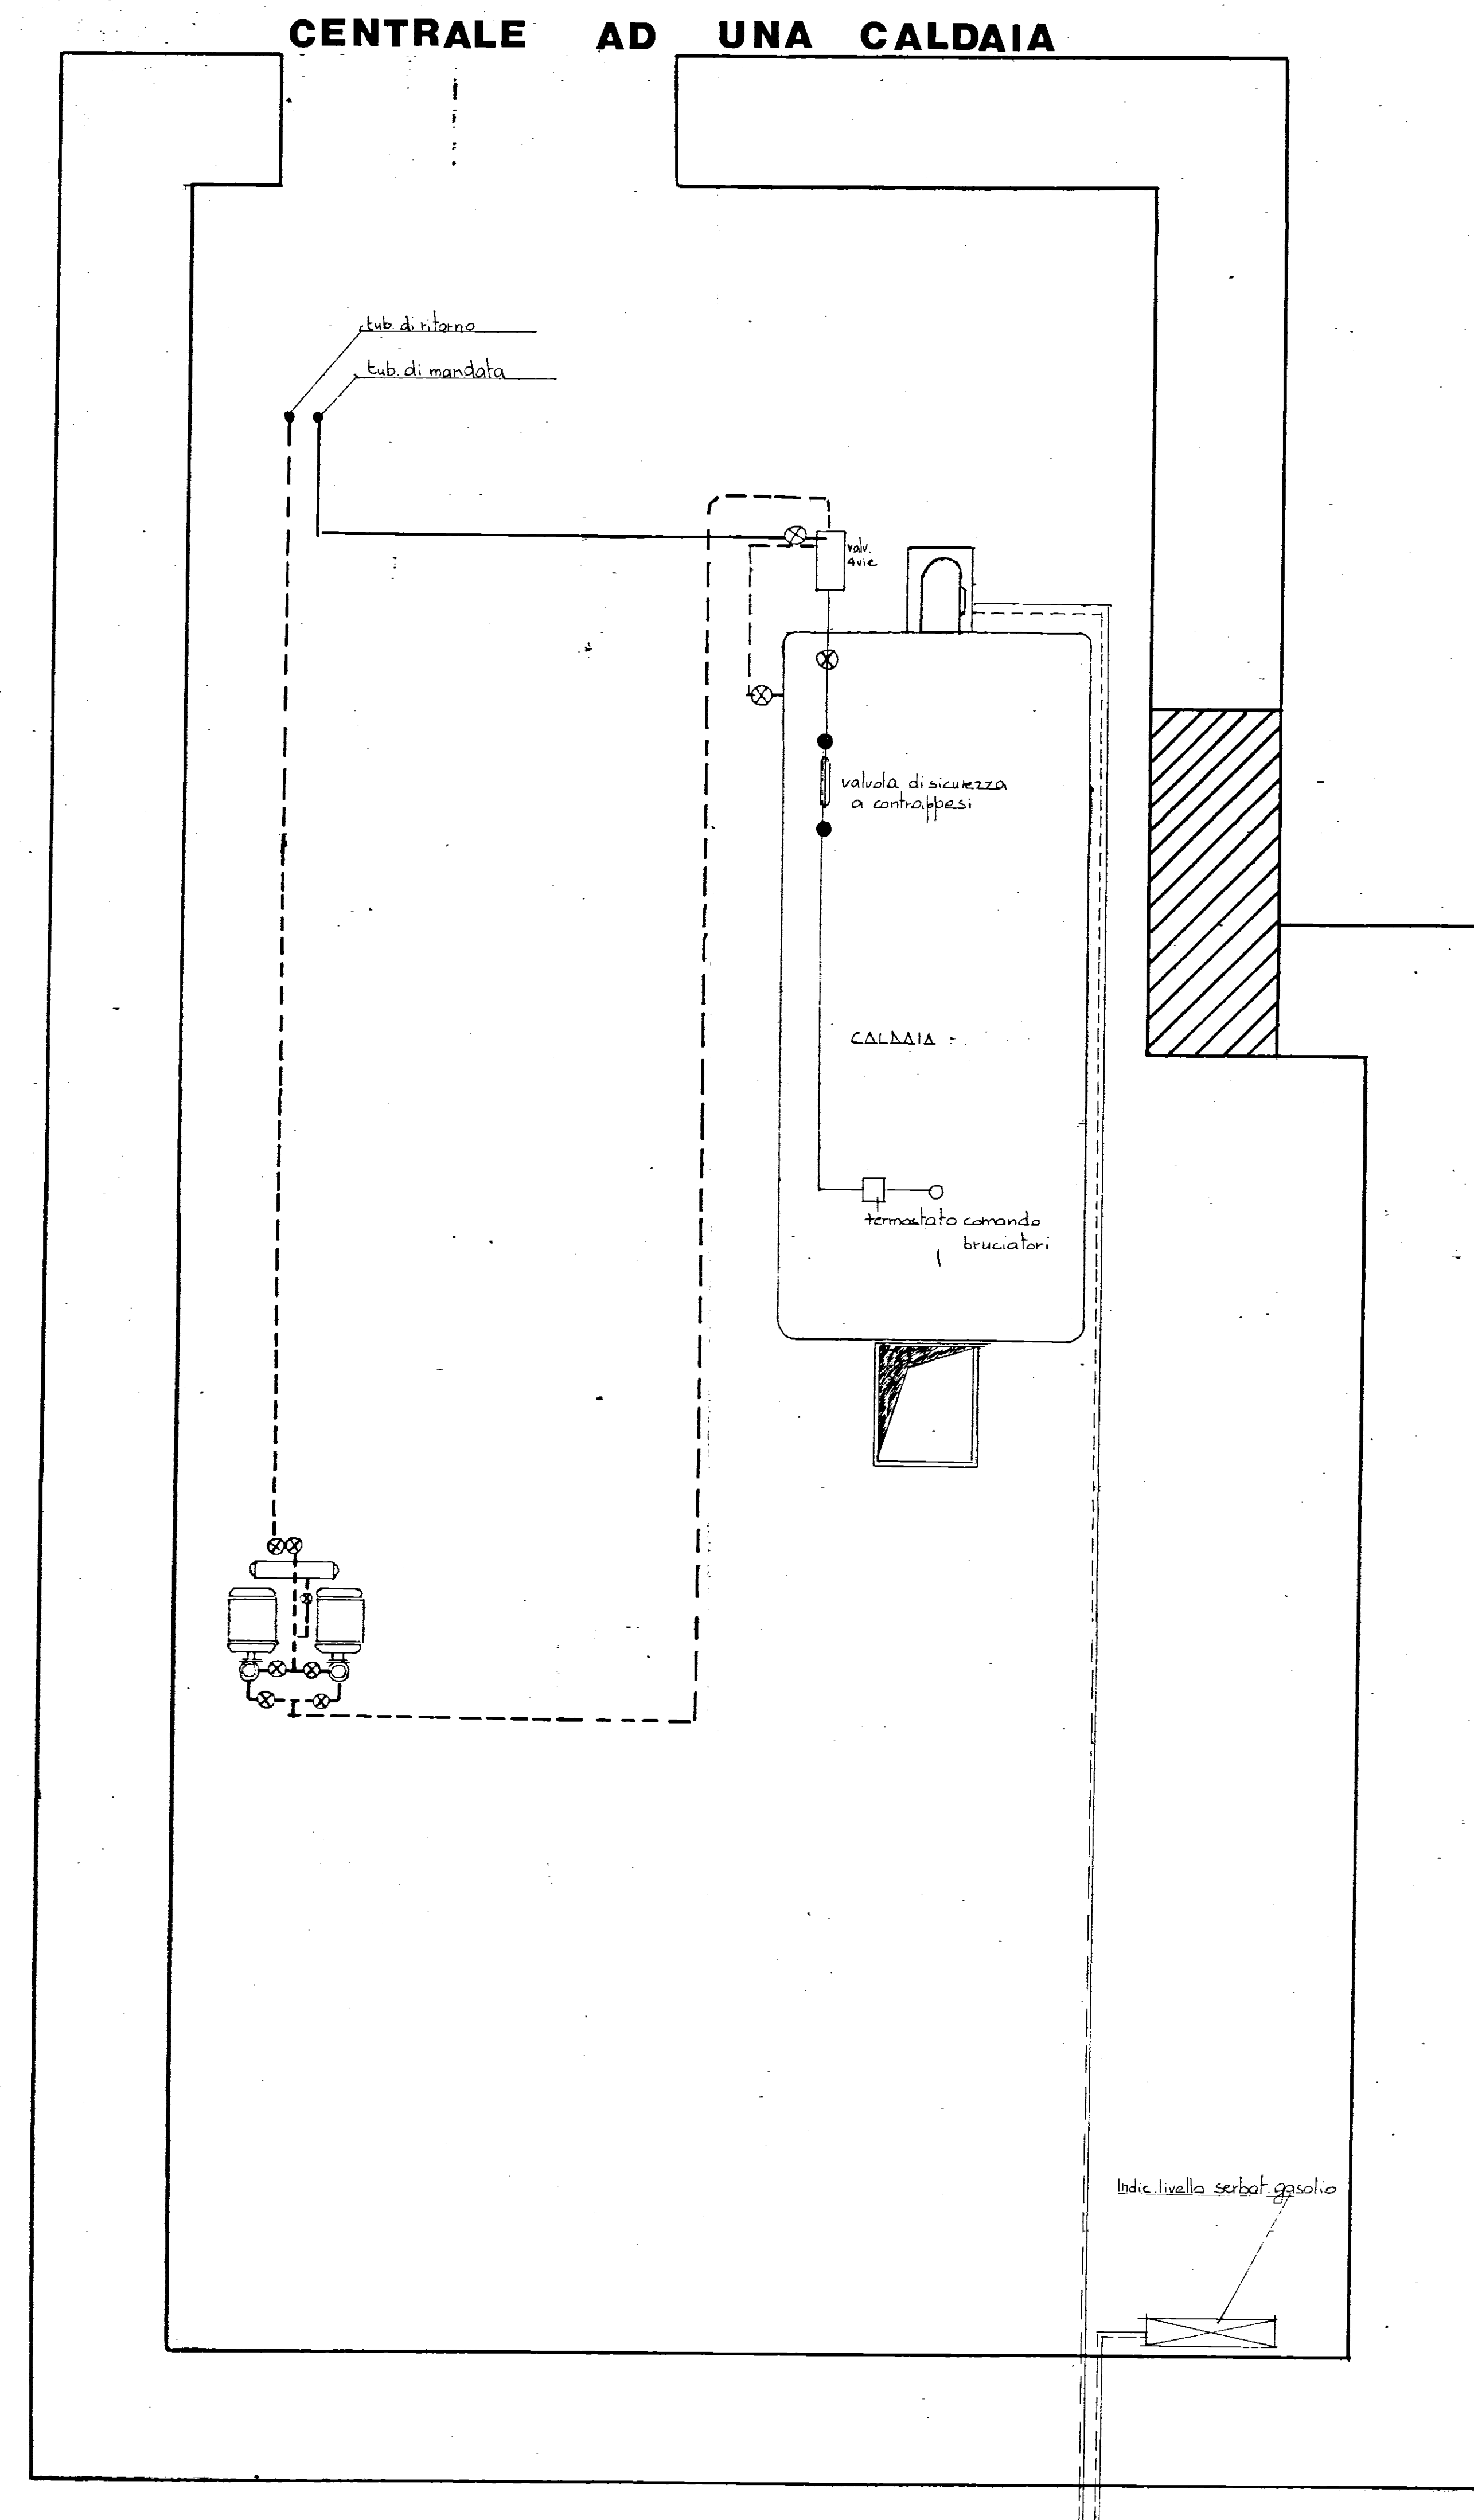

SESTIONE CASE LAVORATORI L. 9906 - 14/2/53 - M. 88	INTERVENTO M. 1211 2° TRIENNIO	I.A.G.P. BRINDISI
PROGETTO PRELIMINARE PER COSTRUZIONE DI ALLOGGI IN BRINDISI-QUARTIERE SANT'ELIA		DATI 5/12/74 16-2-74 16-3-71 18
PARTICOLARI Dott. Arch. E. NESPINA Dott. Ing. A. CORRADO Dott. Ing. F. CARADINNI Dott. Ing. M. BOLGERESE Dott. Ing. N. VIGNARELLI <i>Scrittura</i> Edilizia Edilizia Prog. e Costi Soprav. e Calc. Imp. Tecnica		Impianto Termico