ISTITUTO AUTONOMO CASE POPOLARI
PER LA PROVINCIA DI BRINDISI

24

COSTRUZIONE DI CASE POPOLARI IN BRINDISI
QUARTIERE S. ELIA

LEGGE 6-9-1965 N° 1022 e 12 NOVEMBRE 1966 N° 1179

PIANO TIPO

4 GEN. 1966

PARERE FAVOREVOLE

IL SINDACO

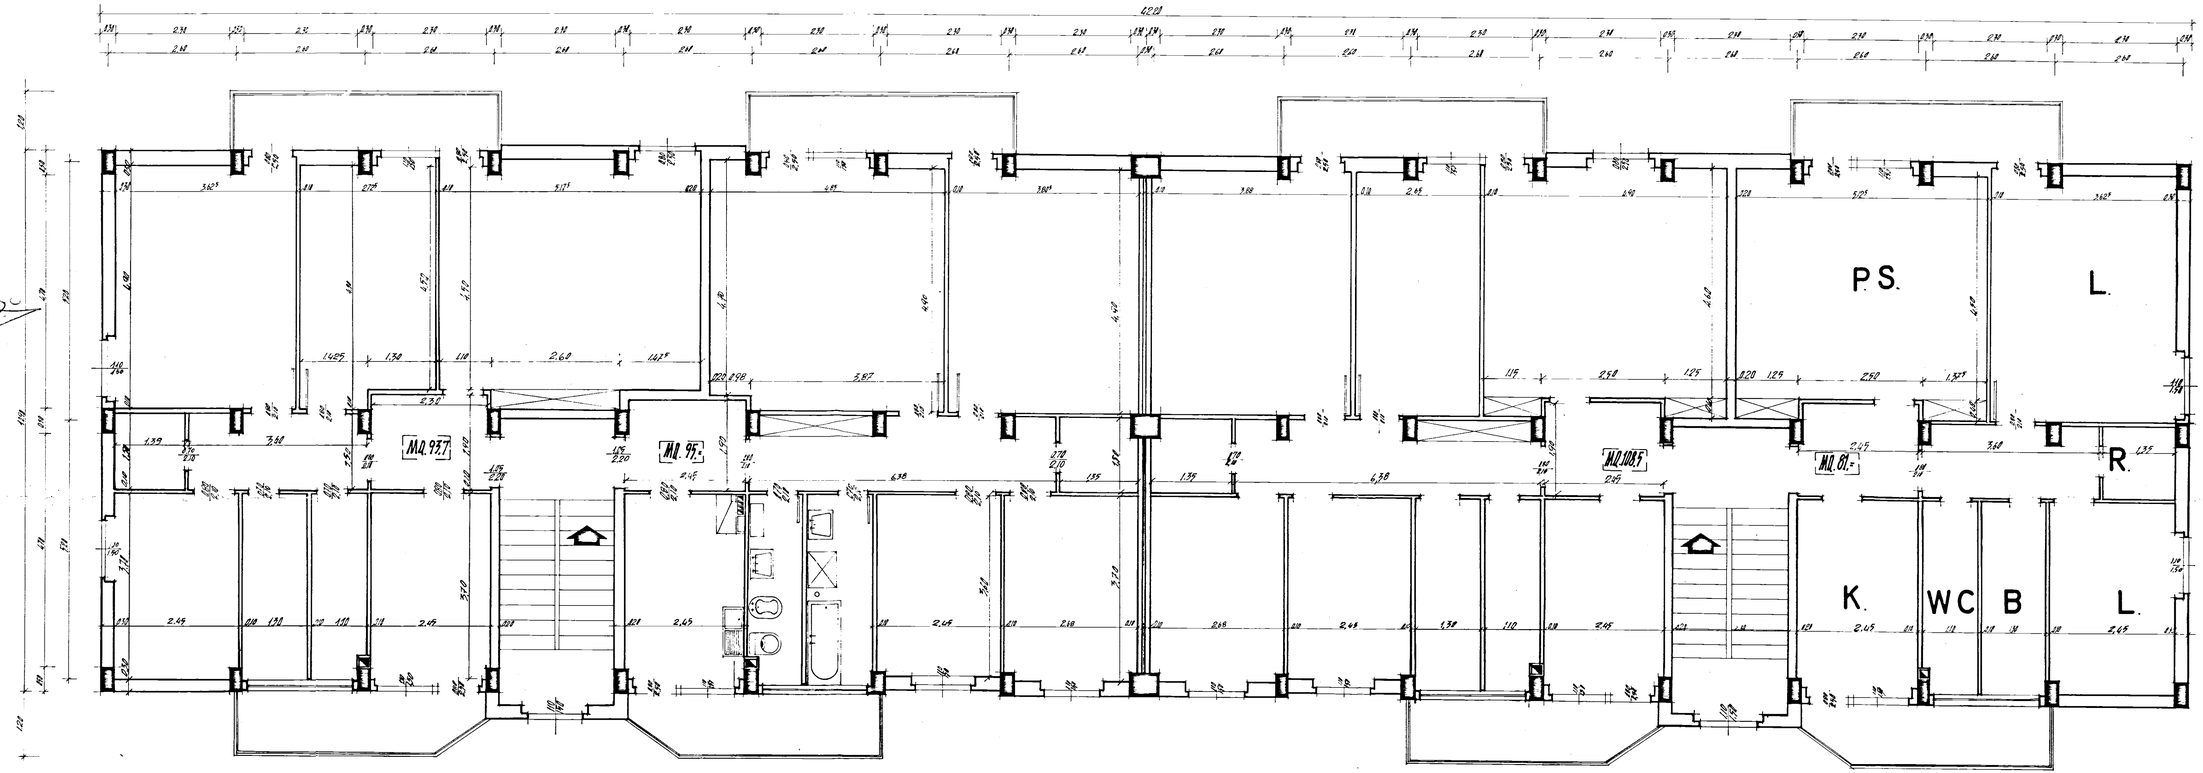

SCALA 1:50