



GESTIONE CASE LAVORATORI (legge 14-2-1963)		Intervento N° 1312		stazione appaltante I A C P	
QUARTIERE SELIA BRINDISI		data gg	46		
FABBRICATO 6		gg			
lotto A2 SCHEMI CENTRALI		gg			
EDILIZIA	Ing. O. Angelini	STRUTTURE	Ing. E. Piro		
EDILIZIA	Ing. M. Bagnoli	IMPIANTI	Ing. P. Bratti		
EDILIZIA	Ing. L. De Luca	PROGRAMMAZIONE	Ing. A. Madau		
EDILIZIA	Ing. L. Perotti	PROGRAMMAZIONE	Ing. L. Poli		
EDILIZIA	Ing. L. Poli	PROGRAMMAZIONE	Ing. E. Romagnolo		
EDILIZIA	Ing. F. Pignatelli	COORDINAMENTO	Ing. A. Madau		
EDILIZIA	Ing. P. Piro	DIREZIONE LL.	I. A. C. P.	controllo	visto
STRUTTURE	Ing. F. Pignatelli				

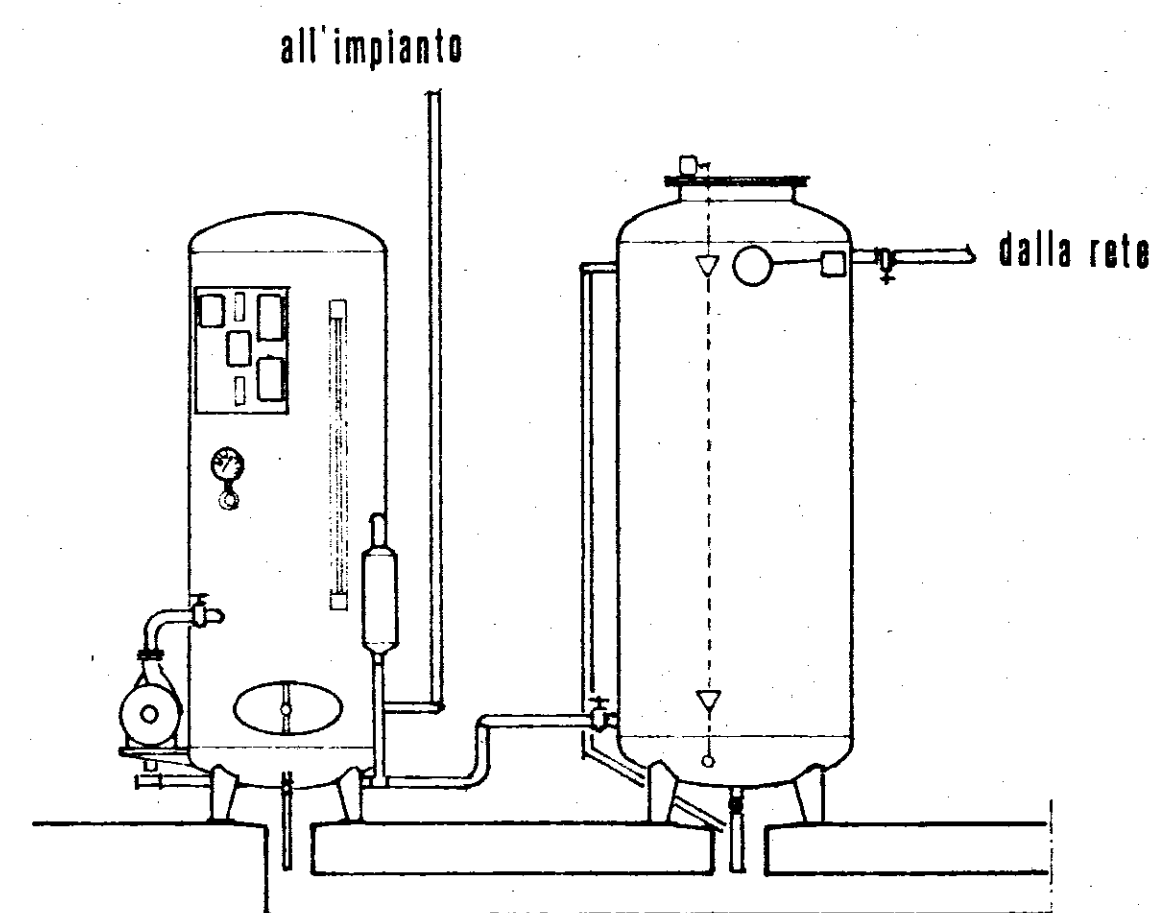

AUTOCLAVE lt 800

SERBATOIO lt 5000

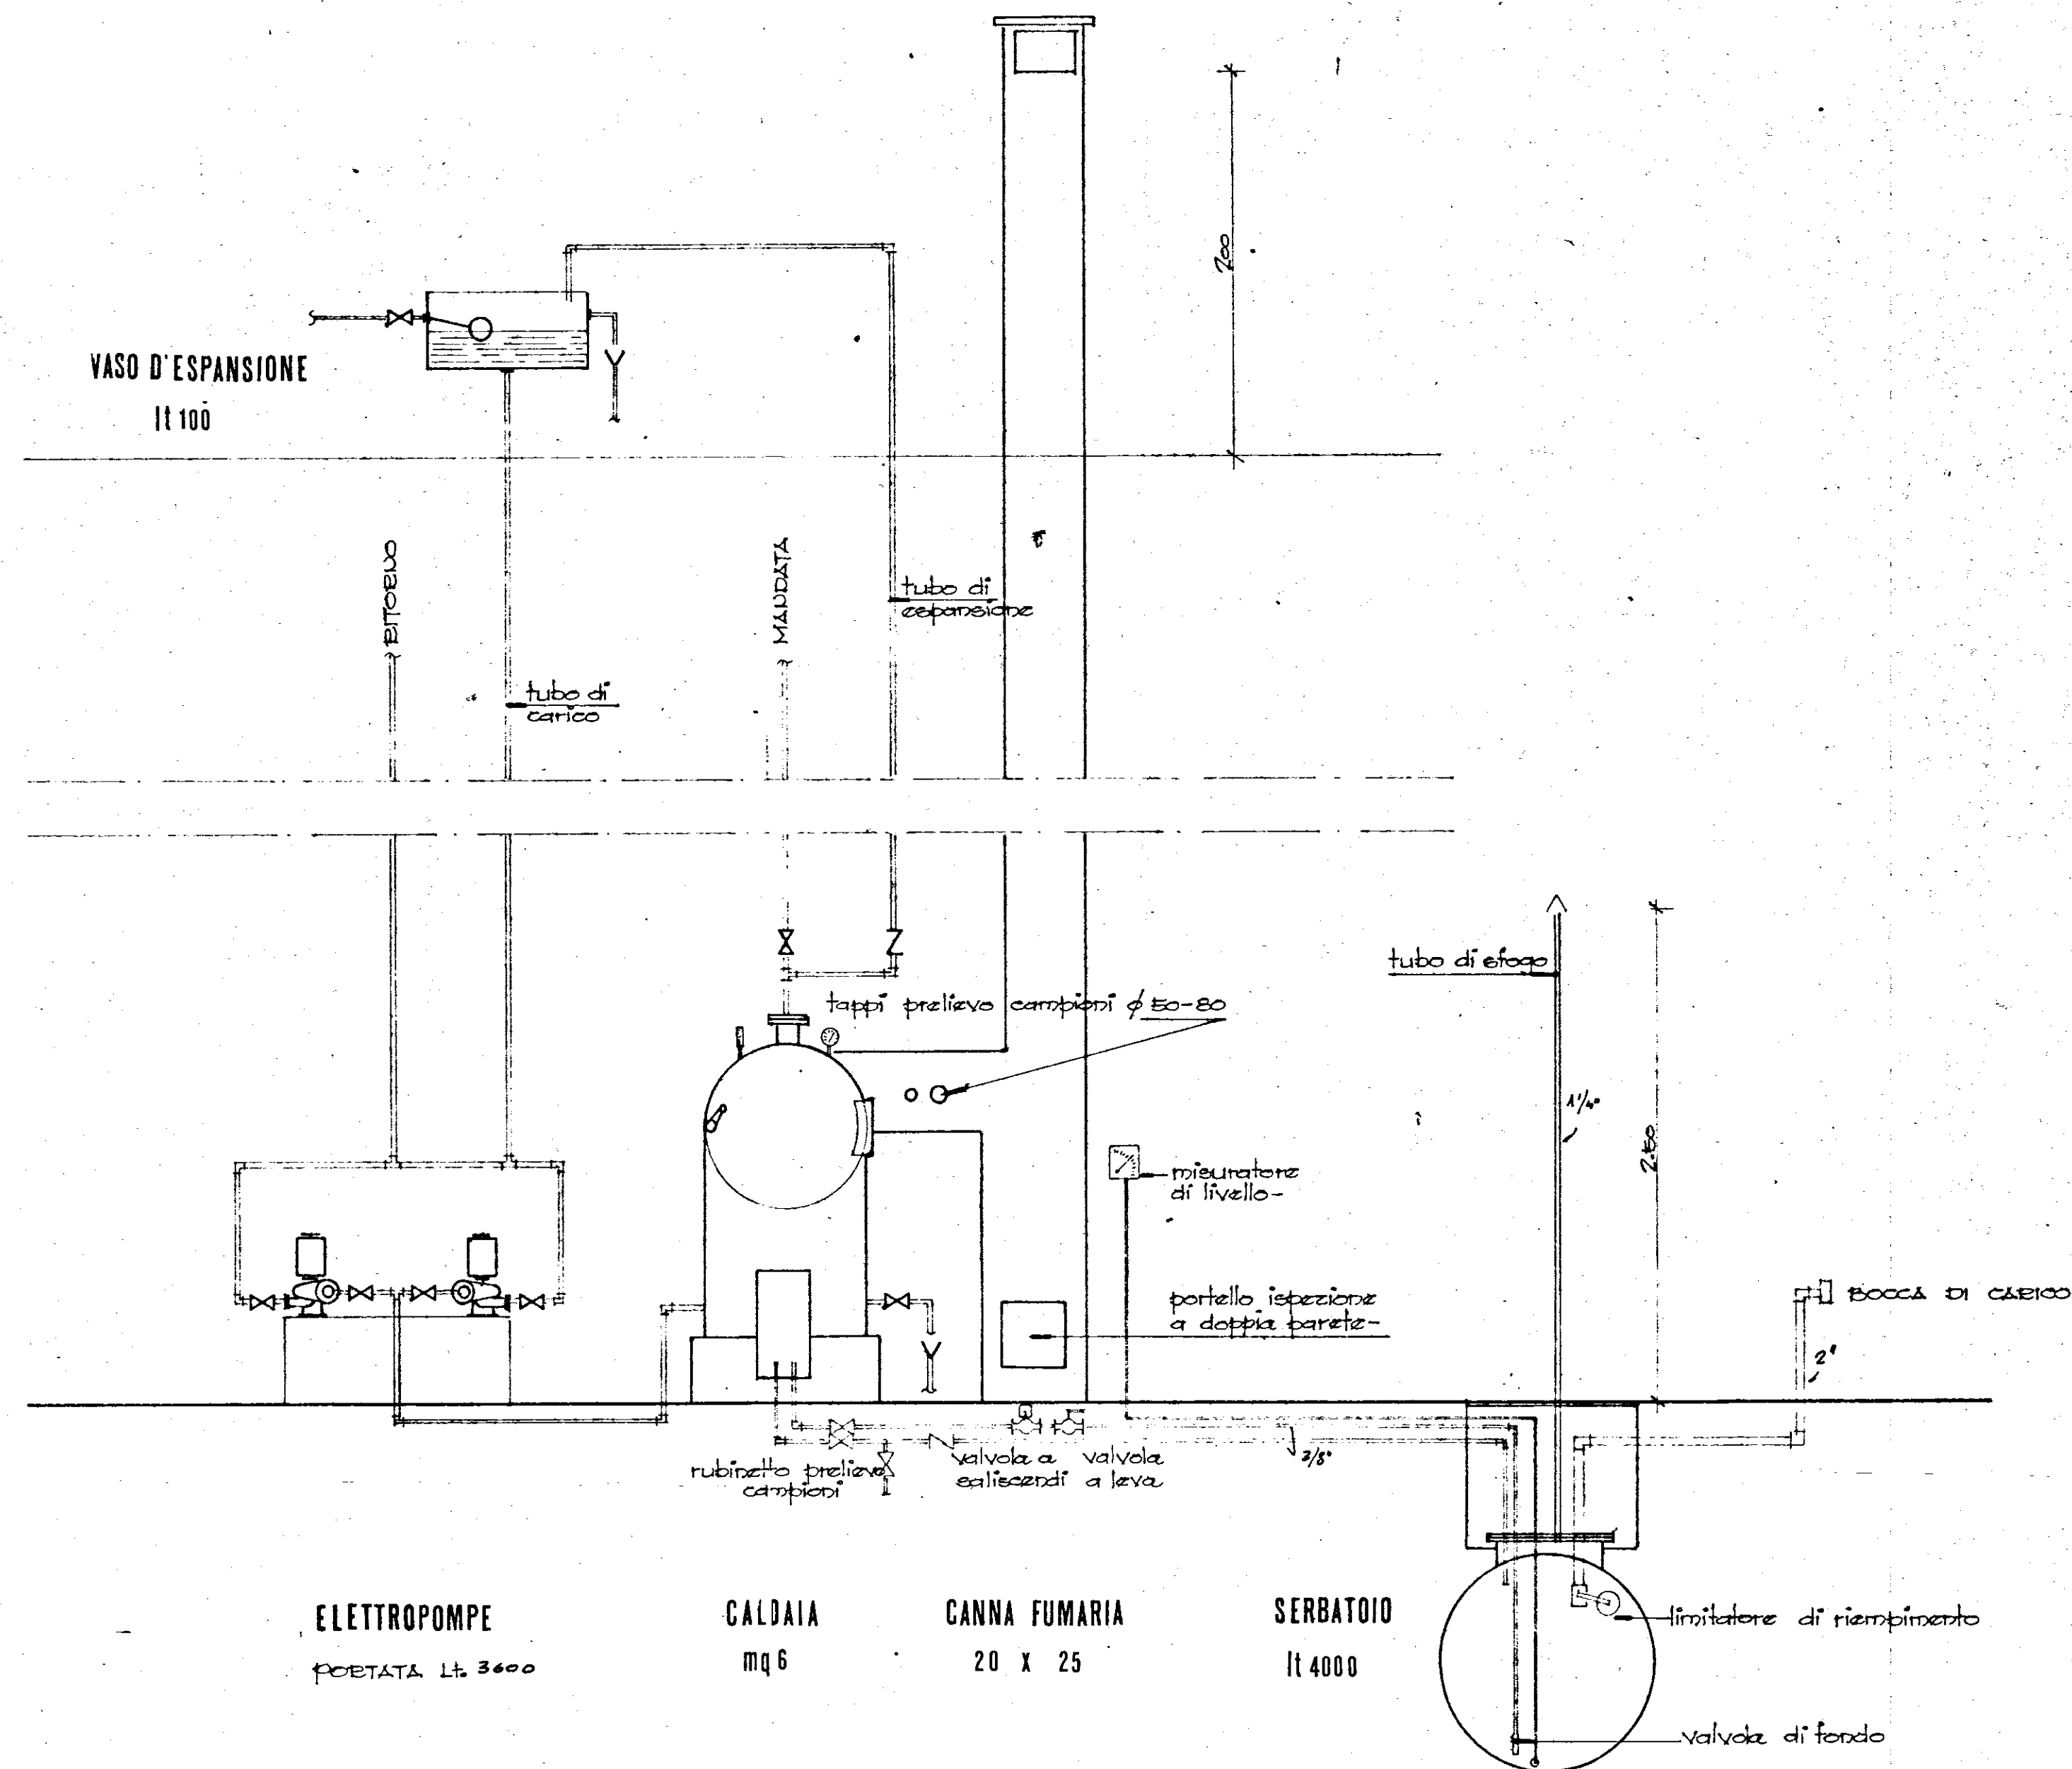

ELETTROPOMPE
PORTATA Lt 3600

CALDAIA
mq 6

CANNA FUMARIA
20 x 25

SERBATOIO
lt 4000