

I. A. C. P.

BRINDISI

INTERVENTORE

LEGG. 30-12-1960

nr 1676

PROGETTO ESECUTIVO PER LA

COSTRUZIONE DI NR 16 ALLOGGI PER

LAVORATORI AGRICOLI DIP IN (EGUE MESAPIC)

DATA: AGG.

65/1969

AGG. AGG.

NR

PIANTA DEL PIANO TERRA

RAPP.

1:50




PROGETTO

DIRET. LAVORI

STRUT. E CALCOLO

DISEGNO

CONTR.

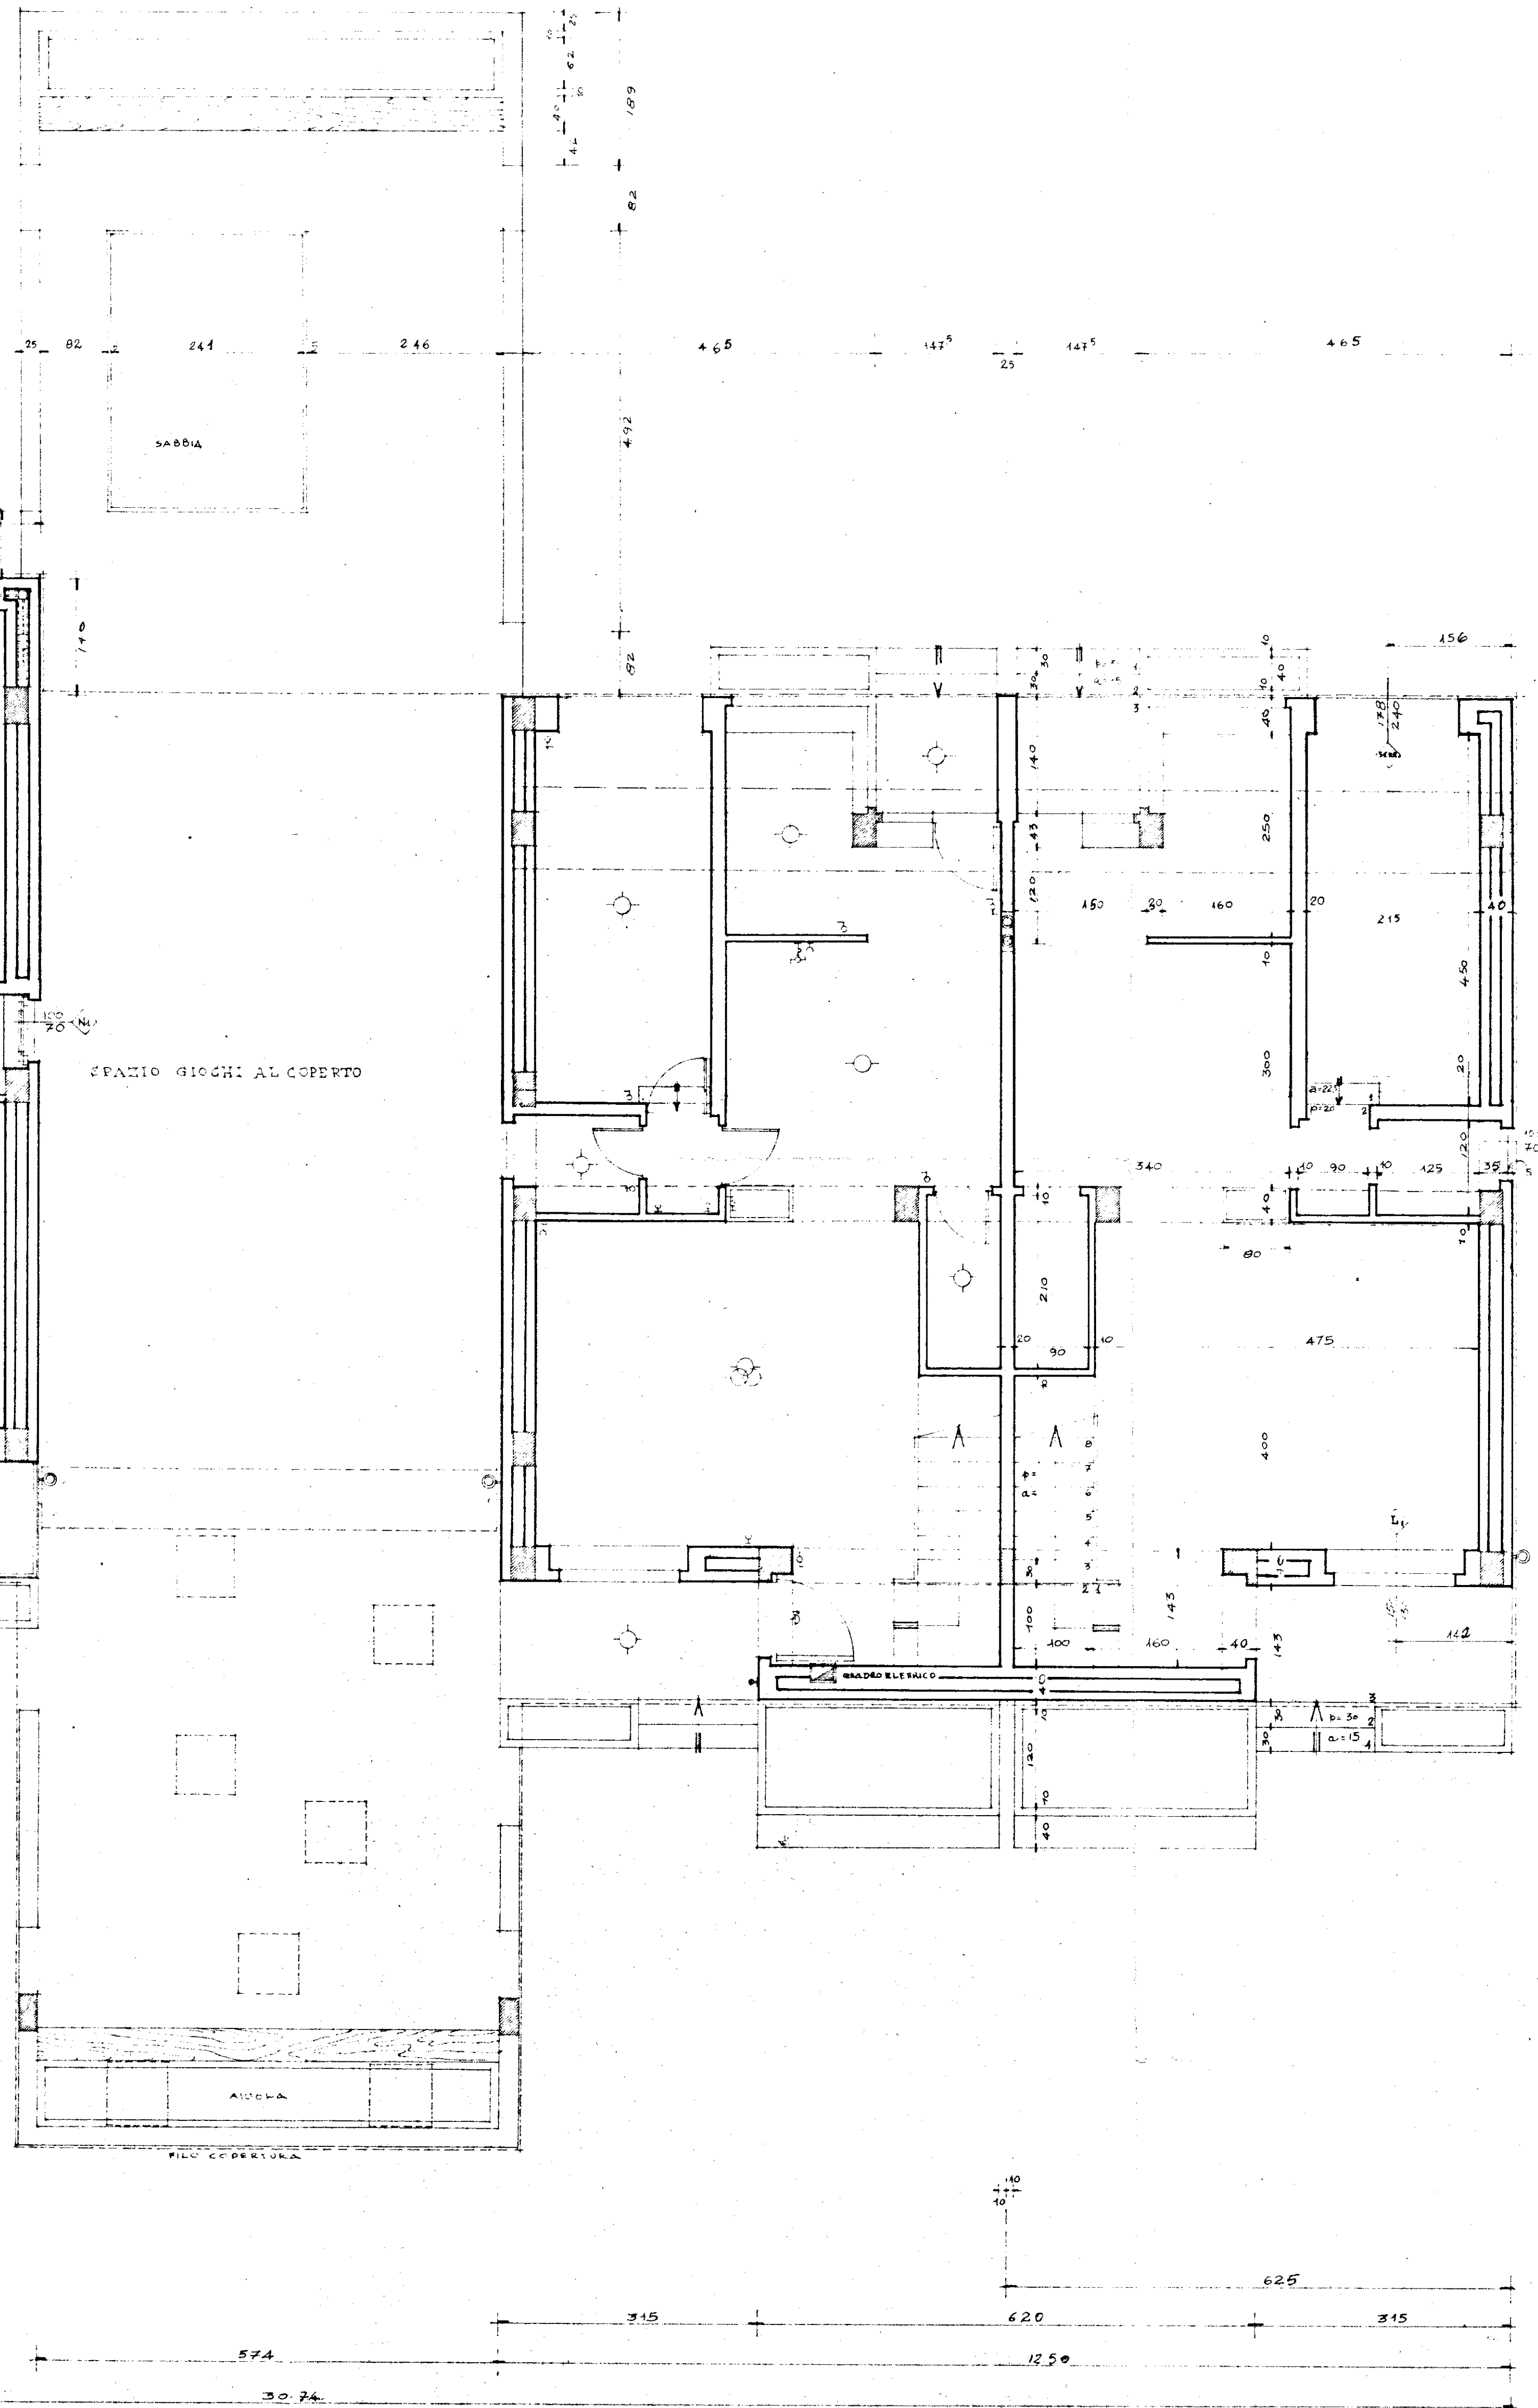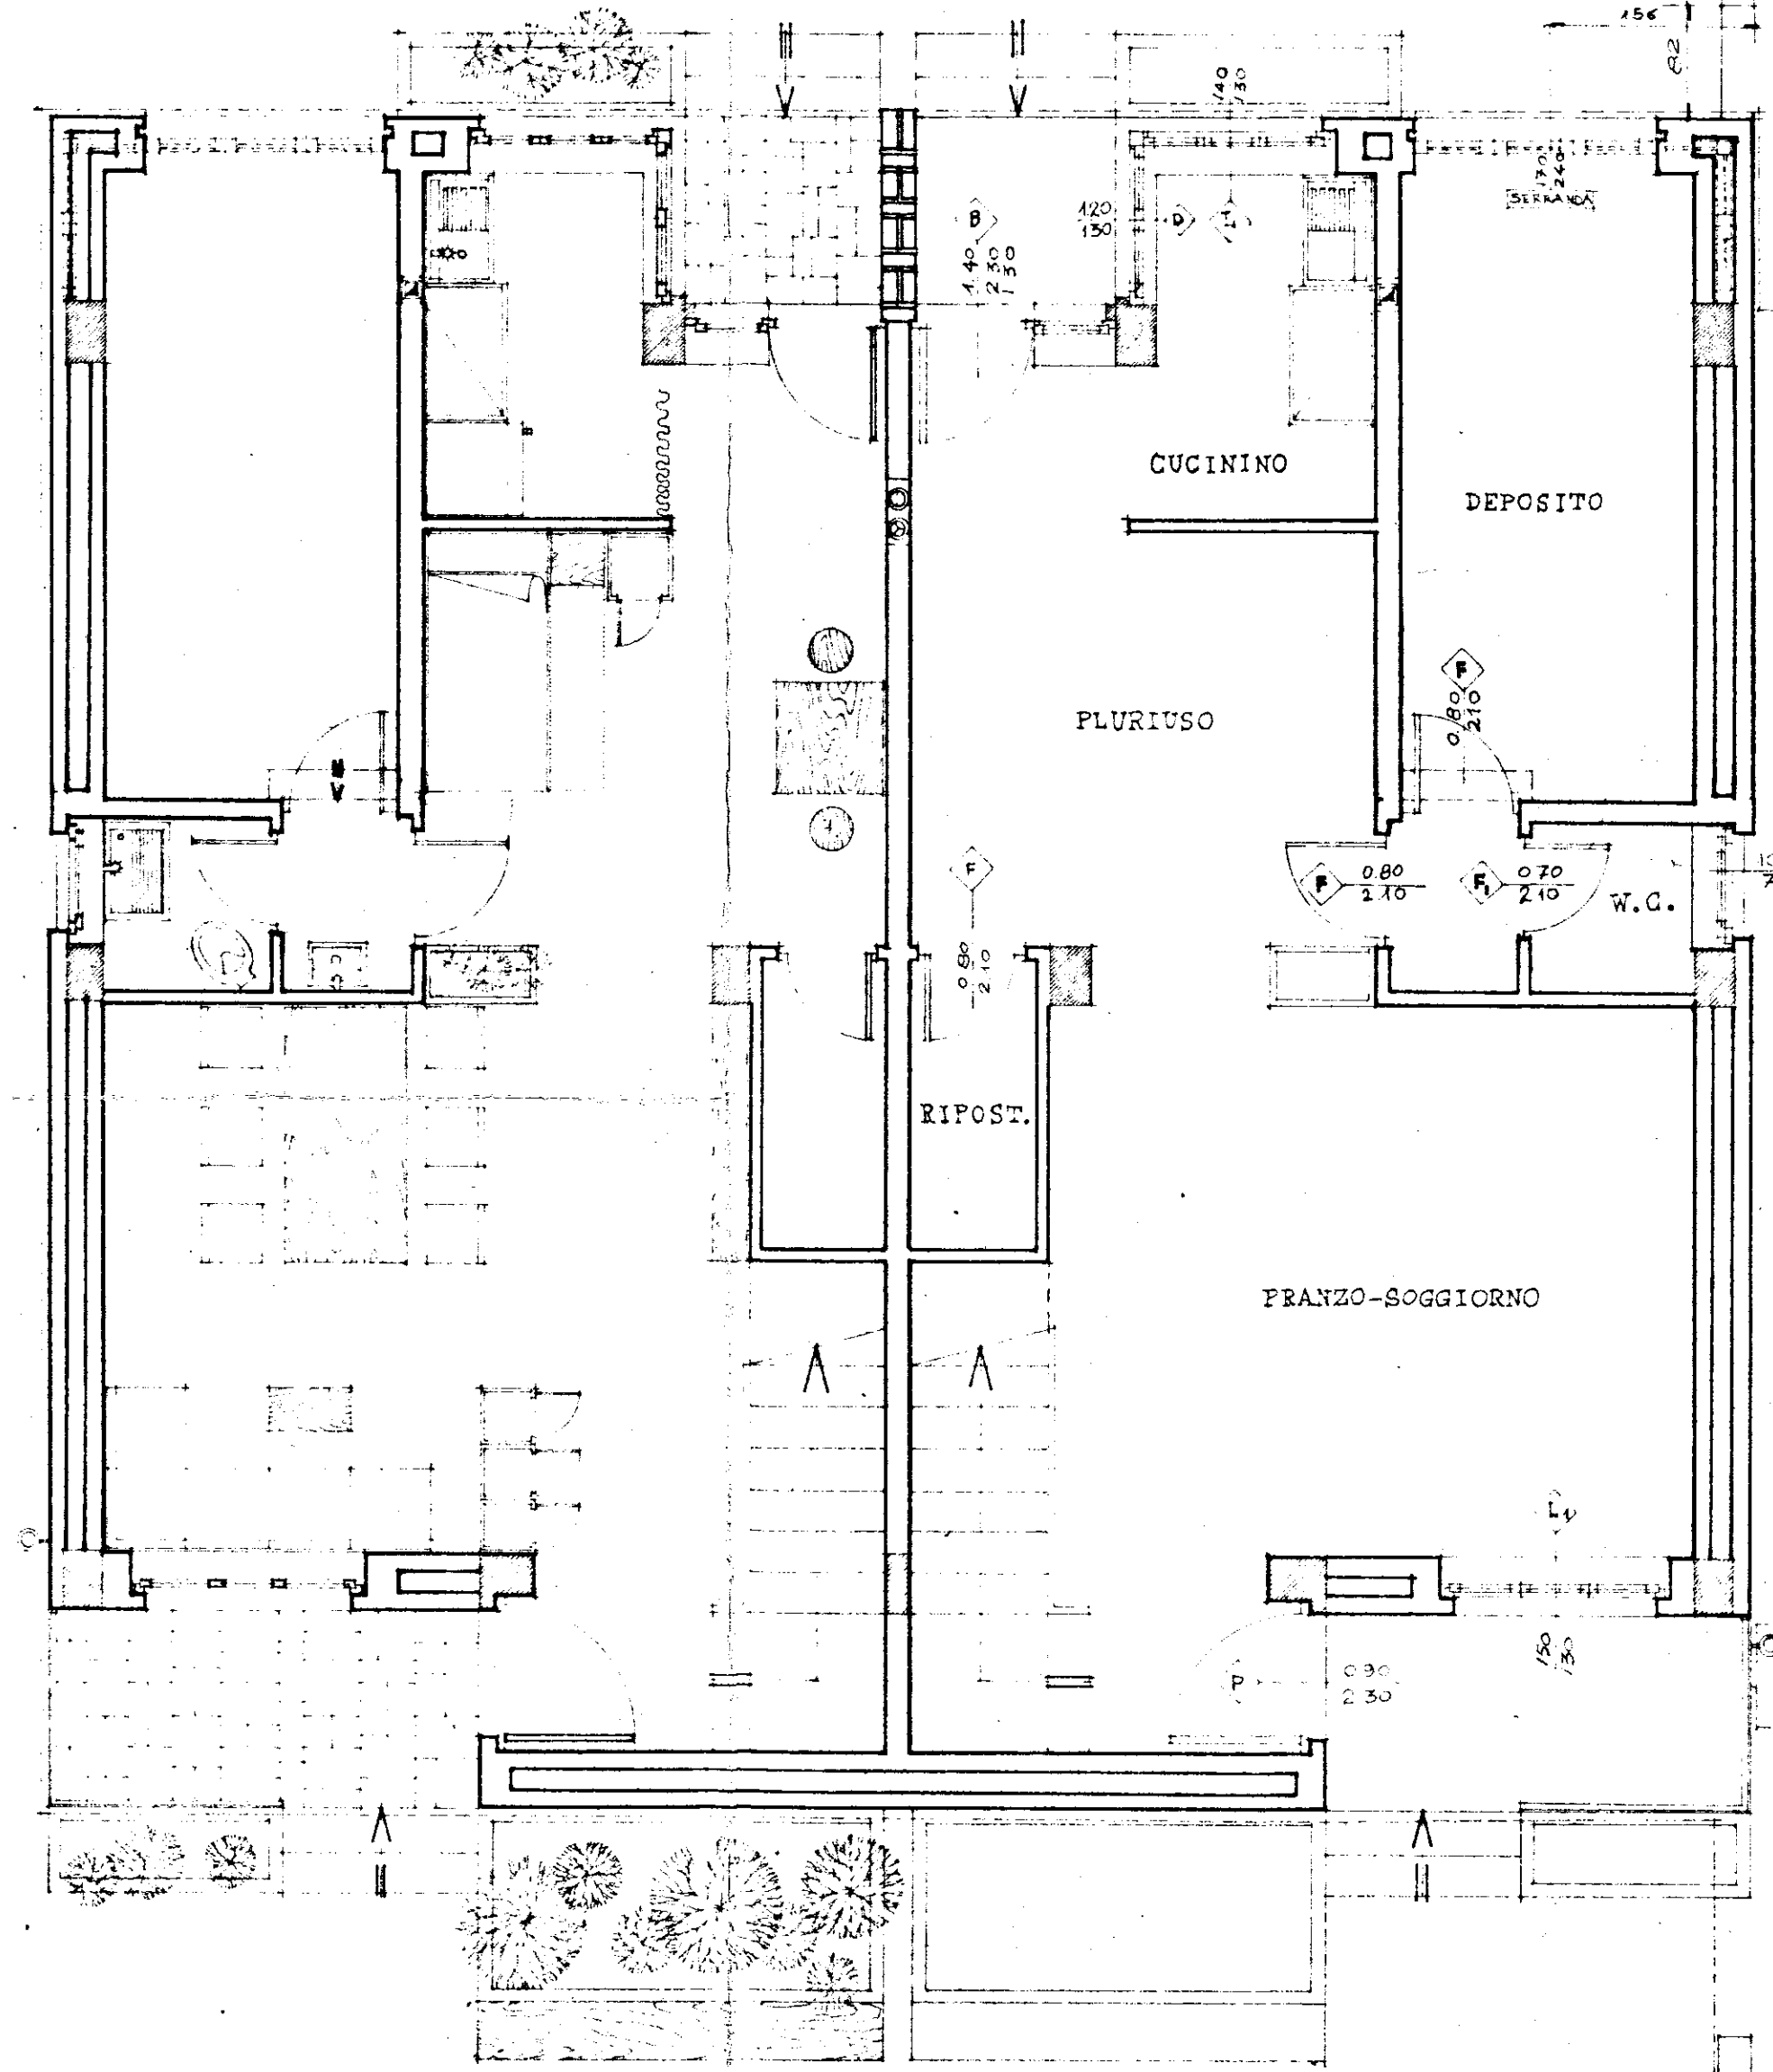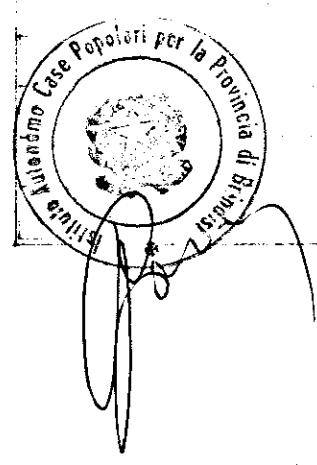

TIPO 4		
DESCRIZIONE	DIMENS.	SUP.
PRANZO-SOGG.	19.00 x 4.15	19.00
AL. SERVIZIO	12.50 x 4.20	15.00
DISIMPEGNO	0.90 x 1.20	1.08
PLURIUSO	12.50 x 3.00	12.50
CUCININO	1.60 x 2.50	4.00
LETTO	4.65 x 4.00	18.60
GUARDAROBA	1.35 x 2.60	3.45
LETTO 2	4.20 x 3.00	12.60
DISIMP. LETTI	1.00 x 1.55	4.55
BAGNO	2.65 x 1.70	4.50
DISIMP. SCALA		1.20
SUP. TOTALE		80.00

TIPO 6		
DESCRIZIONE	DIMENS.	SUP.
PRANZO-SOGG.	4.00 x 4.15	19.00
AL. SERVIZIO	12.50 x 4.20	15.00
DISIMPEGNO	0.90 x 1.20	1.08
PLURIUSO	12.50 x 3.00	12.50
CUCININO	1.60 x 2.50	4.00
LETTO	4.65 x 4.00	18.60
GUARDAROBA	1.35 x 2.60	3.45
LETTO 2	4.20 x 3.00	12.60
DISIMP. LETTI	1.00 x 1.55	4.55
BAGNO	2.65 x 1.70	4.50
DISIMP. SCALA		1.20
SUP. TOTALE		80.00

TIPO 8		
DESCRIZIONE	DIMENS.	SUP.
PRANZO-SOGG.	4.00 x 4.15	19.00
AL. SERVIZIO	12.50 x 4.20	15.00
DISIMPEGNO	0.90 x 1.20	1.08
PLURIUSO	12.50 x 3.00	12.50
CUCININO	1.60 x 2.50	4.00
LETTO	4.65 x 4.00	18.60
GUARDAROBA	1.35 x 2.60	3.45
LETTO 2	4.20 x 3.00	12.60
DISIMP. LETTI	1.00 x 1.55	4.55
BAGNO	2.65 x 1.70	4.50
DISIMP. SCALA		1.20
SUP. TOTALE		80.00