



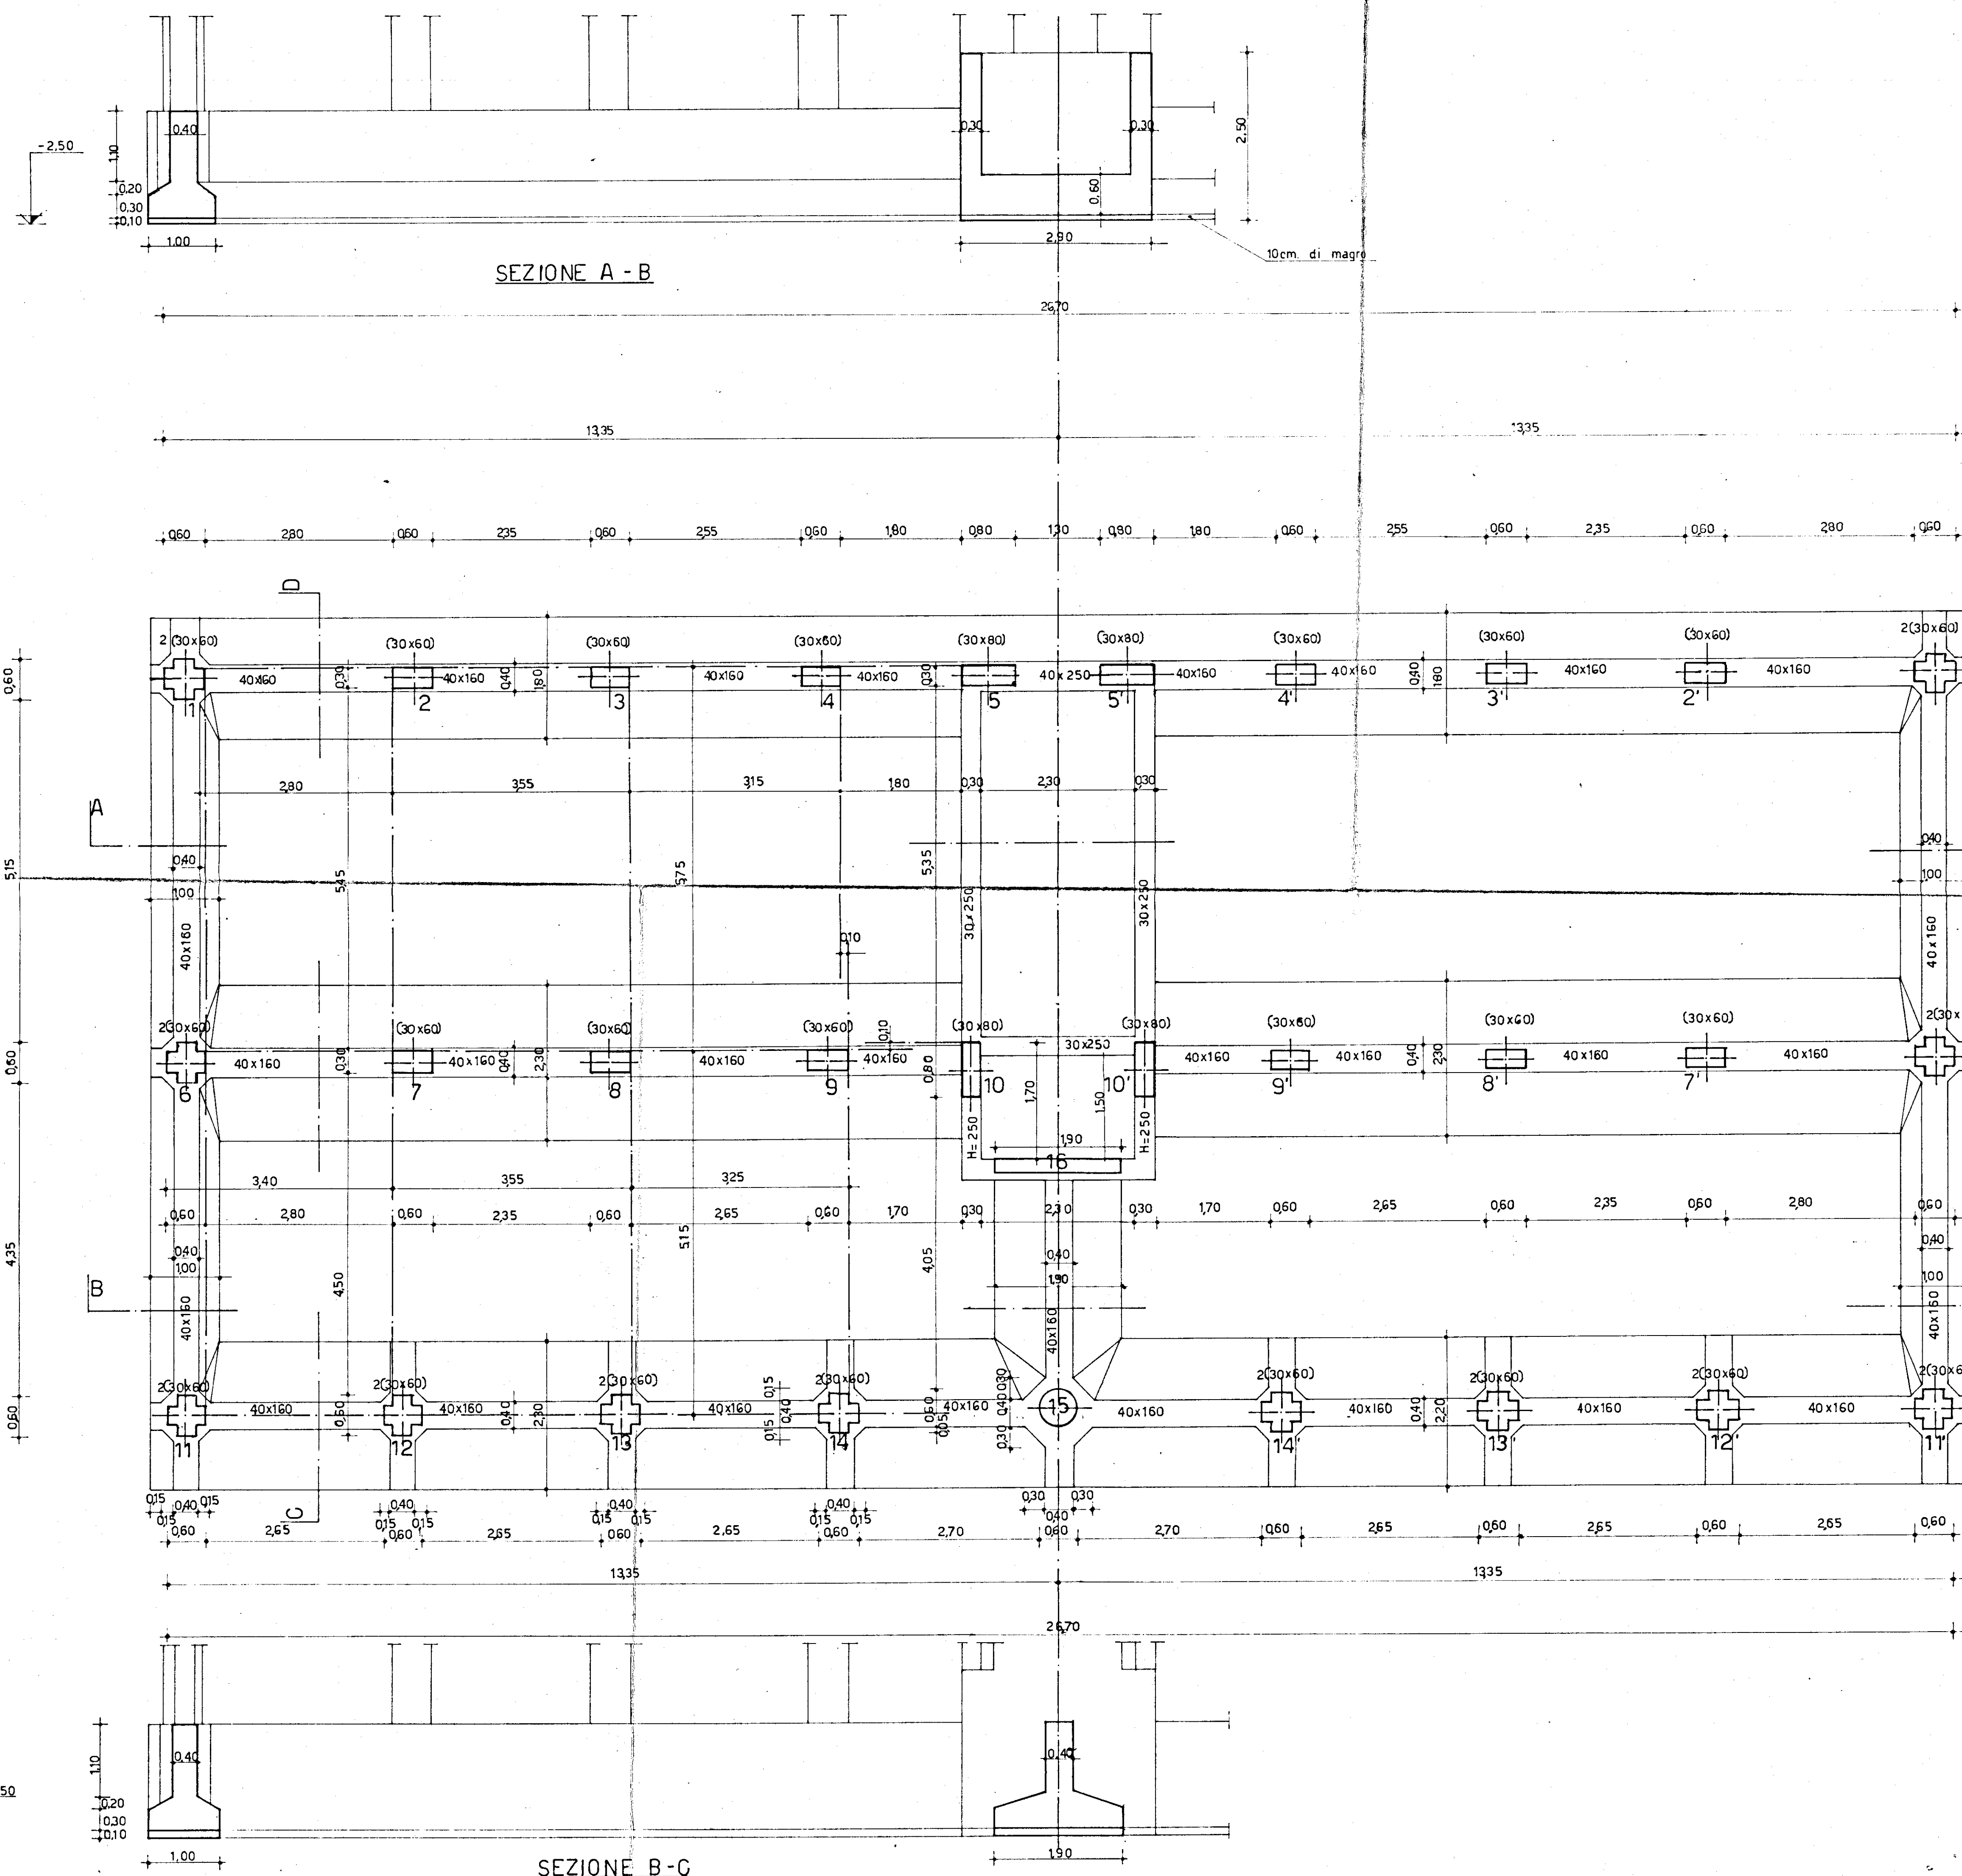

Gen. 30 1965
Tondini 14.5 - 60
66.407 - 223.40g. 2mm

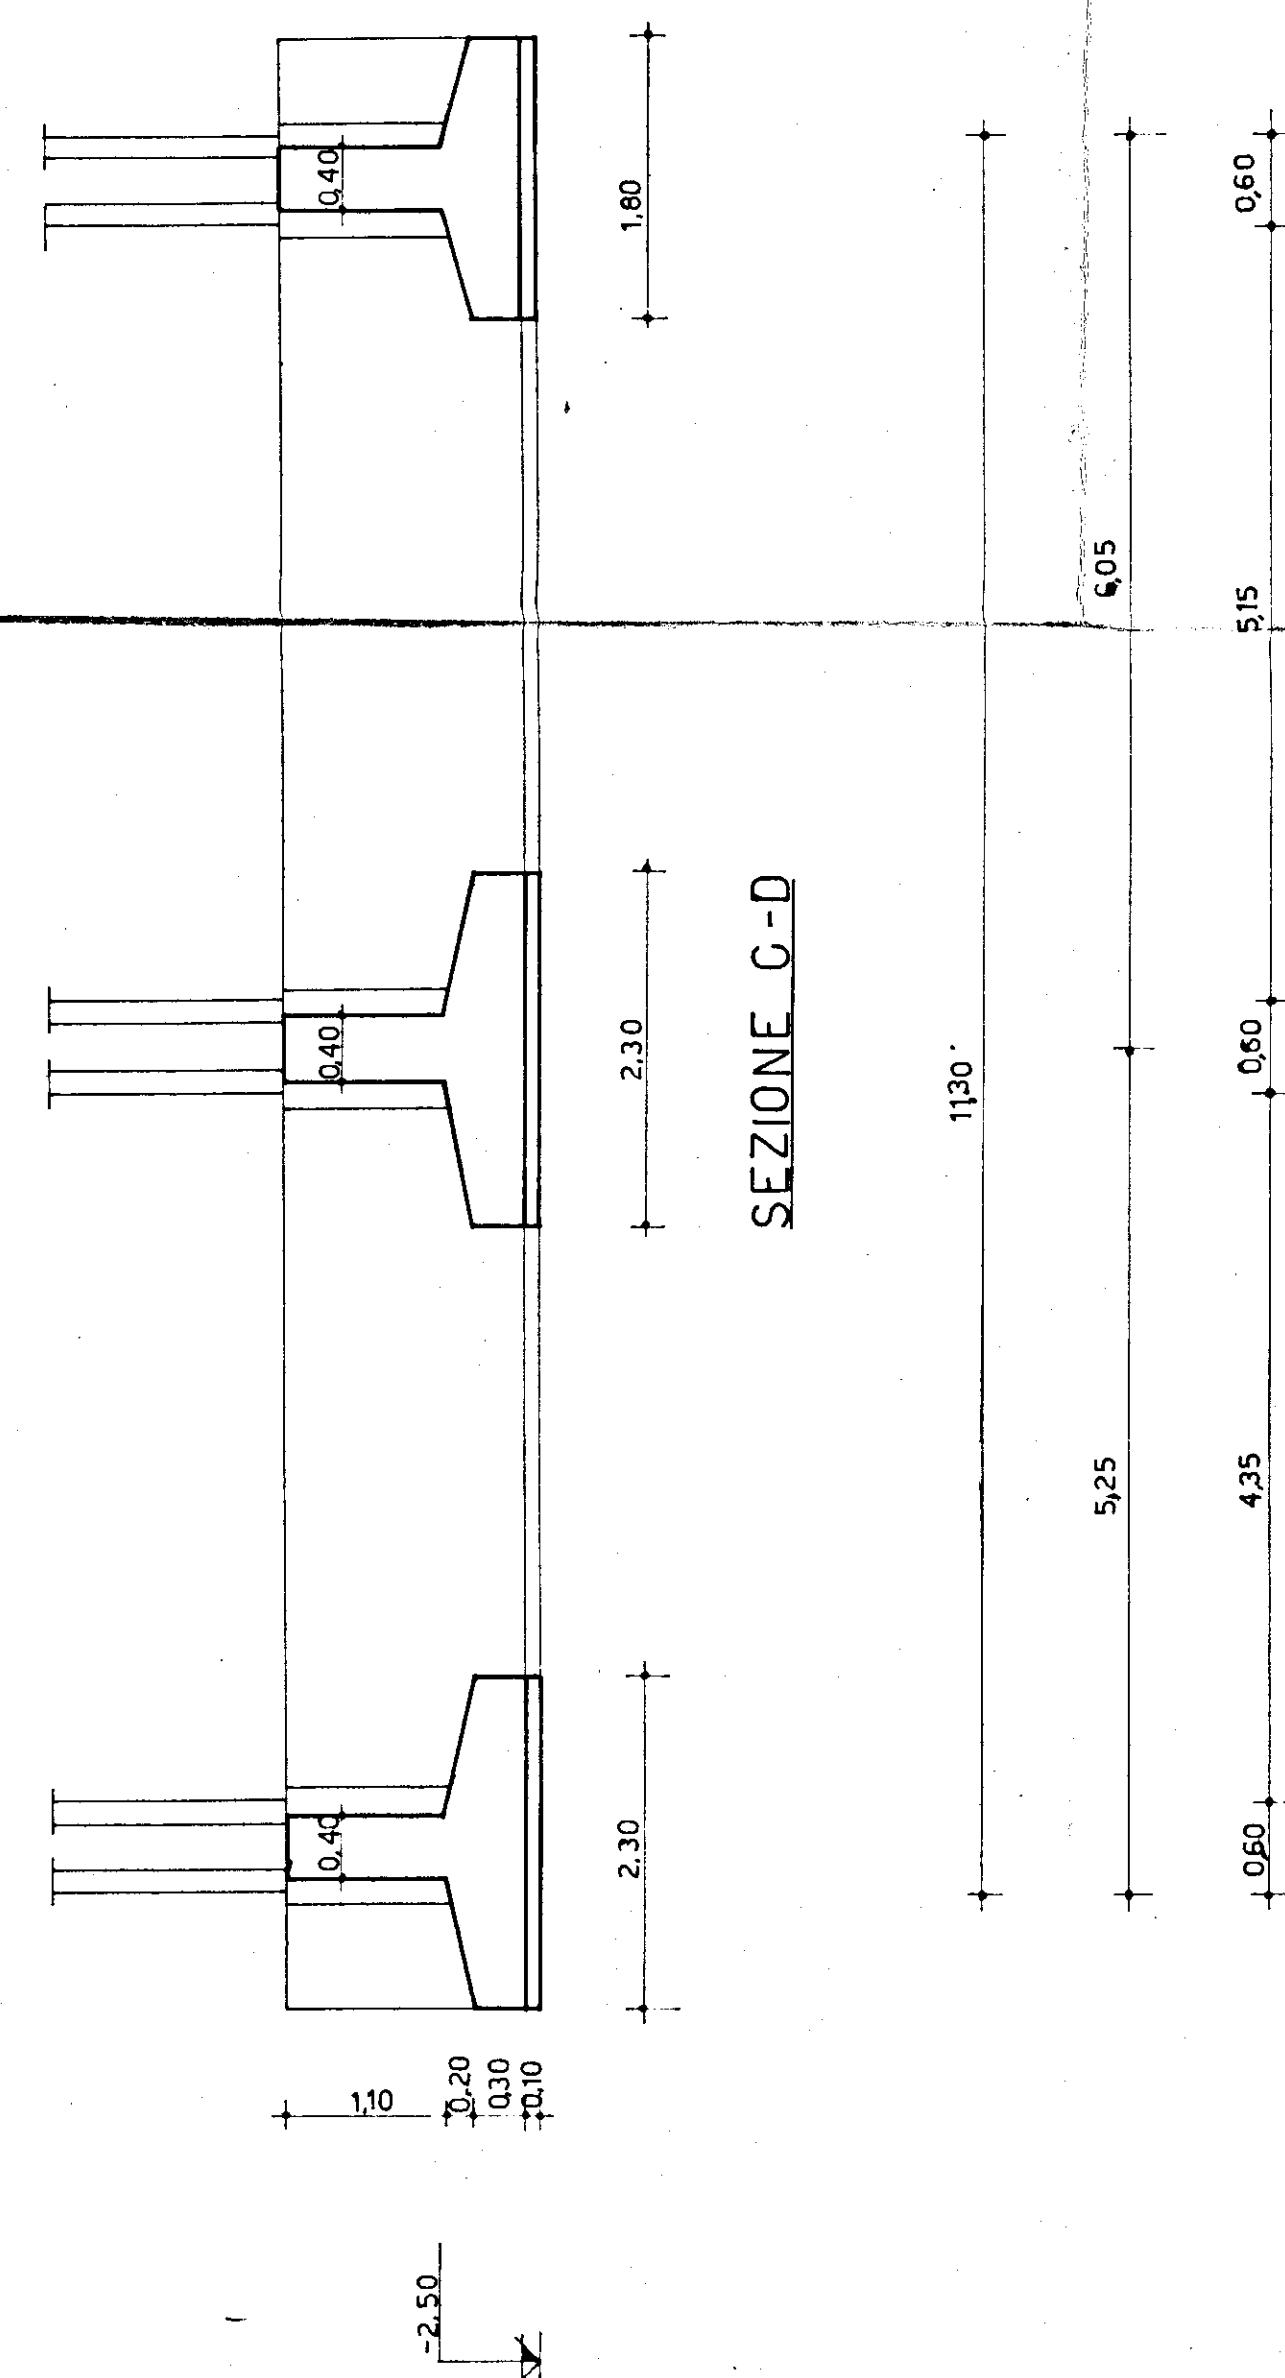

Il Presidente
R. C. C.

COOPERATIVA EDILIZIA "Villa Italia,,		FINANZIAMENTO Ges.Co.L. (legge 18.2.1963 n. 60)	STAZIONE APPALTANTE: Cooperativa "VILLA ITALIA,,
EDIFICIO CON n. 12 ALLOGGI ECONOMICI A FRANCAVILLA FONTANA (BRINDISI)		data: 17 nov. 1965 app: 17 nov. 1965	2
PIANTA FONDAZIONI rapp.: 1:50		approvazioni:	
Dott. Arch. FORTUNATO PIGNATELLI Via Imp. Costantino 42 - BRINDISI (72038)		PROGETTO	
Dott. Ing. ALDO MALDARI Via Saponara - BRINDISI (72036)		CALCOLO	
Dott. Ing. NERINA VIVARELLI SCARASCIA Via S. Lorenzo - BRINDISI		IMPIANTI	
Dott. Ing. G. PANZUTI Lecce (BRINDISI)		DIREZIONE LAVORI	
		controllo disegni:	
		visto:	