


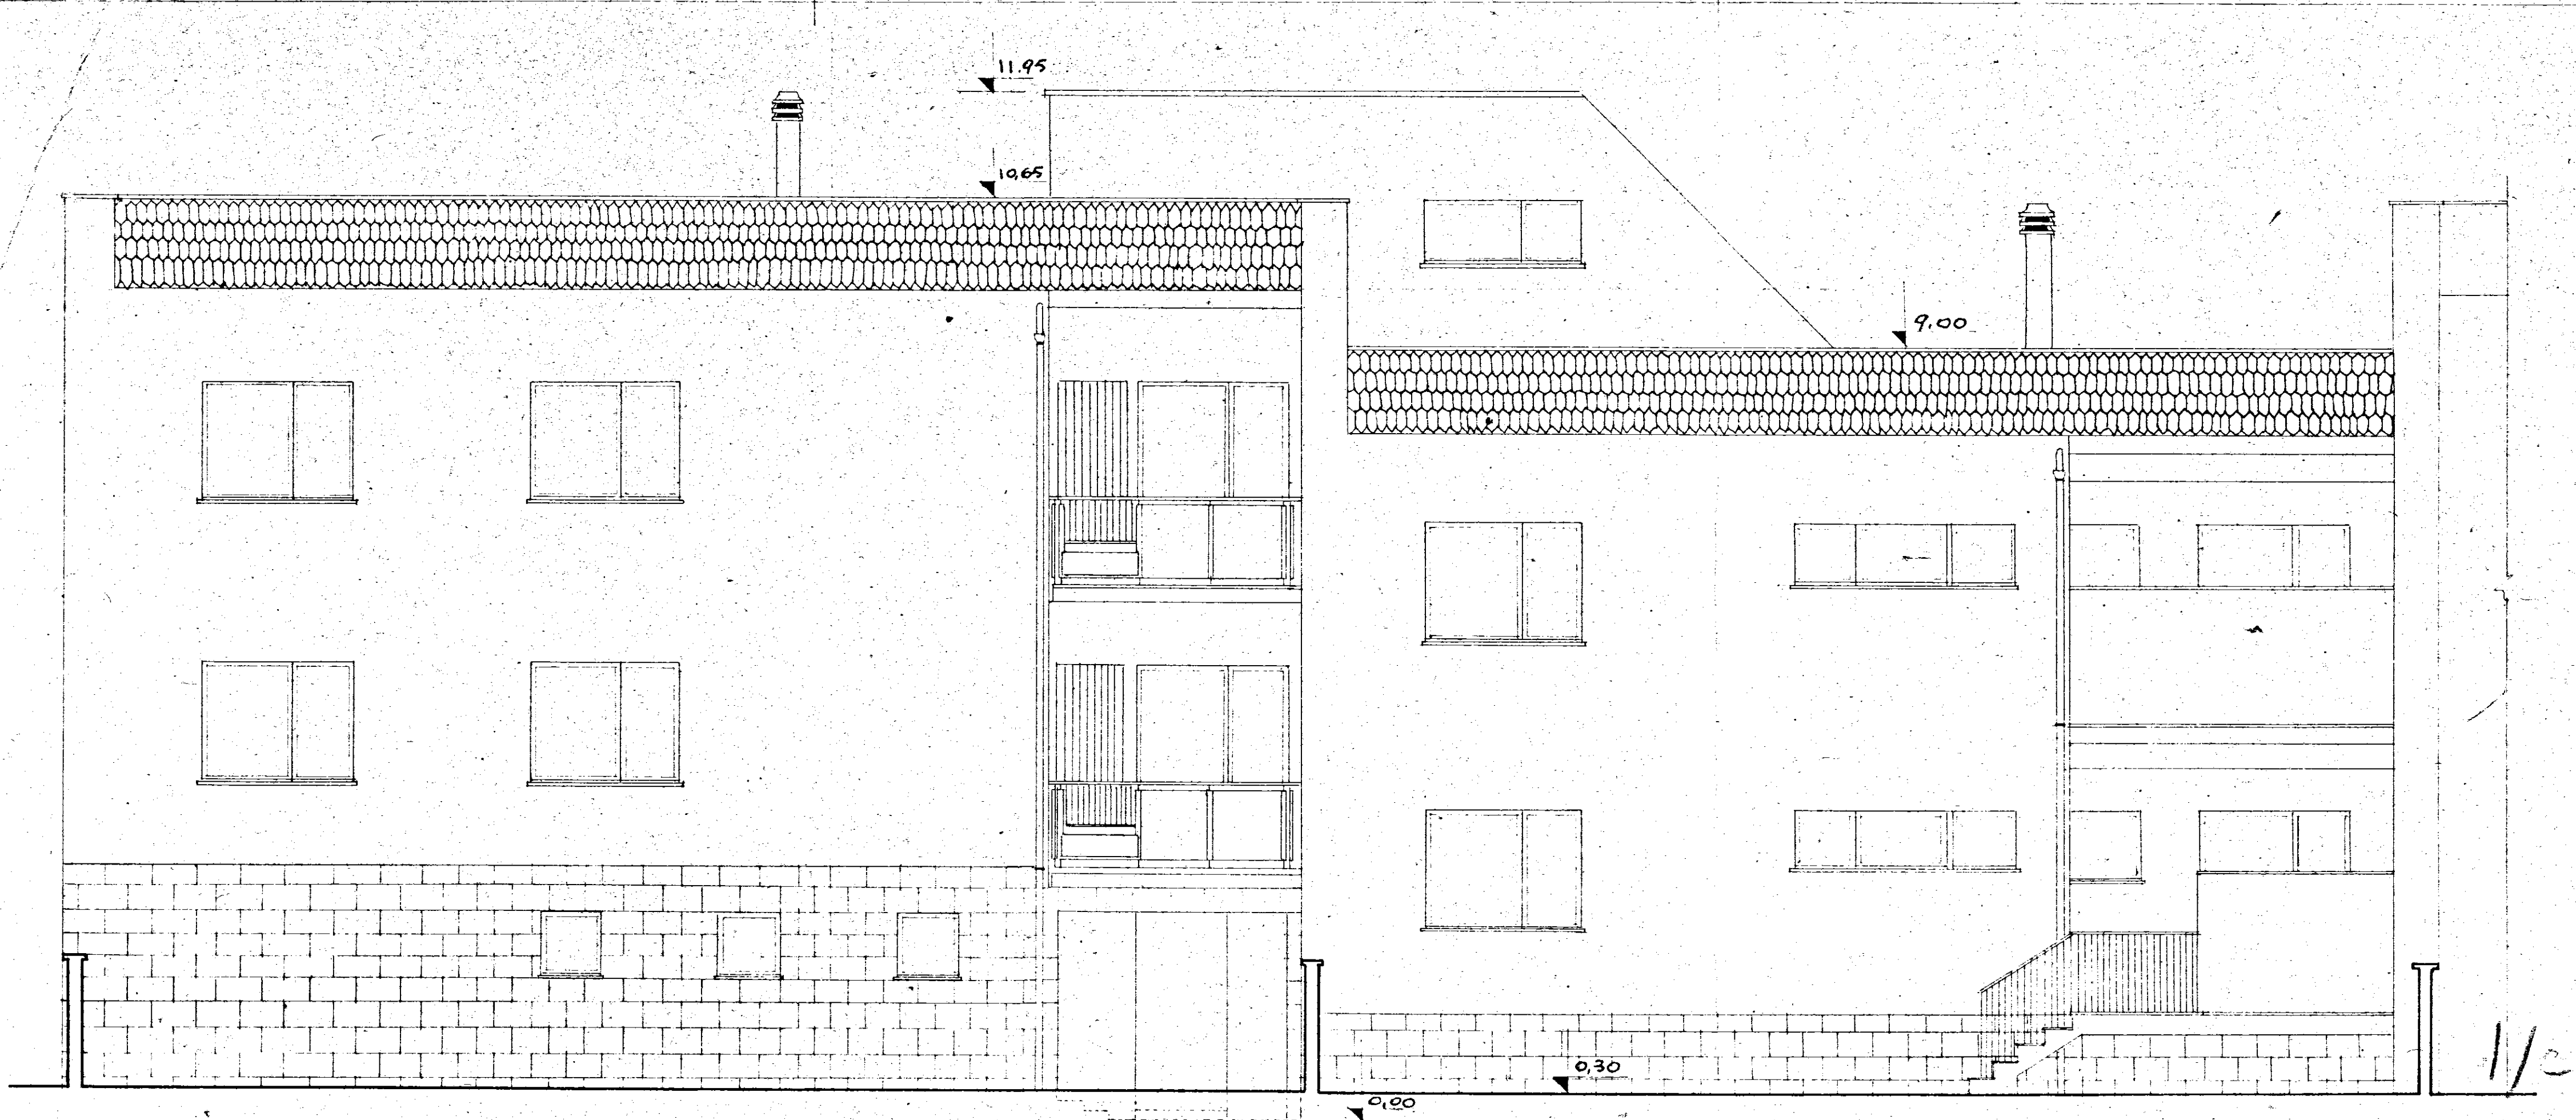

GESTIONE INA CASA 2° SETTENNIO	GRUPPO ARCH. SPACCARELLI, A. BACCIN, BRUNO, DONI, C. BACCIN	DISN° 6771
CASE IN MESAGNE	ed. A n. 5.6	TAV. 15
STAZIONE ADP. I.A.C.P. BRINDISI	PROSPETTO NORD-EST	SERIE 243
		ROMA
		RAPP. 1:50 1 AGOSTO 1959