

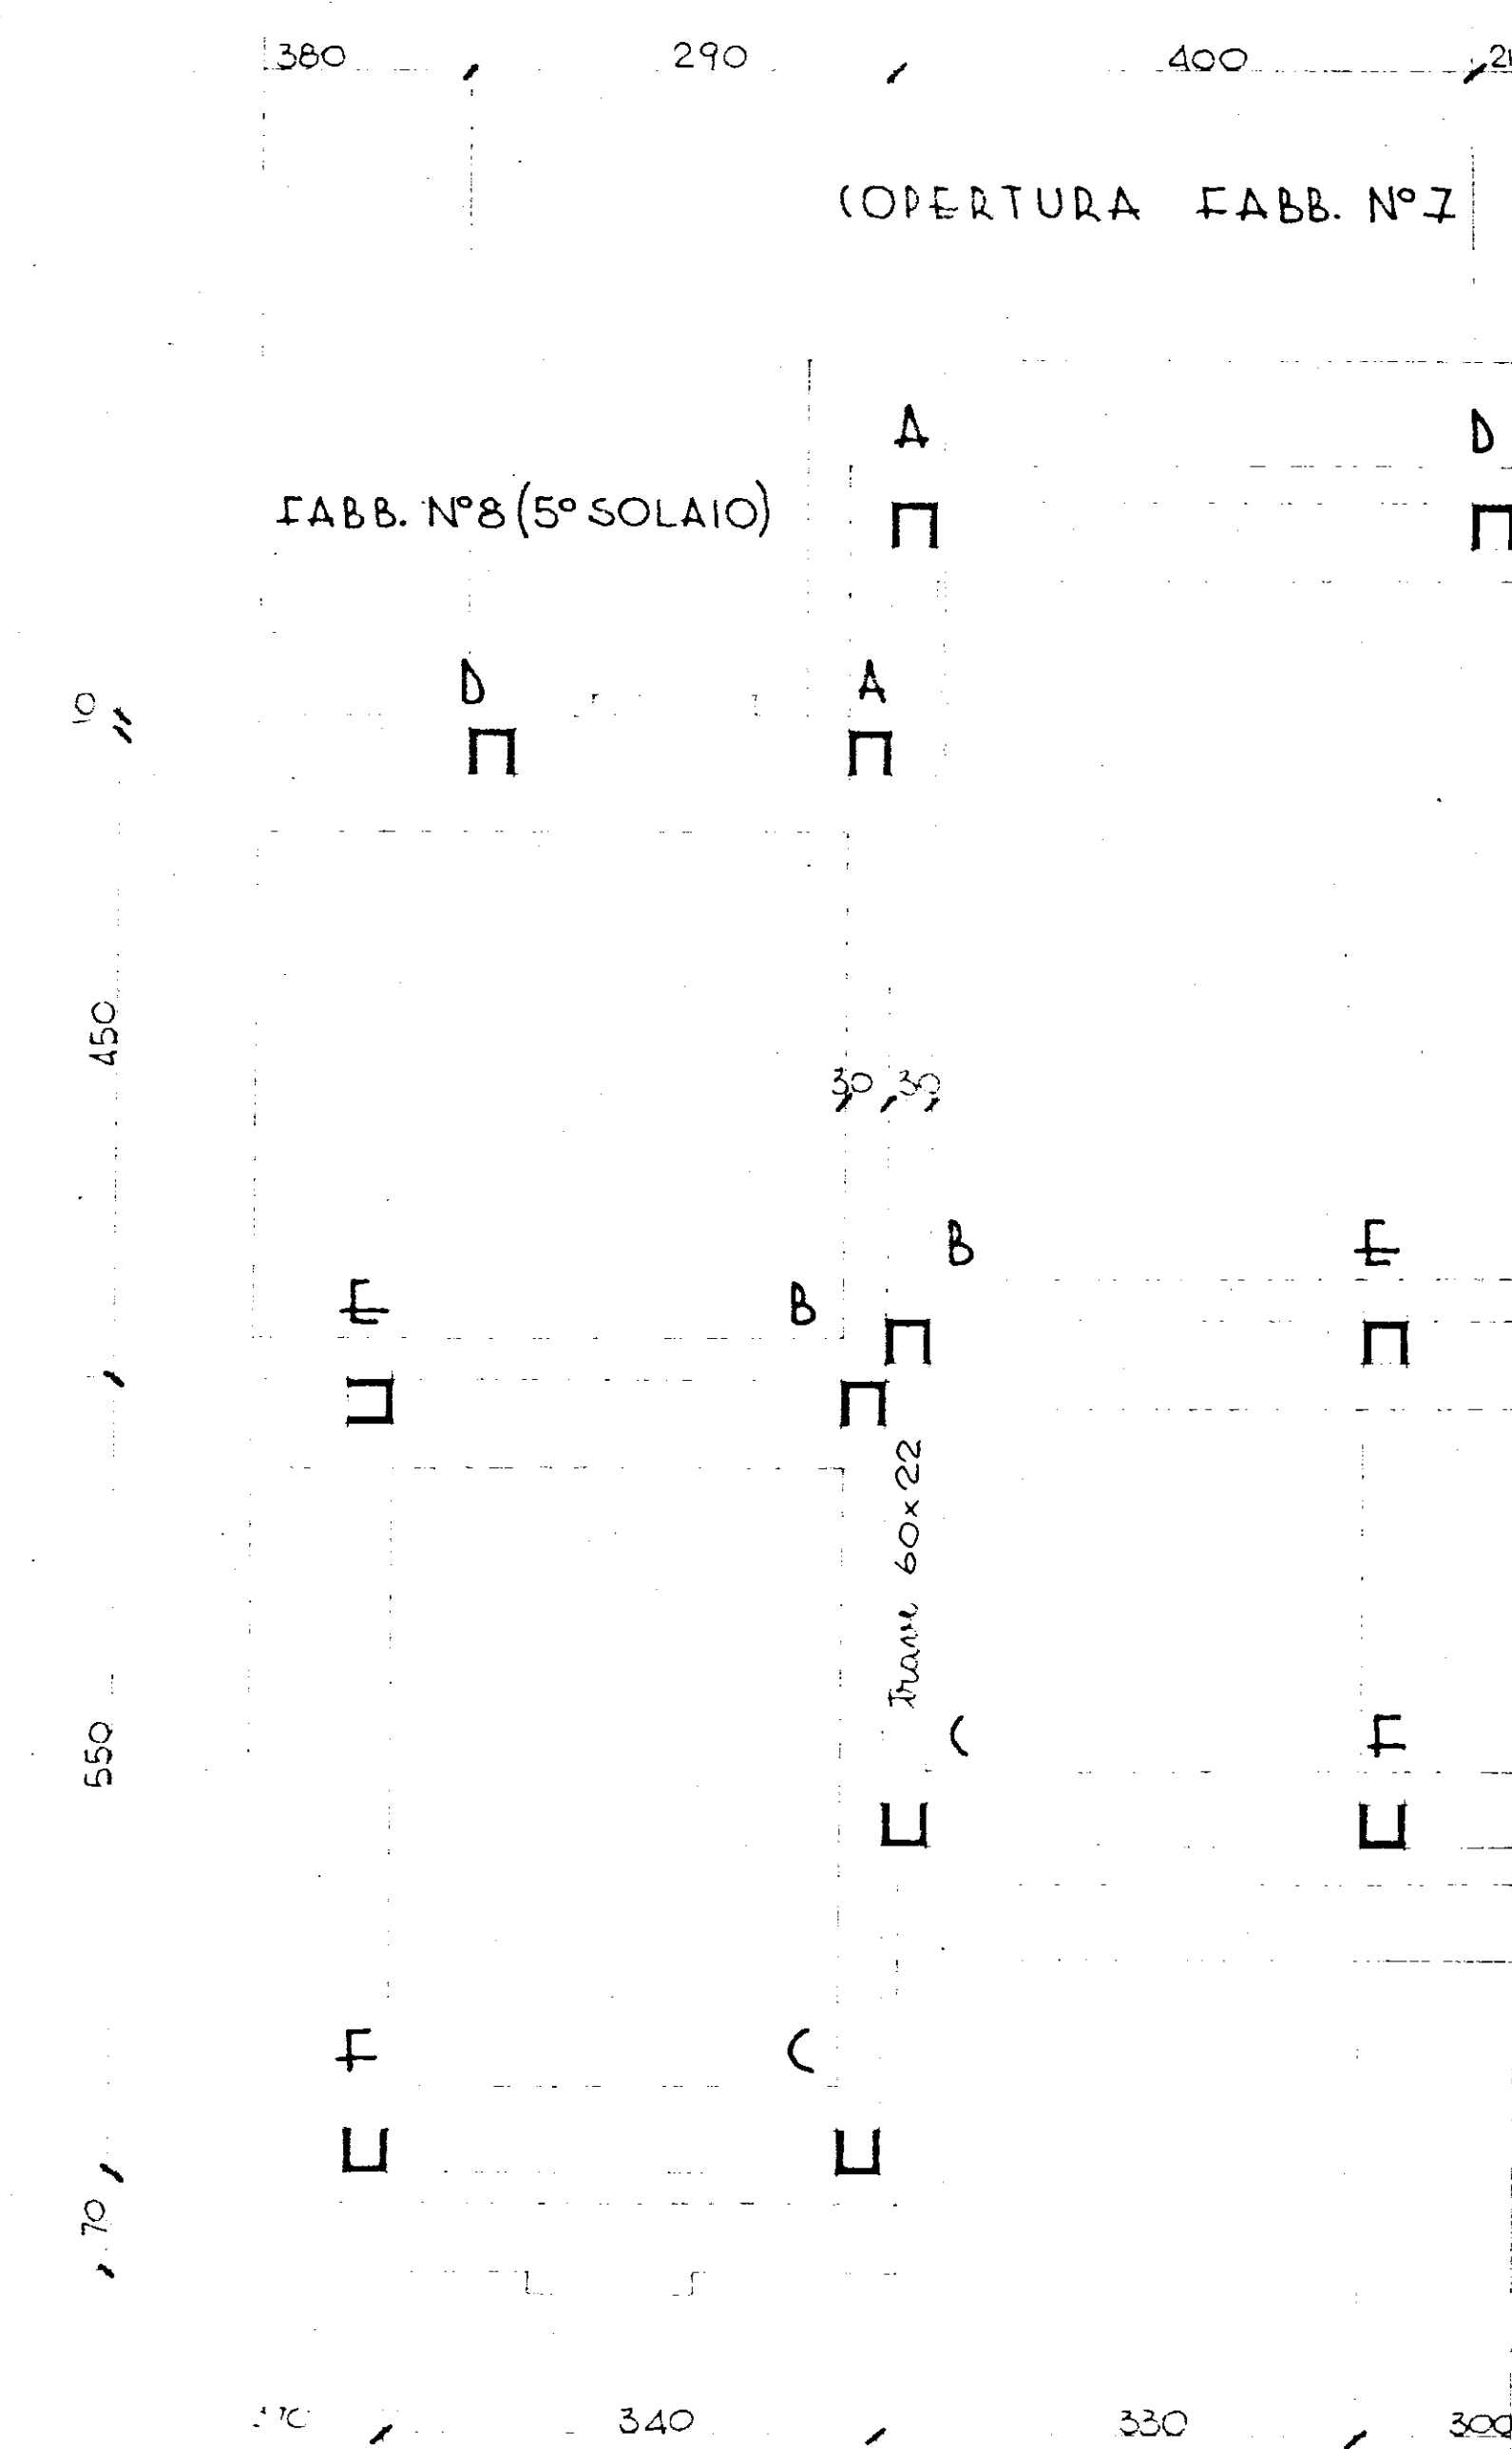



VARIANTE ATTACCO TRA I FABBRICATI N° 8-7

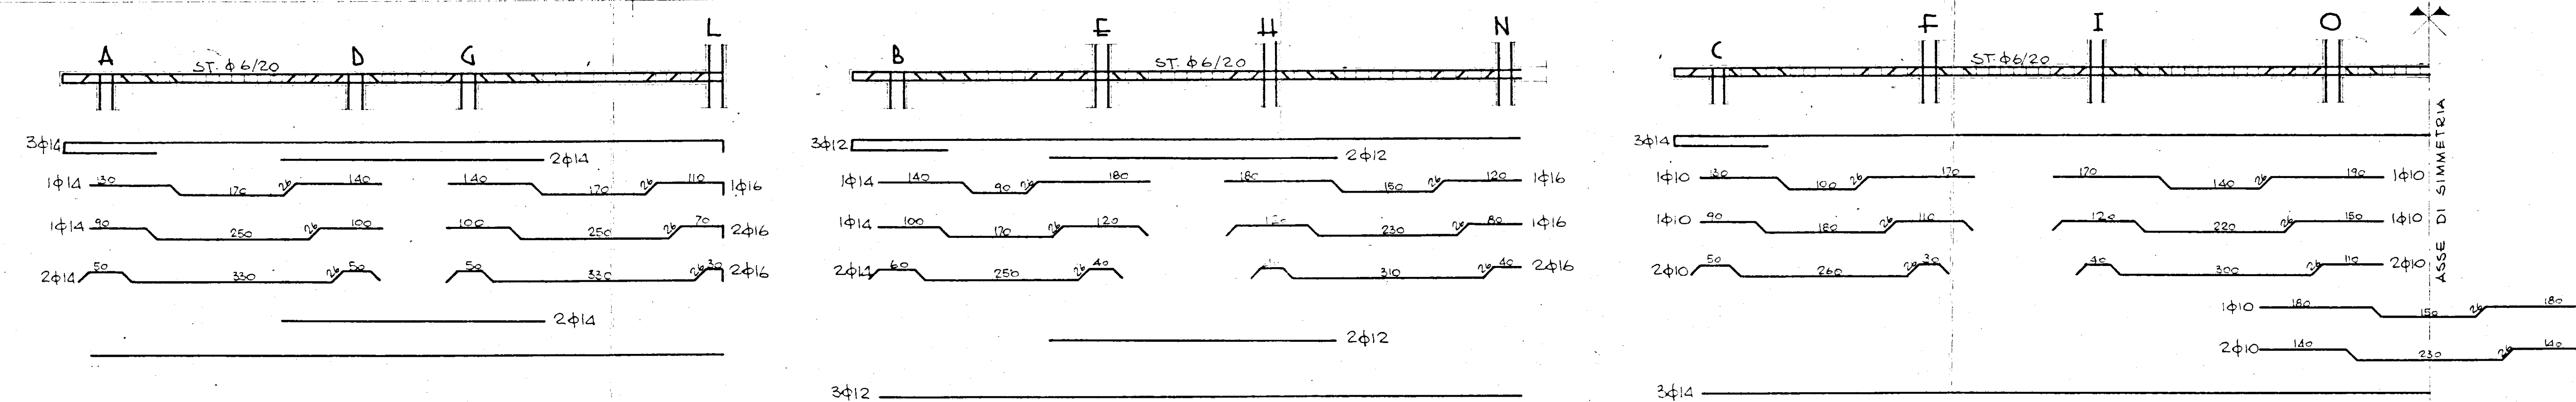

CARPENTERIA DI COPERTURA

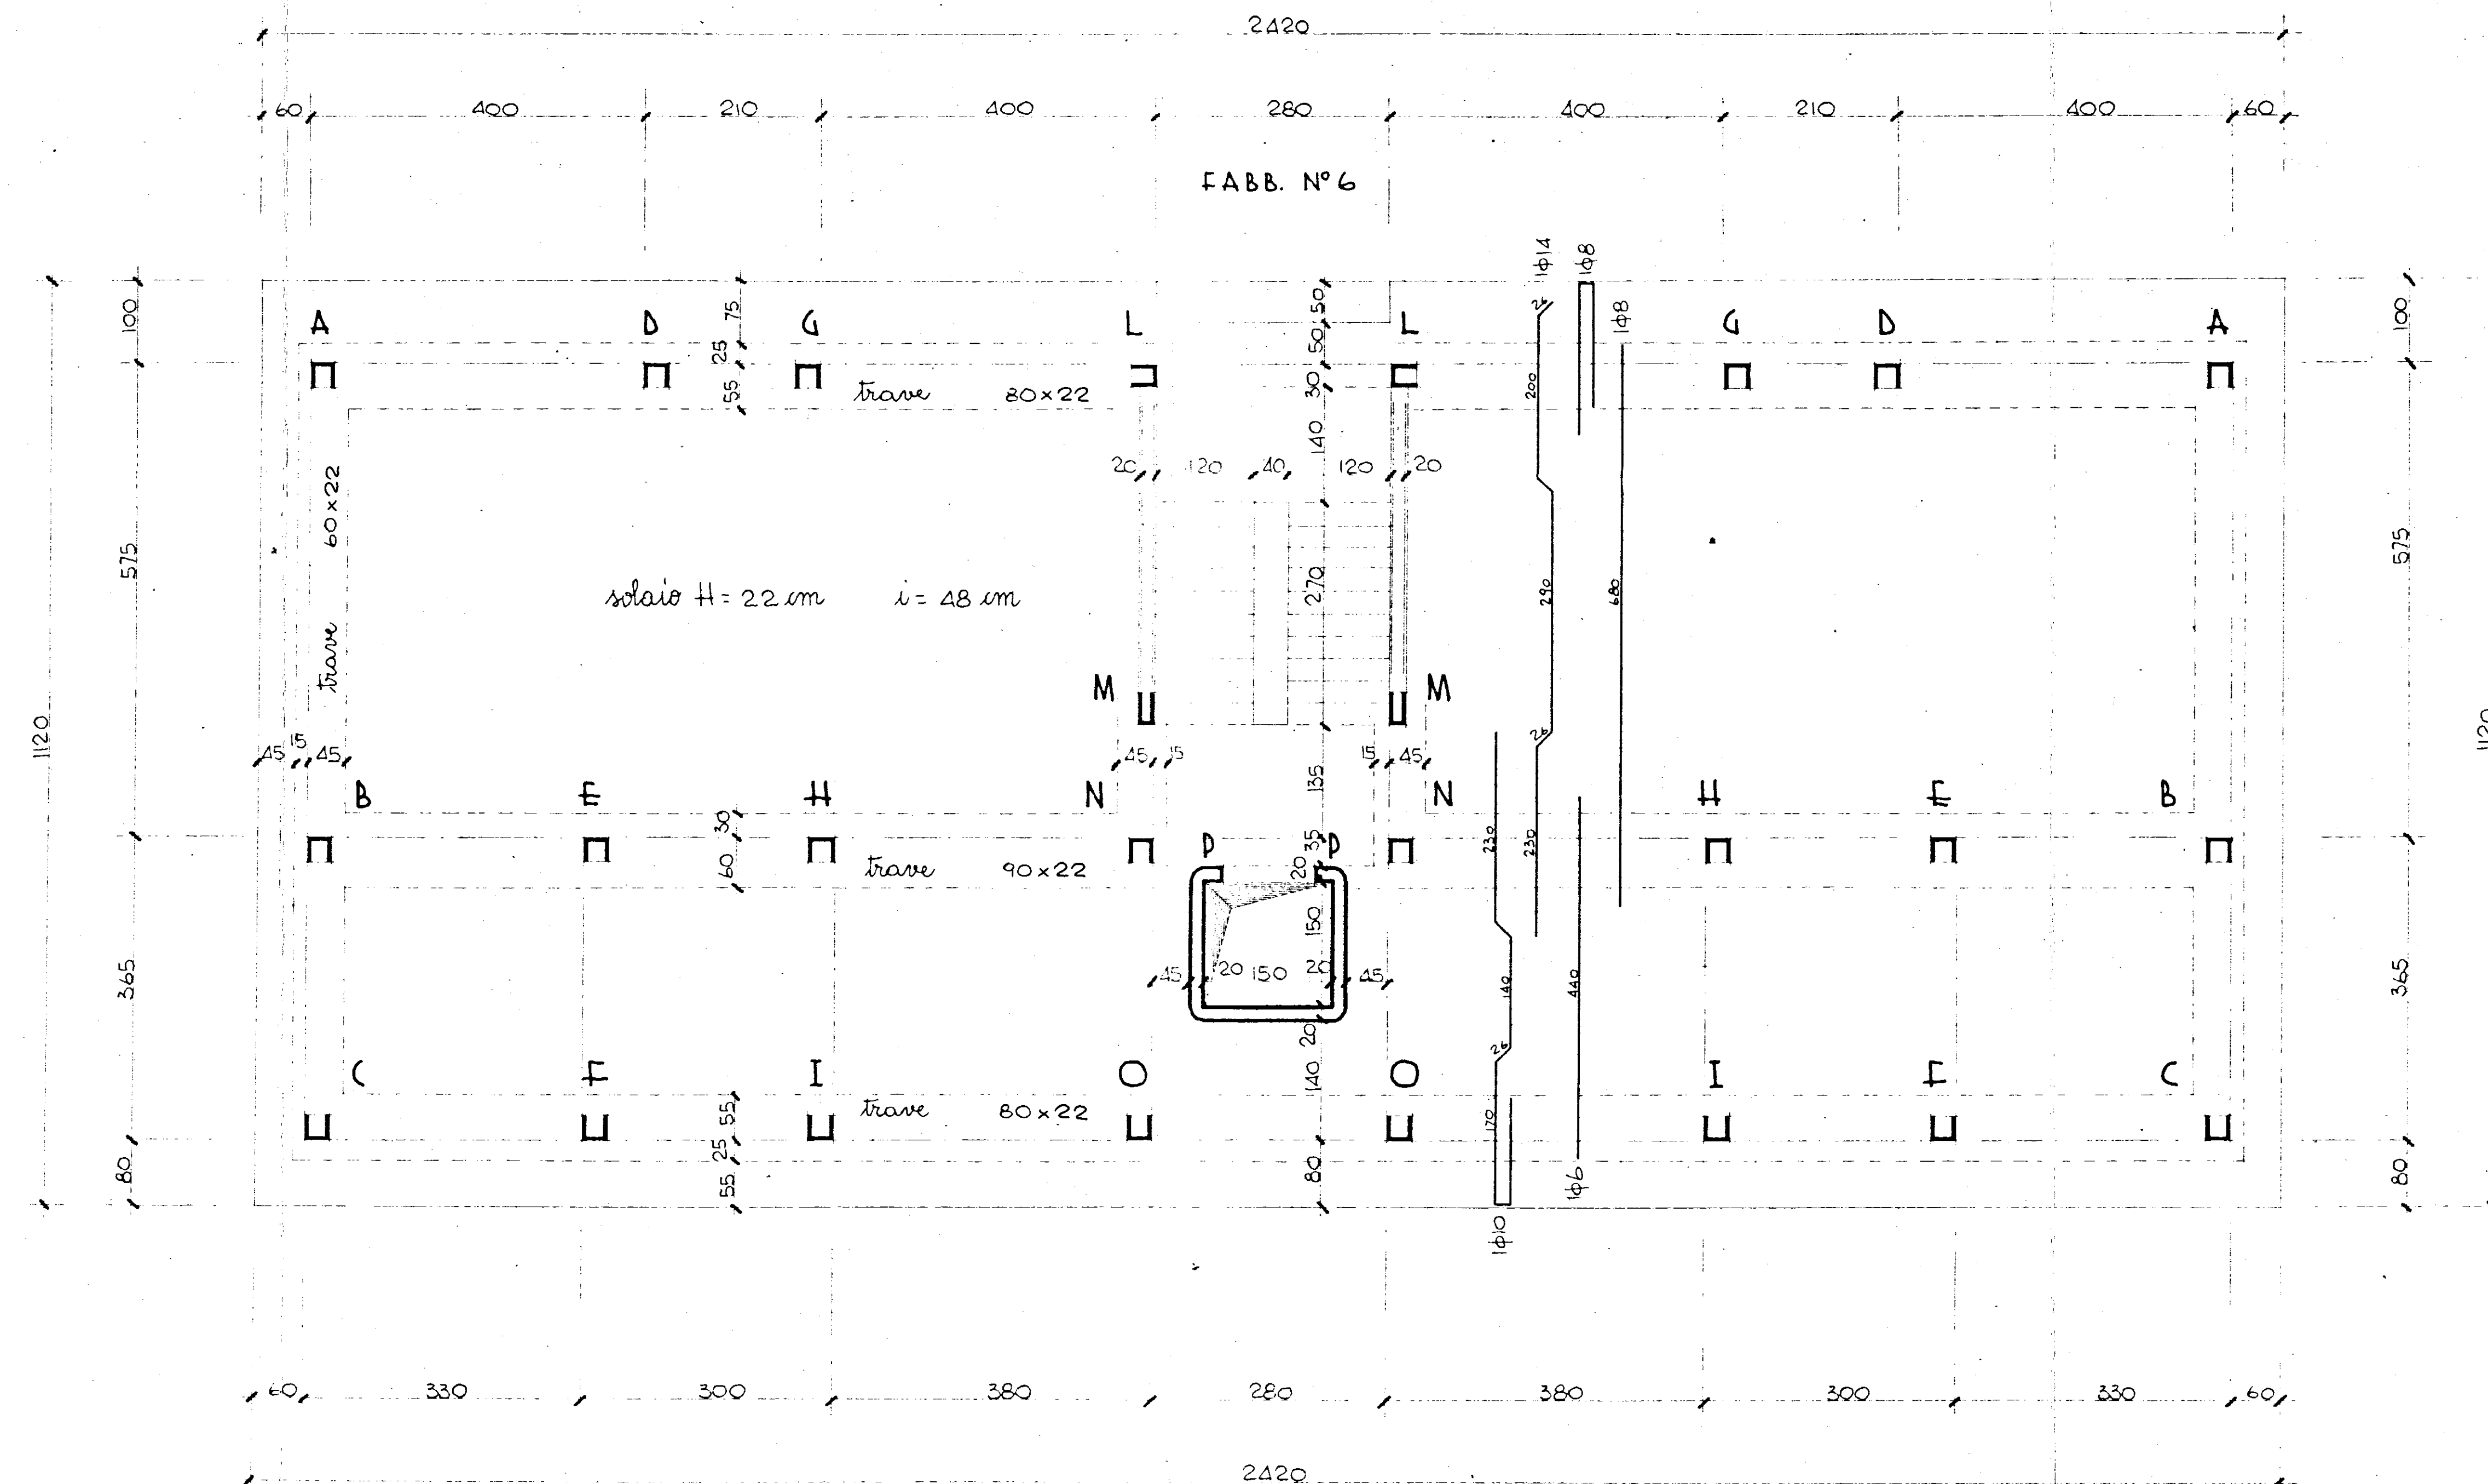

ARMATURE TRAVI DI COPERTURA

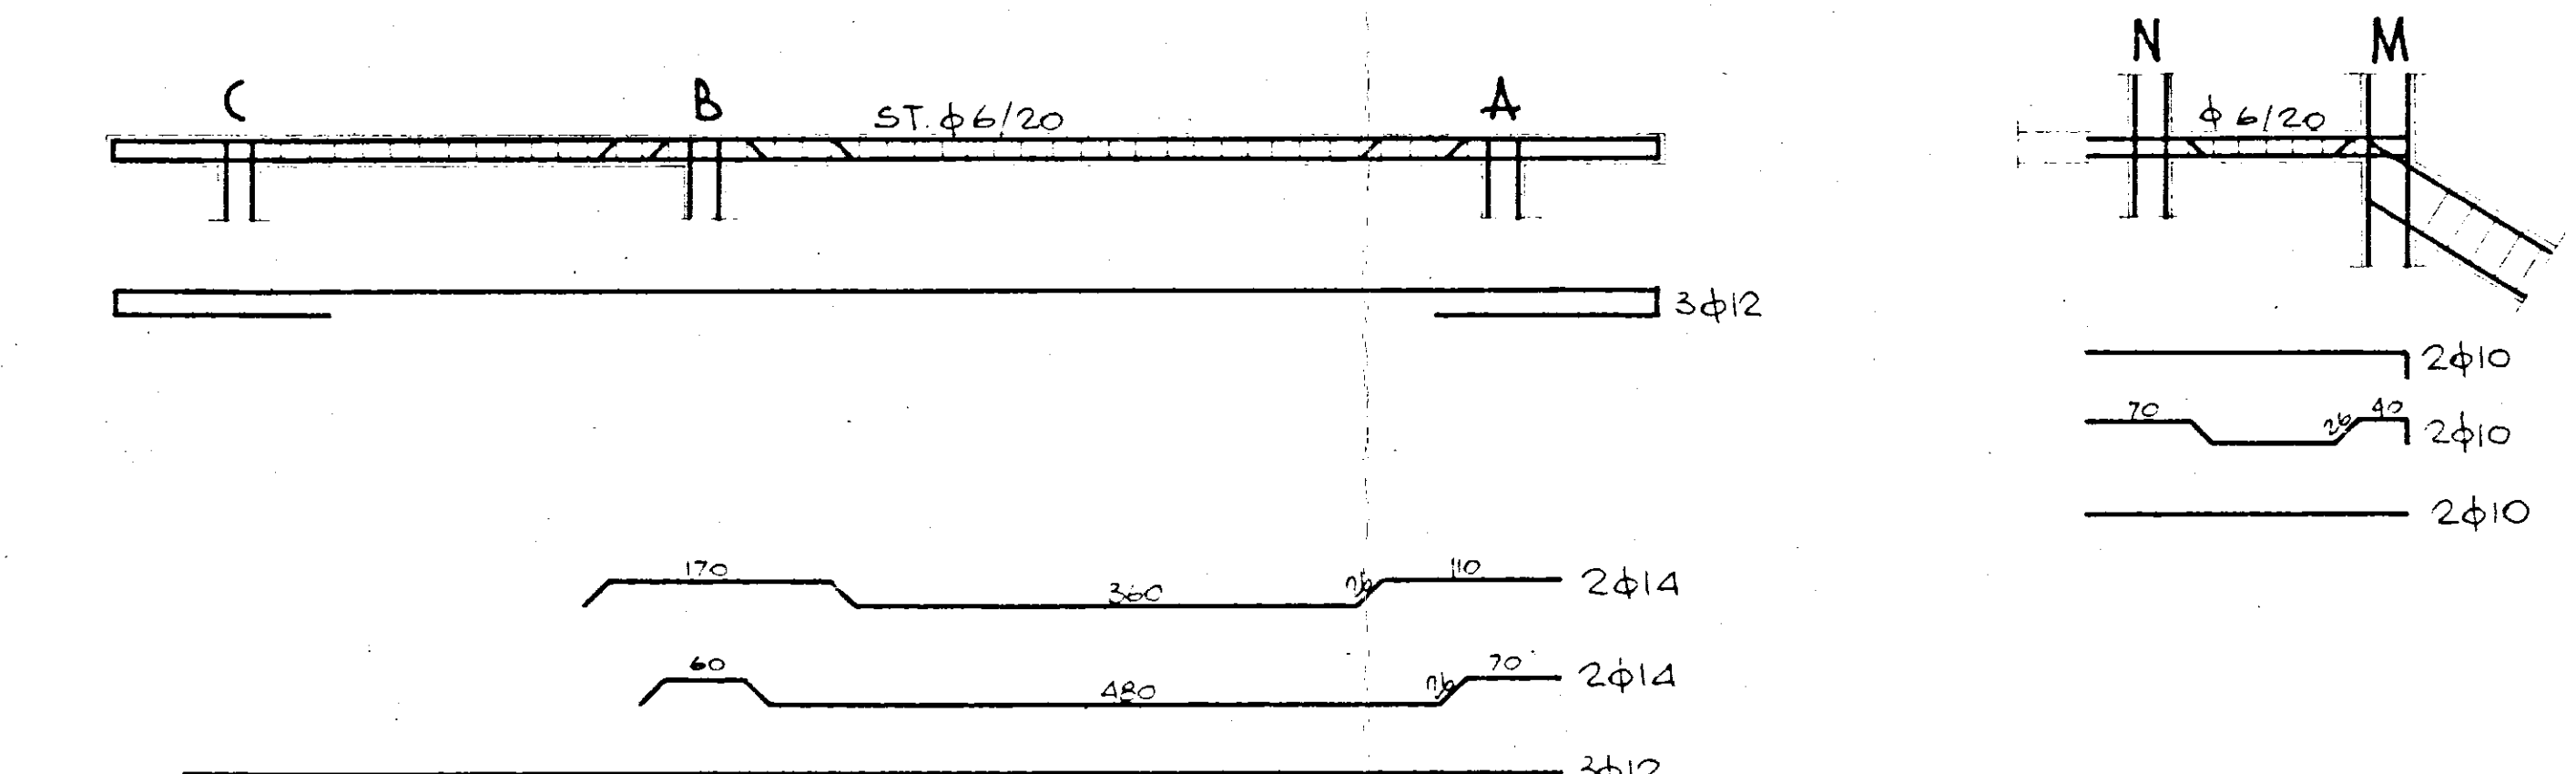

N.B. L'armatura della trave variante tra i fabbricati n° 8-7 C-C-B-B-A-A è riportata nel fabbricato n° 5-8-9

GESTIONE CASE LAVORATORI Classe 14-2-1963	Intervento N° 1312	Stazione appaltante I.A.C.P.
QUARTIERE SELIA BRINDISI		C.A. A2.17
FABBRICATO N° 6-7 carpenteria ed armature coperture 1.50		q _l = 2000 kg/m ² cemento 425
Importo A2		