

istituto autonomo case popolari

— brindisi —

legge 5-8-1978 n. 457 III^o biennio 1982-83
programma intervento n. 015/95/1
codice 31674015

progetto per la costruzione di alloggi
popolari in S. Pancrazio sal.
lotto 19-20 comparto C piano di zona 167

alloggi n. 20 da mq. 81

Planimetria


SISTEMAZIONI ESTERNE

RETE SIP

tav. **1**

ufficio
progettazione
I. A. C. P.
brindisi

scala 1:200

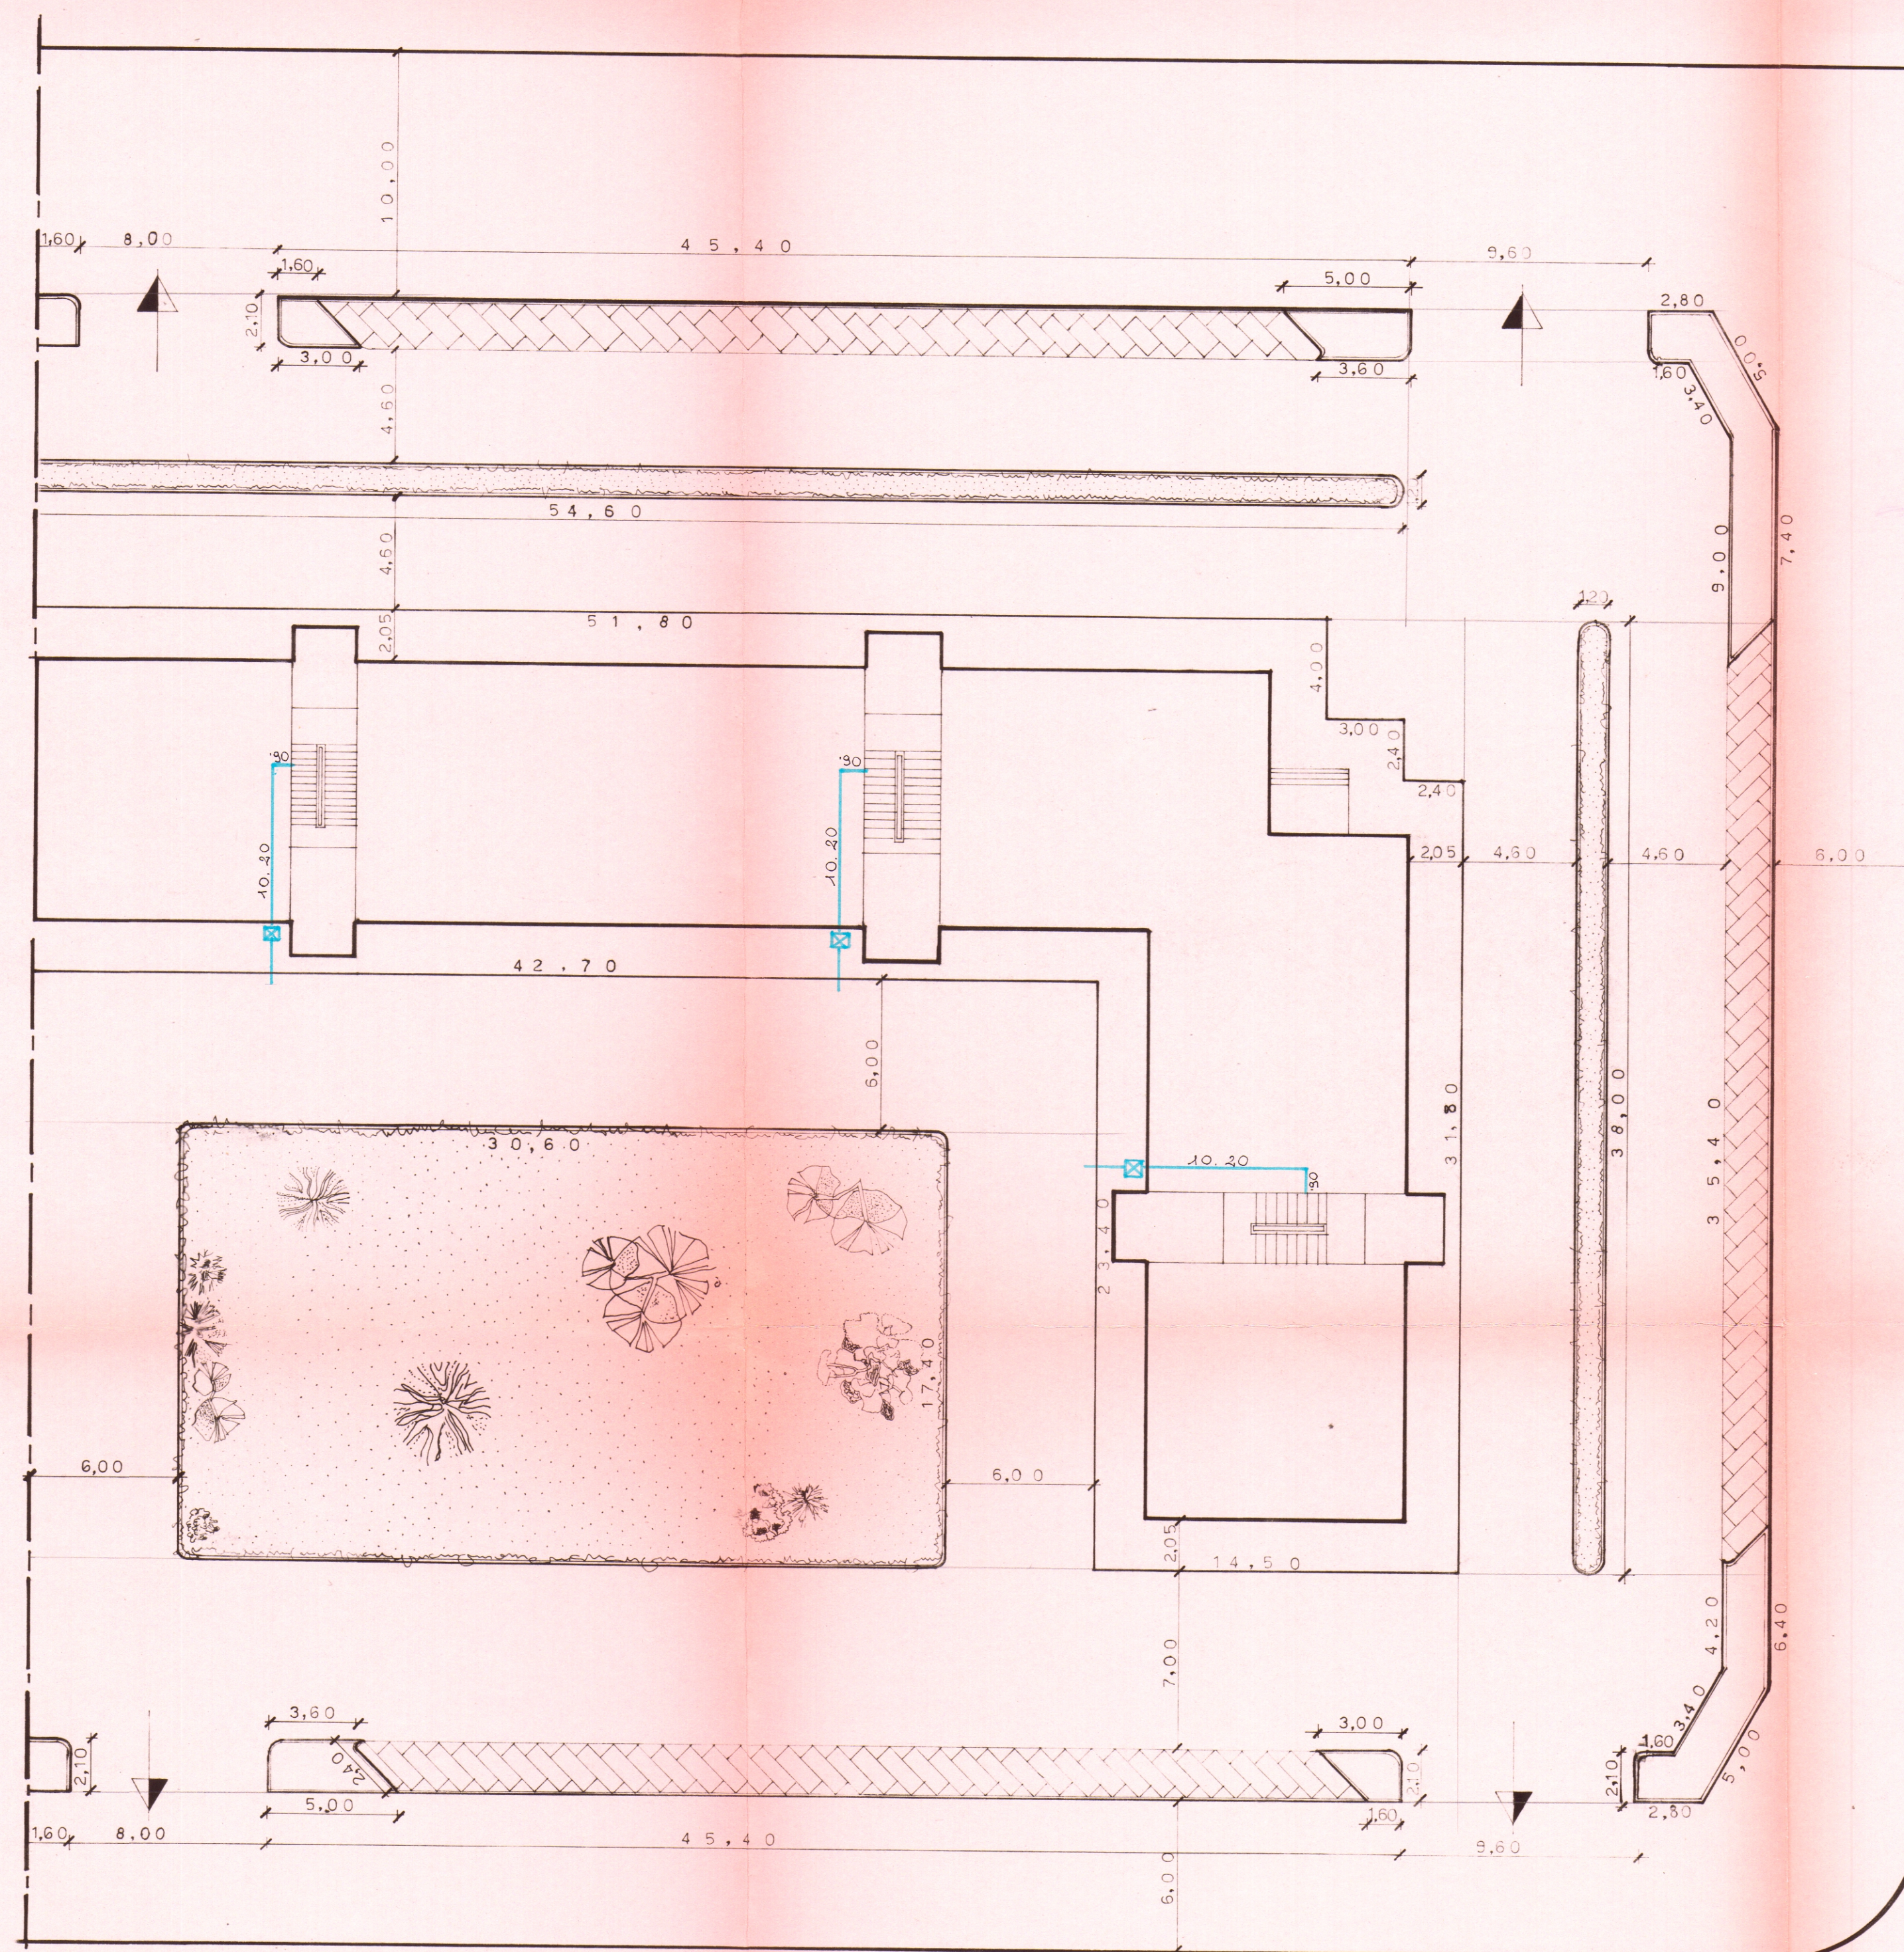

RETE SIP
ARMADIETTO SIP