


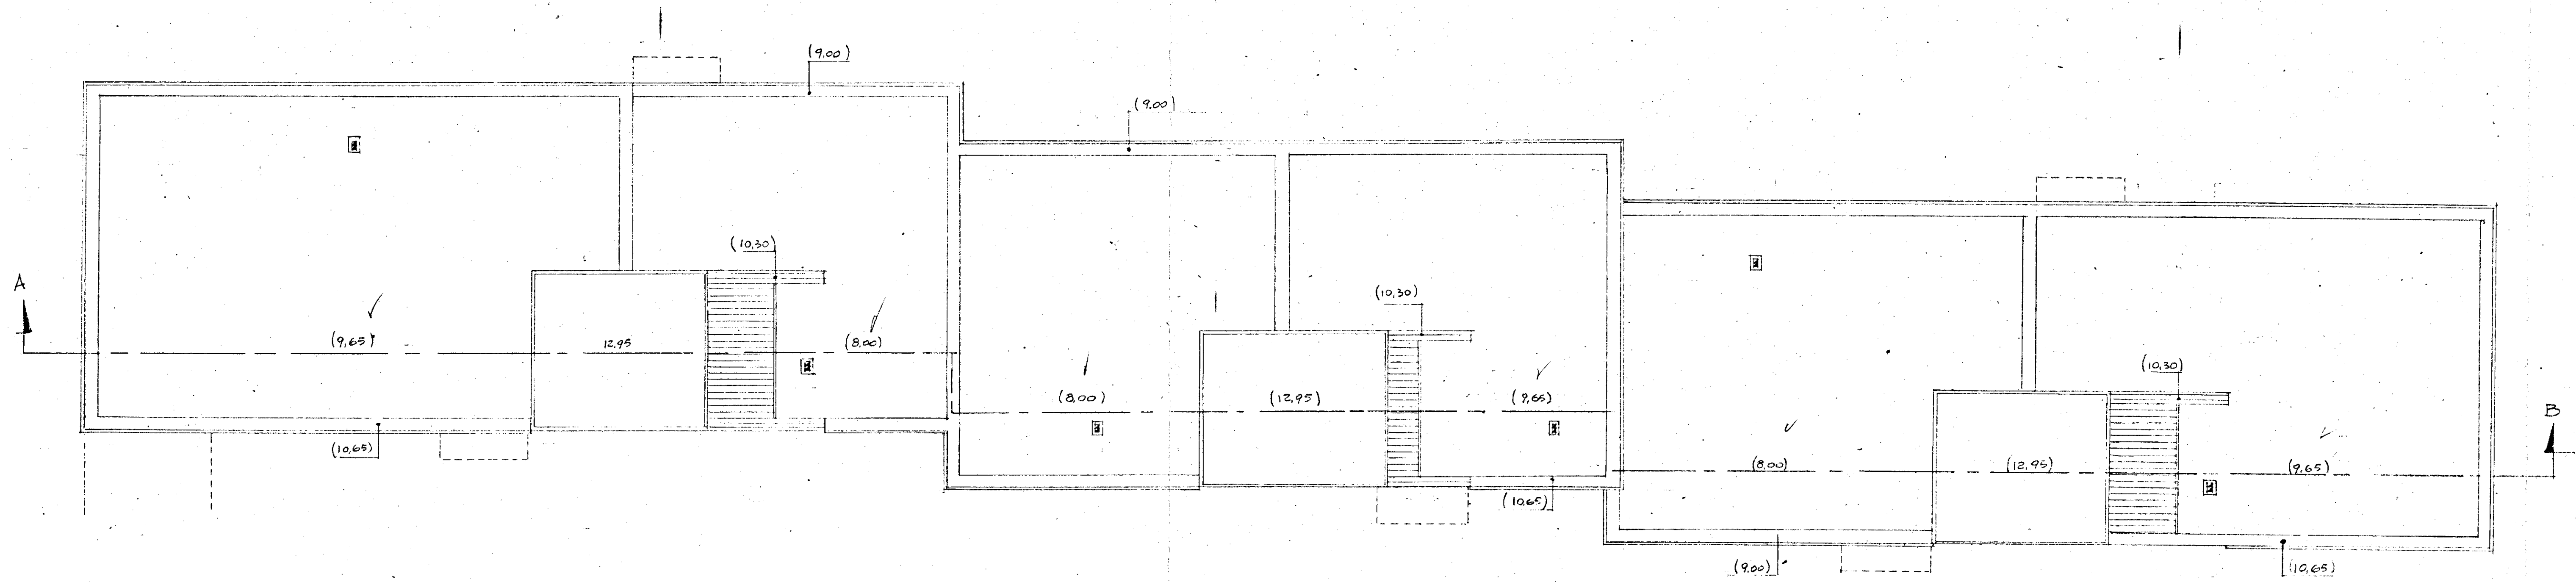

GESTIONE	GRUPPO ARCH. SPACCARELLI - A. BACCIN - BRUNO - DONI - C. BACCIN		
INA CASA	ed. A		DIS. N° 6648
2° SETTEMBRIO			TAV. 3
CASE IN	D. 1.2.3.4.5.6		SERIE 243
MESAGNE			
STAZIONE APP.	PIANTA COPERTURE		ROMA
I.A.C.P.	RAPP. 1:100		4 LUGLIO 1959
BRINDISI			