CASE POPOLARI IN OSTUNI - LOTTO 16°

SCALA 1:100
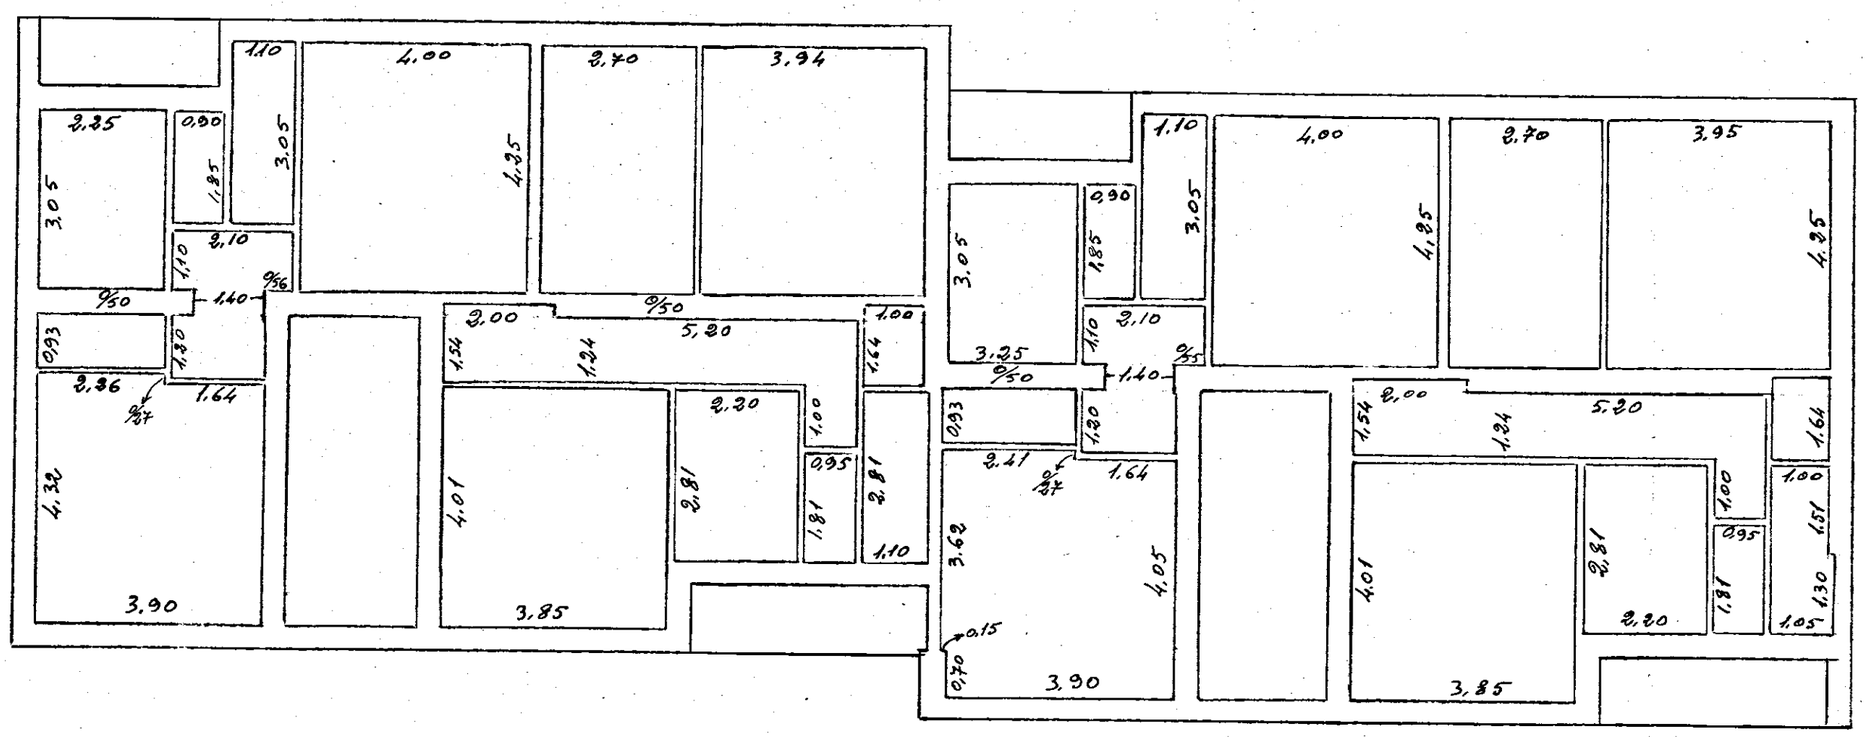
PIANTA TRAMEZZI 1° PIANO e Rialzato