


CASE PER LAVORATORI IN BRINDISI - CANT. 11251

QUARTIERINO COMMEMDA OVEST

SCALA 1:200

Pianta sistemazioni esterne

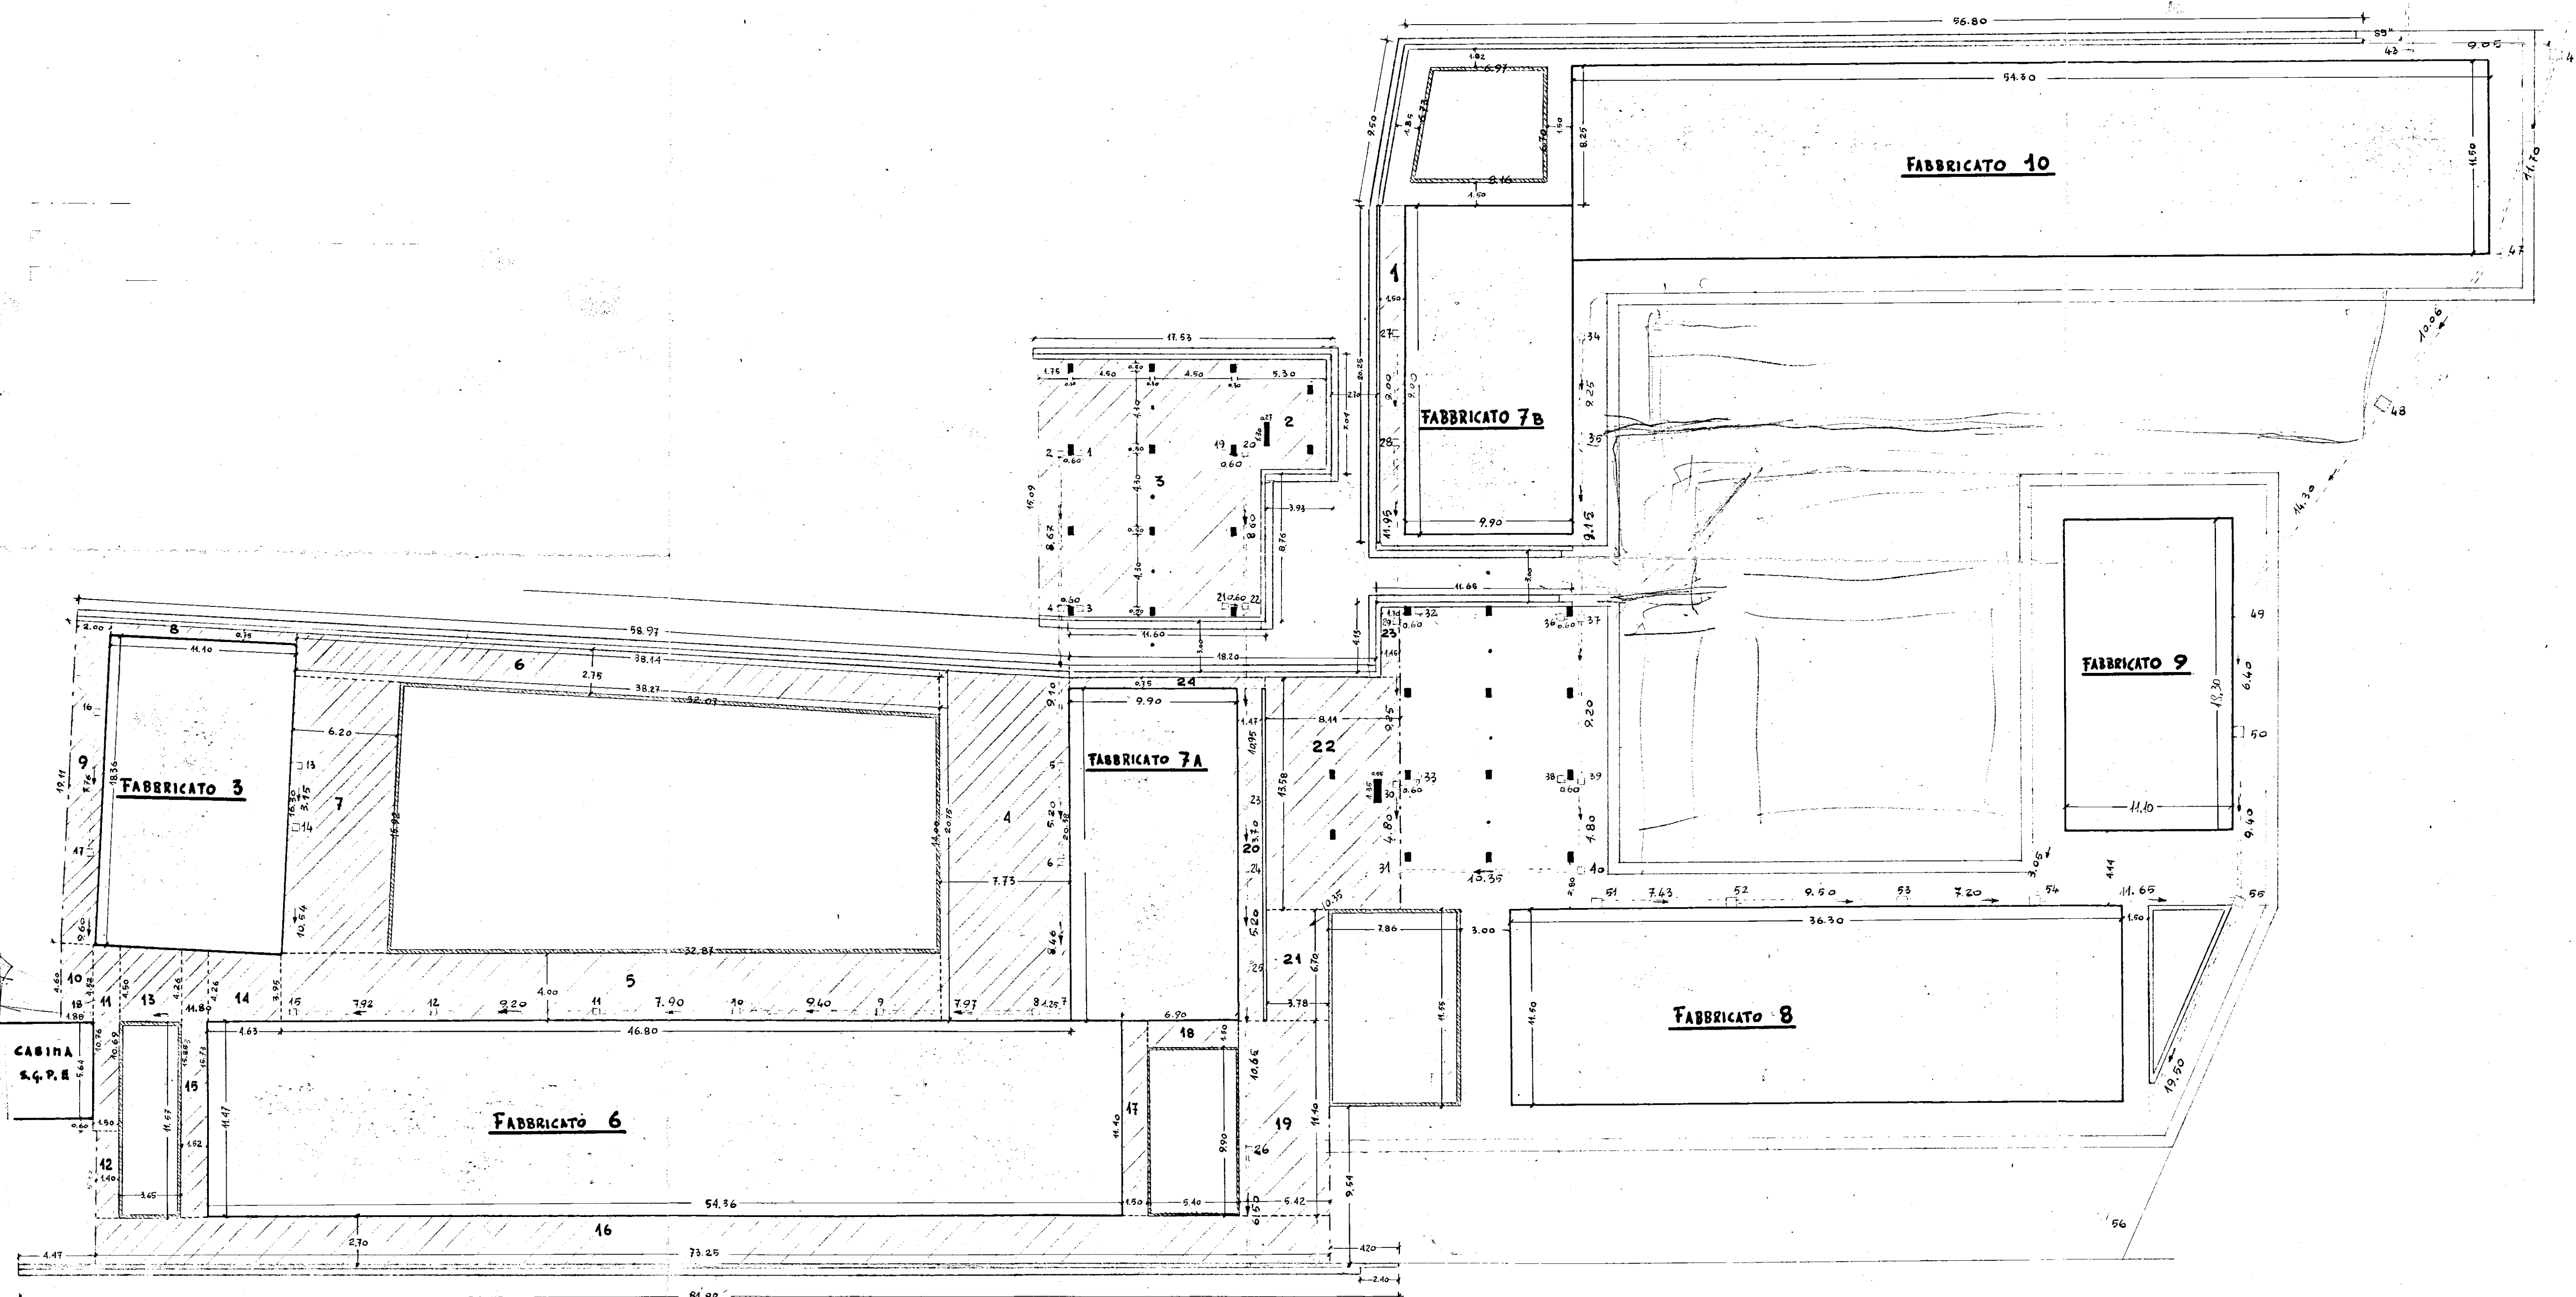

VIALE LIGURIA

91156