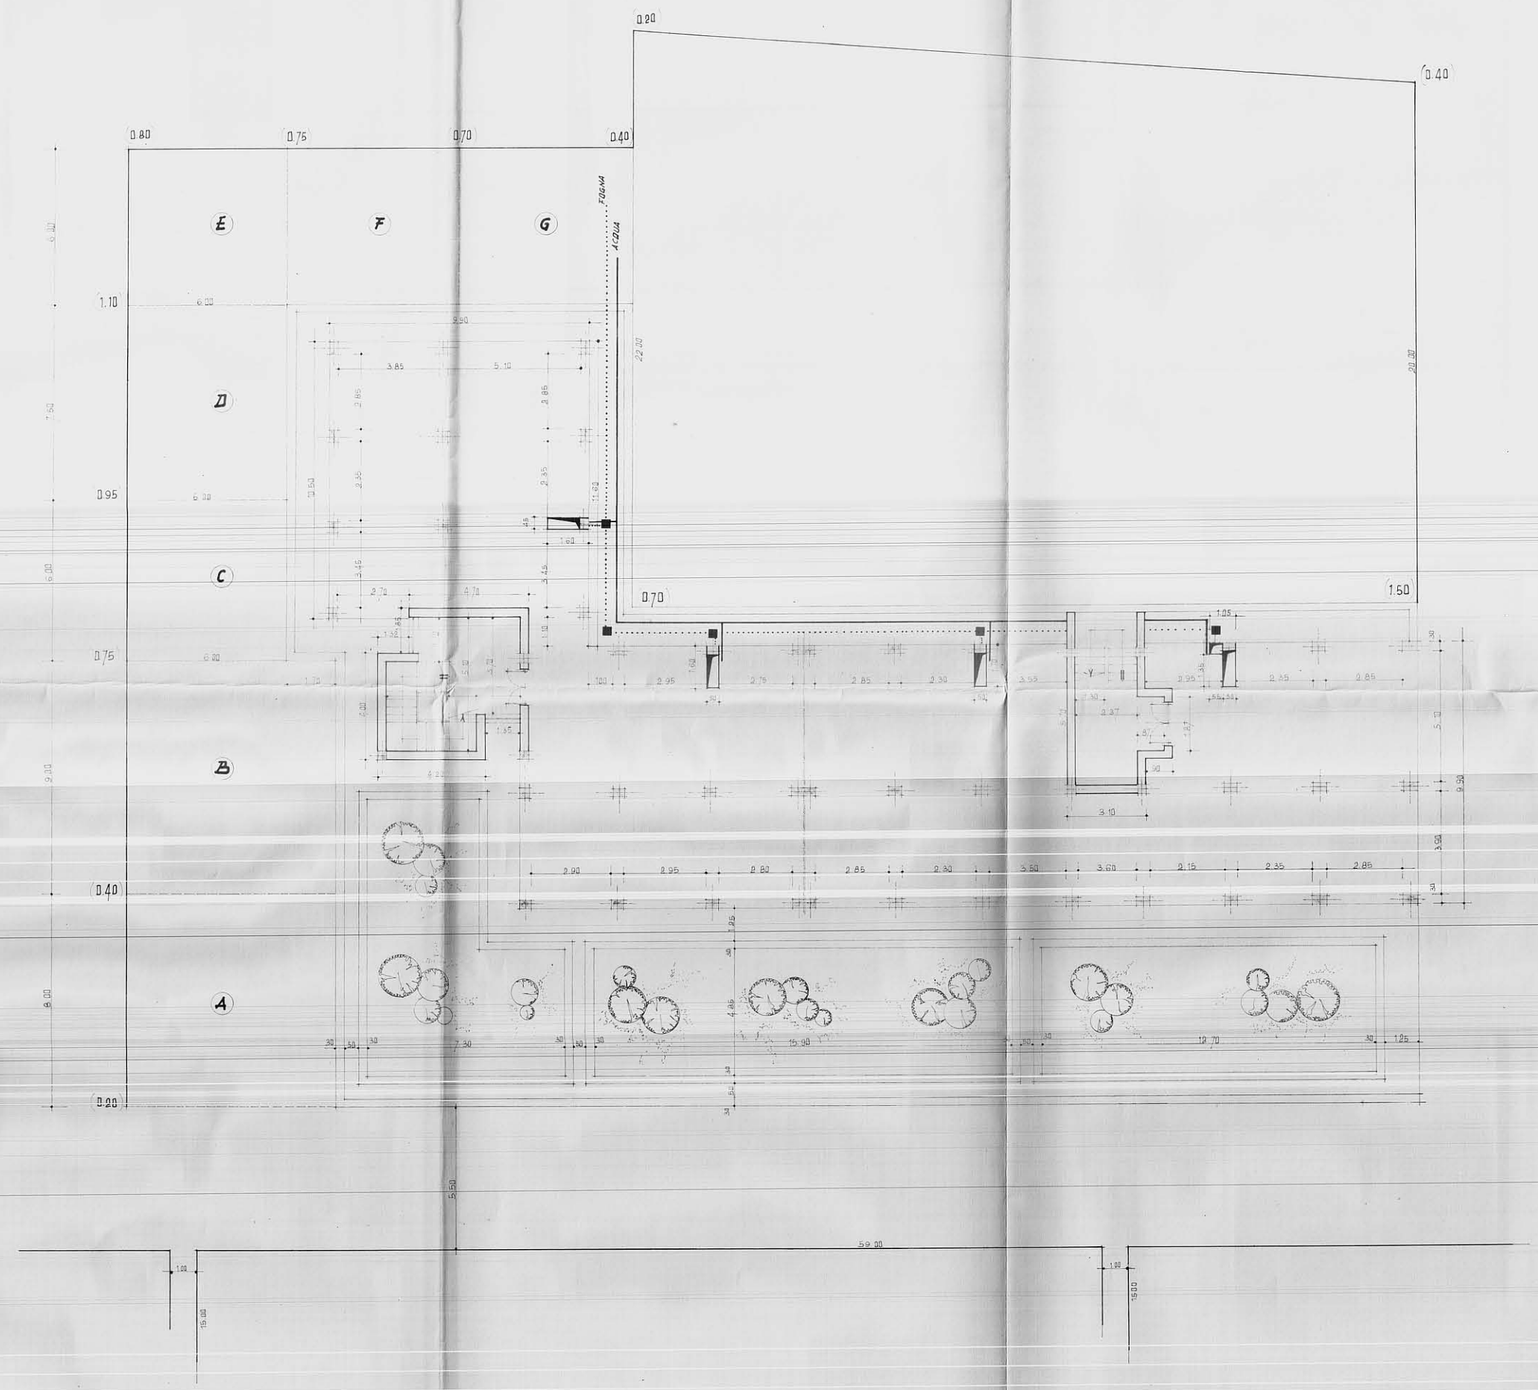

ISTITUTO AUTONOMO CASE POPOLARI (BR.)

PROGETTO PER LA COSTRUZIONE DI CASE POPOLARI
IN OSTUNI — PIANO DI ZONA 167 —
LEGGE 28·3·1968 N° 422

PIANTA PIANO TERRA (PAL. A D "L..") .....

SISTEMAZIONE ESTERNA

Rapp. 1:100