
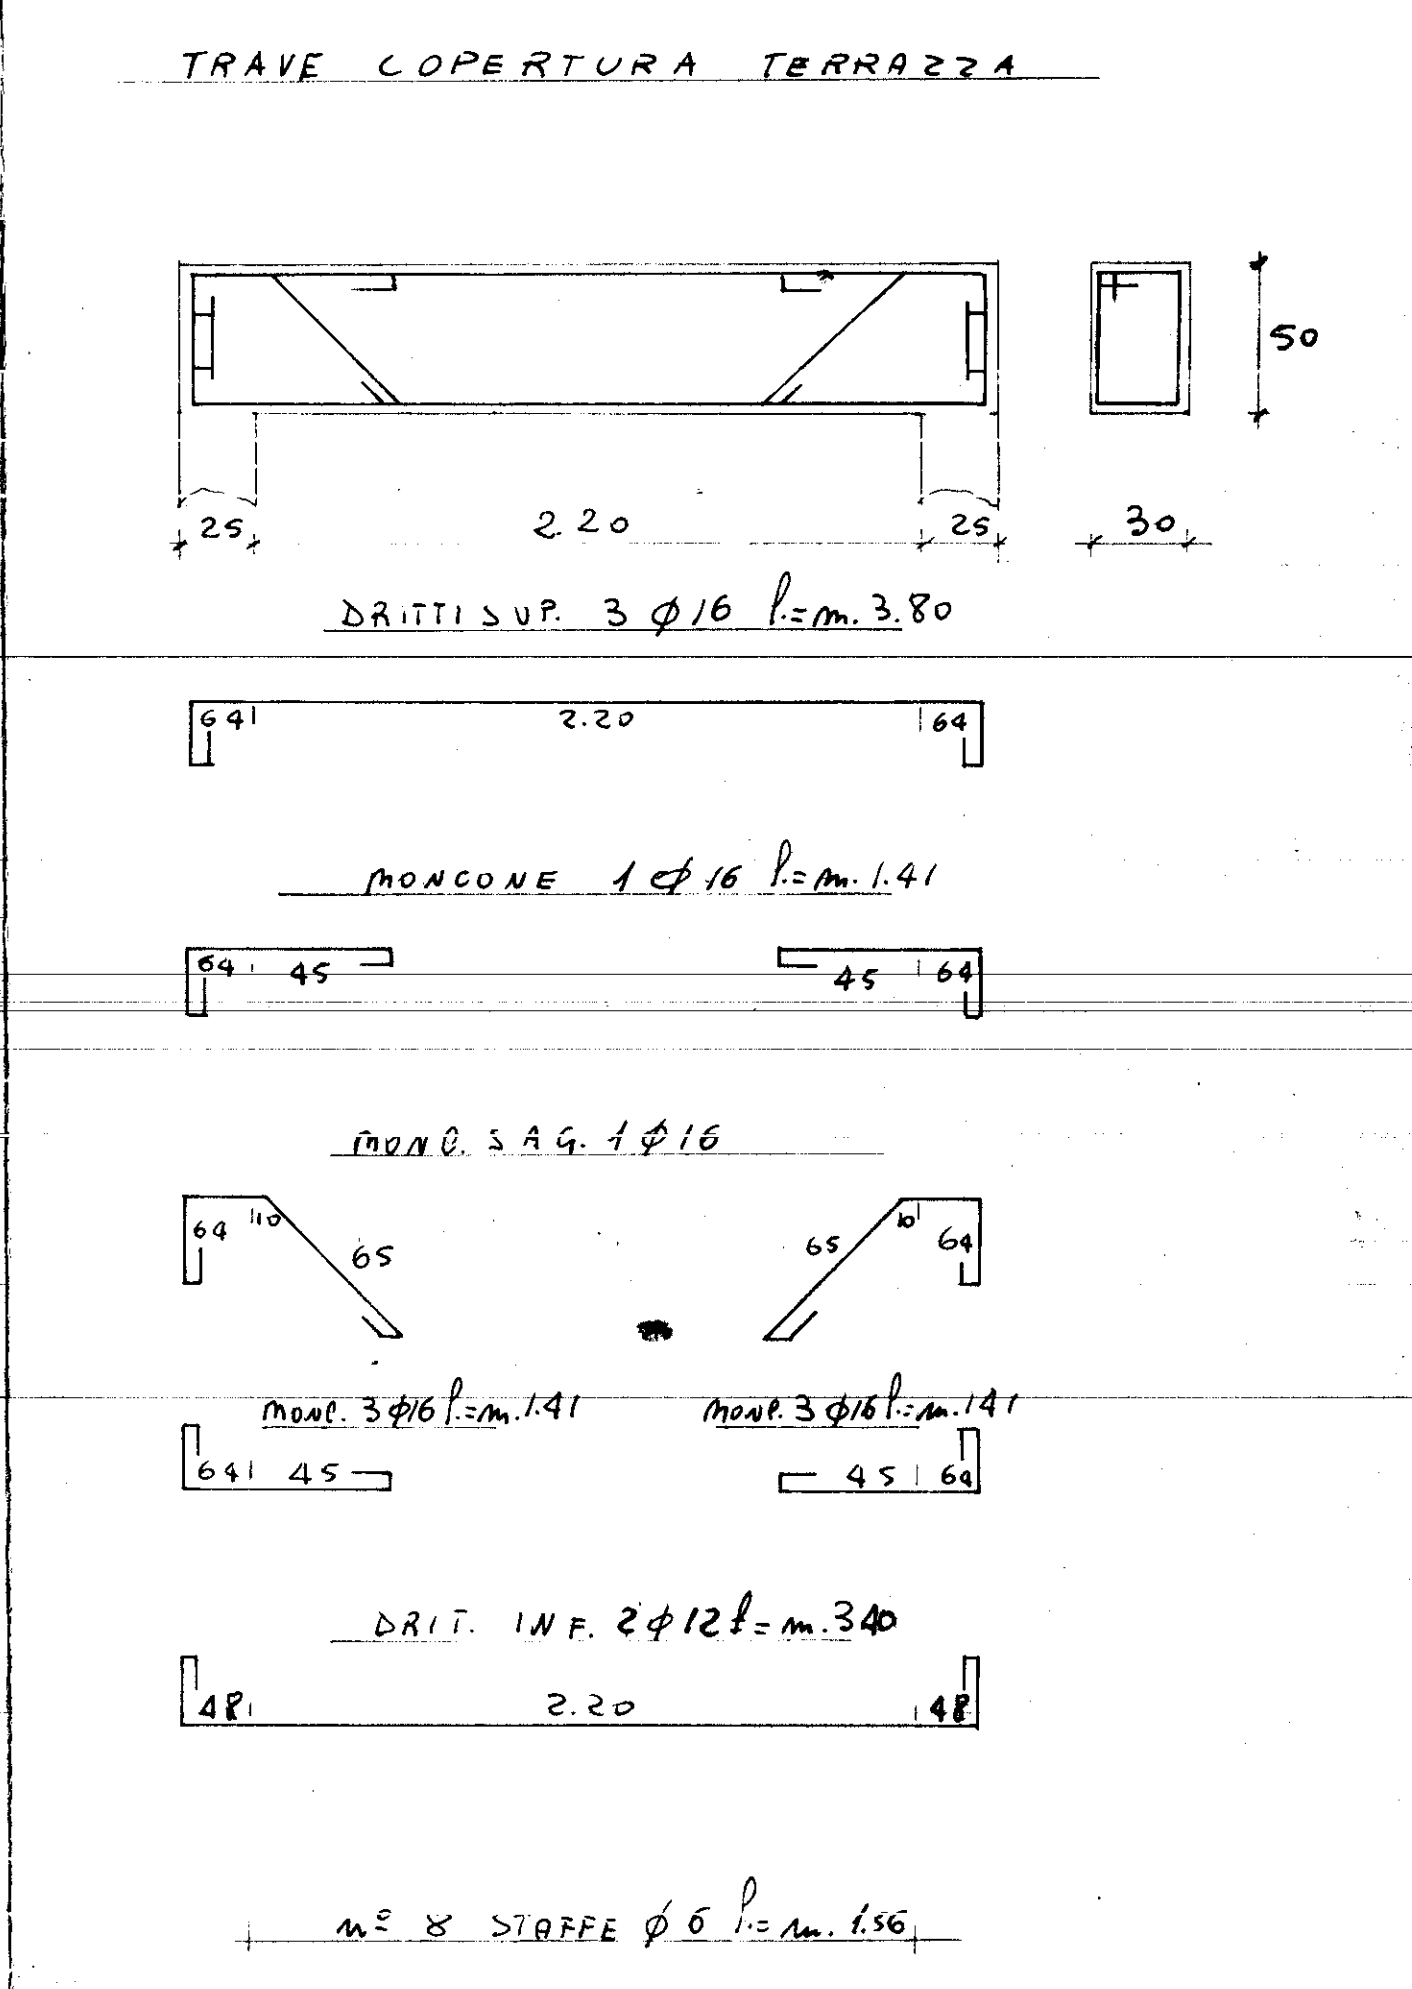
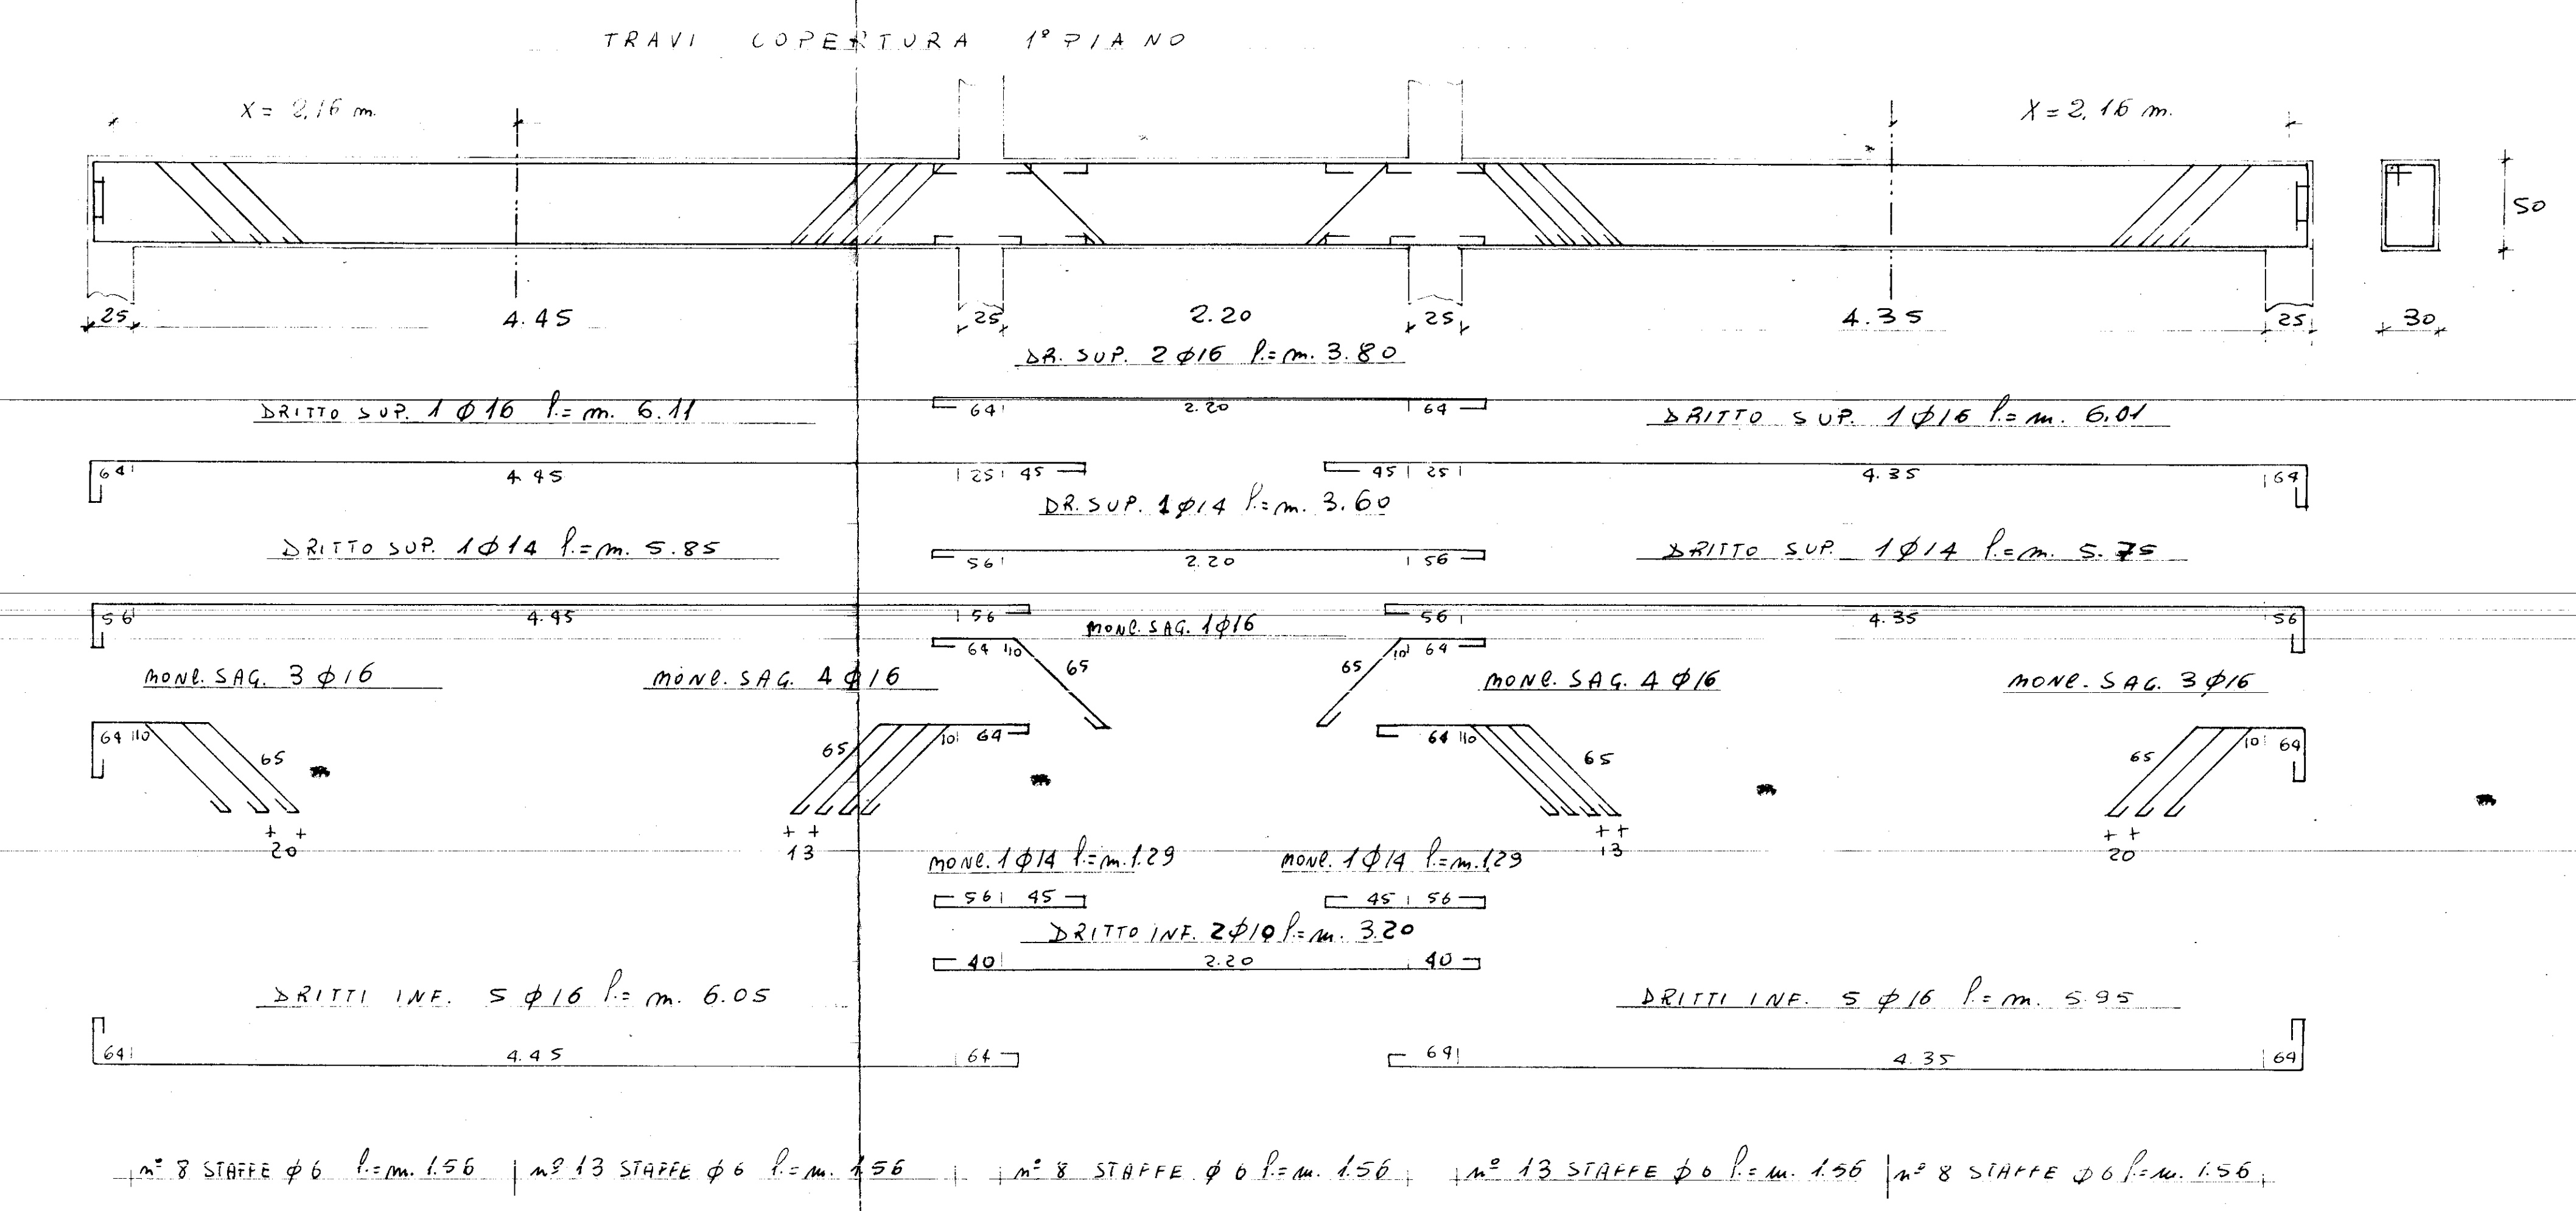


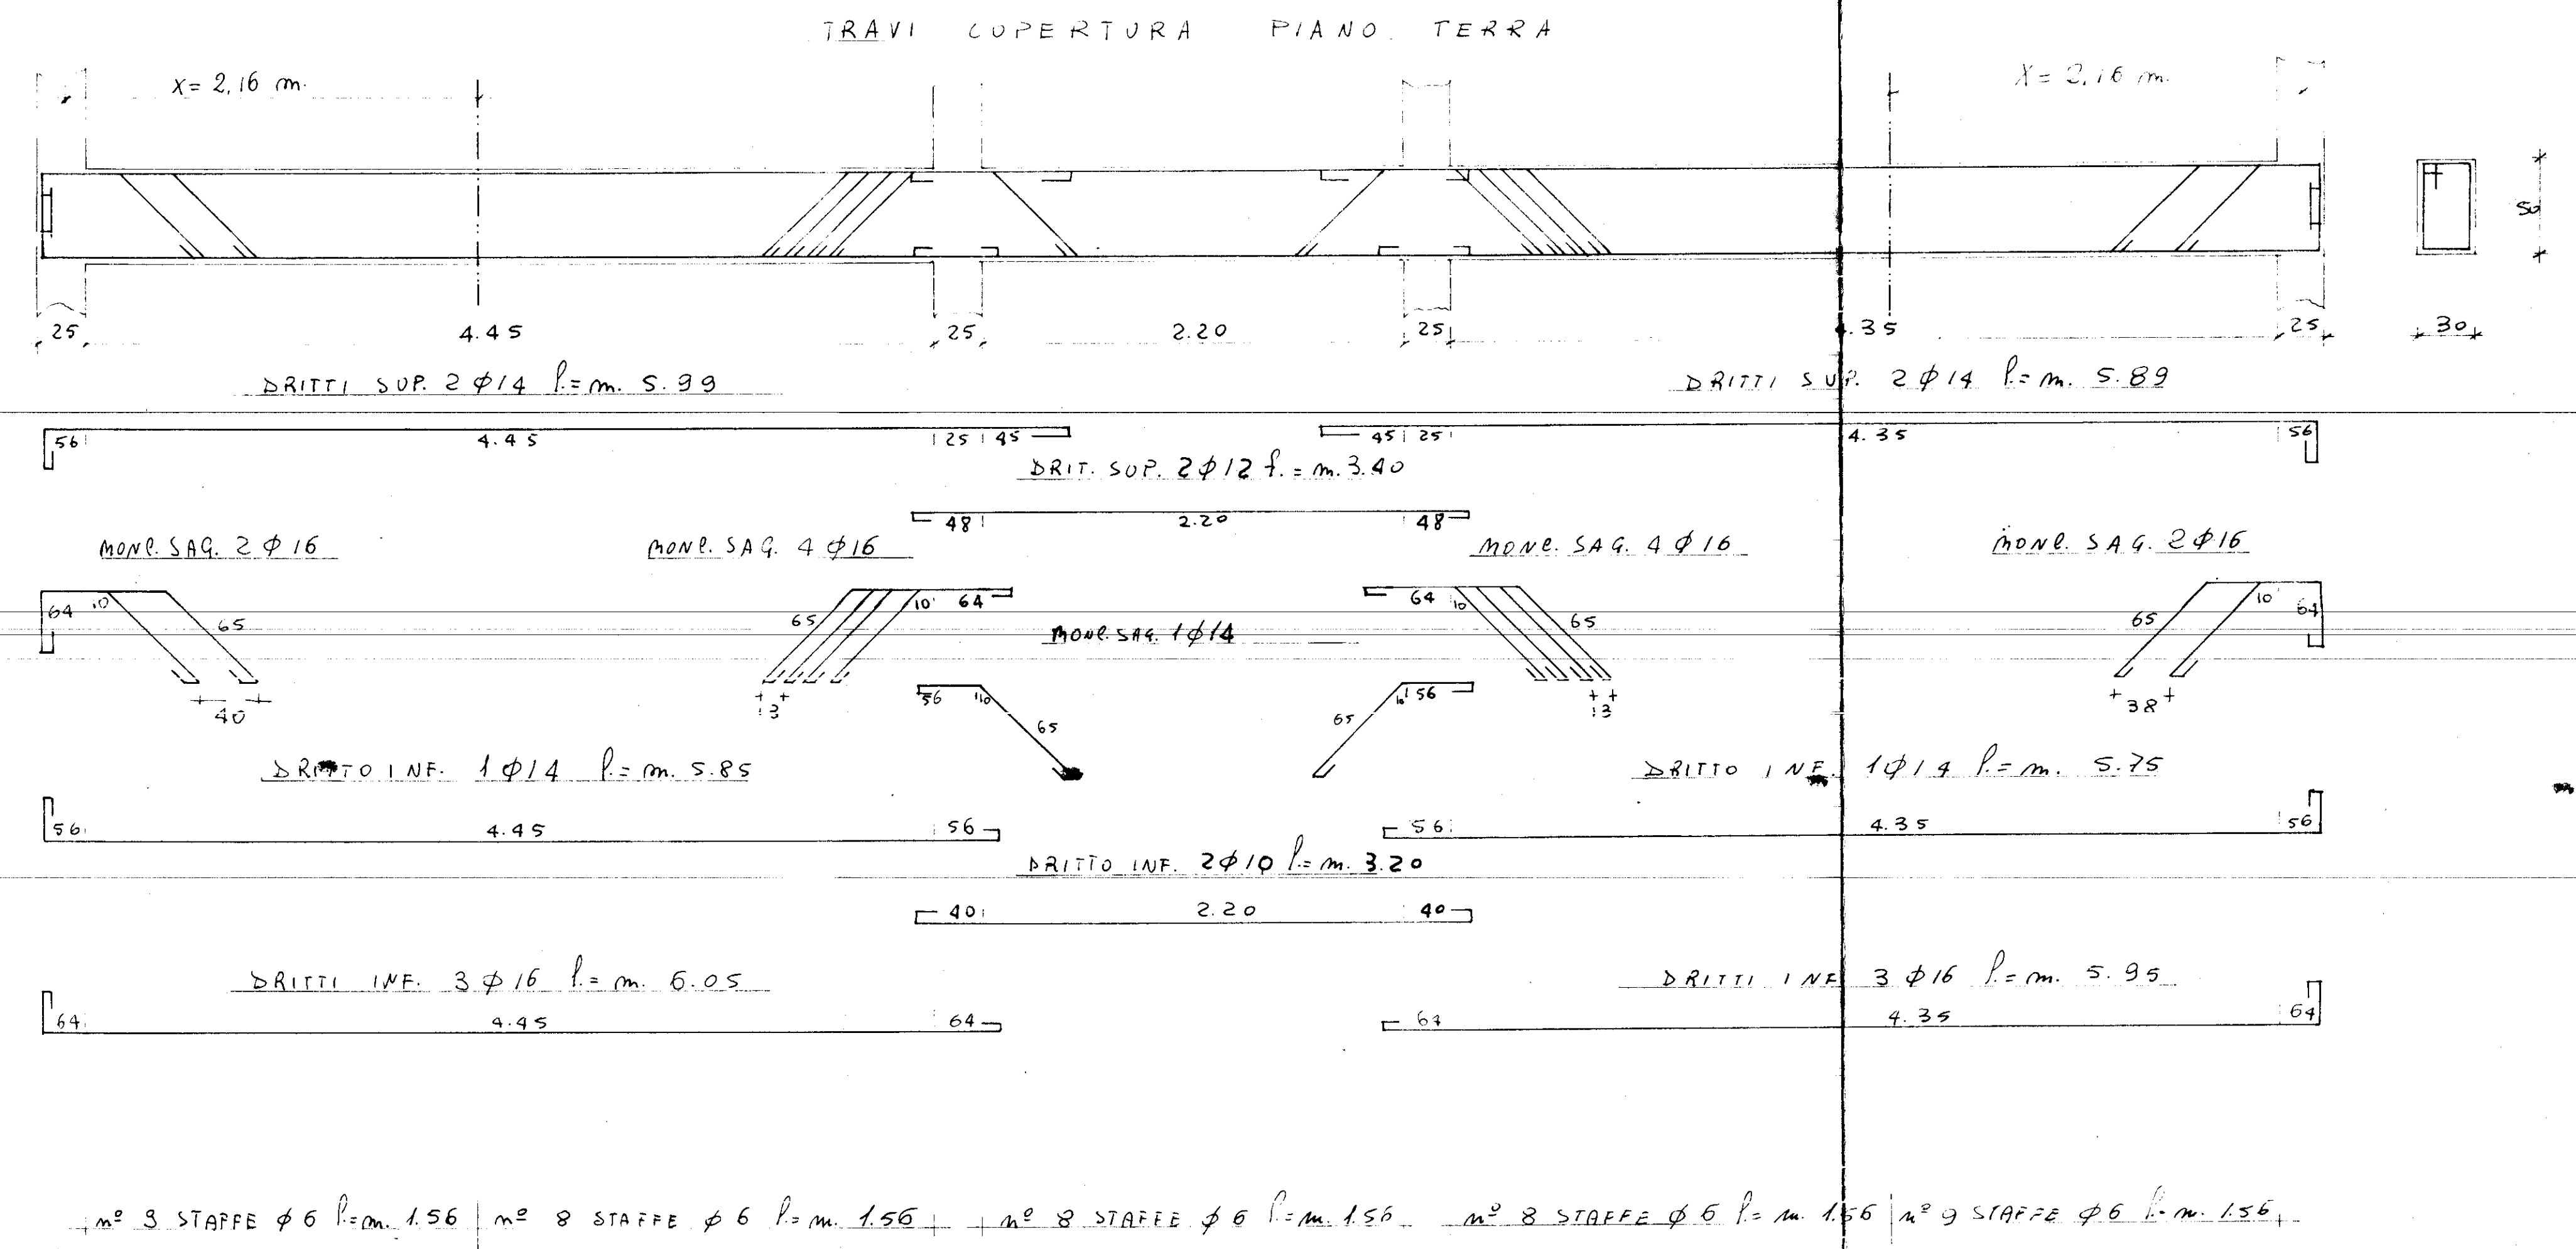

Dot. PAOLO PUTIGNANO - INGEGNERE - NOCI (Bari)

COMUNE DI OSTUNI

PROGETTO PER LA COSTRUZIONE DI N° 24 ALLOGGI PER AGRICOLTORI.

TAVOLA 6

SCALA 1:25

IMPRESA

IL CALCOLATORE

DATA