
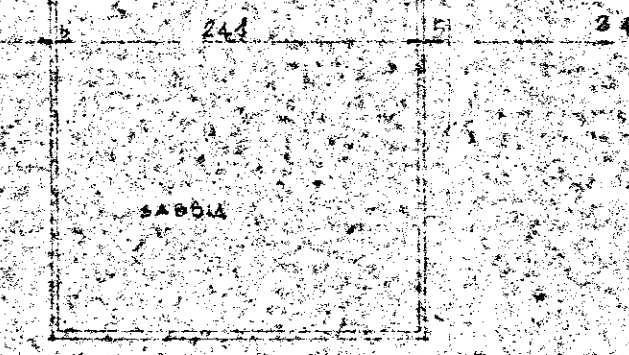


I.A.C.P.		INTERVENTO N°		LEGE. 30-12-1960	
BRINDISI				n° 1676	
PROGETTO ESECUTIVO PER LA		DATA		AGG.	
CONSTRUZIONE DI N°20 ALLOGGI PER		AGG.		AGG.	
AGRICOLTORI IN OSTUNI					
PIANTA DEL PIANO TERRA		RAPP.		1:50	
PROGETTO					
DIREZIONE					
AUT. TECNICA					
DISEGNO					
CONTR.					

SOLUZIONE DI TESTATA

ASSE DI ACCOPIAMENTO

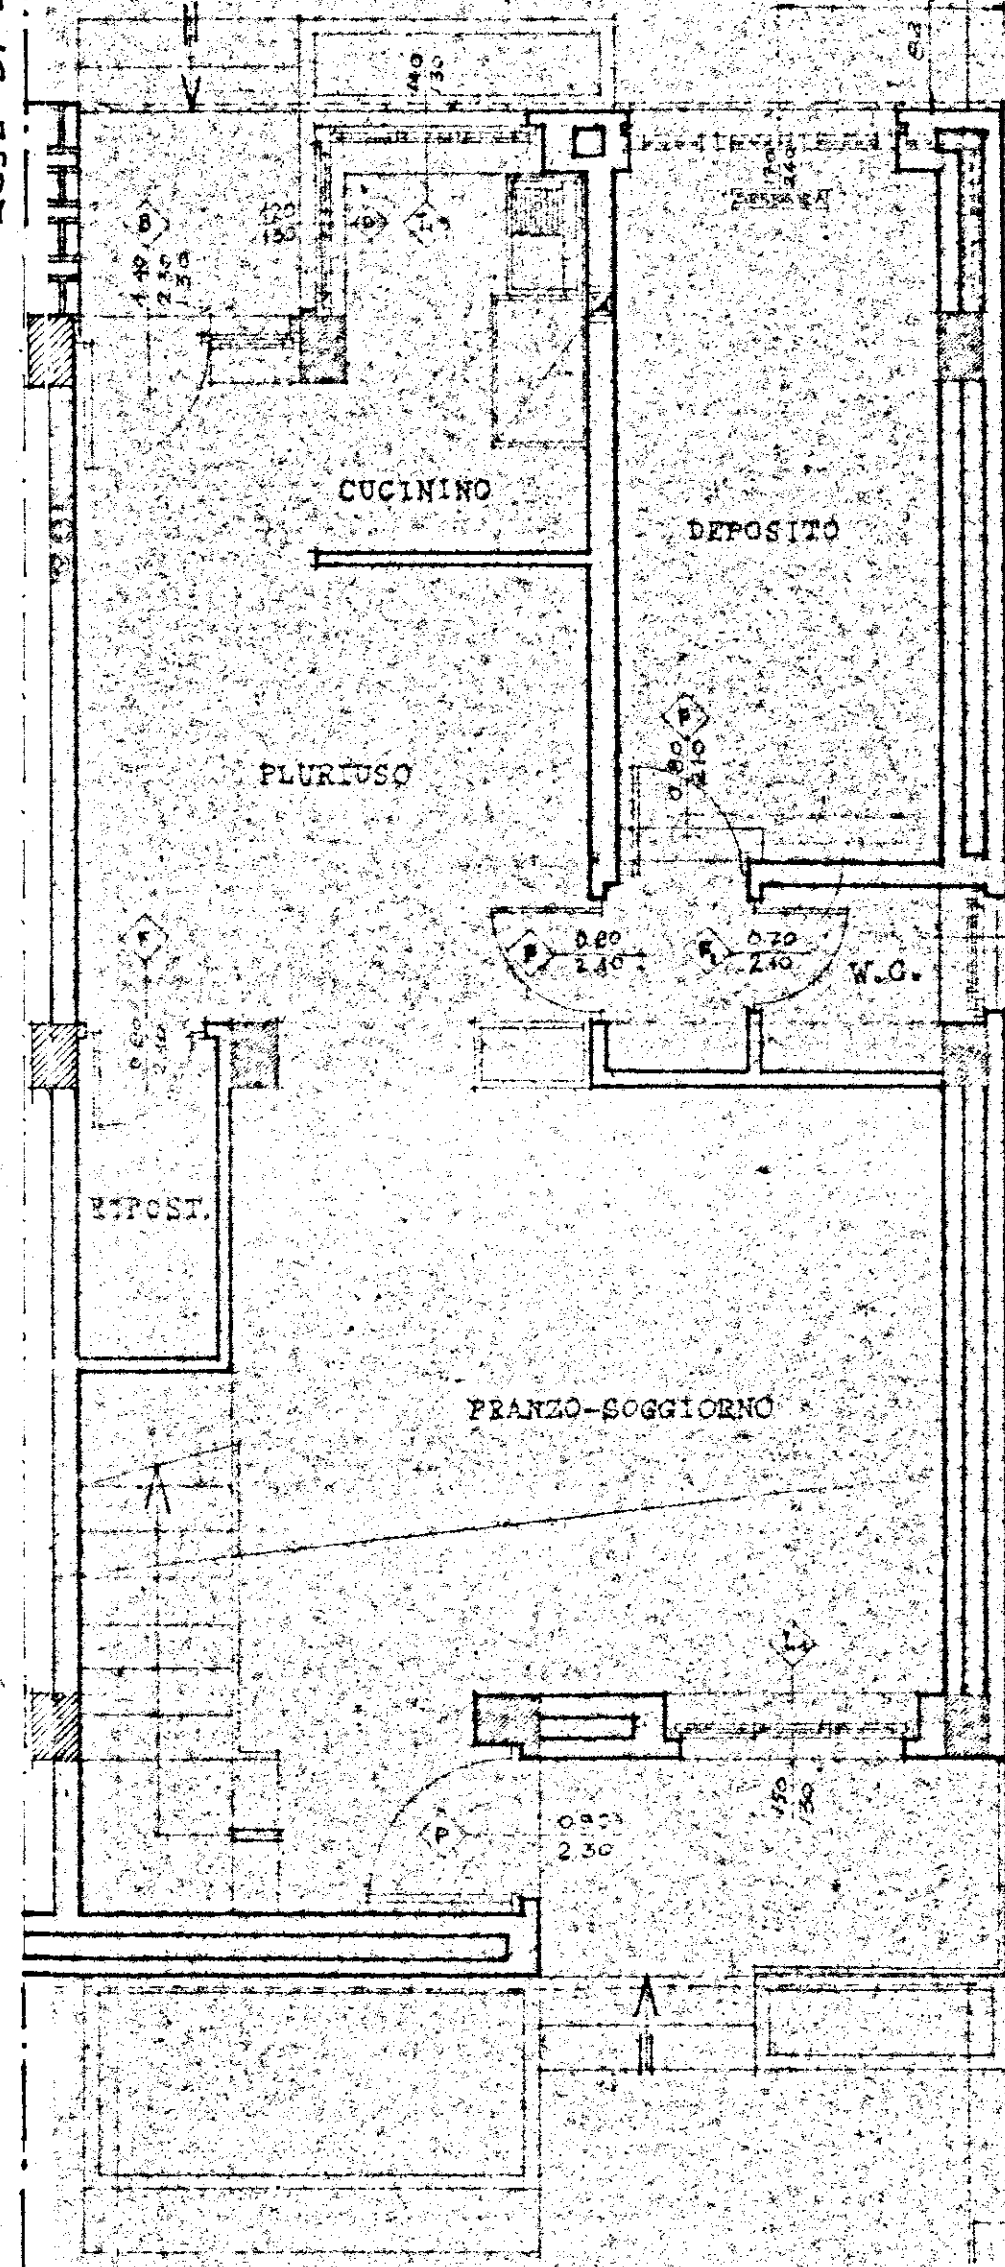

SPAZIO GIOCHI AL COBERTO

ASSE DI ACCOPIAMENTO

SOLUZIONE DI TESTATA

TIPO 4			
DENOMIN.	DIMENS.	SUP.	
FRANZO-SOGGIORNO	4,00 X 4,75	19,00	
W.C. SERVIZIO	1,25 X 1,20	1,50	
DEPOSITO	0,70 X 1,20	0,84	
CUCININO	1,60 X 2,50	4,00	
TOTALE		38,34	
LETTO 1	1,65 X 2,00	3,30	
GUARDAROBA	1,00 X 2,00	2,00	
LETTO 2	1,65 X 2,00	3,30	
DISIMP. LETTI	1,00 X 1,50	1,50	
DISIMP. SCALA	0,50 X 1,00	0,50	
TOTALE		10,60	
SUP. TOTALE Mq		48,94	



6,45 5,74 18,64