





DETTAGLIO BALCONI 1:20
EDIFICI "A" - "Abis" - "B" - "C"

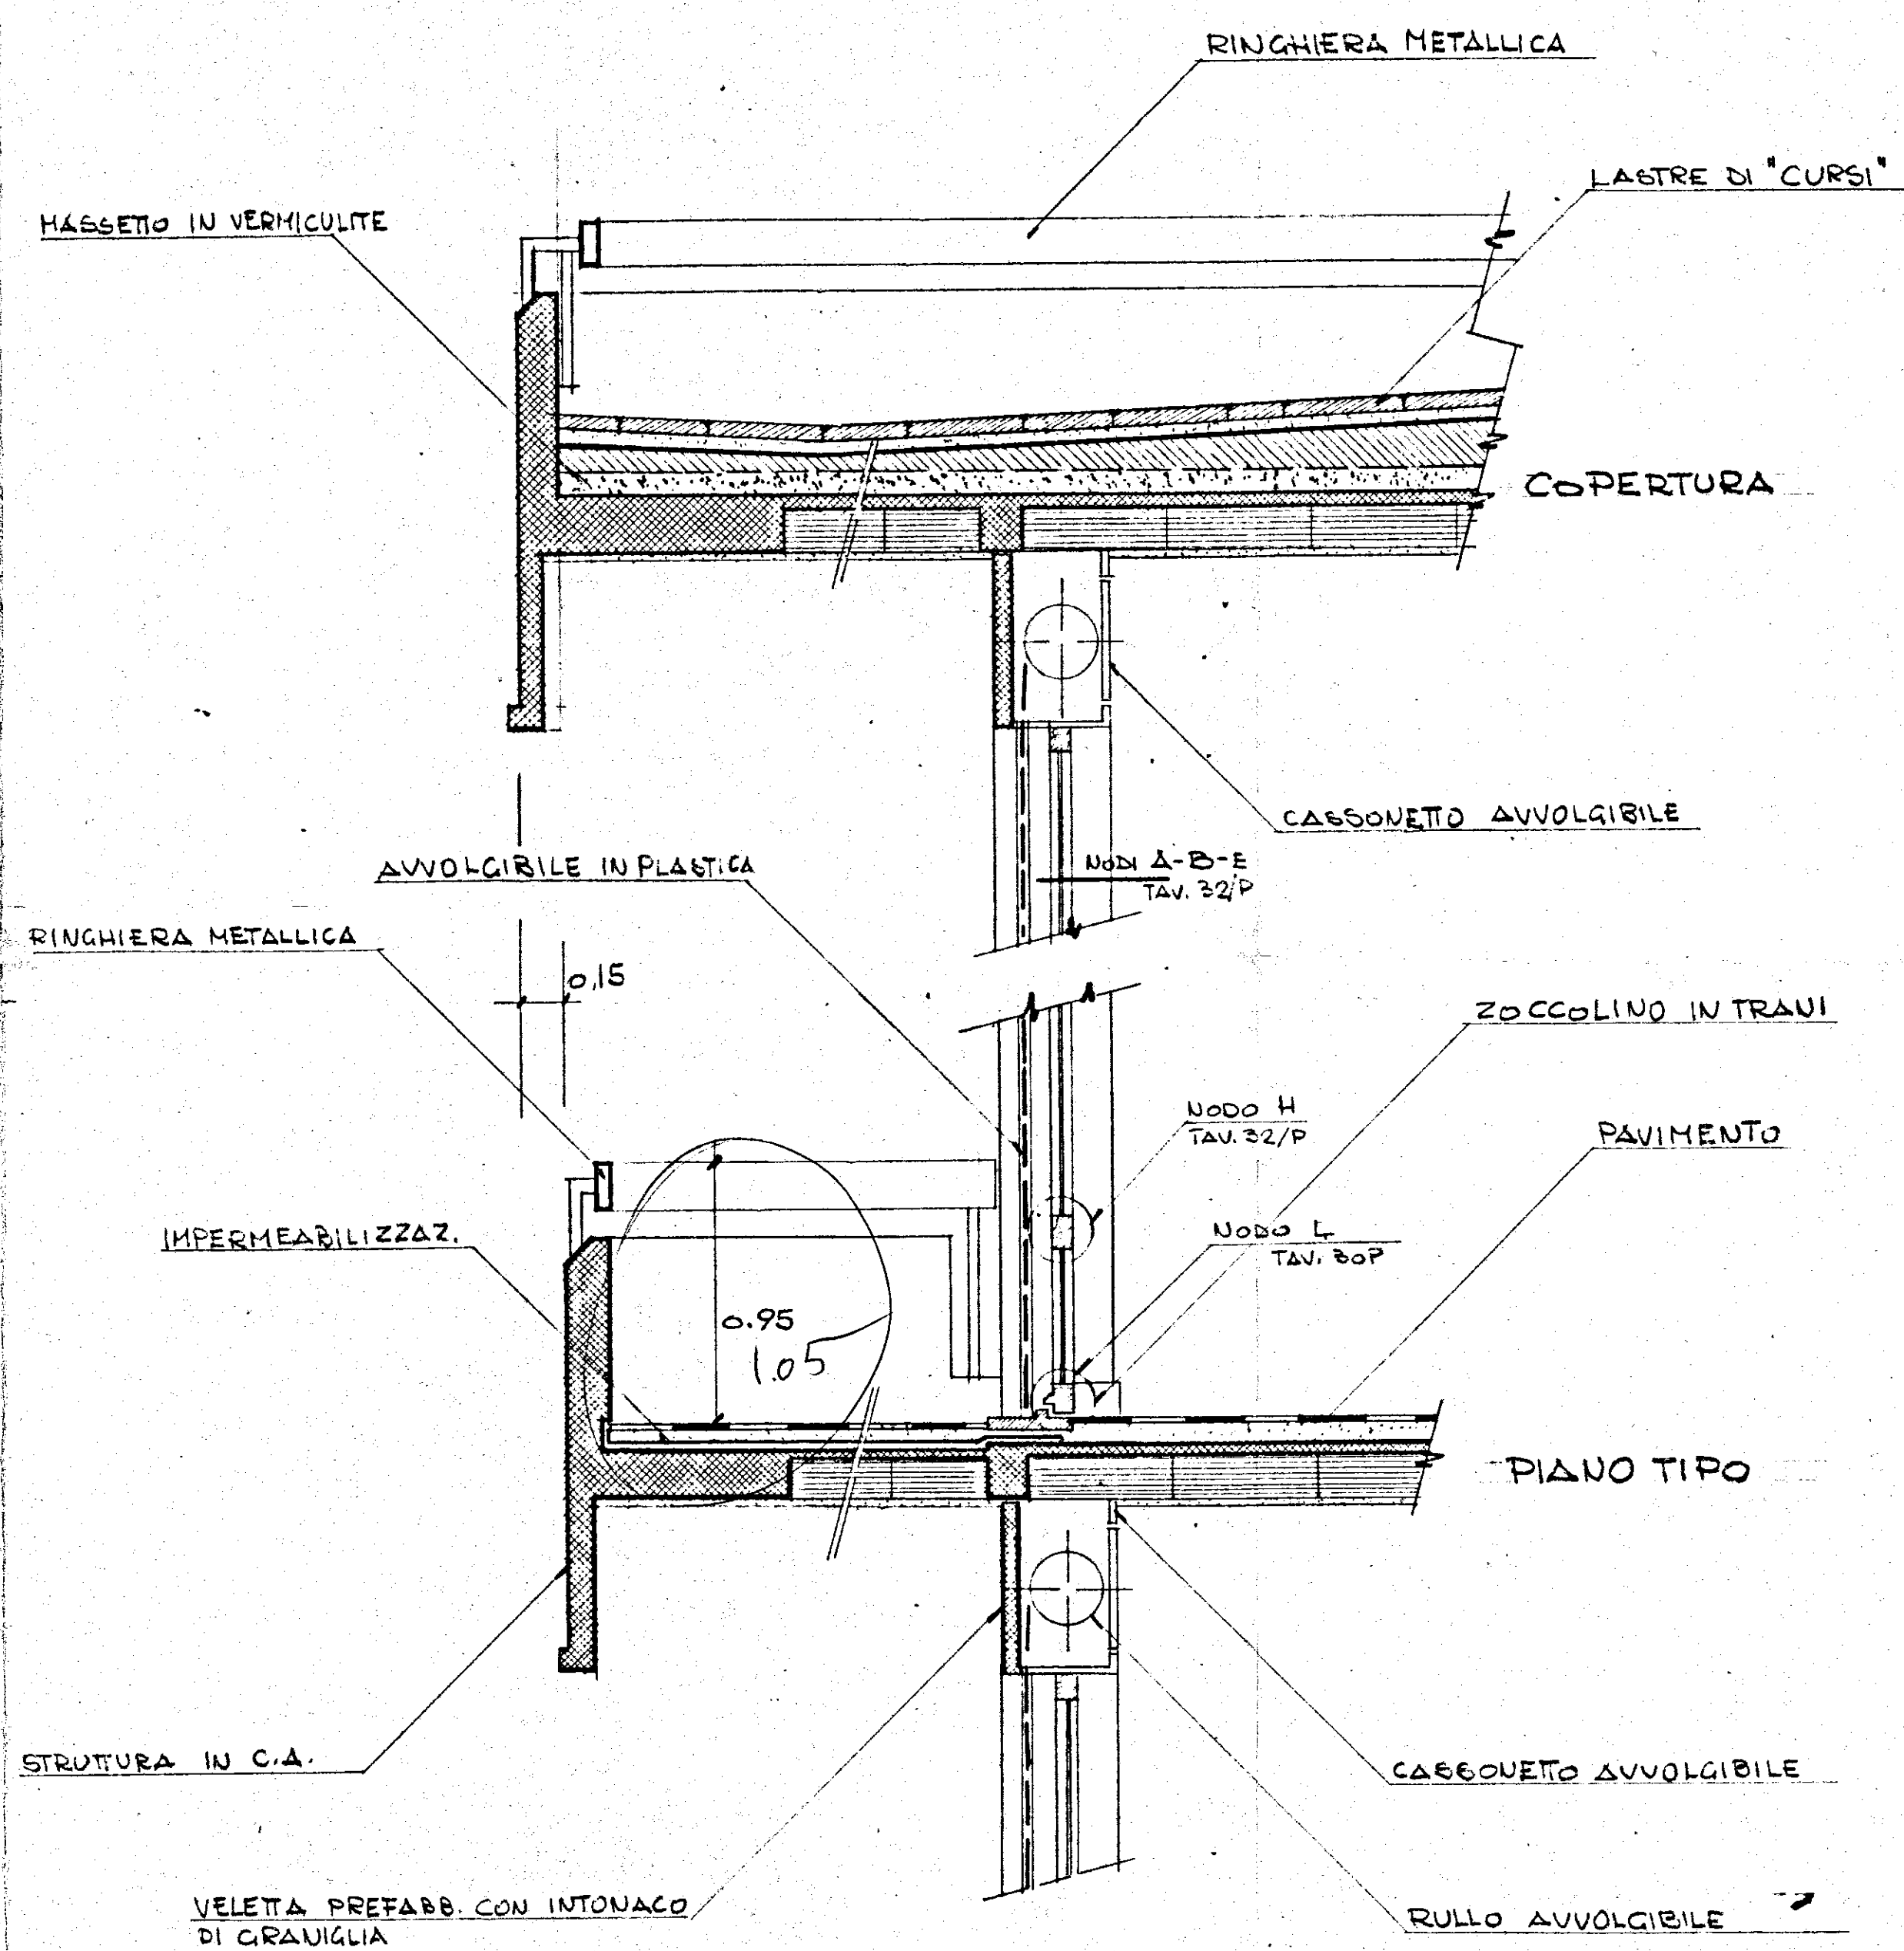

VARIANTE PIANO TERRA EDIFICIO "C" 1:20

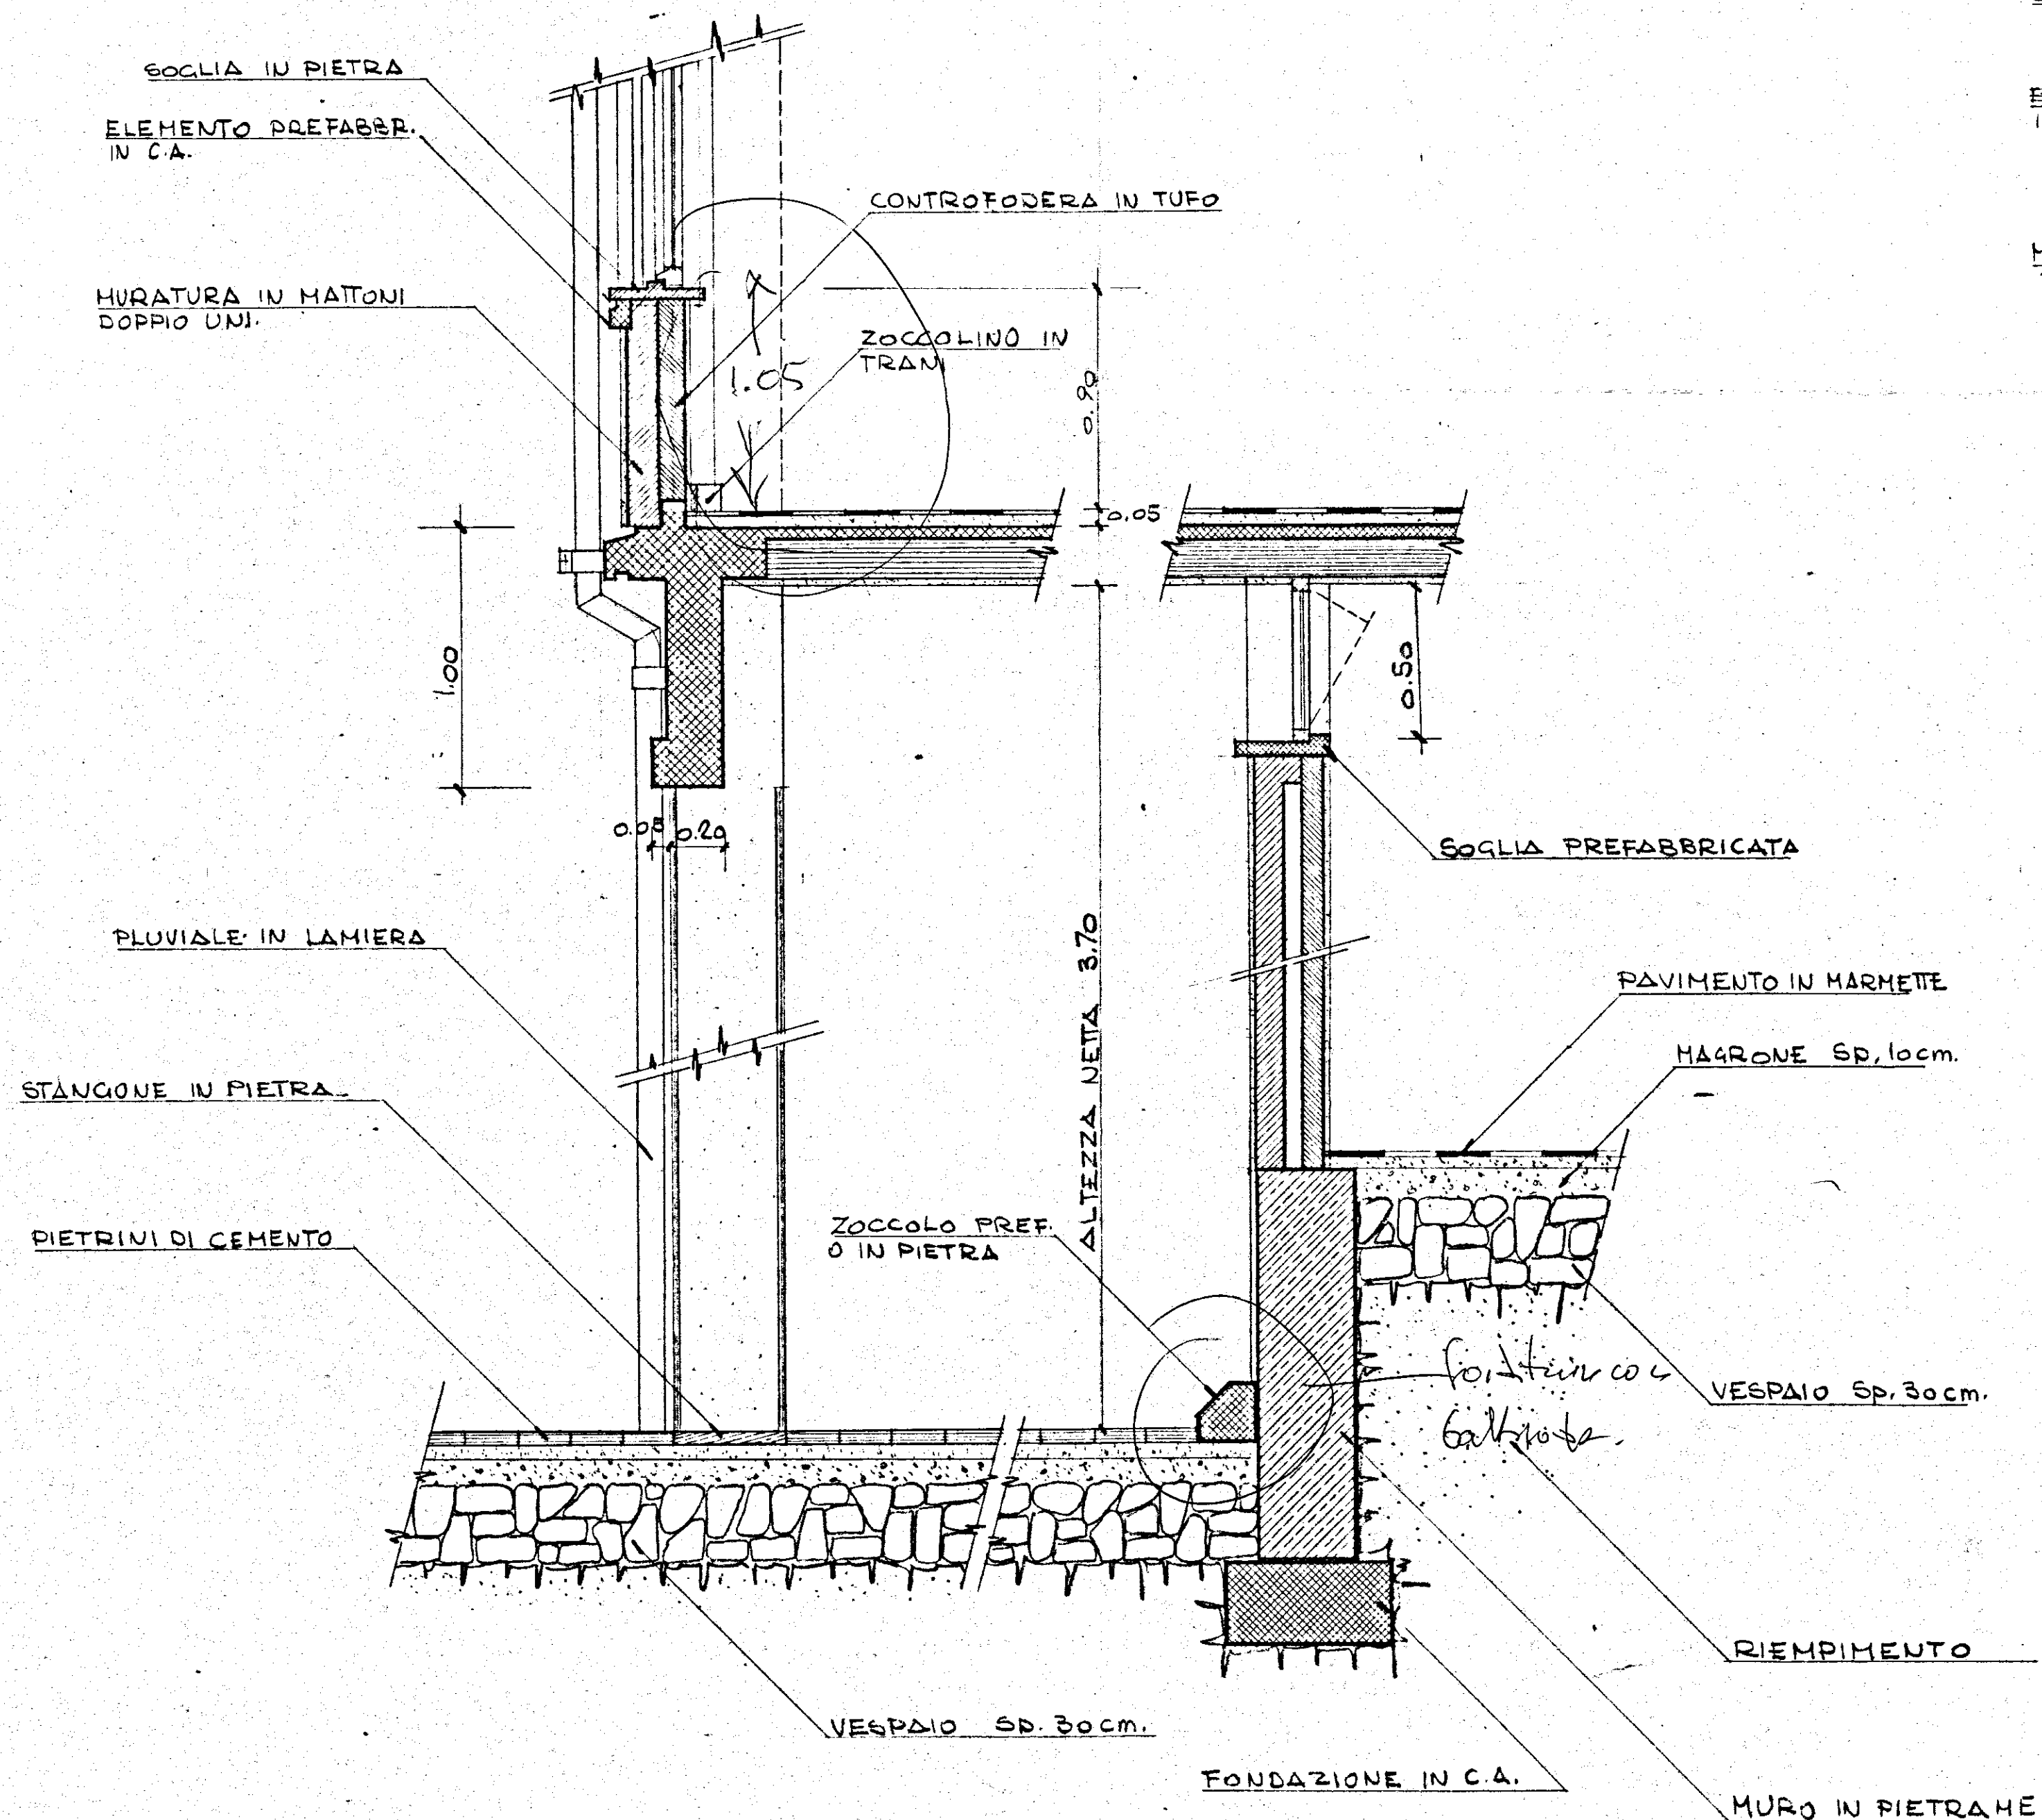

DETTAGLIO SEZIONE PROSPETTI 1:20
EDIFICI 'A' - 'Abis' - 'B'

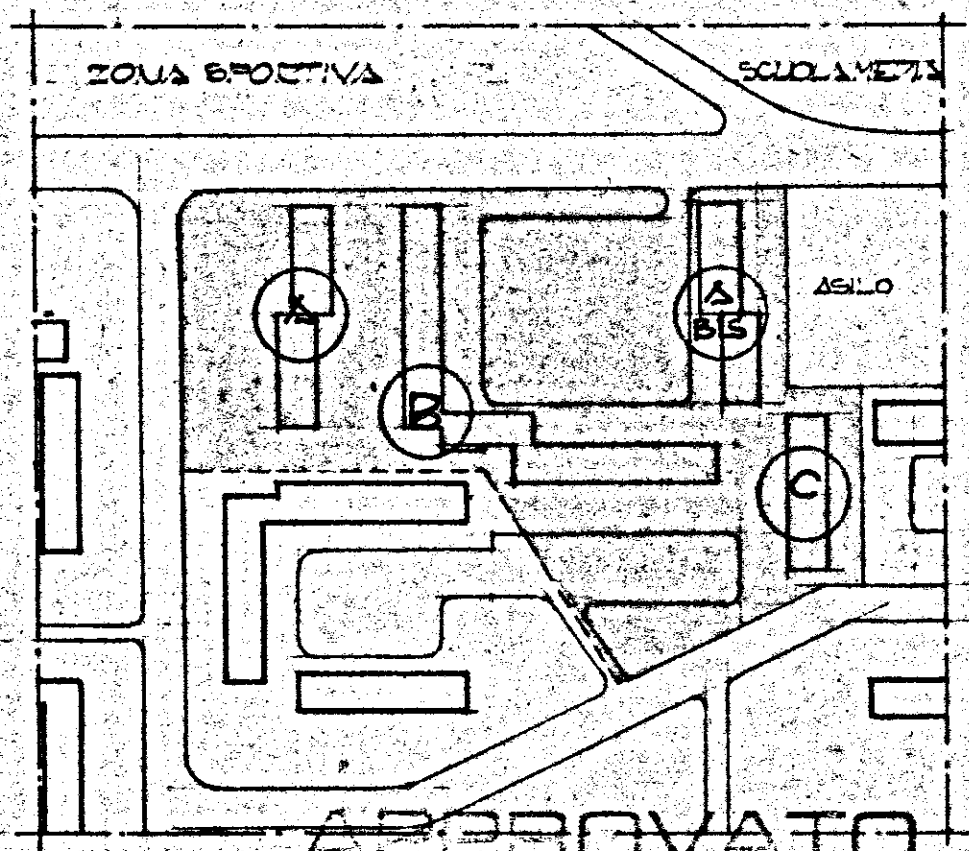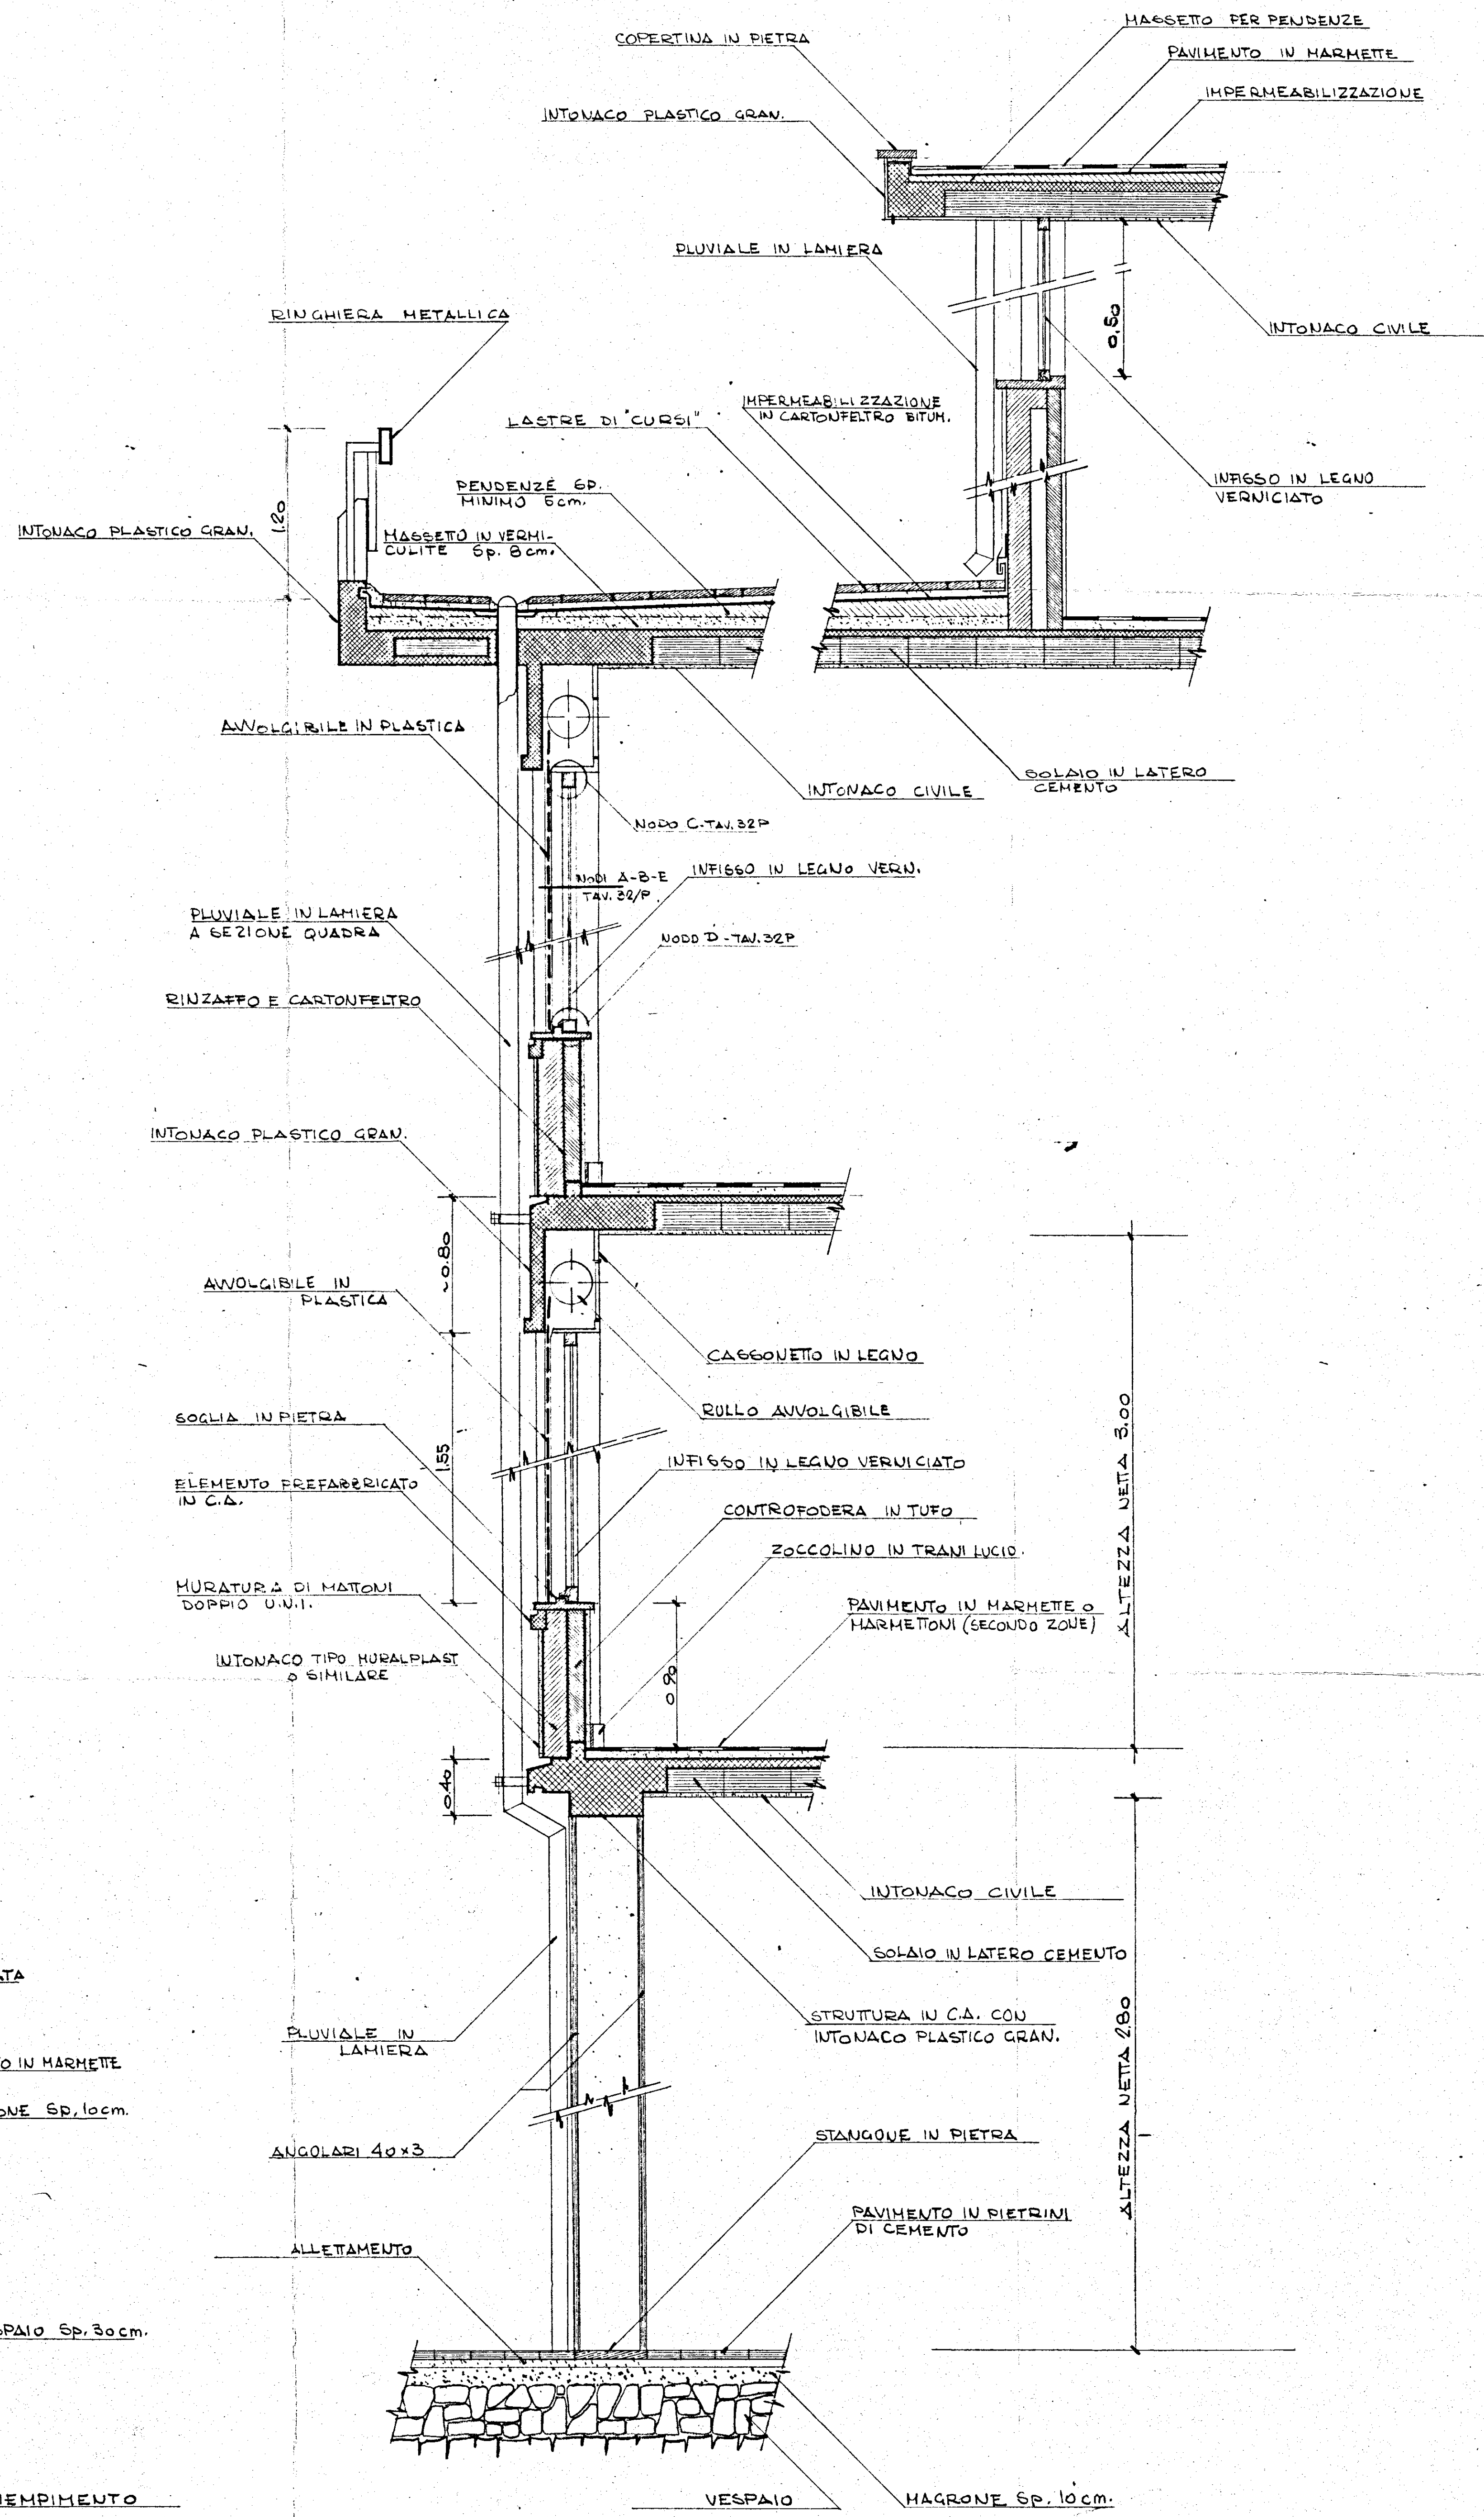

DAL CONSIGLIO DI AMMINISTRAZIONE
INTEGRATO GESCA INELLA SEDUTA
DEL 24 GIUGNO 1971 CON I PROVVEDI-
MENTI N. _____
Brindisi, _____
IL PRESIDENTE

BESTIONE CASE LAVORATORI LIEGE 14/2/68 NO 60	INTERVENTO M. 1211	I.A.C.P. BRINDISI
	3° TRIENNIO	
PROGETTO ESECUTIVO PER LA COSTRUZIONE DI ALLOGGI IN ZONA QUARTIERE FAUTELLO		DATA 22.5.71
		AGE
		AGE
		MT 29 P
DETAGLI FACCIATA		DATA
EDIFICI /A./S.BIS.C.D.		1:20
Det. Arch. E. NESPEGA	Edilizia	
Det. Ing. A. CORRADO	Edilizia	
Det. Ing. F. CARADORINI	Prog. e Costi	
Det. Ing. M. BOLOGNESE	Strutt. e Calc.	
Det. Ing. N. VIVARELLI	Imp. Tecnici	