CASE POPOLARI IN FASANO - LOTTI 9°-10°-11°- PAL. A2
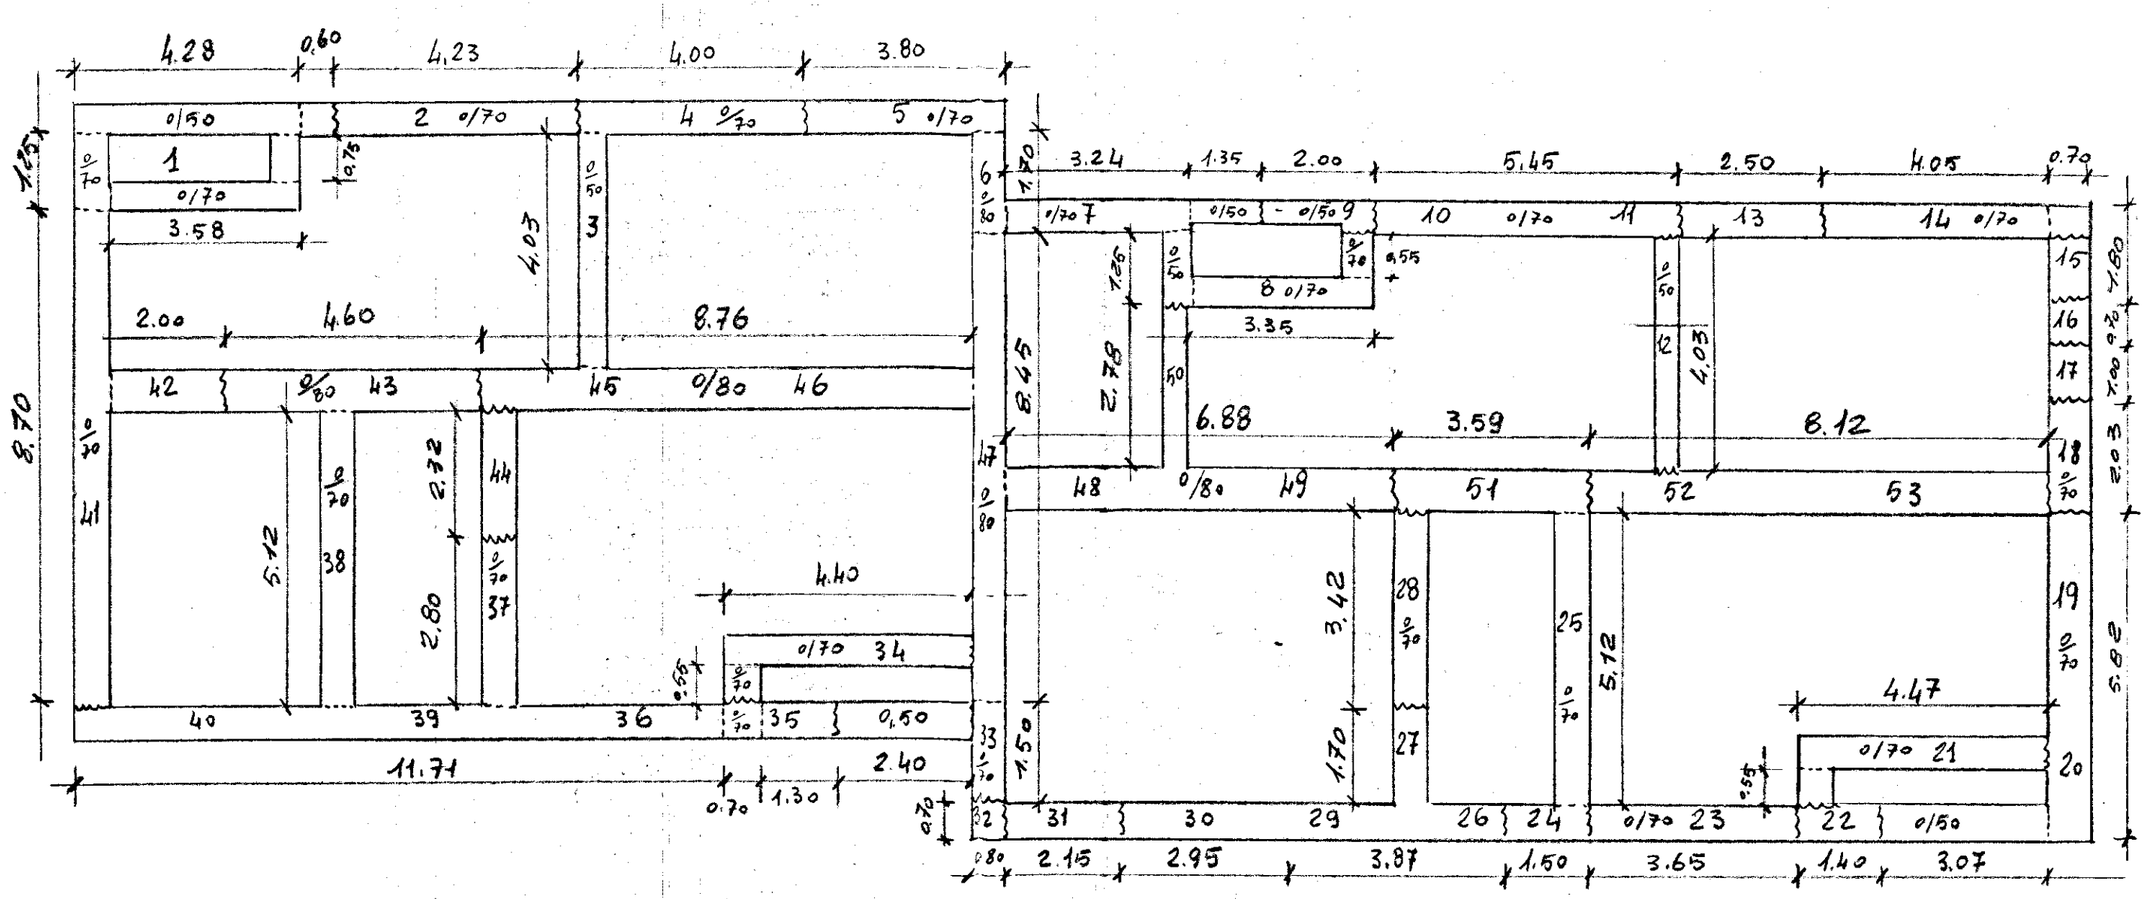
SCALA 1:100 - PIANTA: CALCESTRUZZO a Kg. 200