

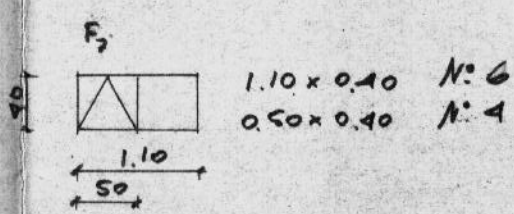


TABELLA INFISSI ESTERNI ED INTERNI
PIANO SCANTINATO SCALE N°2 APP. N° 4

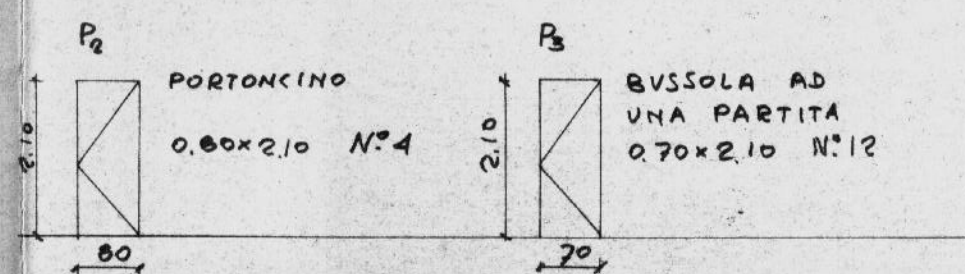


N. B.
LE LUCI SONO RIFERITE AL NETTO

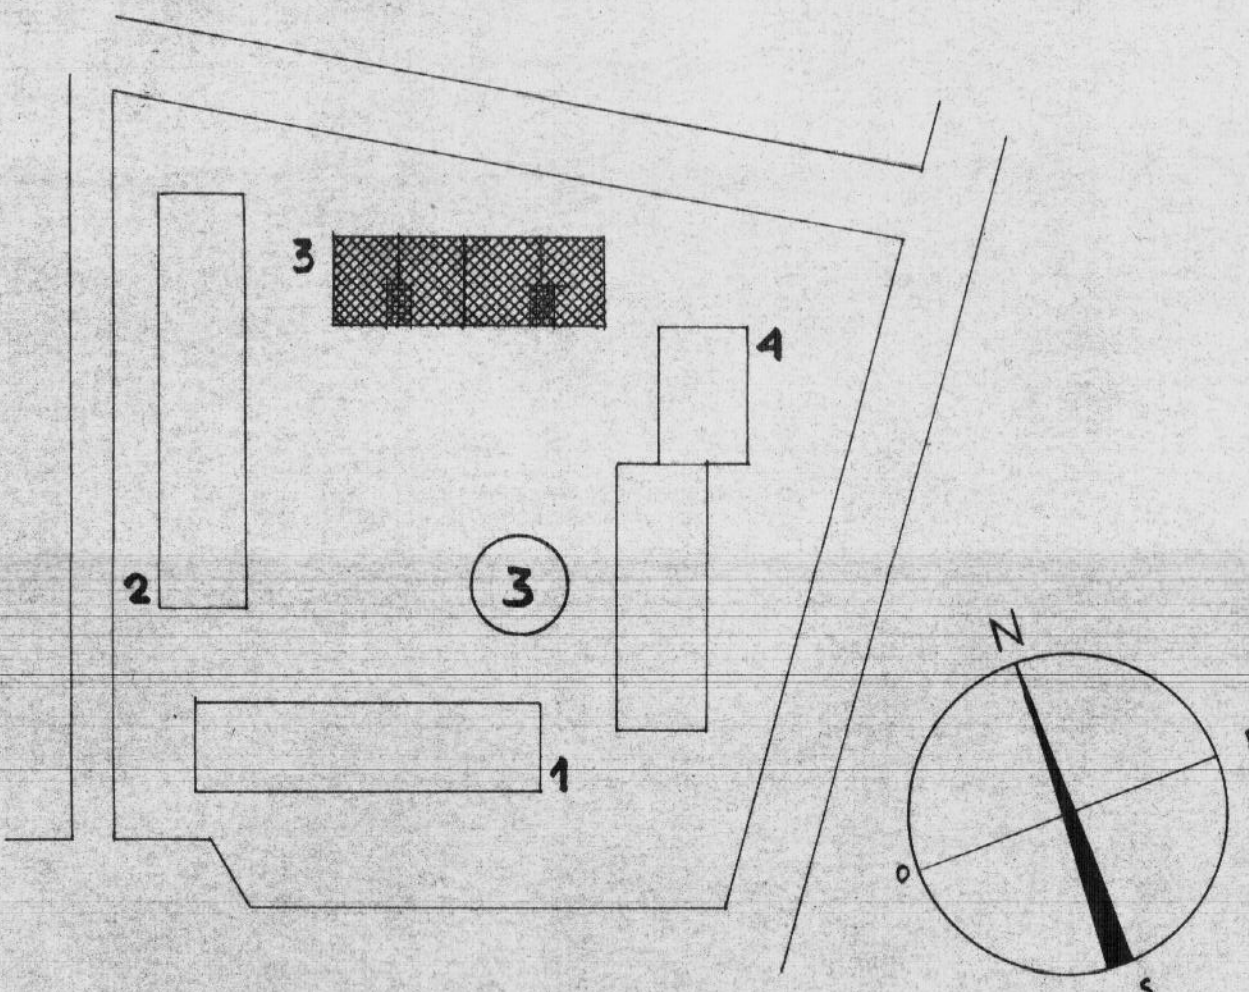


PROGETTISTI

ARCH. GIUSEPPE ANEDOLA CAPO GRUPPO *Giuseppe Anedola*
" MARIA TEREZA SARNO *Ministero Sarno*
" CECILIA VARETTI *Cecilia Varetti*
" LUIGI CREMONA
" ALDO VILLANI

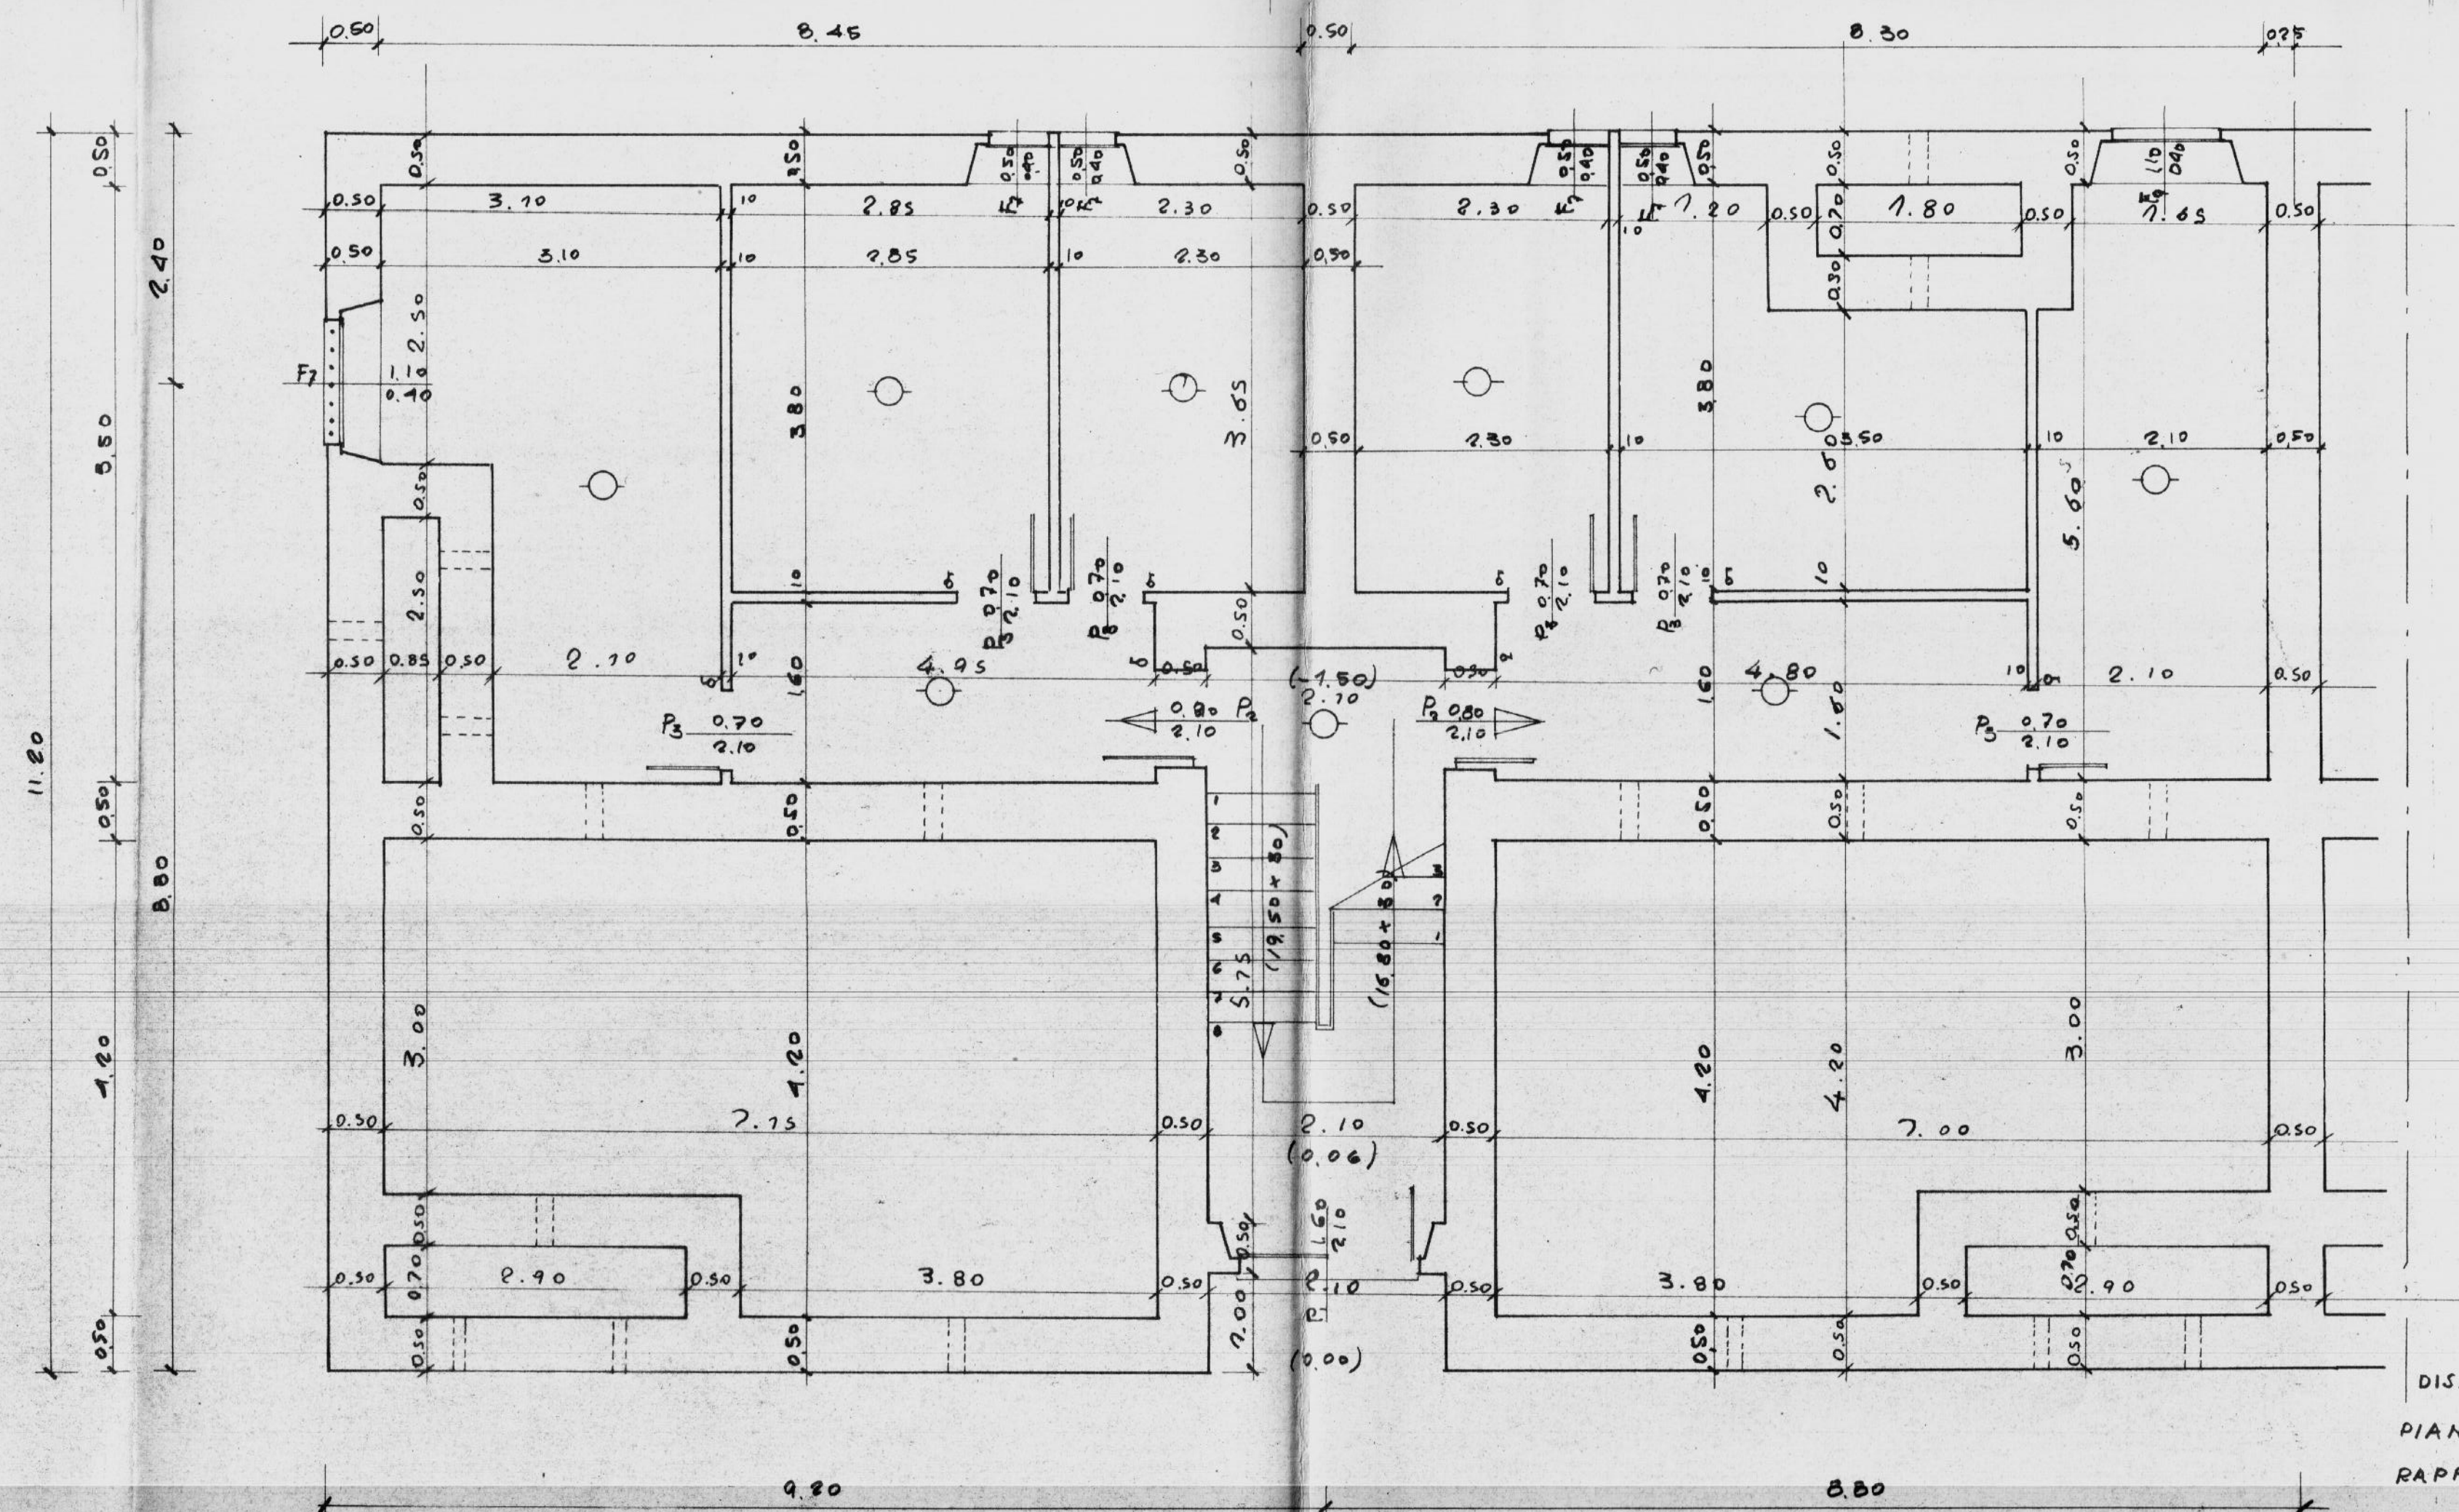

DIS. N° 75 BIS
PIANO SCANTINATO
RAPP. 1:50

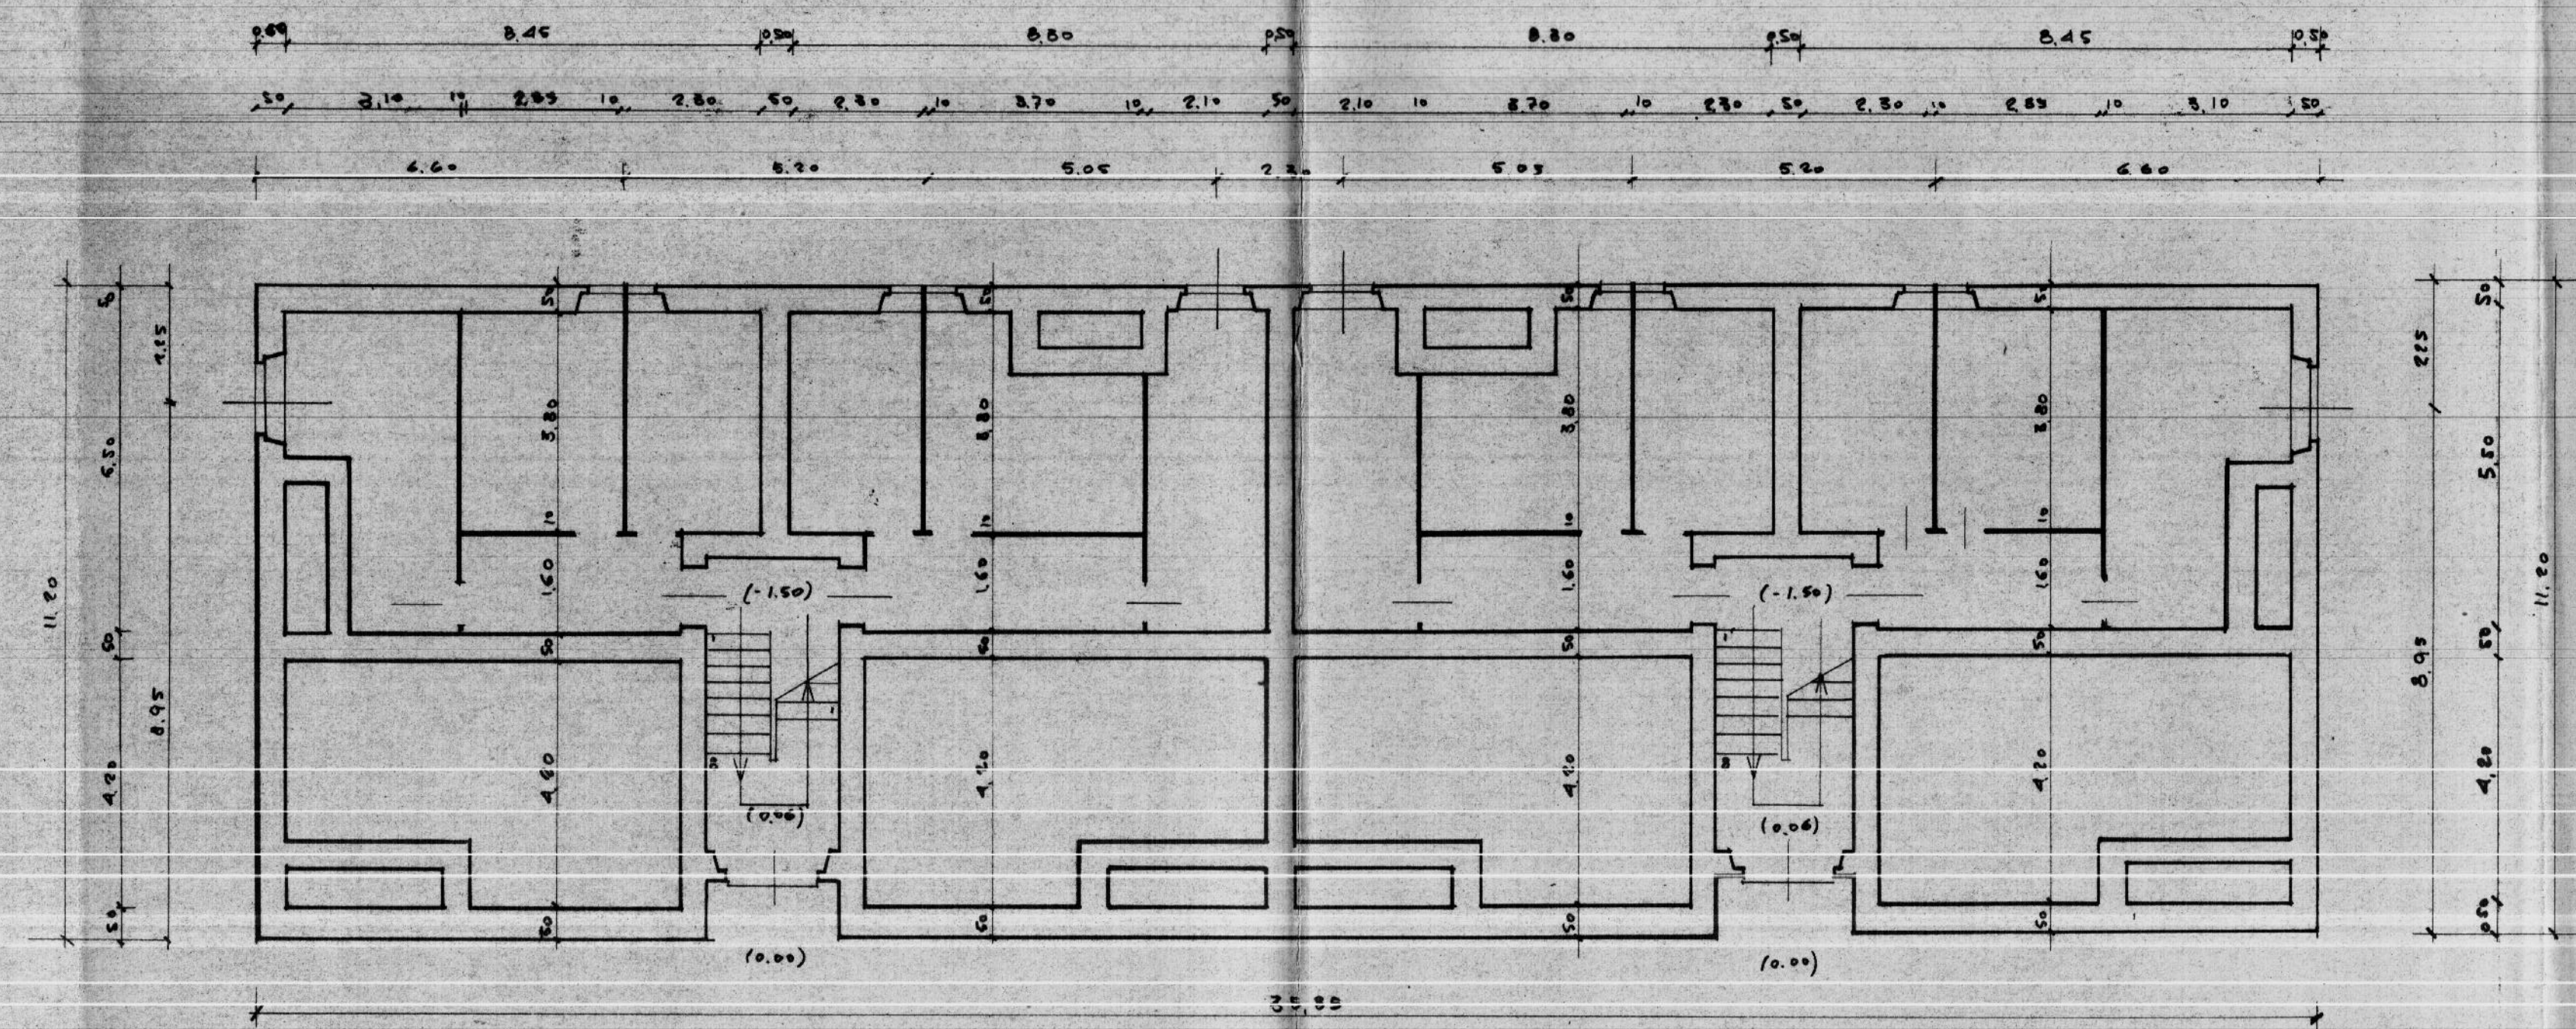

DIS. N° 75 BIS
PIANTA PIANO SCANTINATO
RAPP. 1:100