


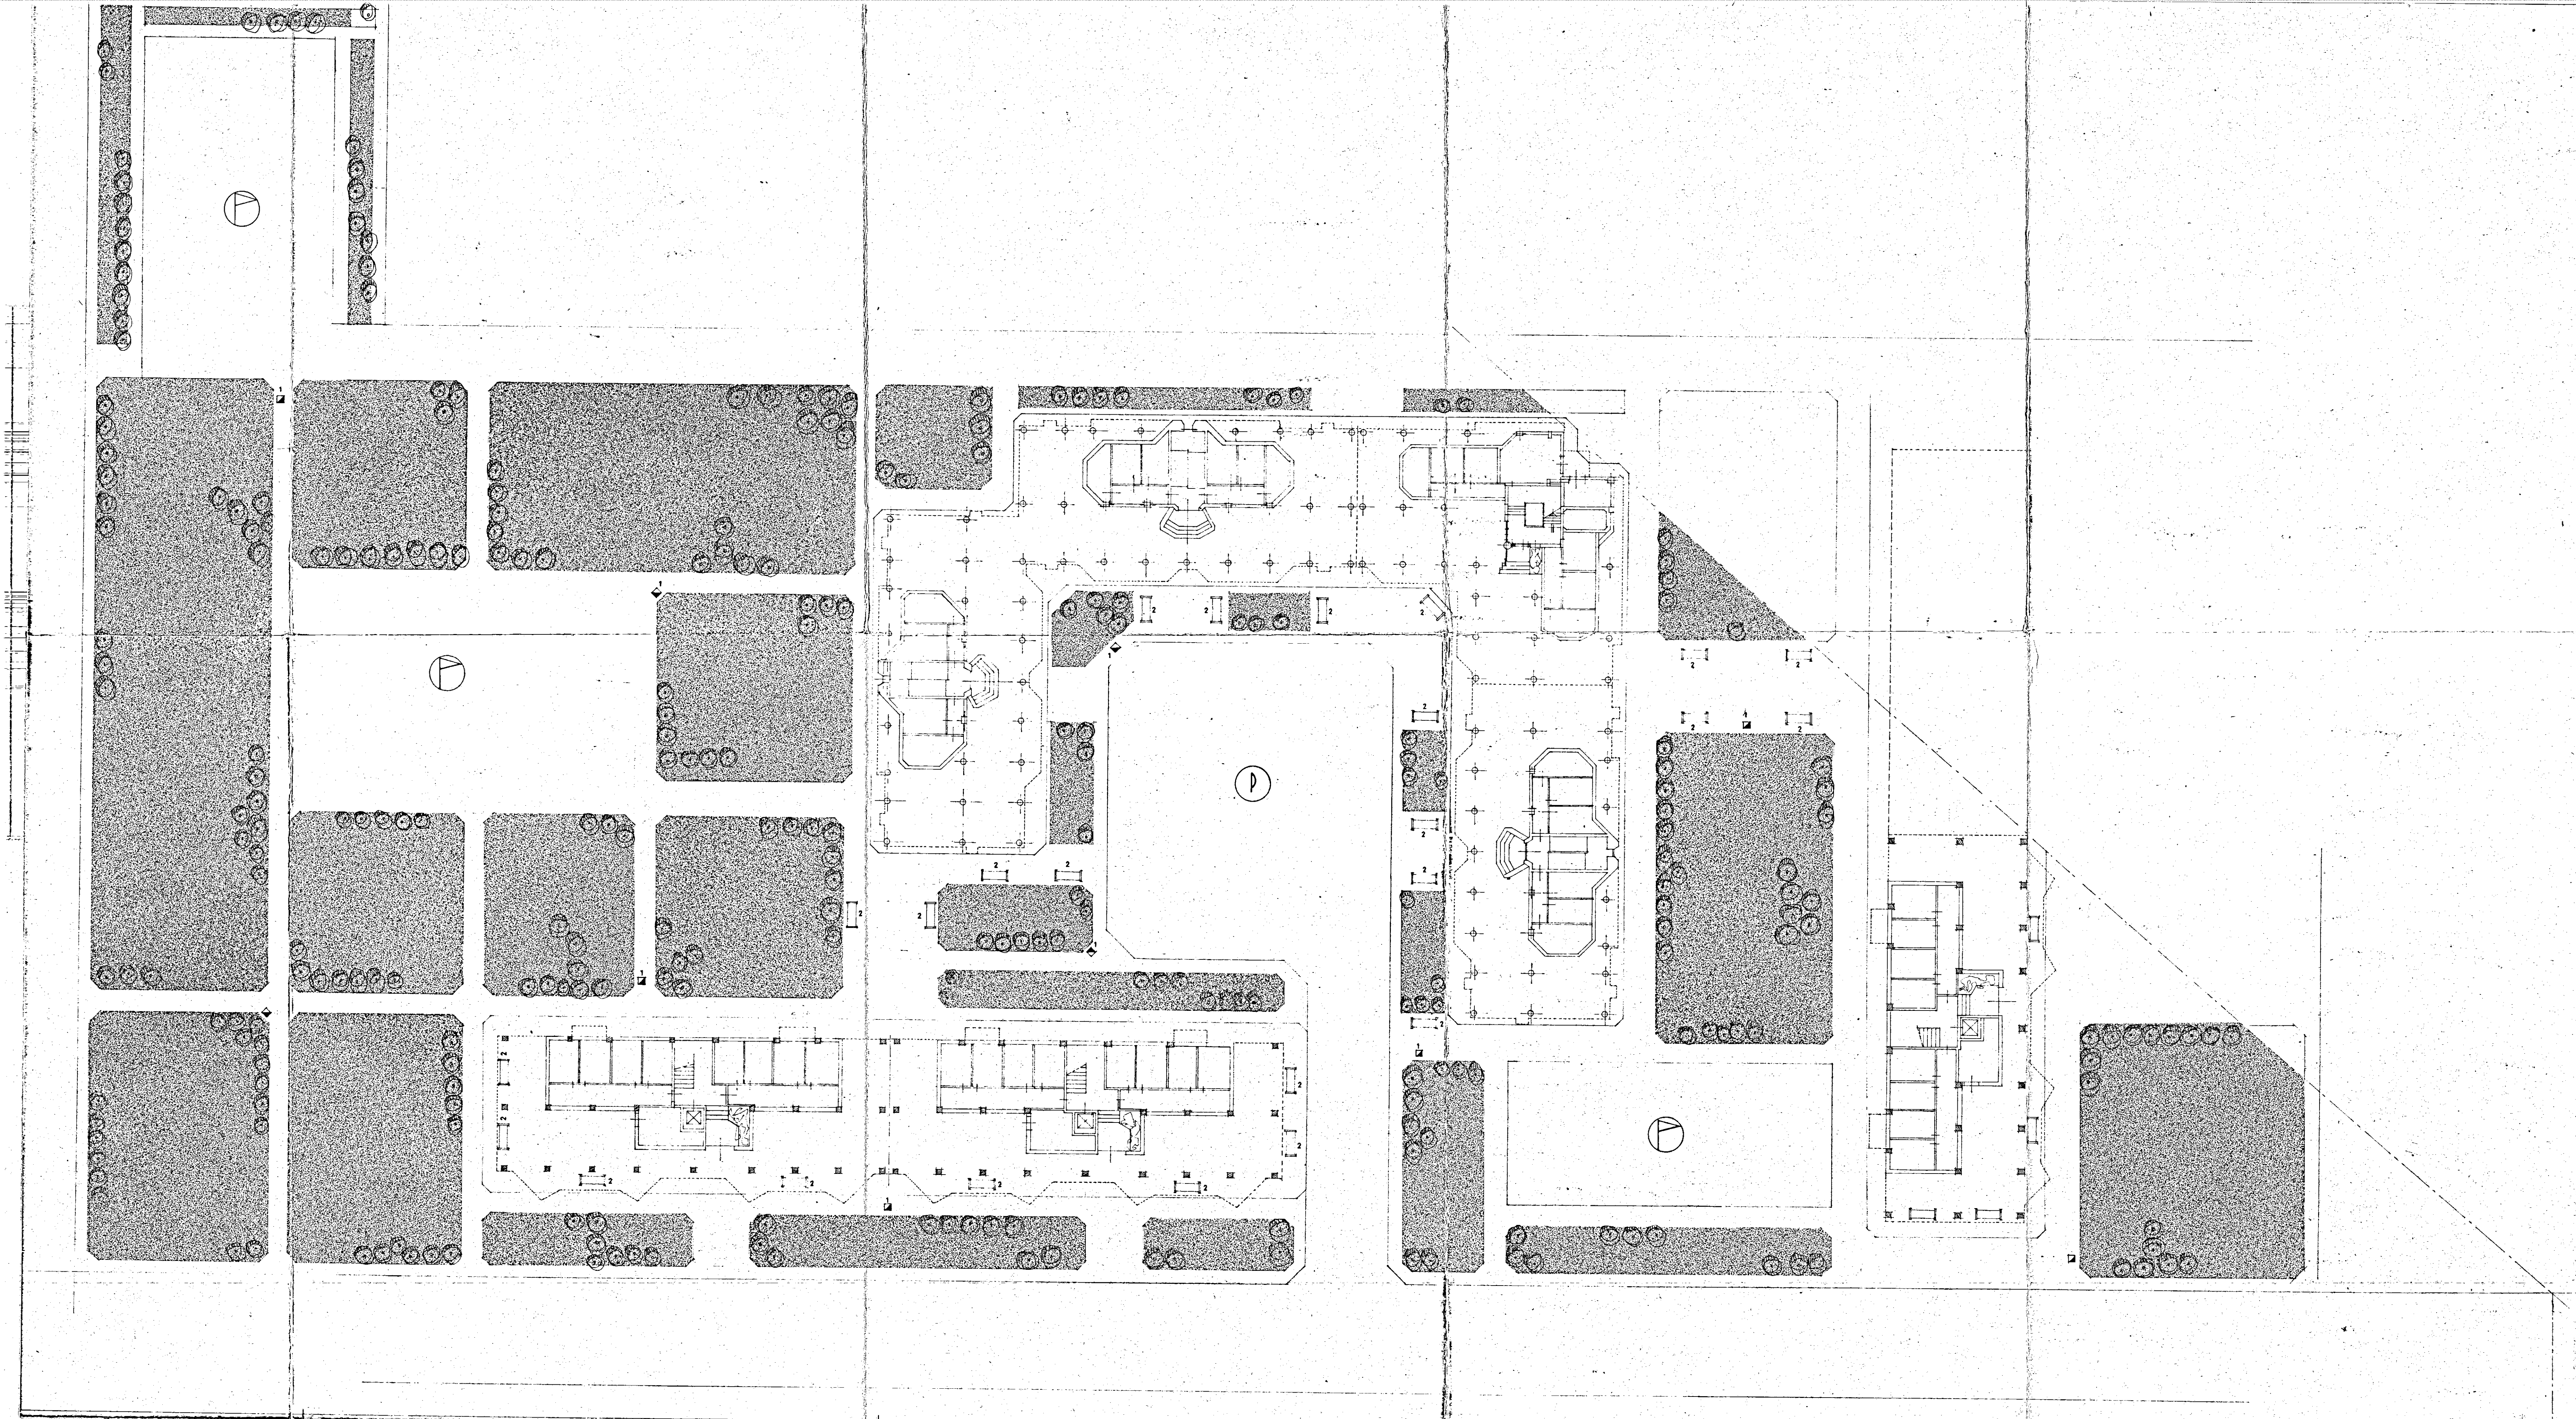

LEGENDA

1 — IDRANTE PER INNAFFIAMENTO

2 — PANCHINE

Ⓟ PARCHEGGIO

Ⓢ CAMPO DA GIOCO PER RAGAZZI

GESTIONE CASE LAVORATORI (legge 14.2.963 n. 60)		Intervento N° 194		stazione appaltante: I. a. c. p.	
QUARTIERE «S. ELIA» BRINDISI Edilizia Sovvenzionata				data: 17/12/67	aggiornamento: 31
SISTEMAZIONE ESTERNA — LOTTO S RAPP. 1.700				programm.:	aggiornam.:
Dr. ing. ITALO PERRETTI				EDILIZIA	note:
Dr. Arch. FORTUNATO PIGNATELLI				EDILIZIA - coordinatore	
Dr. ing. CORRADO TRAVAGLINI				EDILIZIA	
Dr. ing. FRANCESCO D'ALONZO				STRUTTURE	
Dr. ing. N. VIVARELLI SCARASCIA				IMPIANTI	
Dr. ing. LEONARDO POTI				PROGRAMMAZIONE	
I. A. C. P.				DIREZIONE LAVORI	controllo: visto: