




17

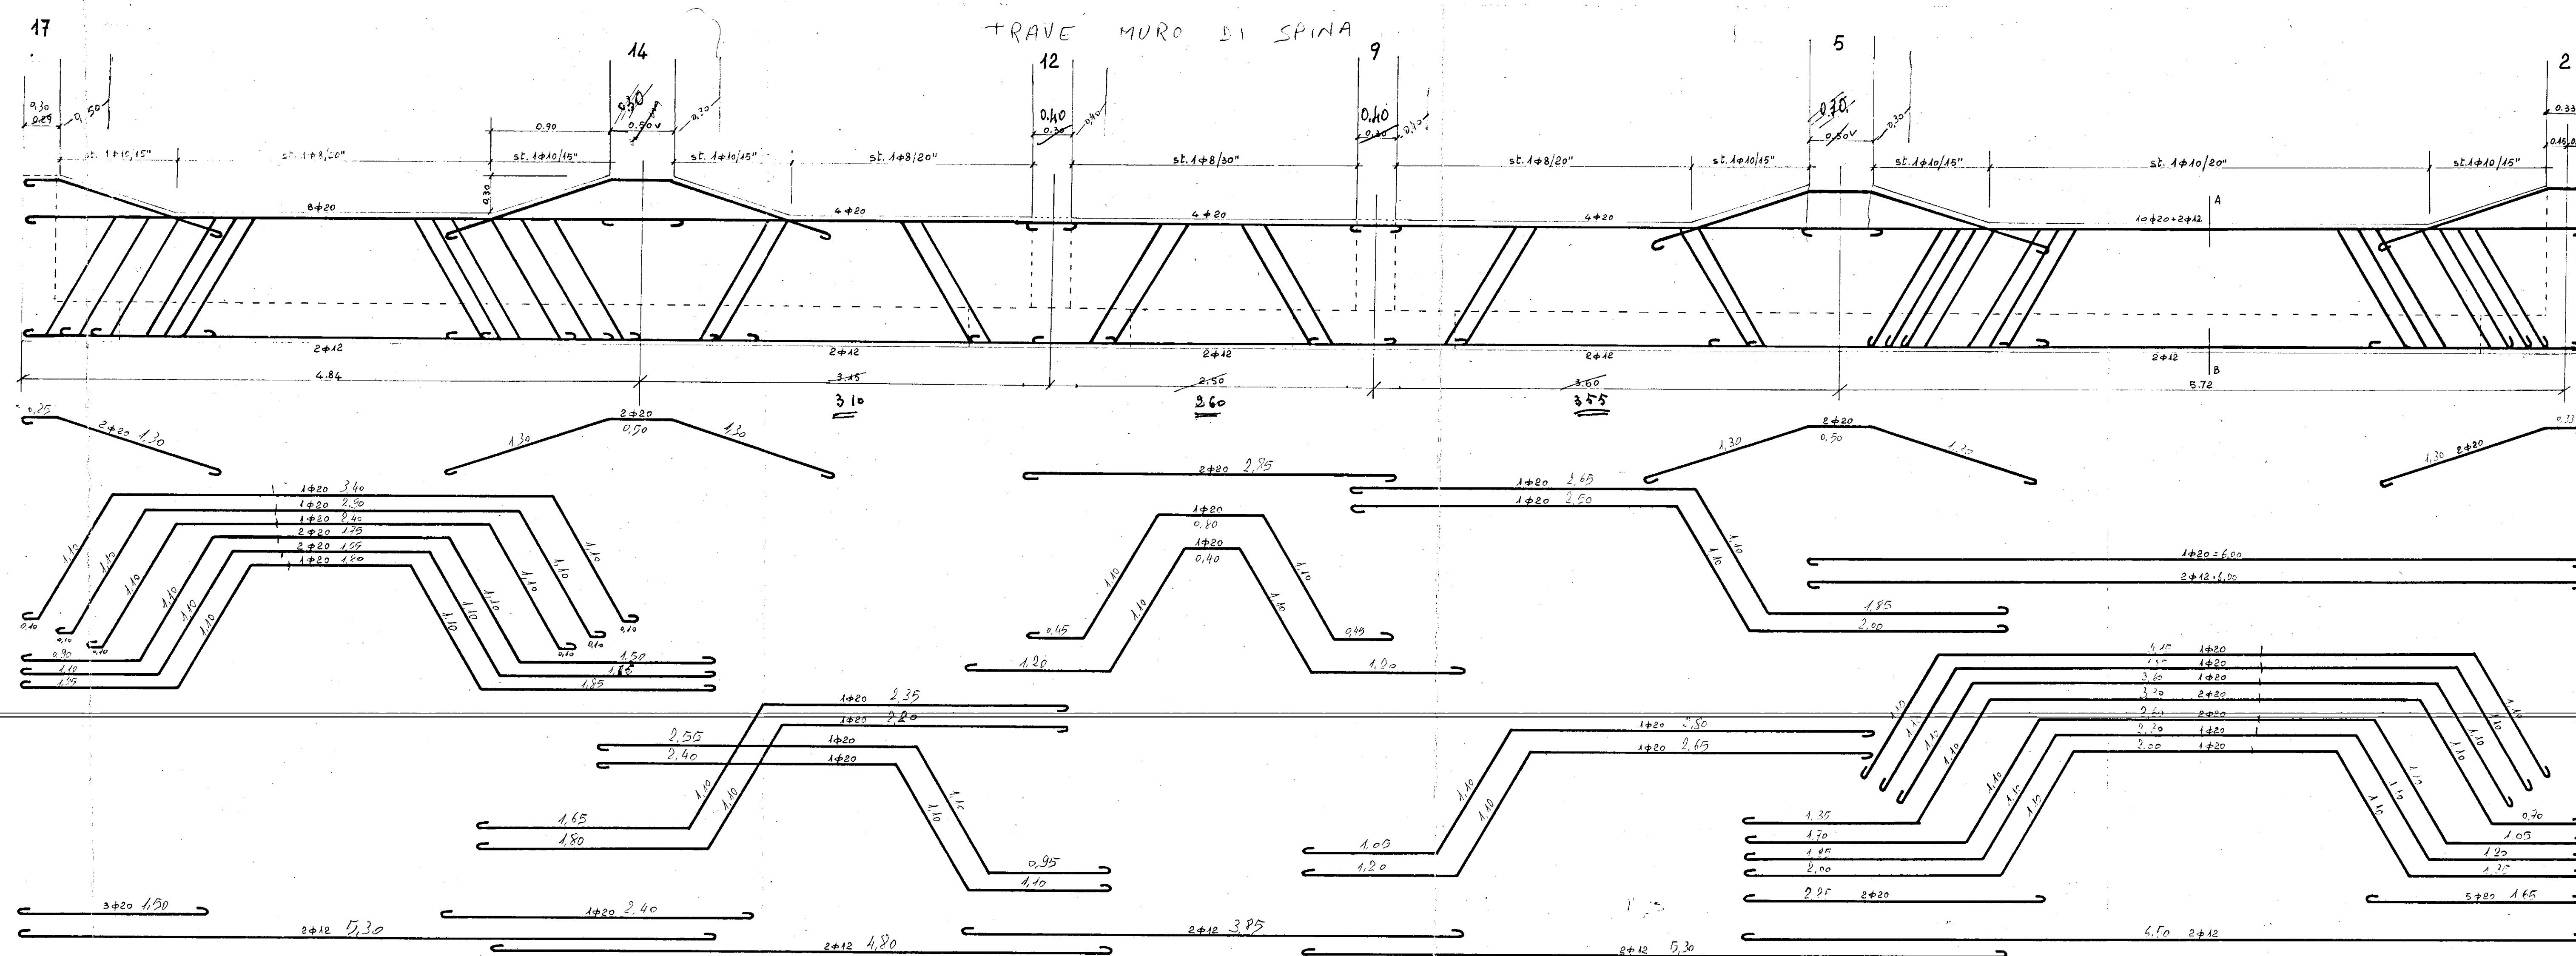

Sezione A-B

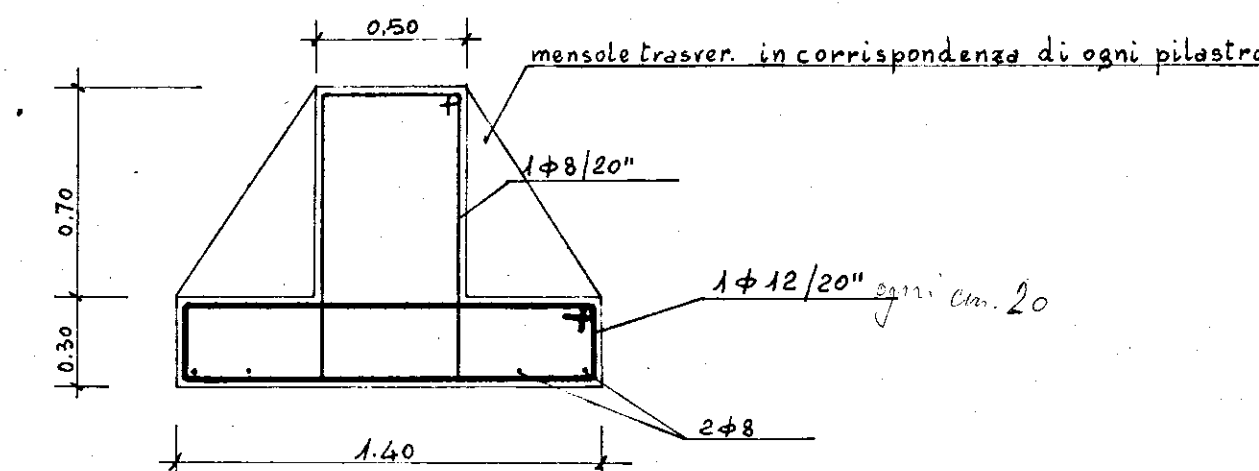

2/8/1957 - Richiesta dell'armatore della 1^a pelagiana;
N.B. - Tutte le lunghezze da lui segnate in corrispondenza
 dei diversi giorni sono al netto dei giorni che vanno
 quindi aggiunti di volta in volta. 1^a pelagiana

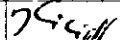CEMENTO "500" - FERRO OMAG.	I.A.C.P.	GESTIONE I.N.A.-CASA-BRINDISI	DISEGNATO DA	FIRMA	DATA
	<u>FABBRICATO COMMENDA OVEST</u> <u>IMPRESA: ING. S. DE LUCA</u> <u>FONDAZIONE: TRAVE DI SPINA</u>		SCALE		14-7-57
	ST. TEC. DOTT. ING. F. CICIRILLO - G. MARASCO - LECCE		1:25	TAV. 2	
	VIA S. LAZZARO 30			