


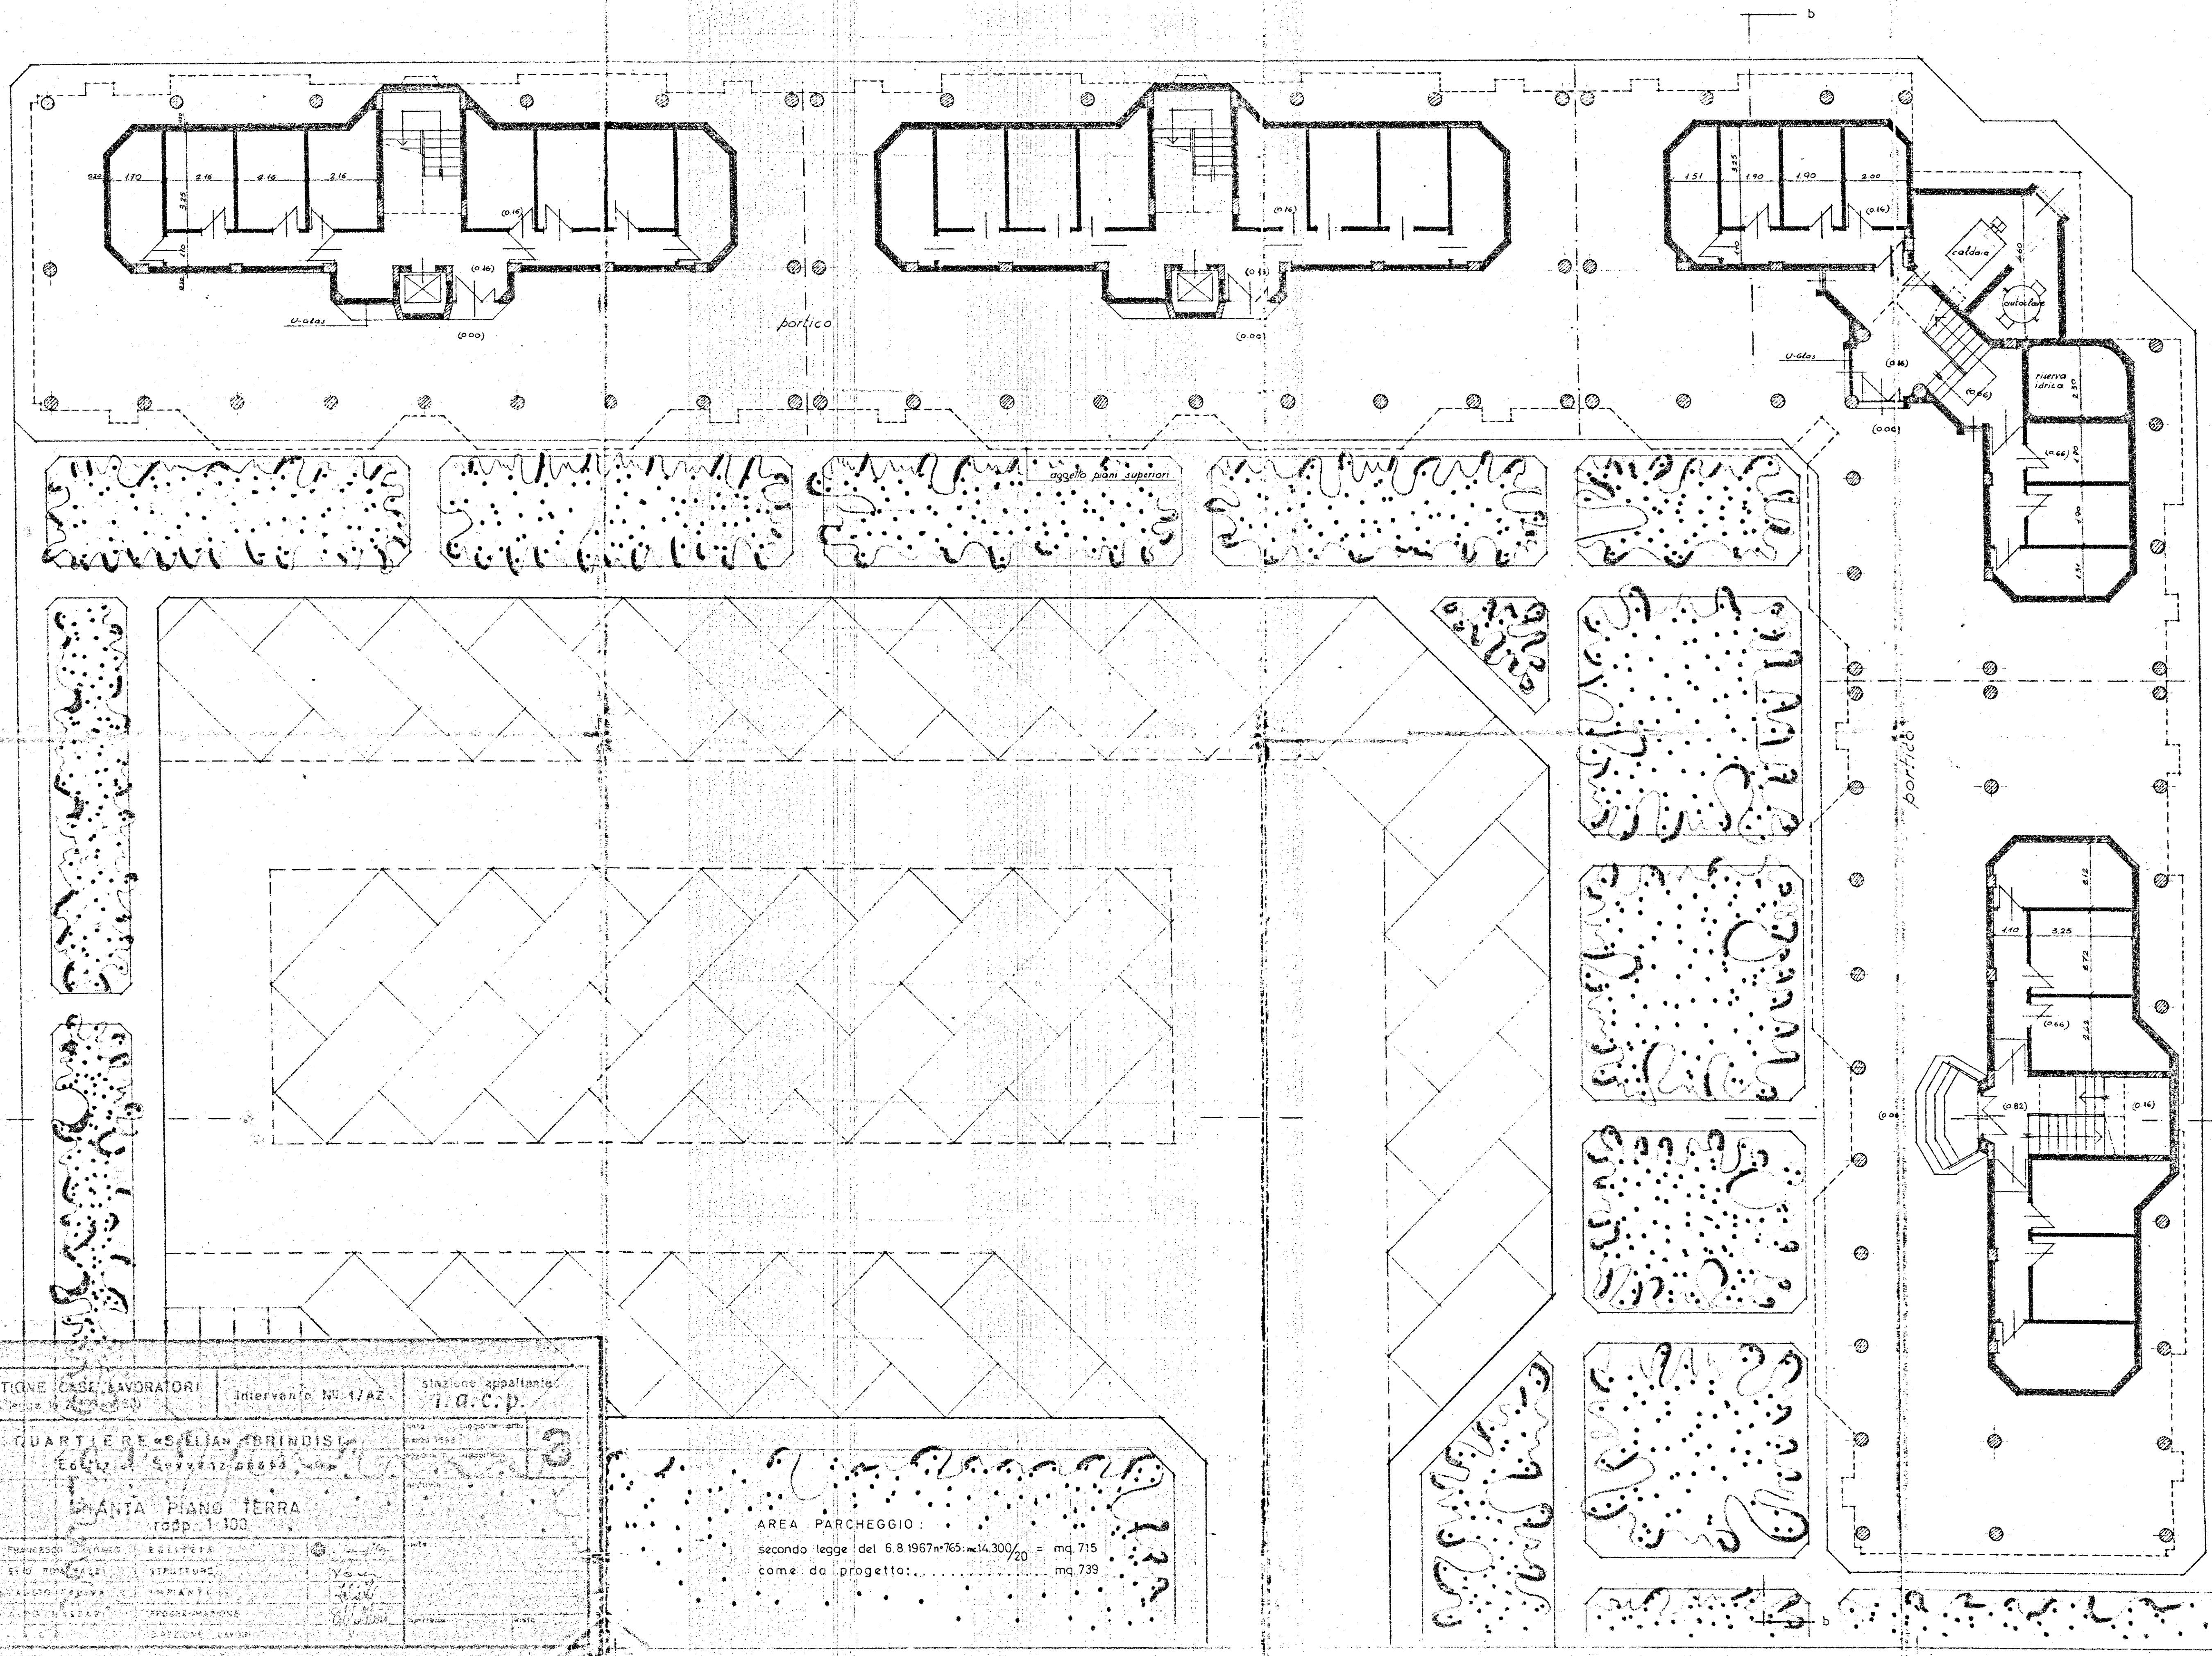

GESTIONE CASE LAVORATORI		Intervento N° 4/AZ.		Stazione appaltante I.A.C.P.	
QUARTIERE «S. ELIA» BRINDISI					
PIANTA PIANO TERRA					
rapp. 1:100					

AREA PARCHEGGIO:
secondo legge del 6.8.1967 n° 765: $\frac{m^2 14.300}{20} = m^2 715$
come da progetto: $m^2 739$