

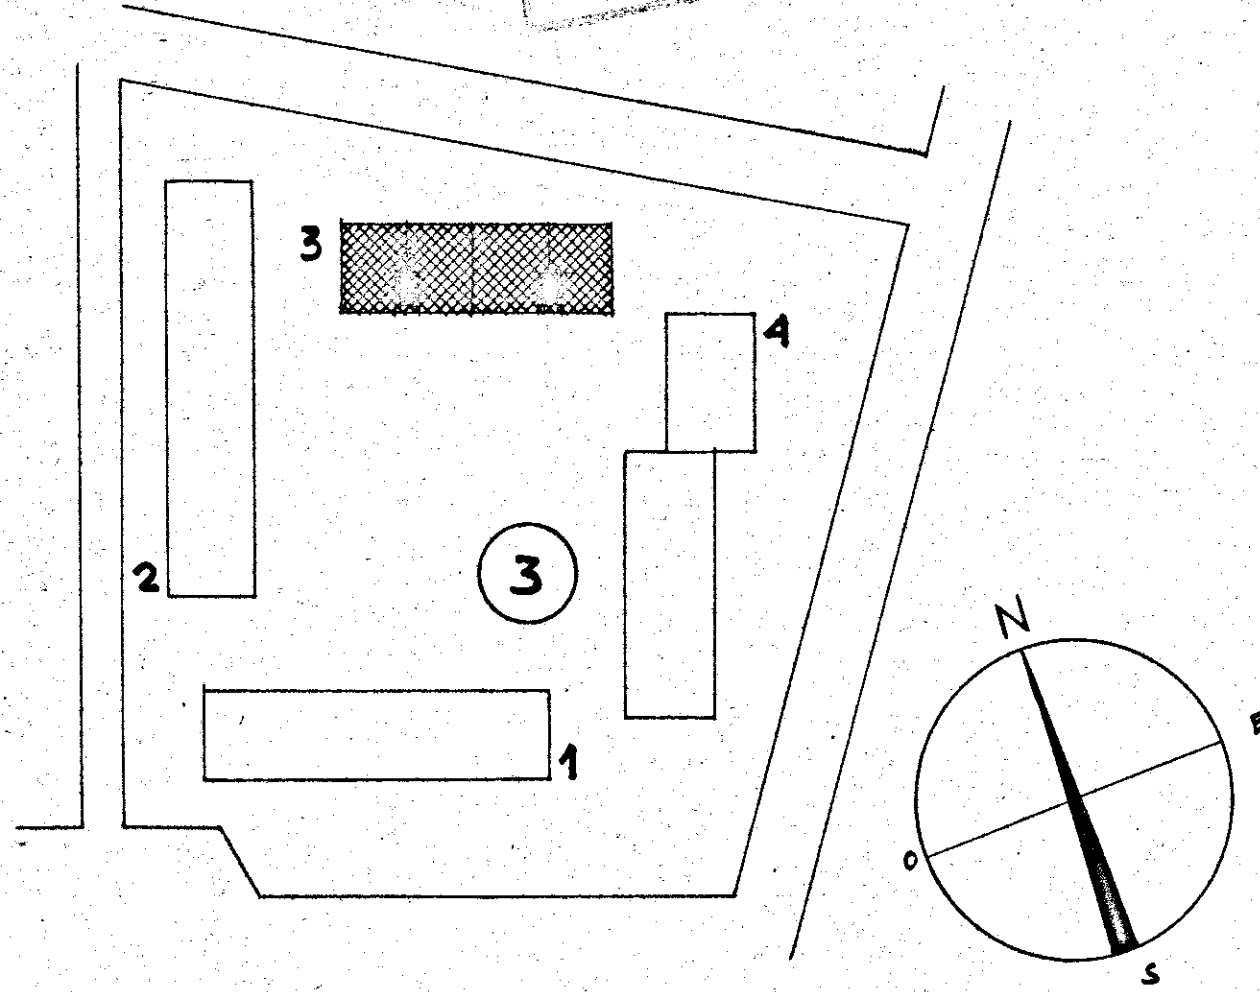
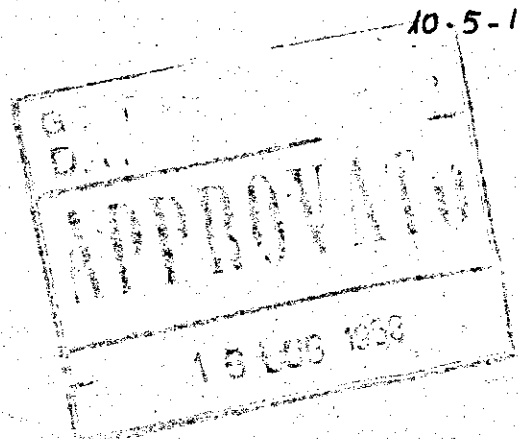


|               |                                        |                         |                     |
|---------------|----------------------------------------|-------------------------|---------------------|
| A 24          | C.E.P. BRINDISI                        |                         |                     |
|               | QUARTIERE COORDINATO RIONE "PARADISO." |                         |                     |
|               | I.A.C.P.-INA con                       | PROGETTO ESECUTIVO      | DIS. 69 bis. 75 bis |
|               | LOTTO N° 3                             | PIANTA PIANO SCANTINATO | RAPP. 1/100 e 1/50  |
| EDIFICIO N° 3 | GRUPPO ARCH. AMENDOLA. ROMA.           |                         | 10.4.1958           |
|               | 10.5.1958                              |                         |                     |

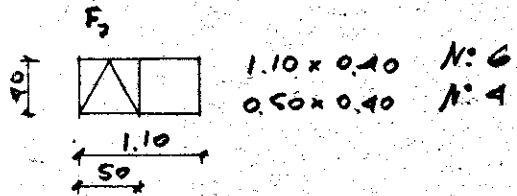


PROGETTISTI:  
 ARCH. GIUSEPPE AMENDOLA, CAPO GRUPPO  
 " MARIA TERESA SARNO  
 " CECILIA VARETTI  
 " LUIGI CREMONA  
 " ALDO VILLANI


TABELLA INFISSI ESTERNI ED INTERNI  
 PIANO SCANTINATO SCALE N° 2 APP. N° 4

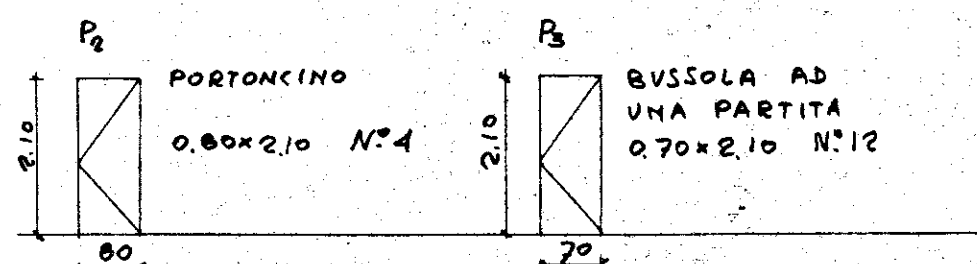

N.B.  
 LE LUCI SONO RIFERITE AL NETTO

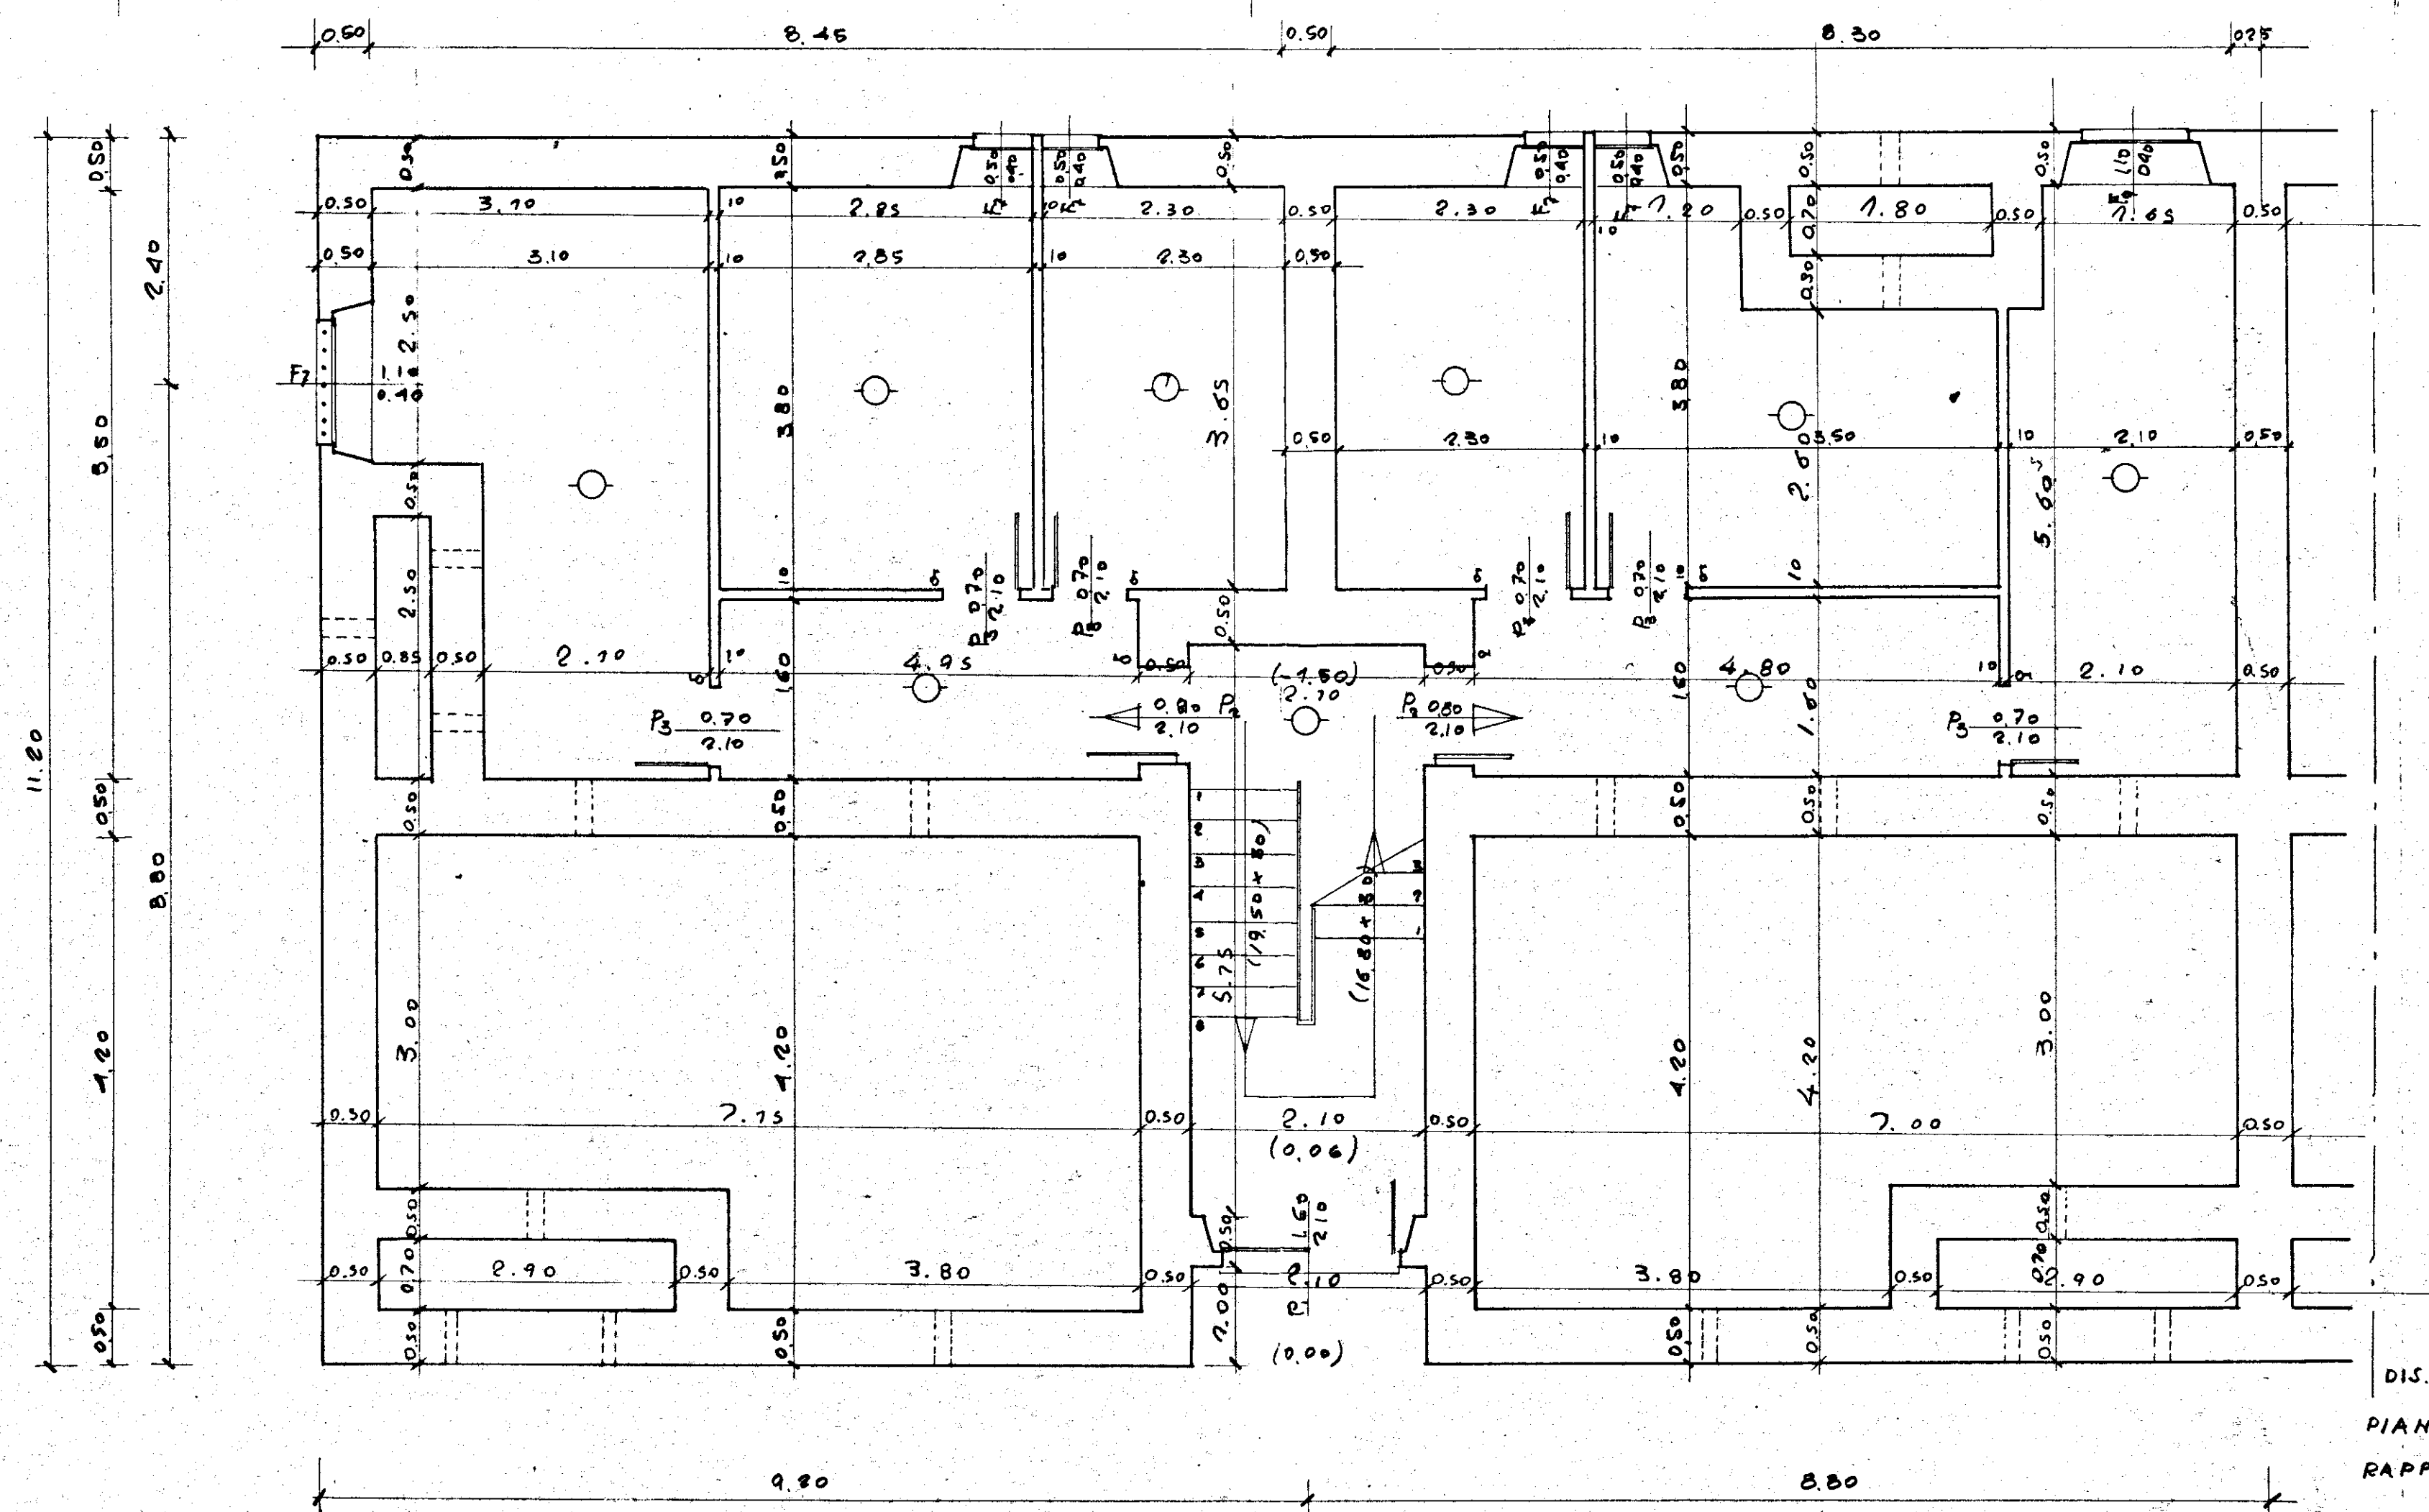

DIS. N° 75 BIS  
 PIANO SCANTINATO  
 RAPP. 1:50

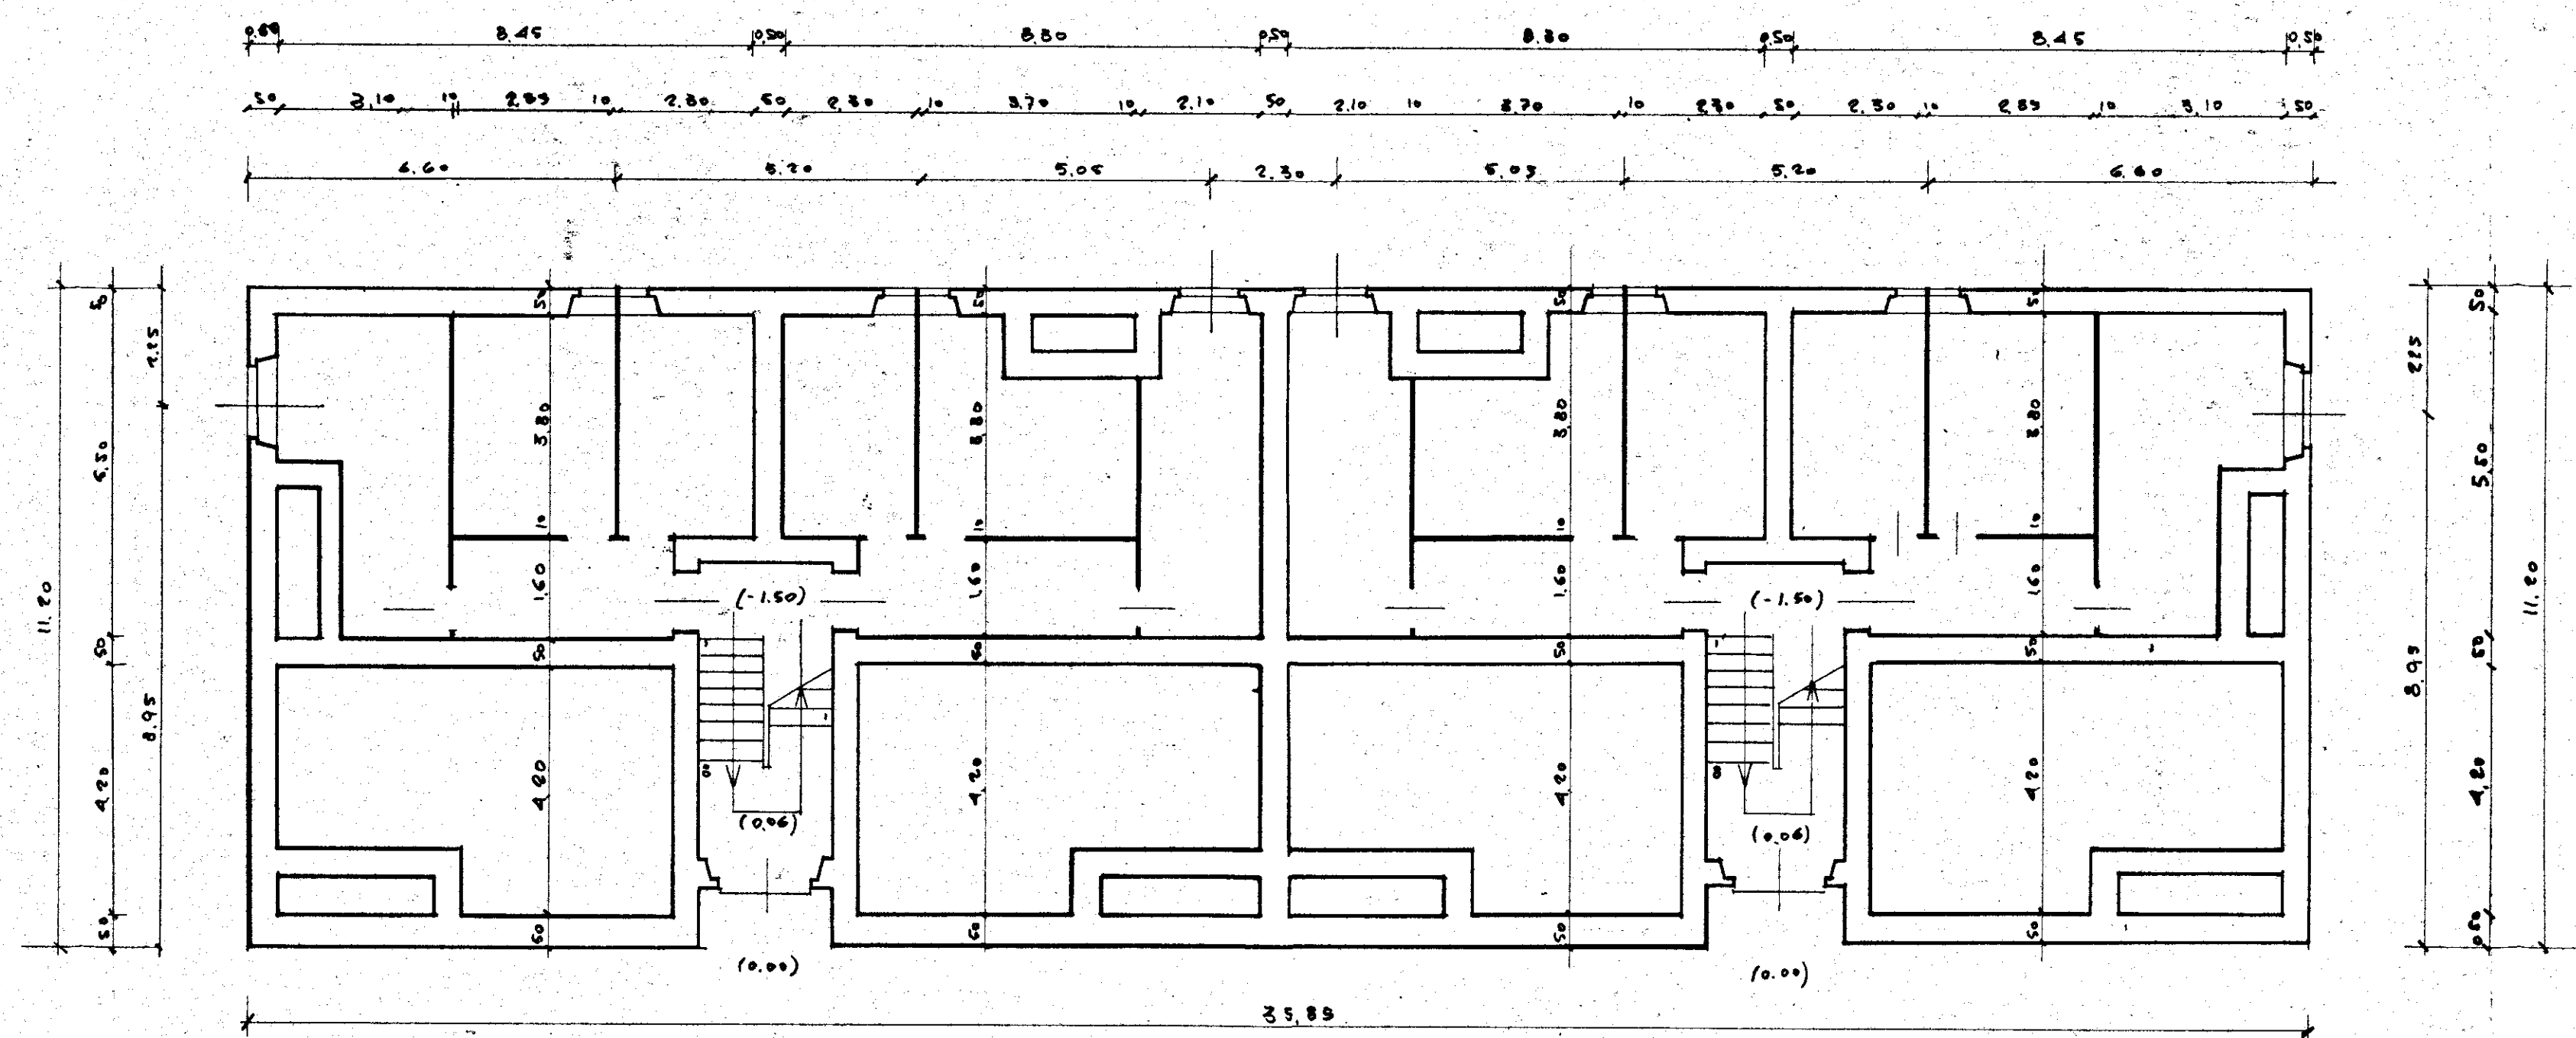

DIS. N° 75 BIS  
 PIANTA PIANO SCANTINATO  
 RAPP. 1:100