



Gestione CaseLavoratori LEGGE 14-2-1963 n°60	ART. 15/3	I.A.C.P. STAZIONE APPALTANTE-BRINDISI
BRINDISI FABBRICATO SOCIALE COOP VA SPERANZA ALLA VIA M.S.MICHELE		
SEZIONE A-B 1:50 PARTICOLARI 1:20		
dott.ing. Giuseppe Marasco	PROGETTISTA	
dott. ing. Nerina Vivarelli	IMPIANTI	
dott. ing. Franco Cicirillo	STRUTTURE IN C.A.	
dott. ing. Giuseppe Marasco	DIRETTORE LAVORI	24 SET. 1988
		TAV. 6

1c

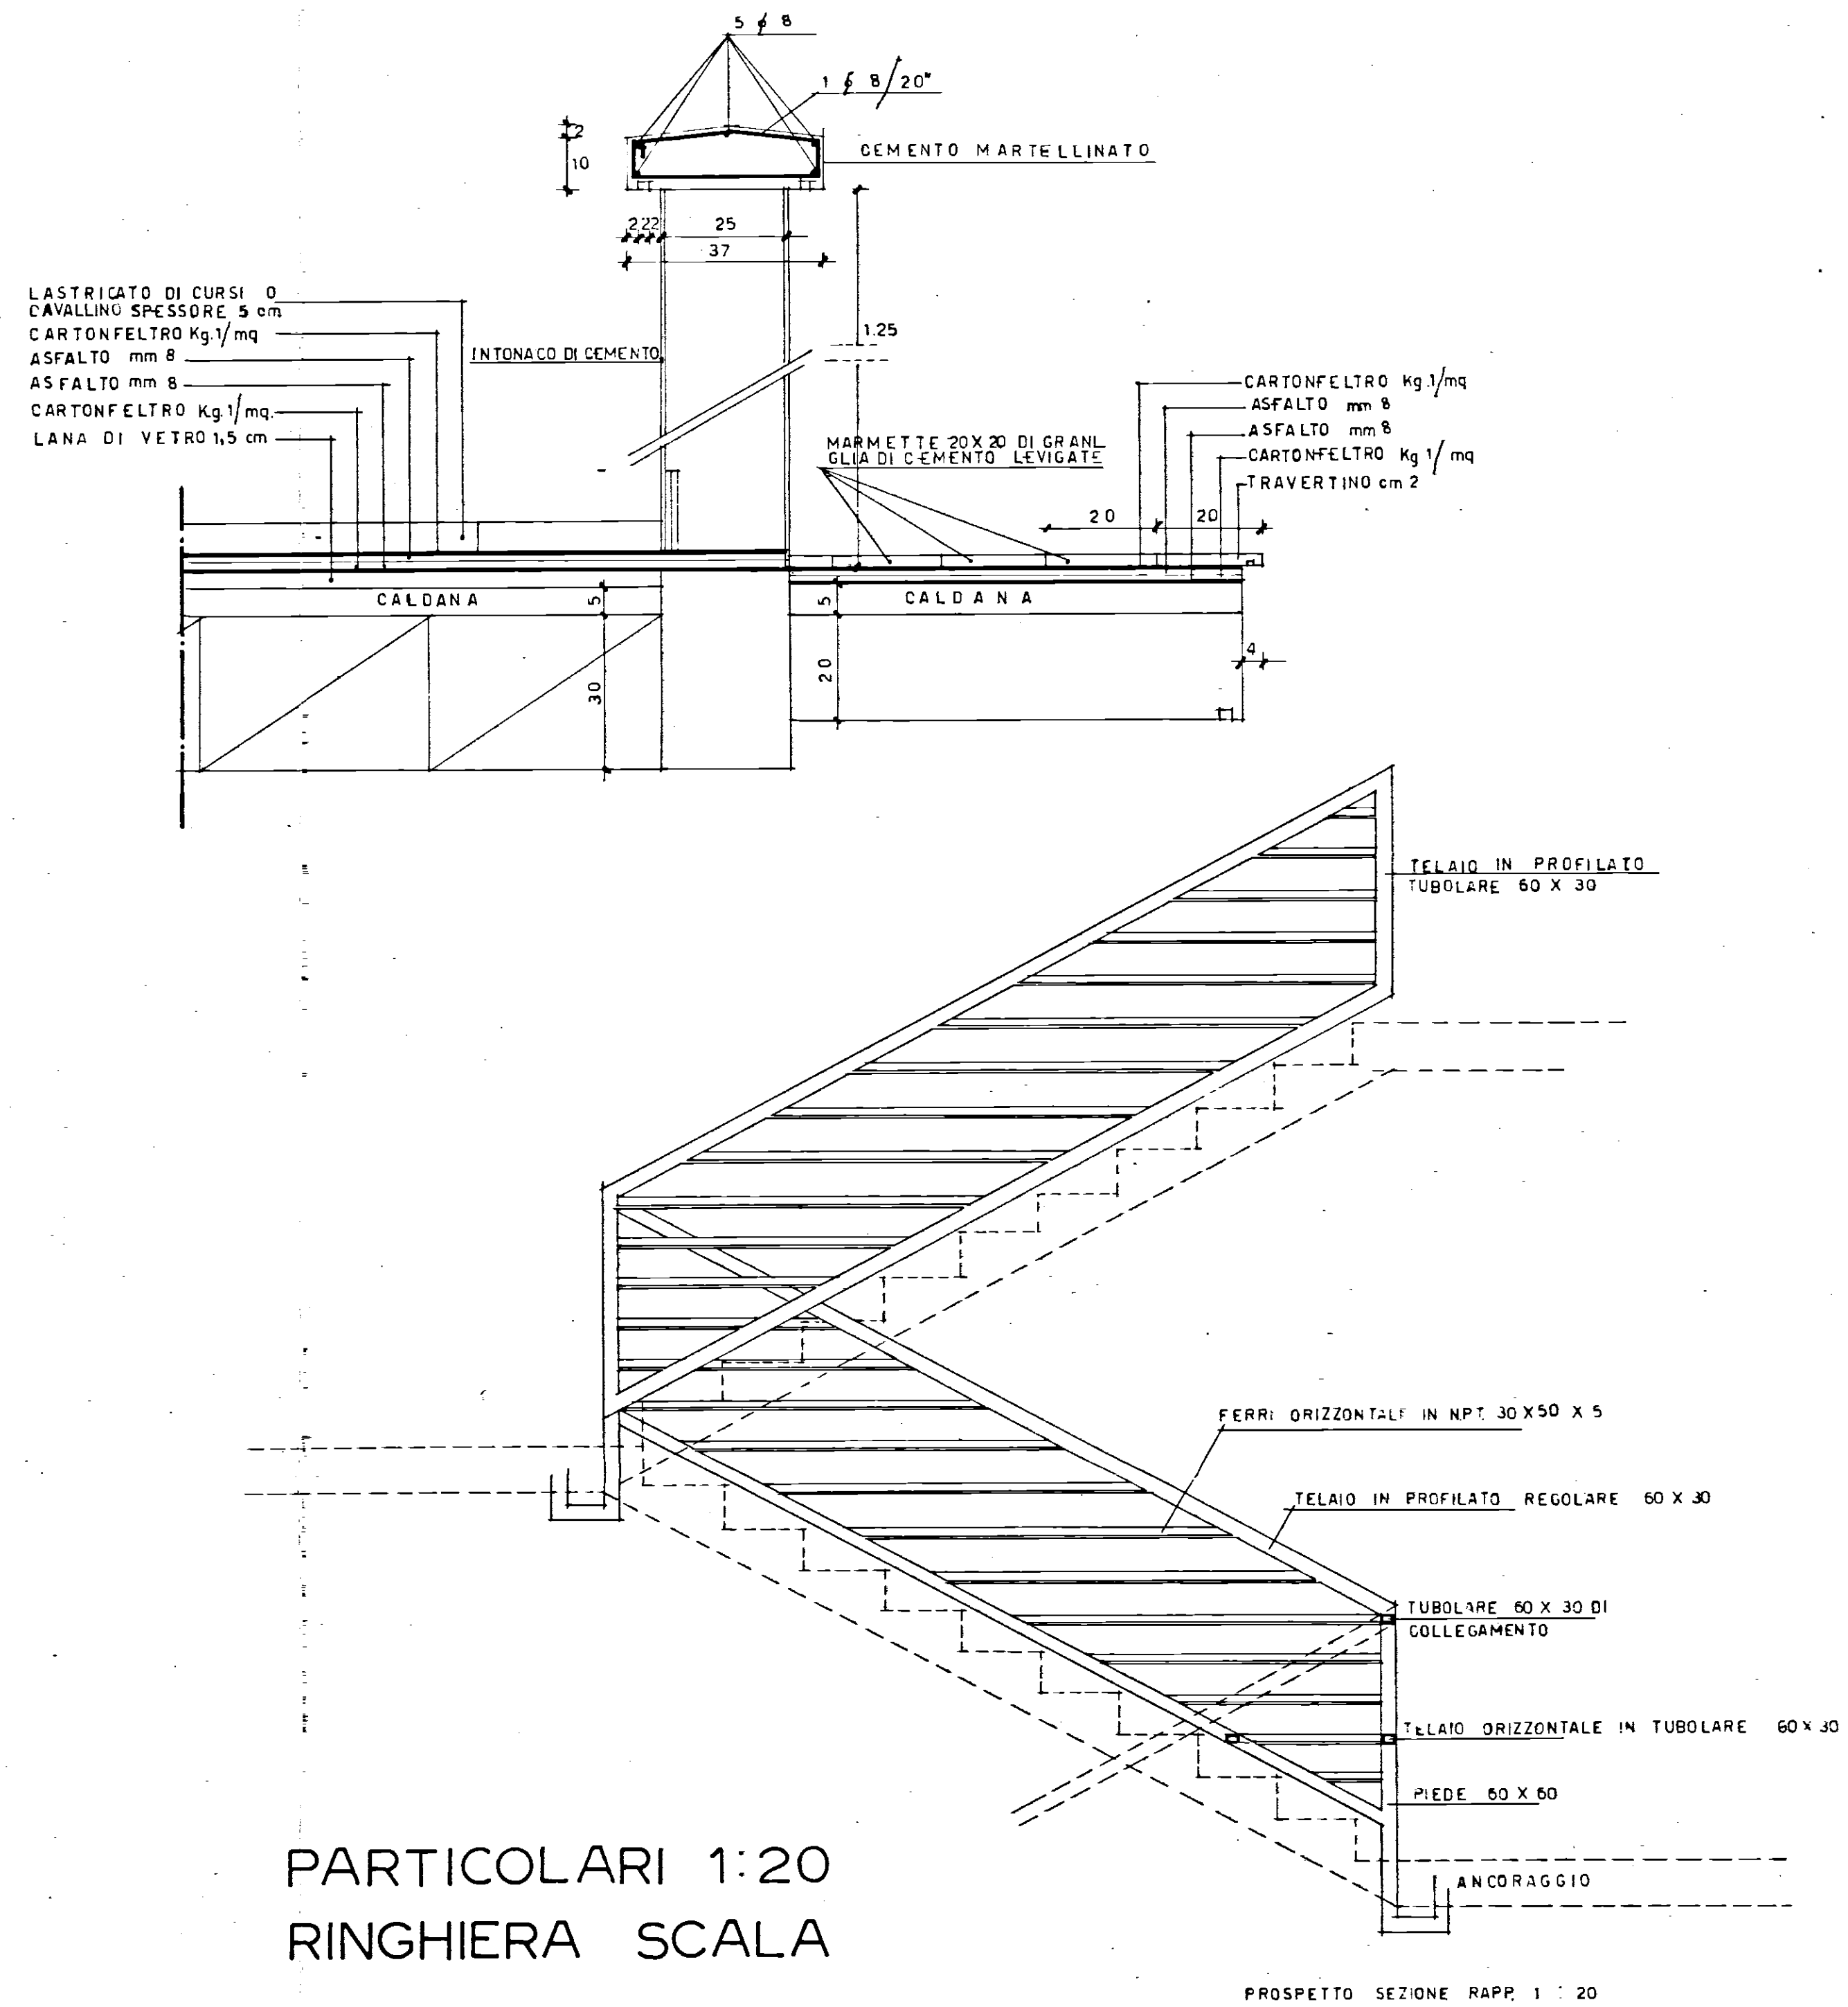

PARTICOLARI 1:20
RINGHIERA SCALA

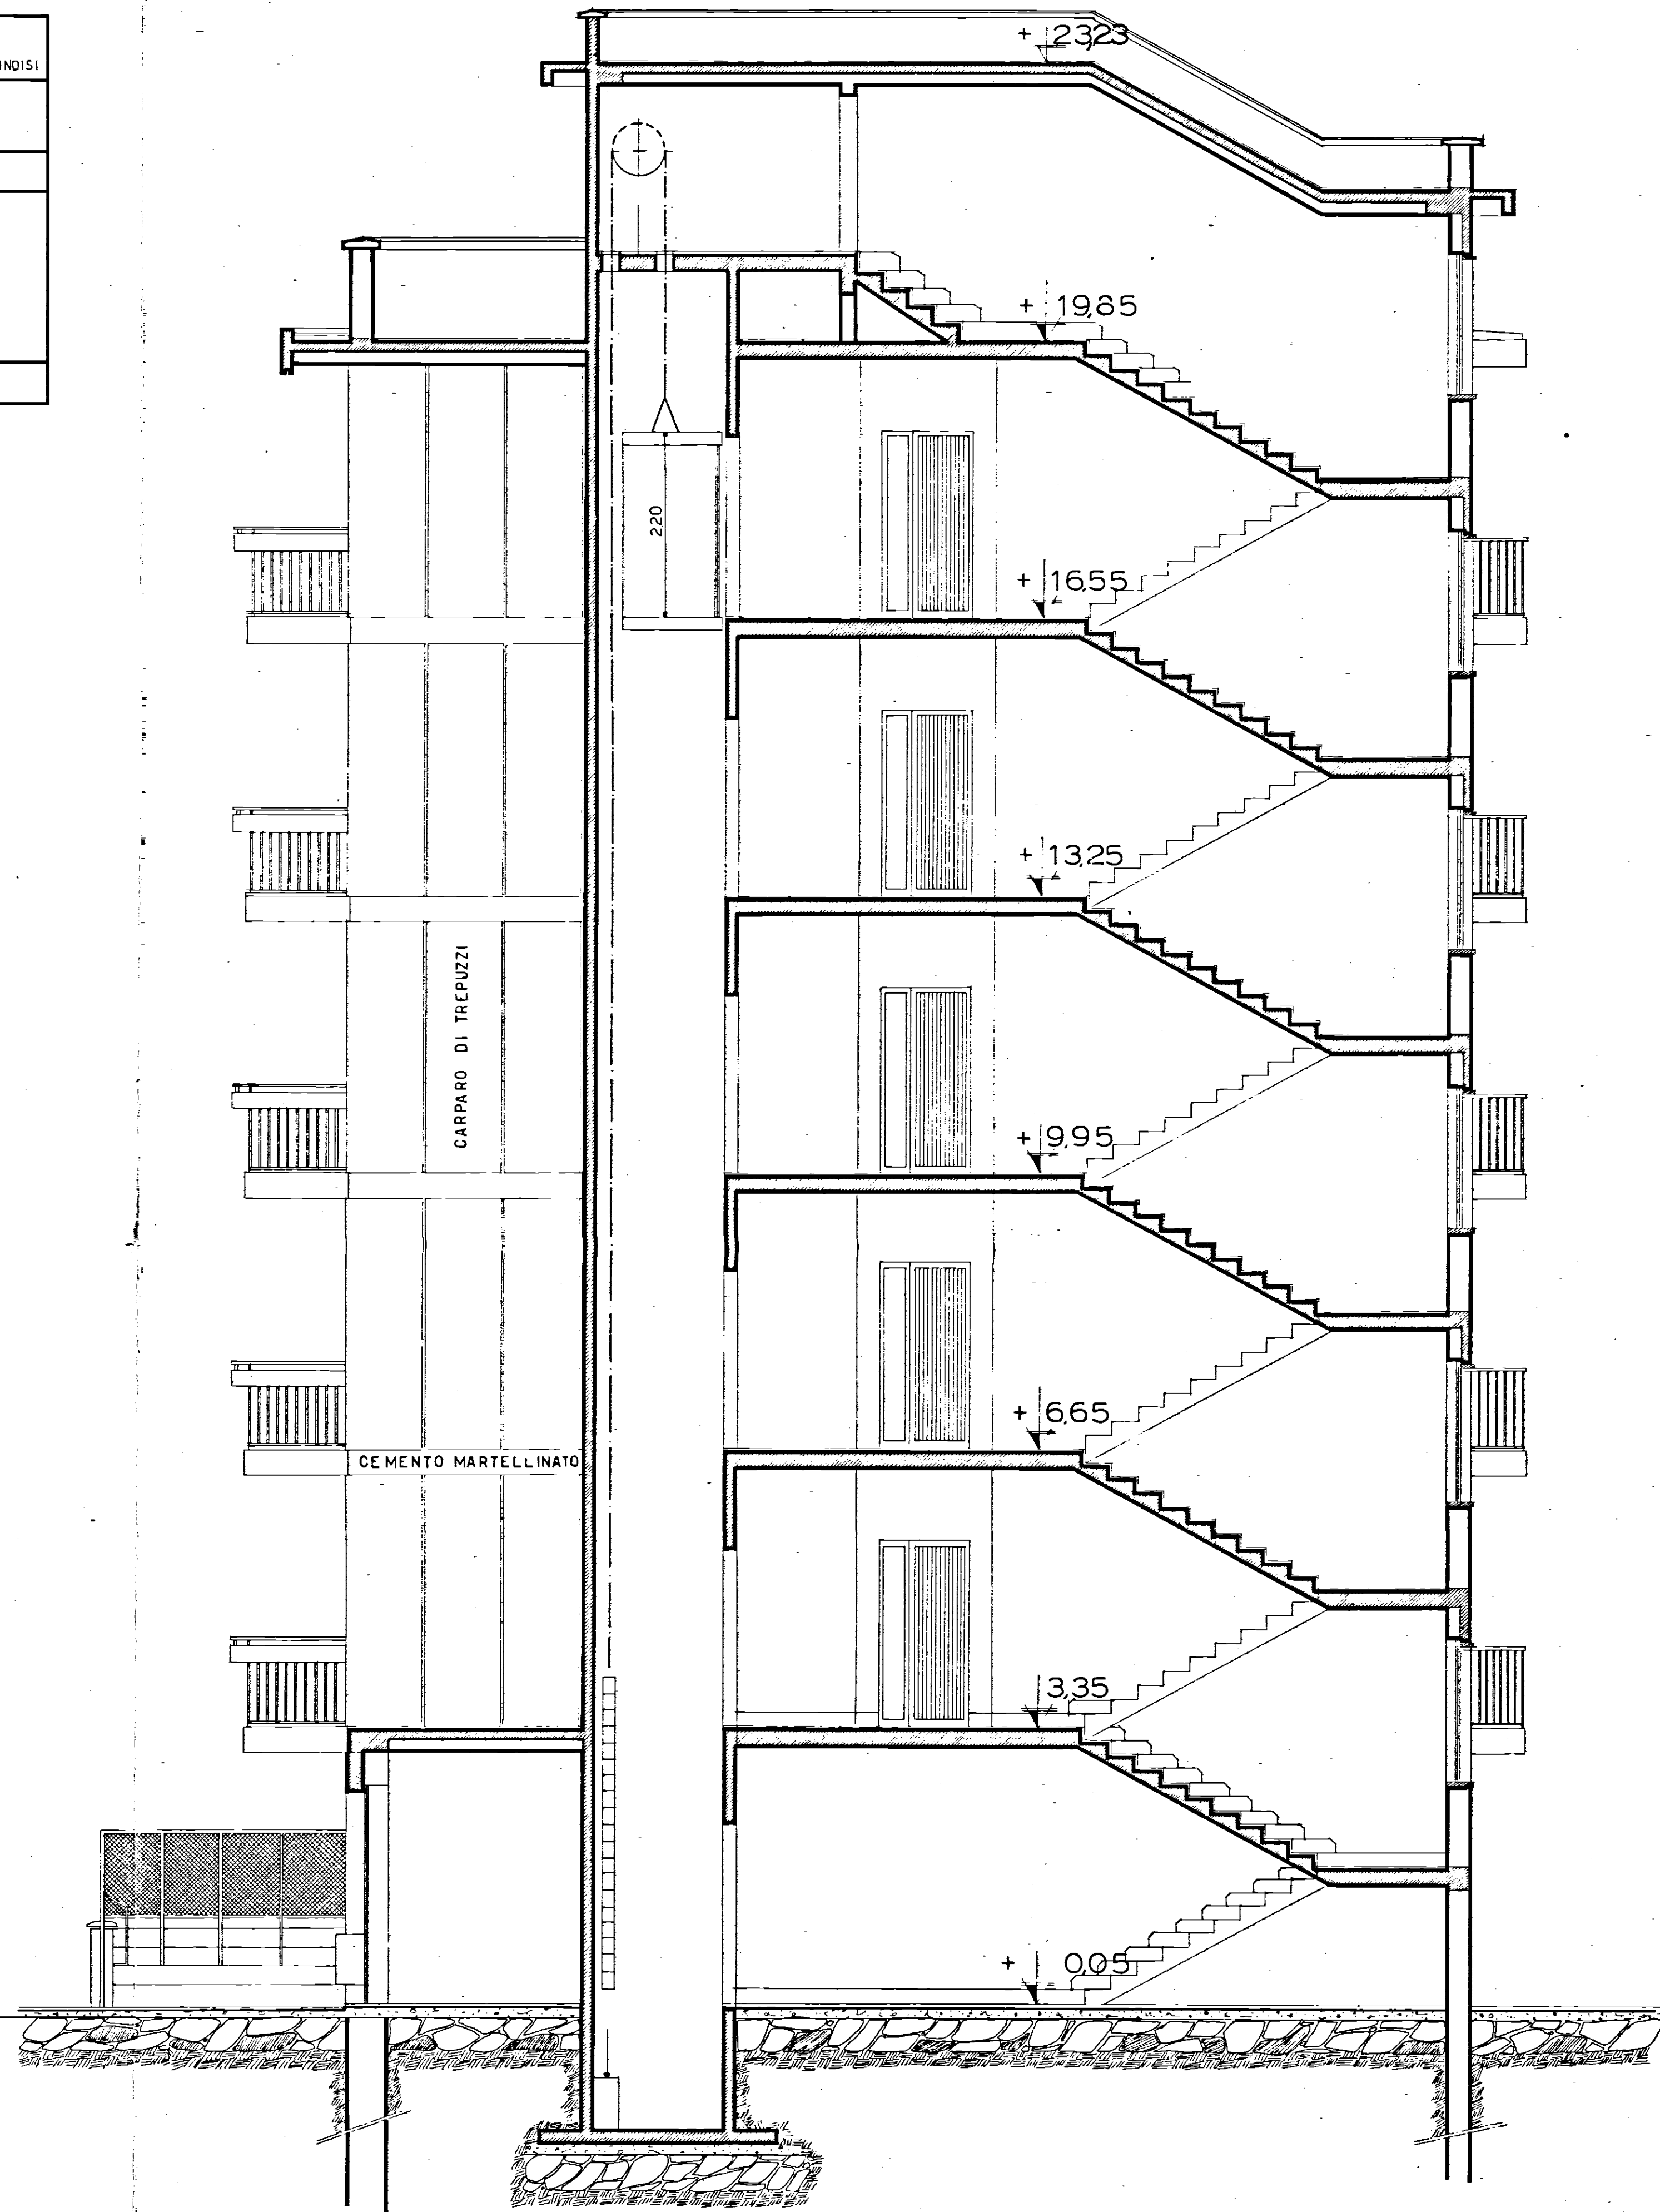