

Comune di Collino San Marco  
Brindisi

Legge 30-12-1960, n. 1676


Casa di abitazione di n. 4 vani  
utili ed accessori

PROPRIETARIO: GIANGREGO COSILLO



Disegni scala 1:100

Il proprietario


firmato: U. Vallarino, Giancristo Cosilino; Avv.  
Vincenzo Palma, funzionario rogante.

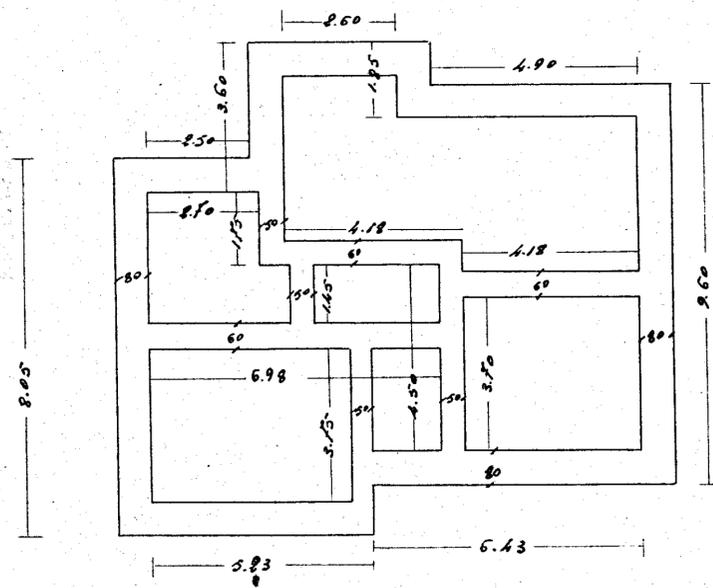

Per scala tendenziosa

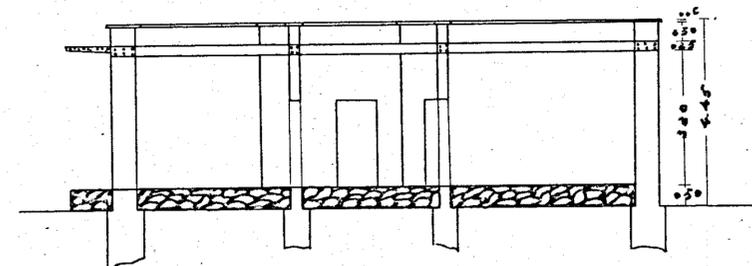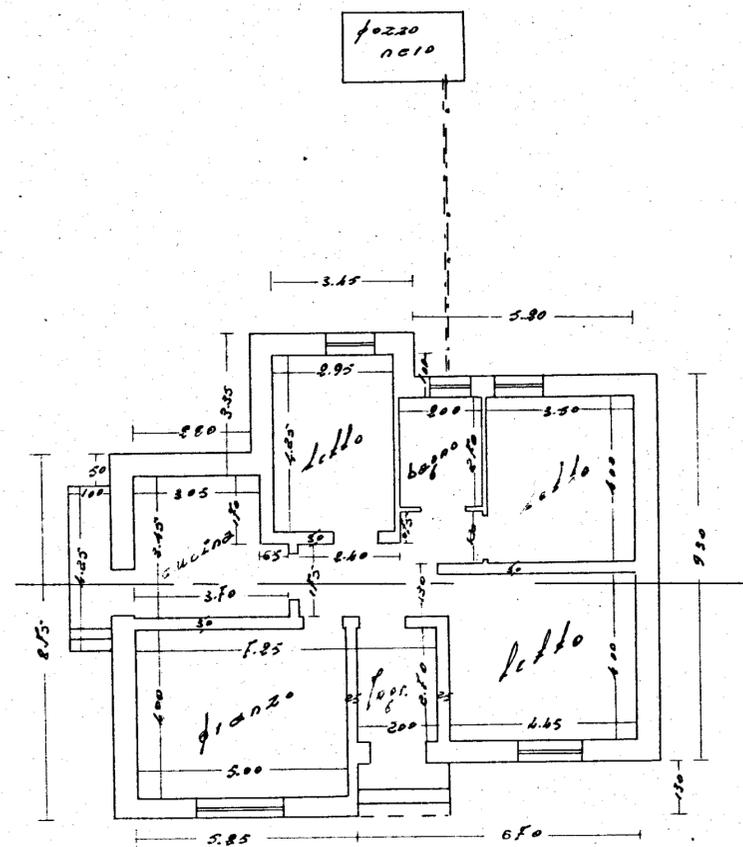

Sezione A-B

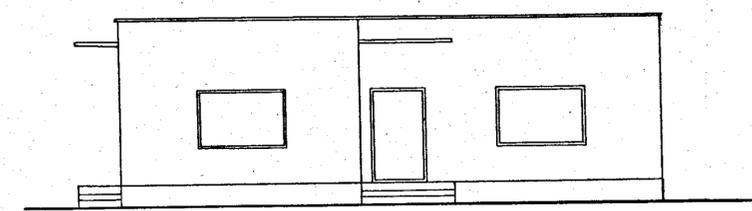

Landscape

Tabella delle superfici utili  
destinate all'abitazione

1 camera due letti	4.45 x 4.00 =	mg. 17.80
2 " " un letto	4.00 x 3.50 =	14.00
3 " " " "	4.35 x 2.95 =	12.83
4 Pranzo	5.00 x 4.05 =	20.25
5 Ingresso	2.00 x 2.75 =	5.50
6 Cucina	(3.00 x 3.45) + (2.70 x 1.75) =	11.57
7 Bagno	2.00 x 2.50 =	5.00
8 Disimp.	(2.40 x 1.75) + (2.90 x 1.30) + (1.20 x 2.00) =	7.77

Superf. utile complessiva mg. 94.68  
" " ammissibile " 95.00