
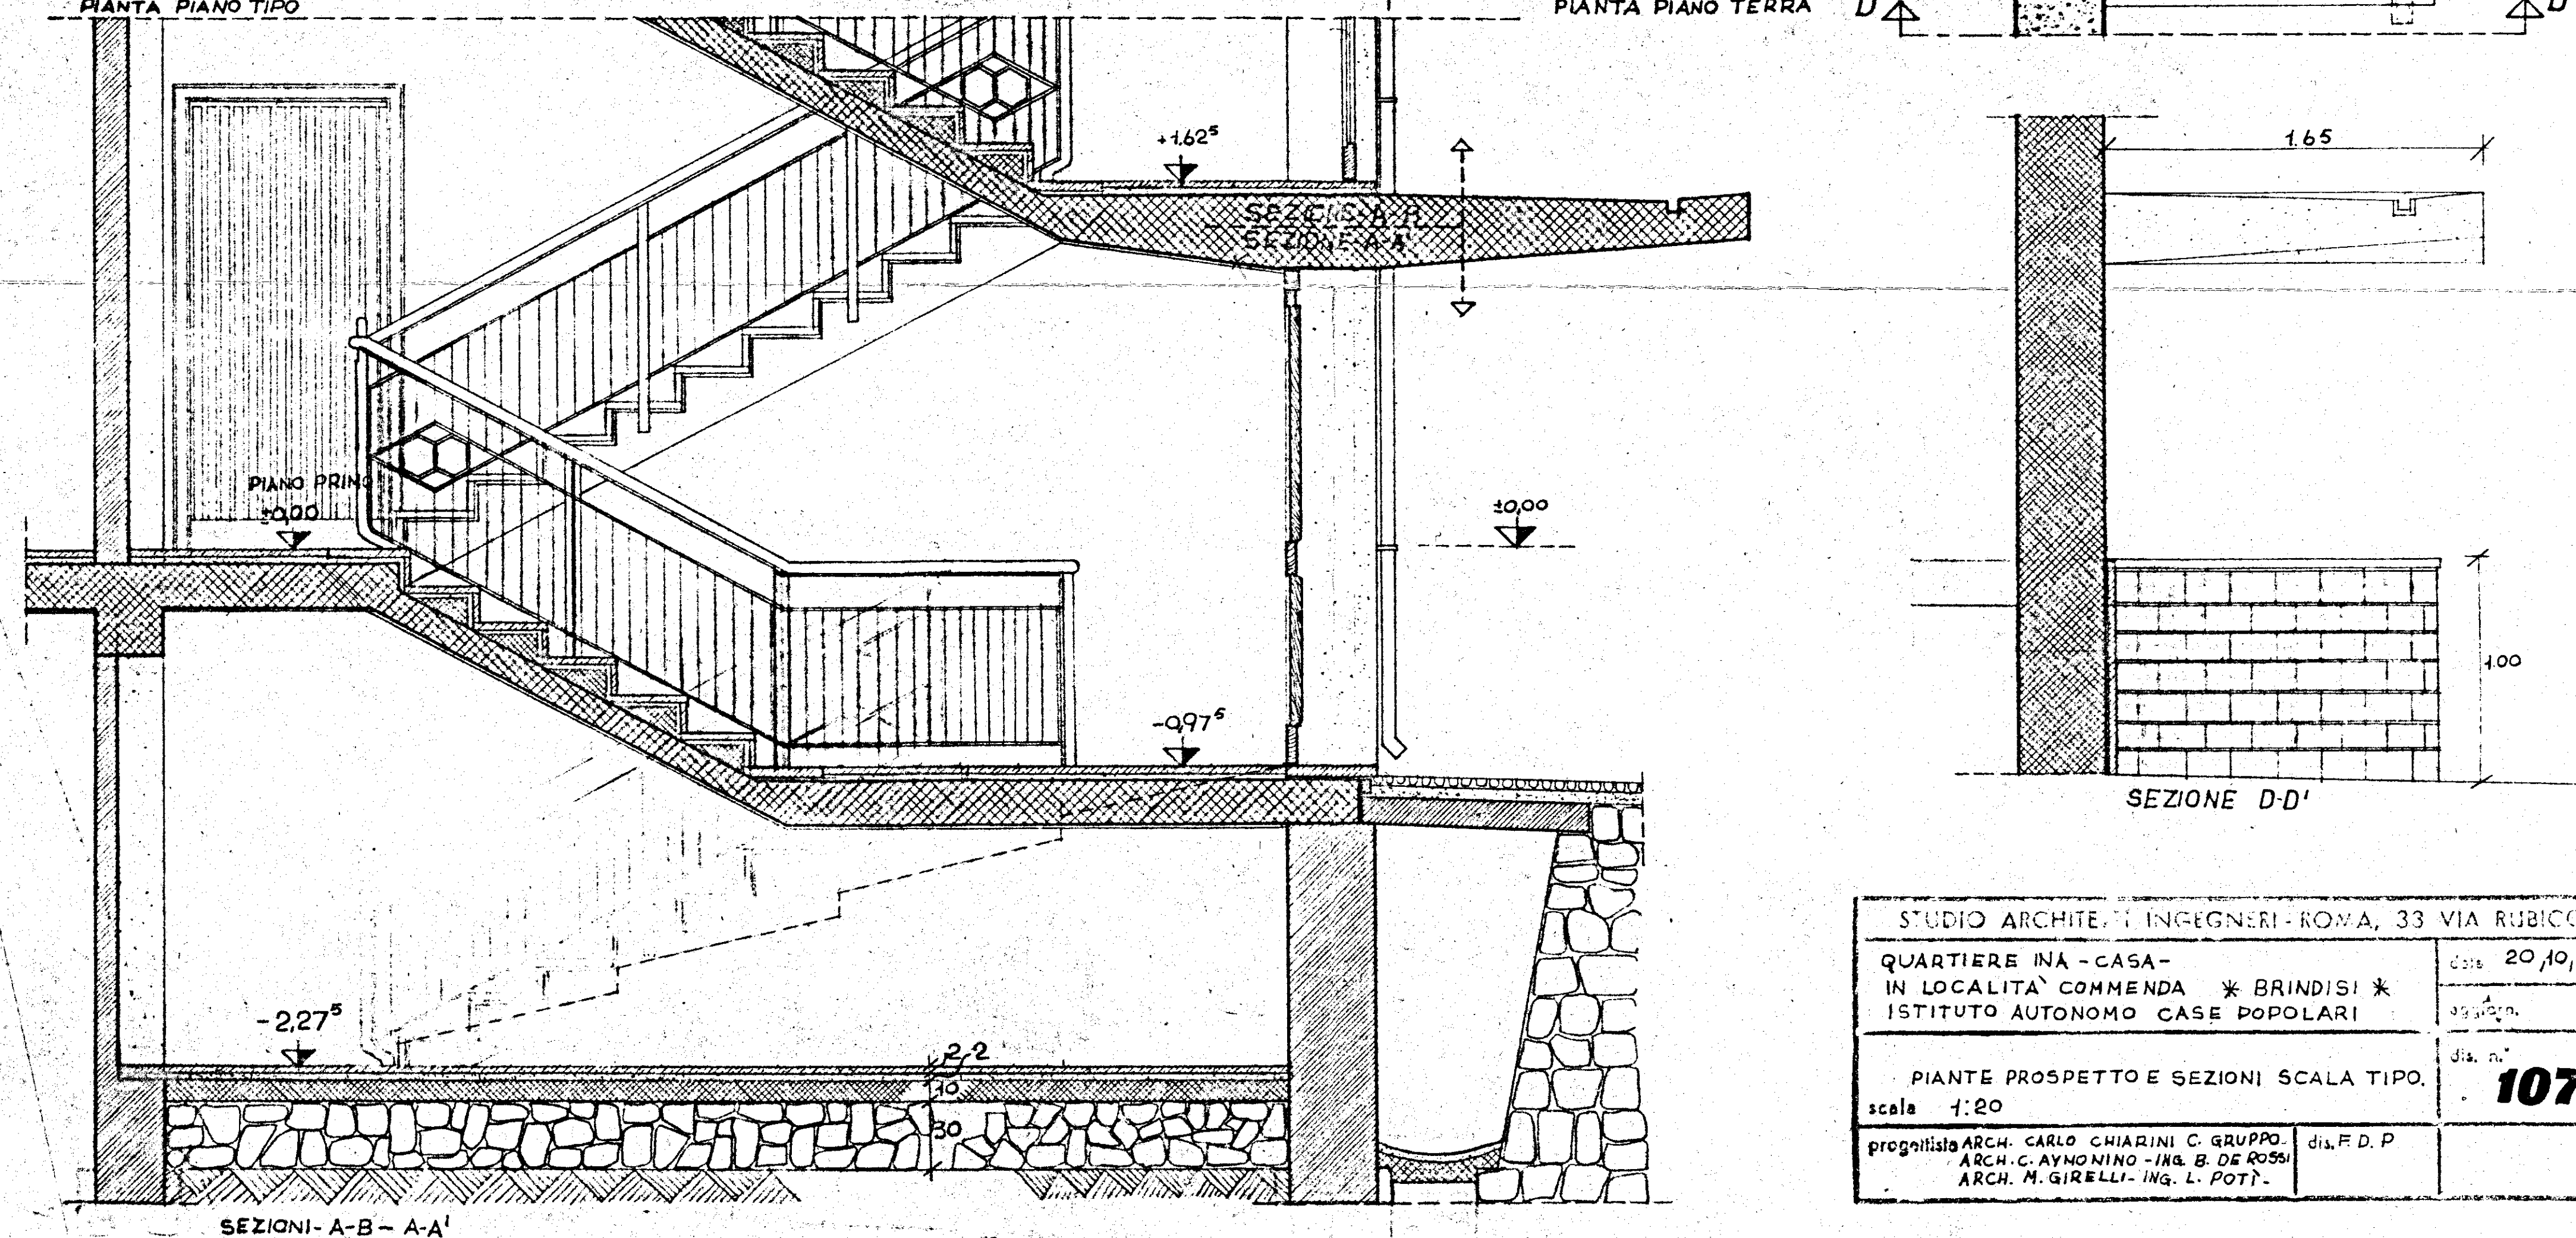
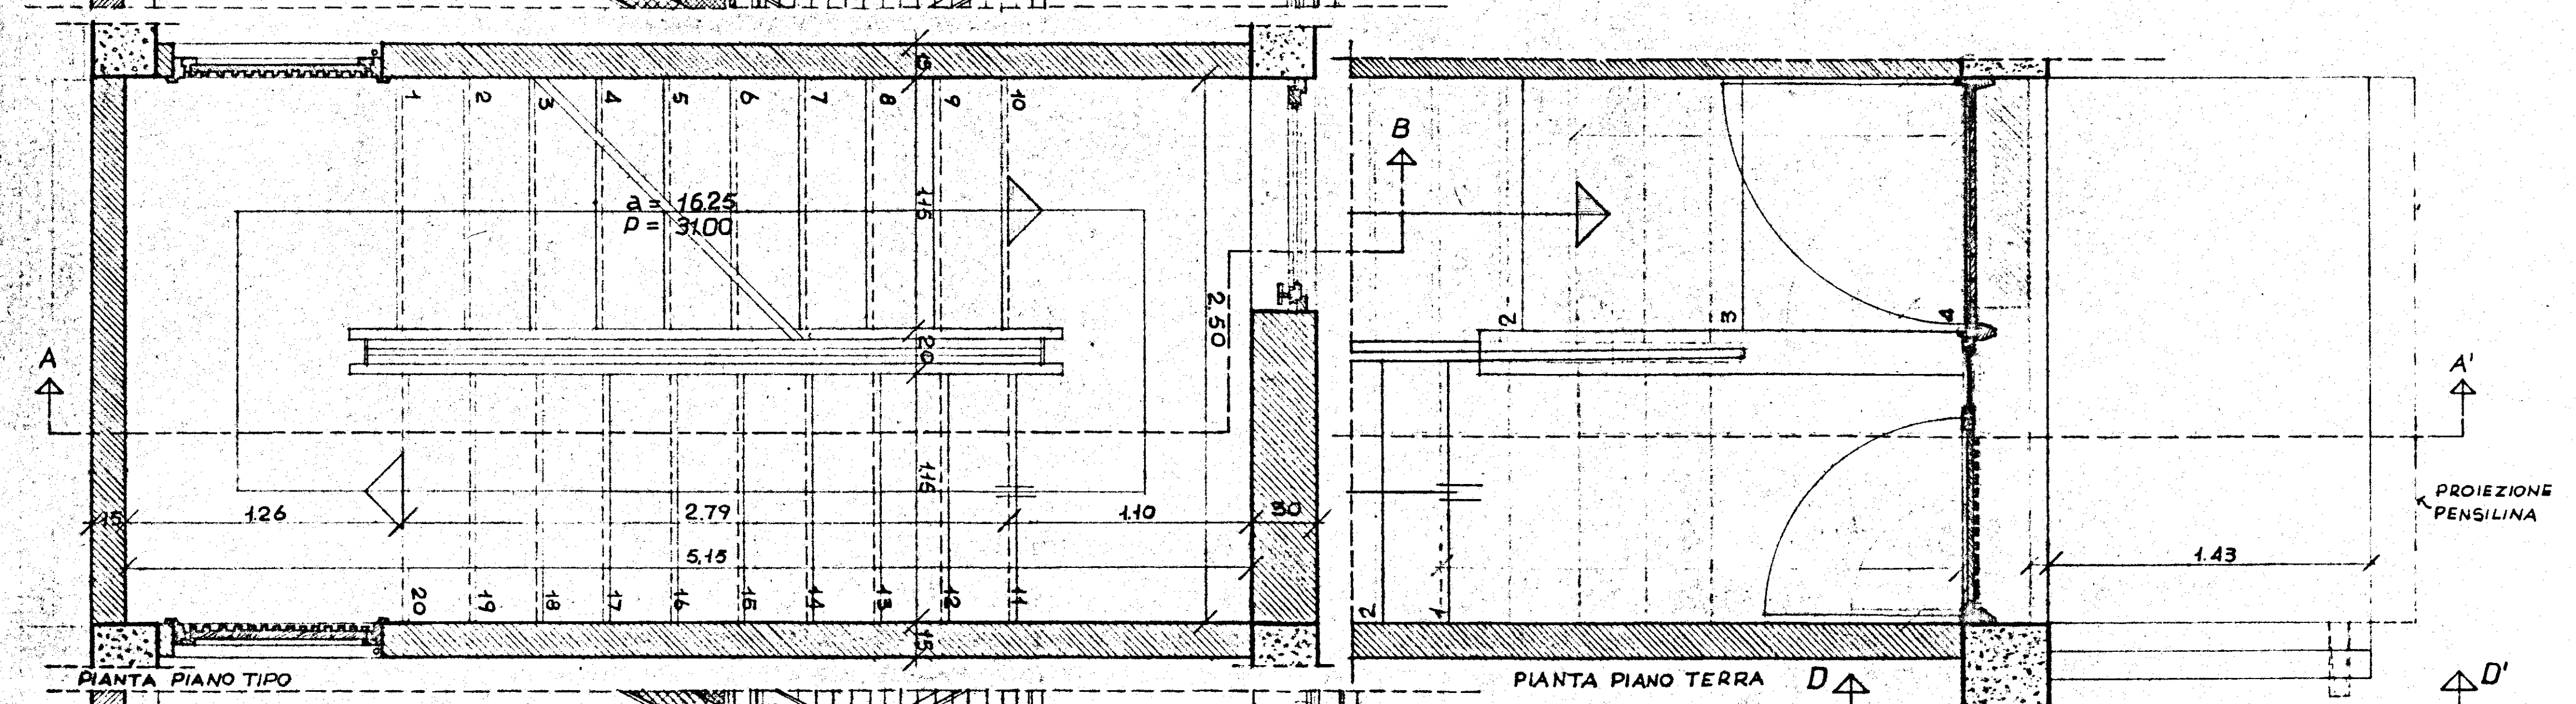


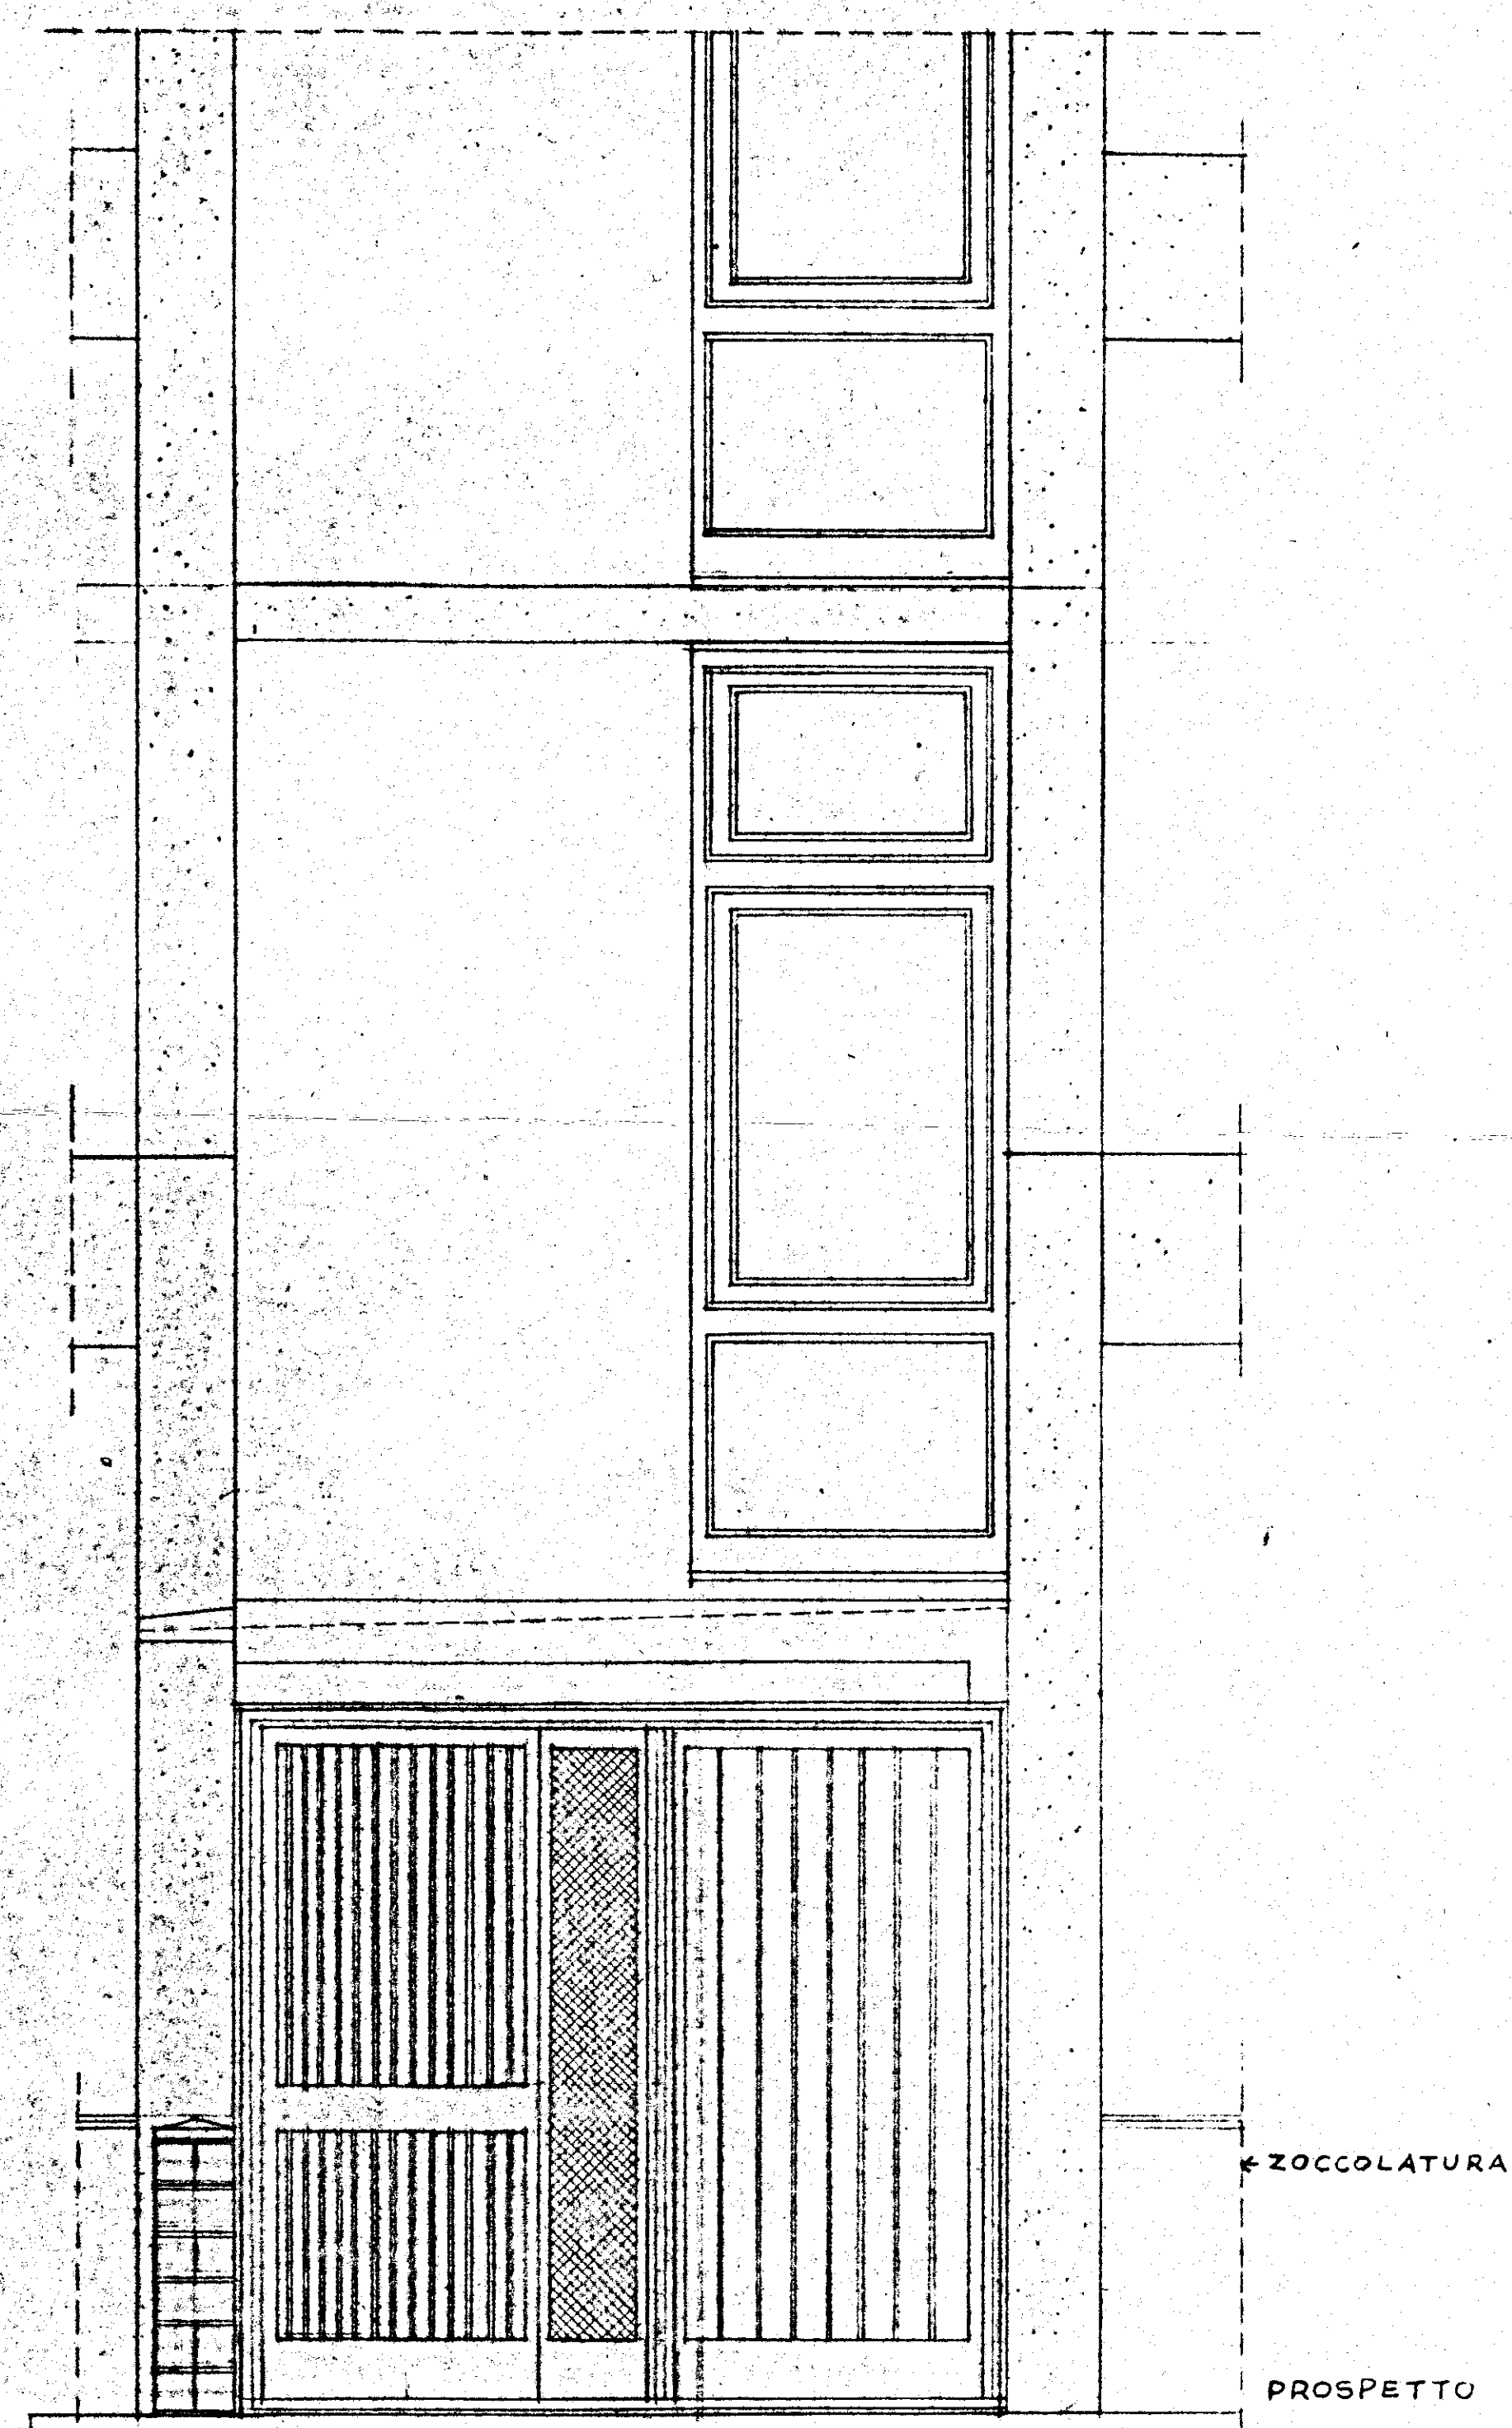

|   |                 |
|---|-----------------|
| STUDIO ARCHIT. E INGEGNERI-ROMA, 33 VIA RUBICONE                                                                       |                 |
| QUARTIERE INA - CASA -<br>IND. ALITA' COMMENDA * BRINDISI *<br>ISTITUTO AUTONOMO CASE POPOLARI                         | data 20/10/1957 |
| PIANTE PROSPETTO E SEZIONI SCALA TIPO.                                                                                 | dis. n.°        |
| scala 1:20   | 107             |
| progettista ARCH. CARLO CHIARINI C. GRUPPO<br>ARCH. C. AYNONINO - ING. B. DE ROSSI<br>ARCH. M. GIRELLI - ING. L. POTTI | dis. F. D. P    |