



0.50 0.75 1.00 1.50 2.00 2.50

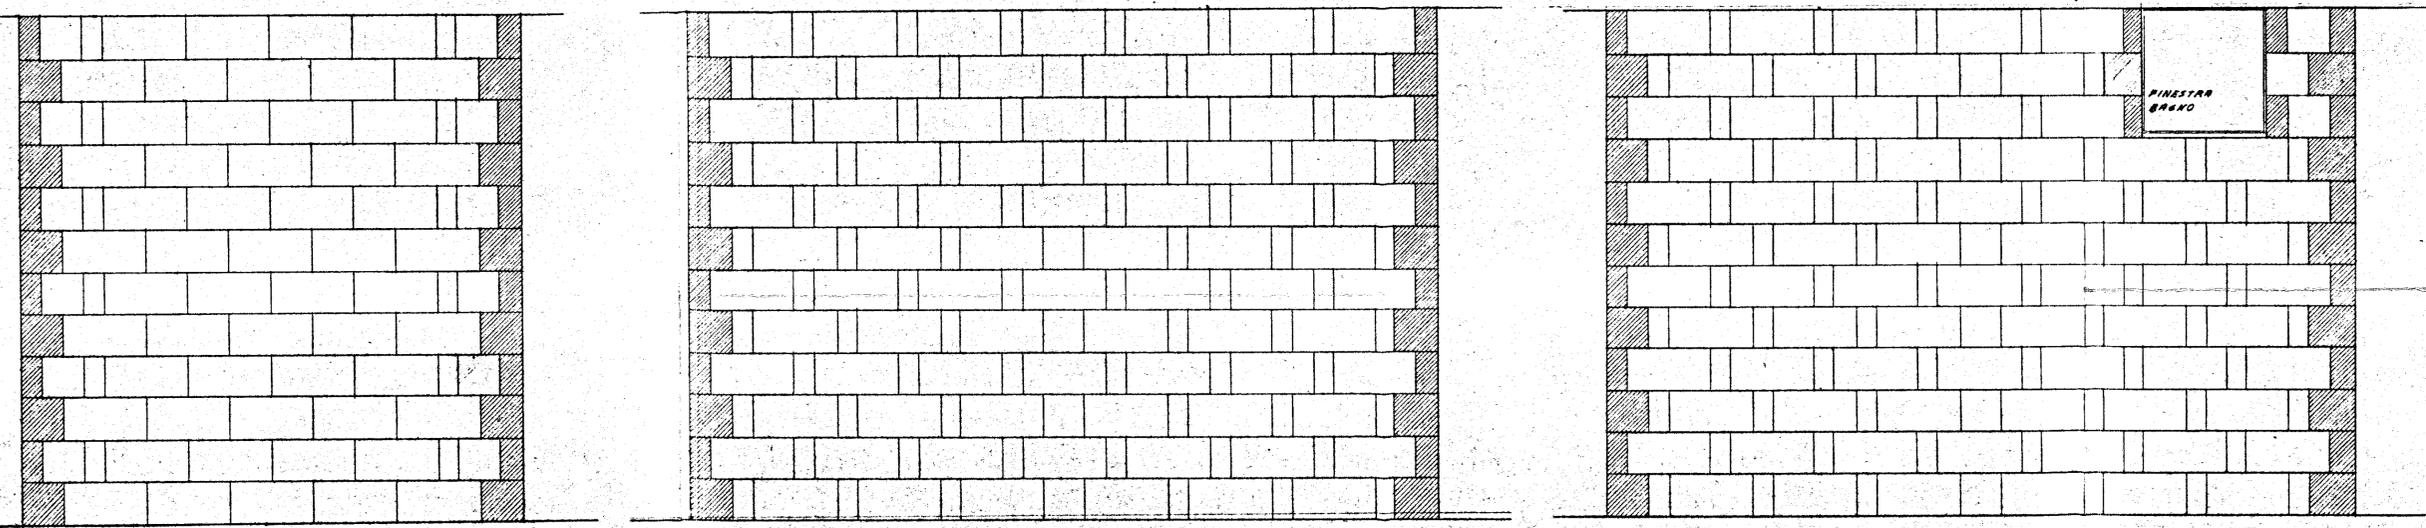

300 450 450

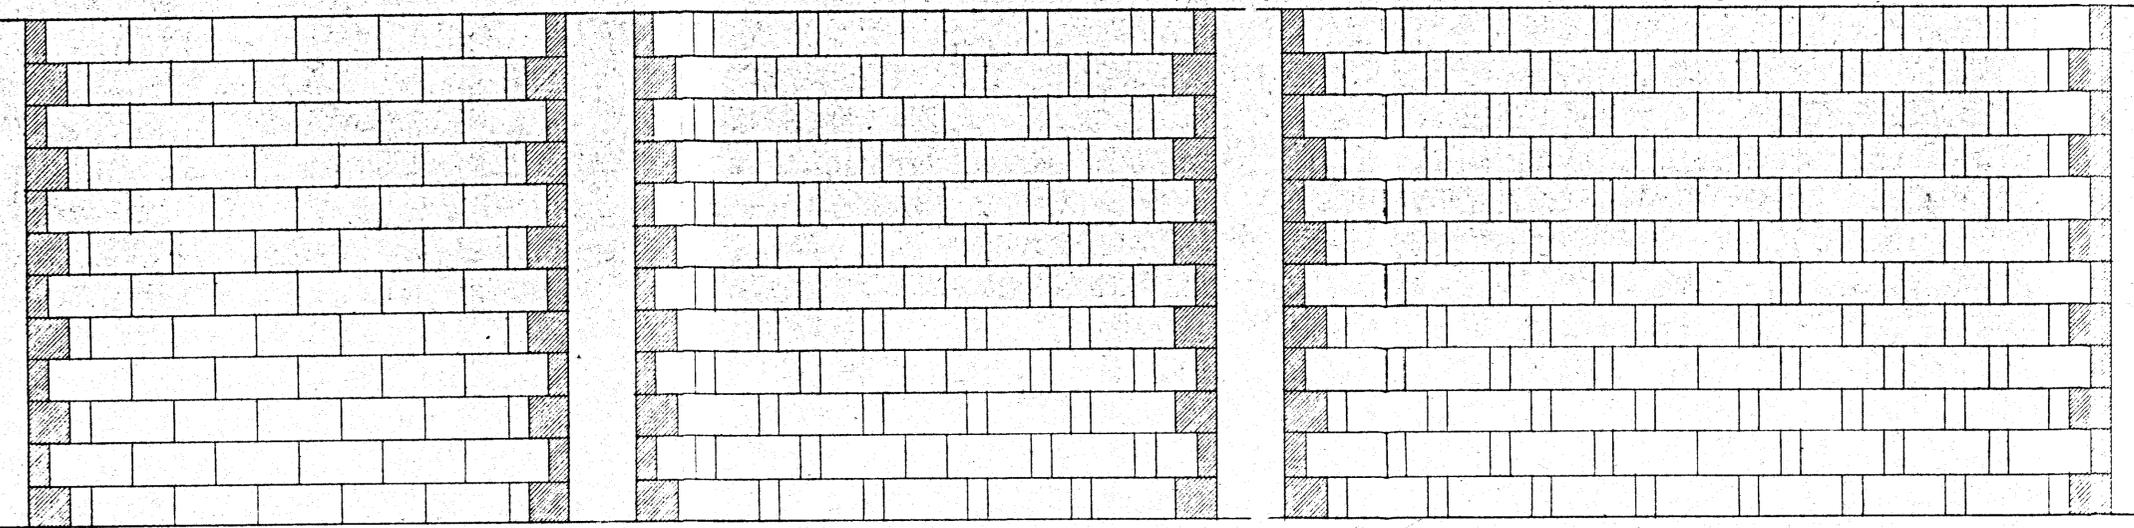

325 350 500

LEGENDA
 PIETRA CALCAREA LOCALE
 CARPARO

STUDIO ARCHITETTI INGEGNERI - P.O. S.A., 33 VIA RUBICONE	
QUARTIERE I.N.A. CASA IN LOCALITÀ COMMENDA *BRINDISI* ISTITUTO AUTONOMO CASE POPOLARI	data 8-10-1957
Particolare delle tamponature in Carparo e pietra calcarea - Vale per tutti gli edifici	103
Progettista ARCH. C. CHIARINI - Capo Gruppo ARCH. C. ATMONINO - ING. B. DE ROSSI ARCH. M. GIRELLI - ING. L. POTI	F. 6