


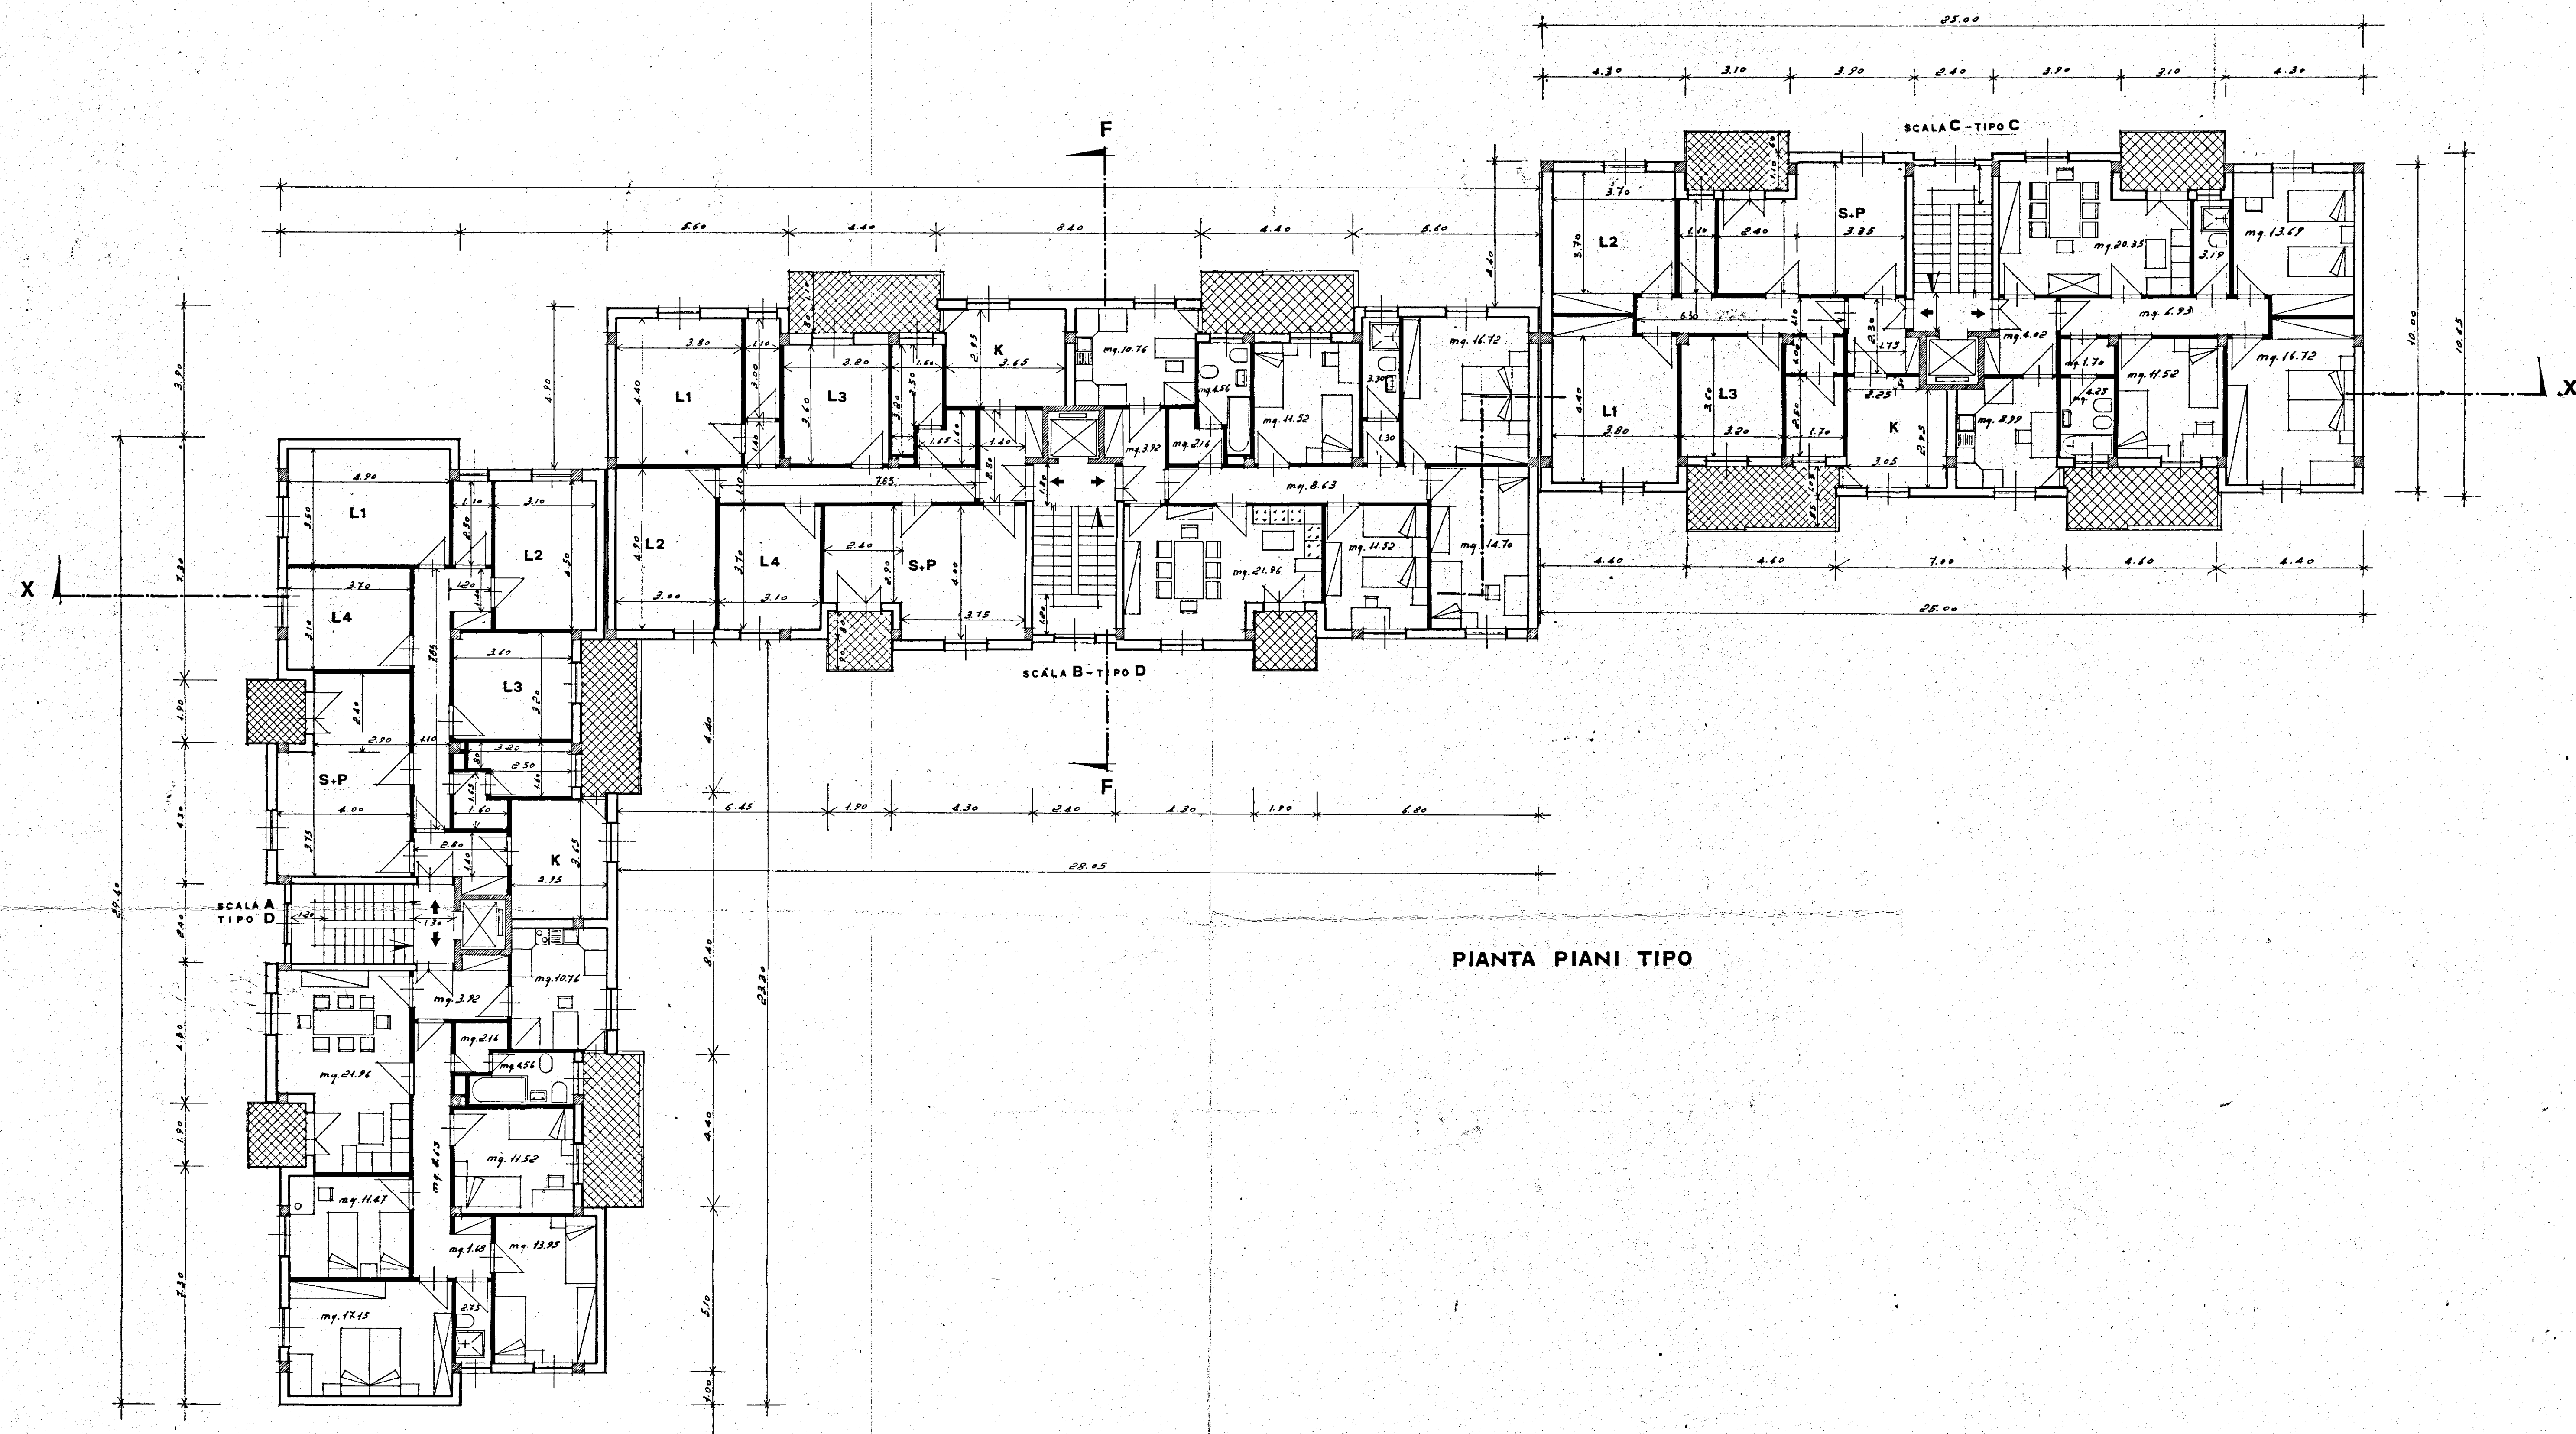

PIANTA PIANI TIPO


SCALA A	
ingresso	mq. 3.92
disimpegno	" 12.47
bagno	" 4.56
W.C.	" 2.75
cucina	" 10.76
pranzo-salotto	" 21.96
letto n°1	" 17.15
letto "2	" 13.95
letto "3	" 11.52
letto "4	" 11.47
armadi	" 1.25
SOMMANO	mq. 111,76

SCALA B	
ingresso	mq. 3.92
disimpegno	" 12.09
bagno	" 4.56
W.C.	" 3.30
cucina	" 10.76
pranzo-salotto	" 21.96
letto n°1	" 16.72
letto "2	" 14.70
letto "3	" 11.52
letto "4	" 11.52
armadi	" 0.70
SOMMANO	mq. 111,75

SCALA C	
ingresso	mq. 4.02
disimpegno	" 8.63
bagno	" 4.25
W.C.	" 3.19
cucina	" 8.99
pranzo-salotto	" 20.35
letto n°1	" 16.72
letto "2	" 13.69
letto "3	" 11.52
letto "4	" /
armadi	" 3.47
SOMMANO	mq. 94,83

COMMISSIONE EDILIZIA
BRINDISI
18 AGO. 1971
PARERE FAVOREVOLE

LUNGO F. CAPO
(Dr. Ing. Vincenzo Valentini)

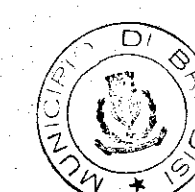

IL SINDACO
(Dr. Francesco Anile)

In esenzione di tasse e bollo
art. 33 legge 14-2-1963, n. 60

GESTIONE CASE LAVORATORI (legge 14-2-1963)		Intervento N° 1312		stazione appaltante I. A. C. P.	
QUARTIERE S. ELIA BRINDISI				7	
FABBRICATO ARTICOLATO				PIANTA PIANO TIPO 1:100	
EDILIZIA	Ing. D'Angelini	STRUTTURE	Ing. F. Piro	note	
EDILIZIA	Ing. M. Bologna	IMPIANTI	Ing. P. Fabretti		
EDILIZIA	Ing. U. Leone	PROGRAMMAZ.	Ing. A. Maldari		
EDILIZIA	Ing. L. Peretti	PROGRAMMAZ.	Ing. L. Poli		
EDILIZIA	Ing. L. Poli	PROGRAMMAZ.	Ing. E. Romanazzi		
EDILIZIA	Dr. F. Pignatelli	COORDINATORE	Ing. A. Maldari		
EDILIZIA	Dr. G. Pinto	DIREZIONE LL.	I. A. C. P.	controllo visto	
STRUTTURE		Ing. F. D'Alonzo			