



pianta piano terra

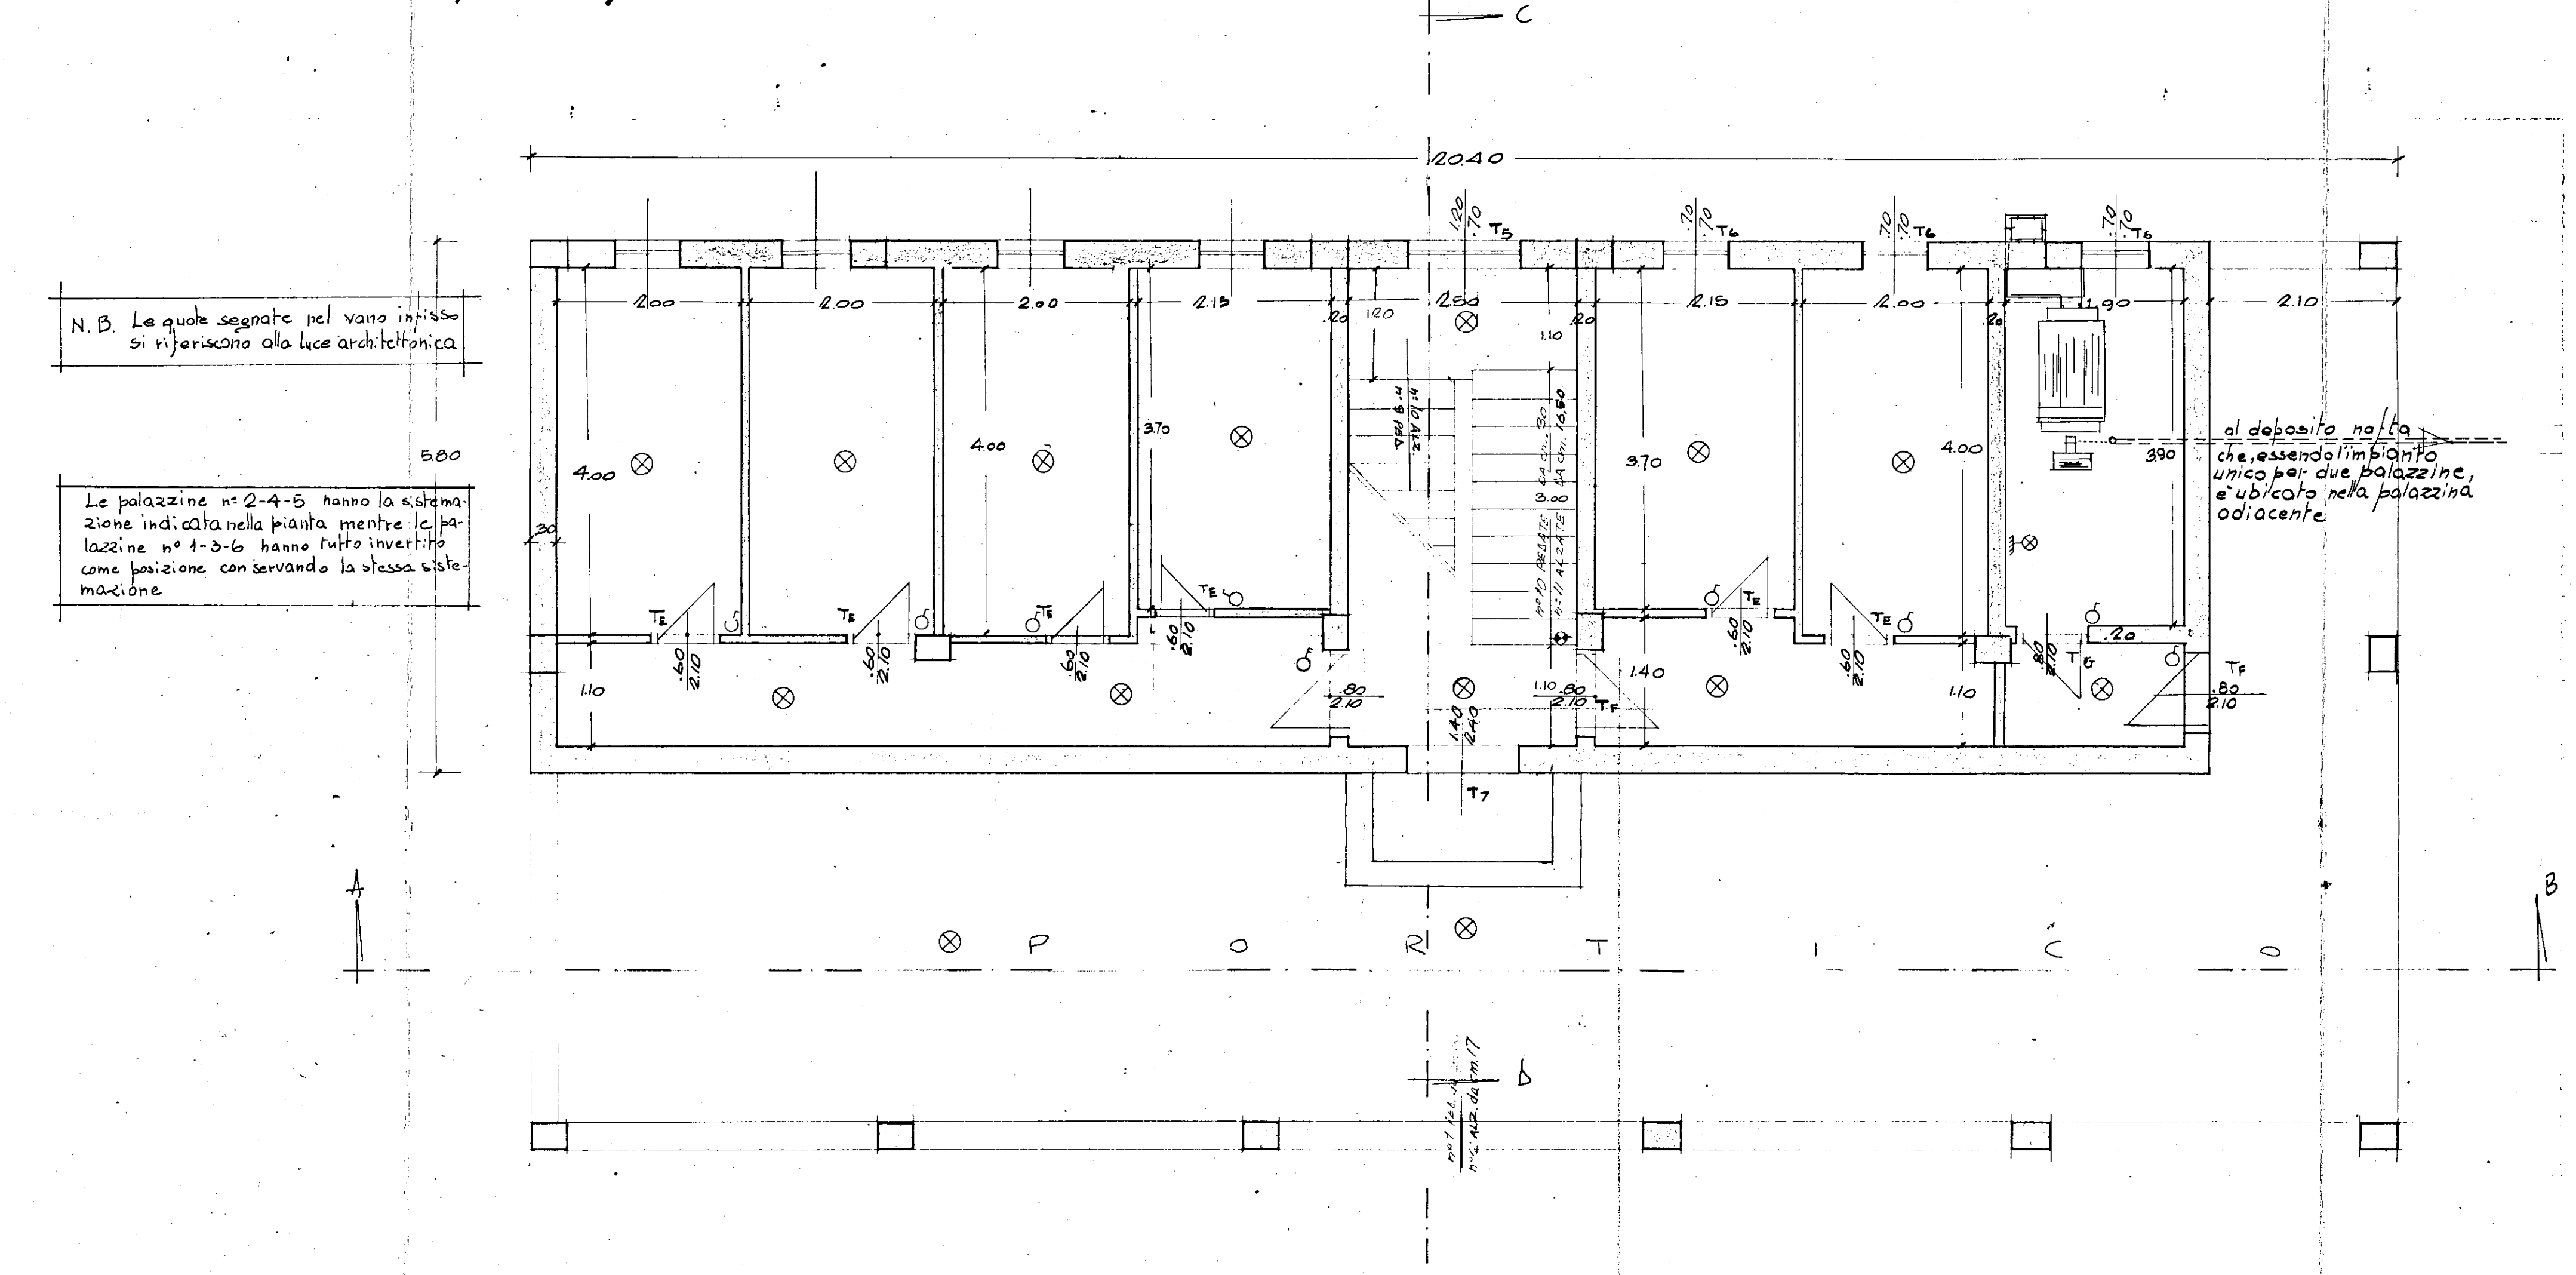


pianta piano tipo

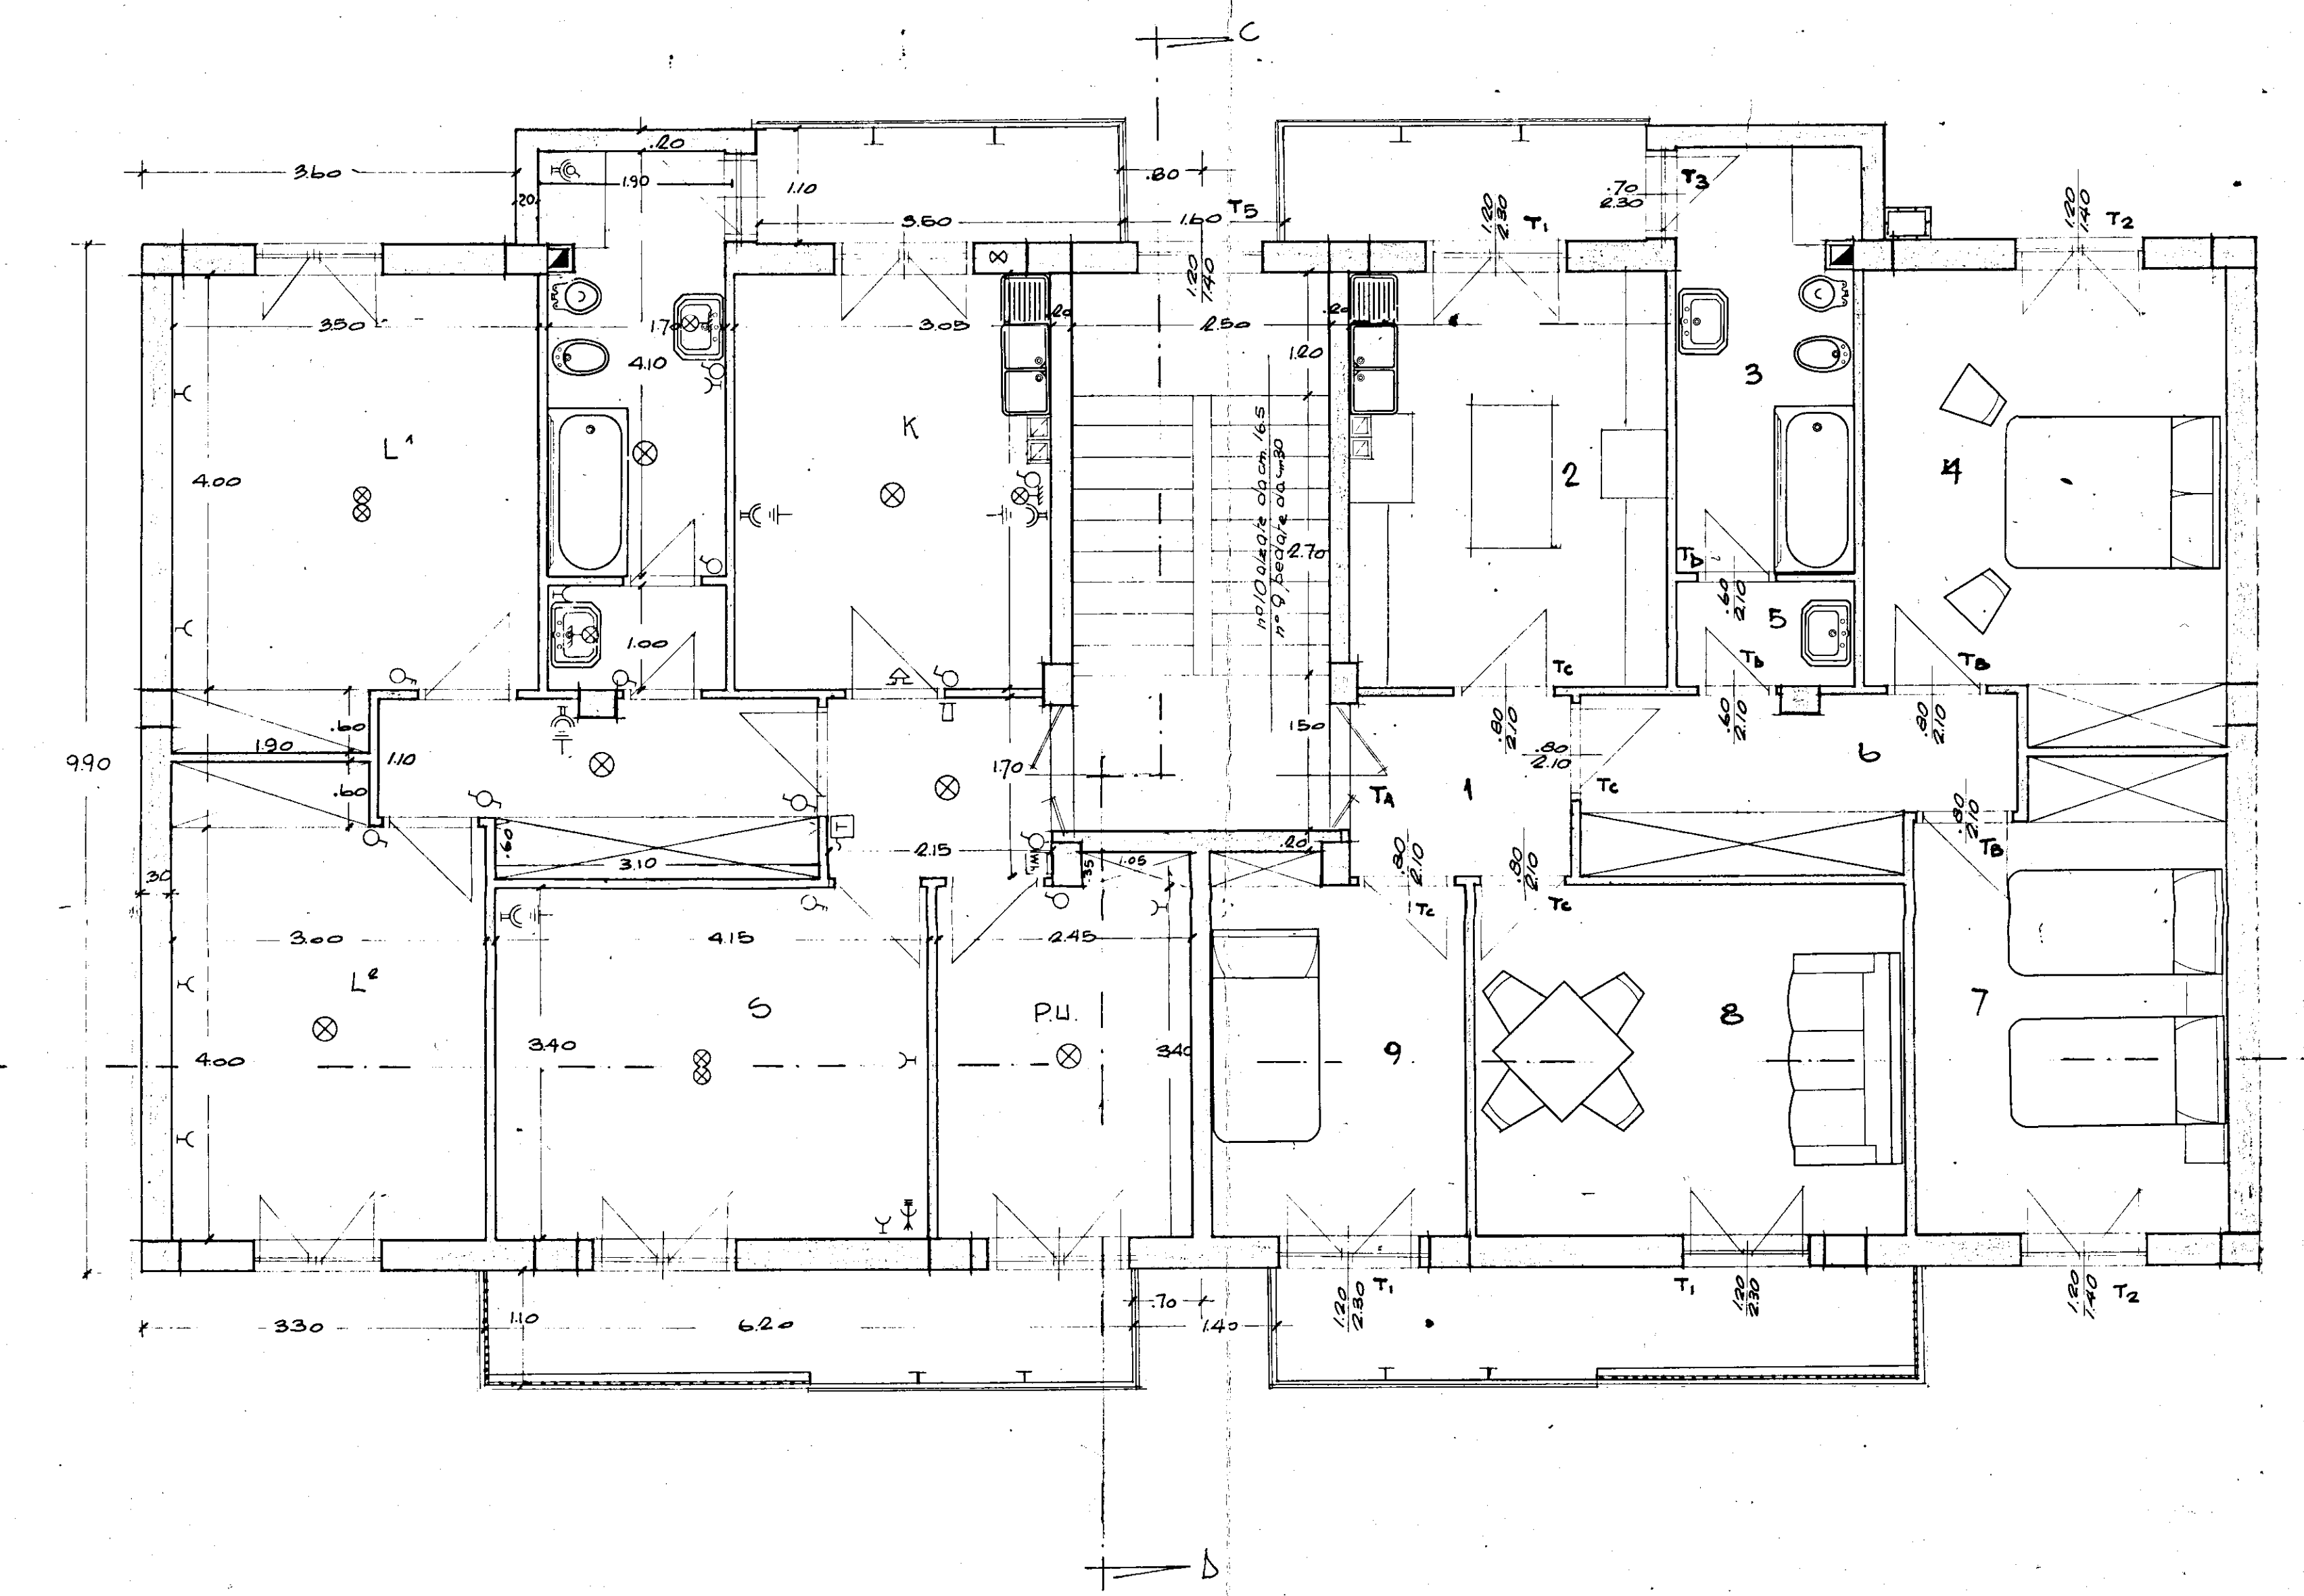

- SIMBOLI ELETTRICI**
LEGGENDA
- PUNTO LUCE A PARETE
 - ASPIRATORE
 - RONZATORE IN GENERE
 - CONTATORE
 - CITOFONO PARETE
 - TELEFONO
 - TERMO
 - PRESA MONOFASE CON INTERRUOTORE SCALABAGNO
 - INTERRUTTORE
 - DEVIATORE
 - COMMUTATORE
 - PRESA LUCE
 - PRESA MONOFASE
 - PRESA TELEVISIONE
 - PULSANTE PER CAMPANELLO
 - PUNTO LUCE INTERDOTTO
 - PUNTO LUCE COMMUTATO
 - QUADRO DI DISTRIBUZIONE

SUPERFICI ALLOGGI TIPO B	
Indicaz.	mq.
I	3,65
C	4,73
K	12,20
B	7,15
A+B	1,70
L'	14,00
L''	12,00
S	14,11
P.U.	8,33
A.m.	4,51
Summa	82,39
Cantina B-2	4,00
Summa tot.	86,39

pianta coperture

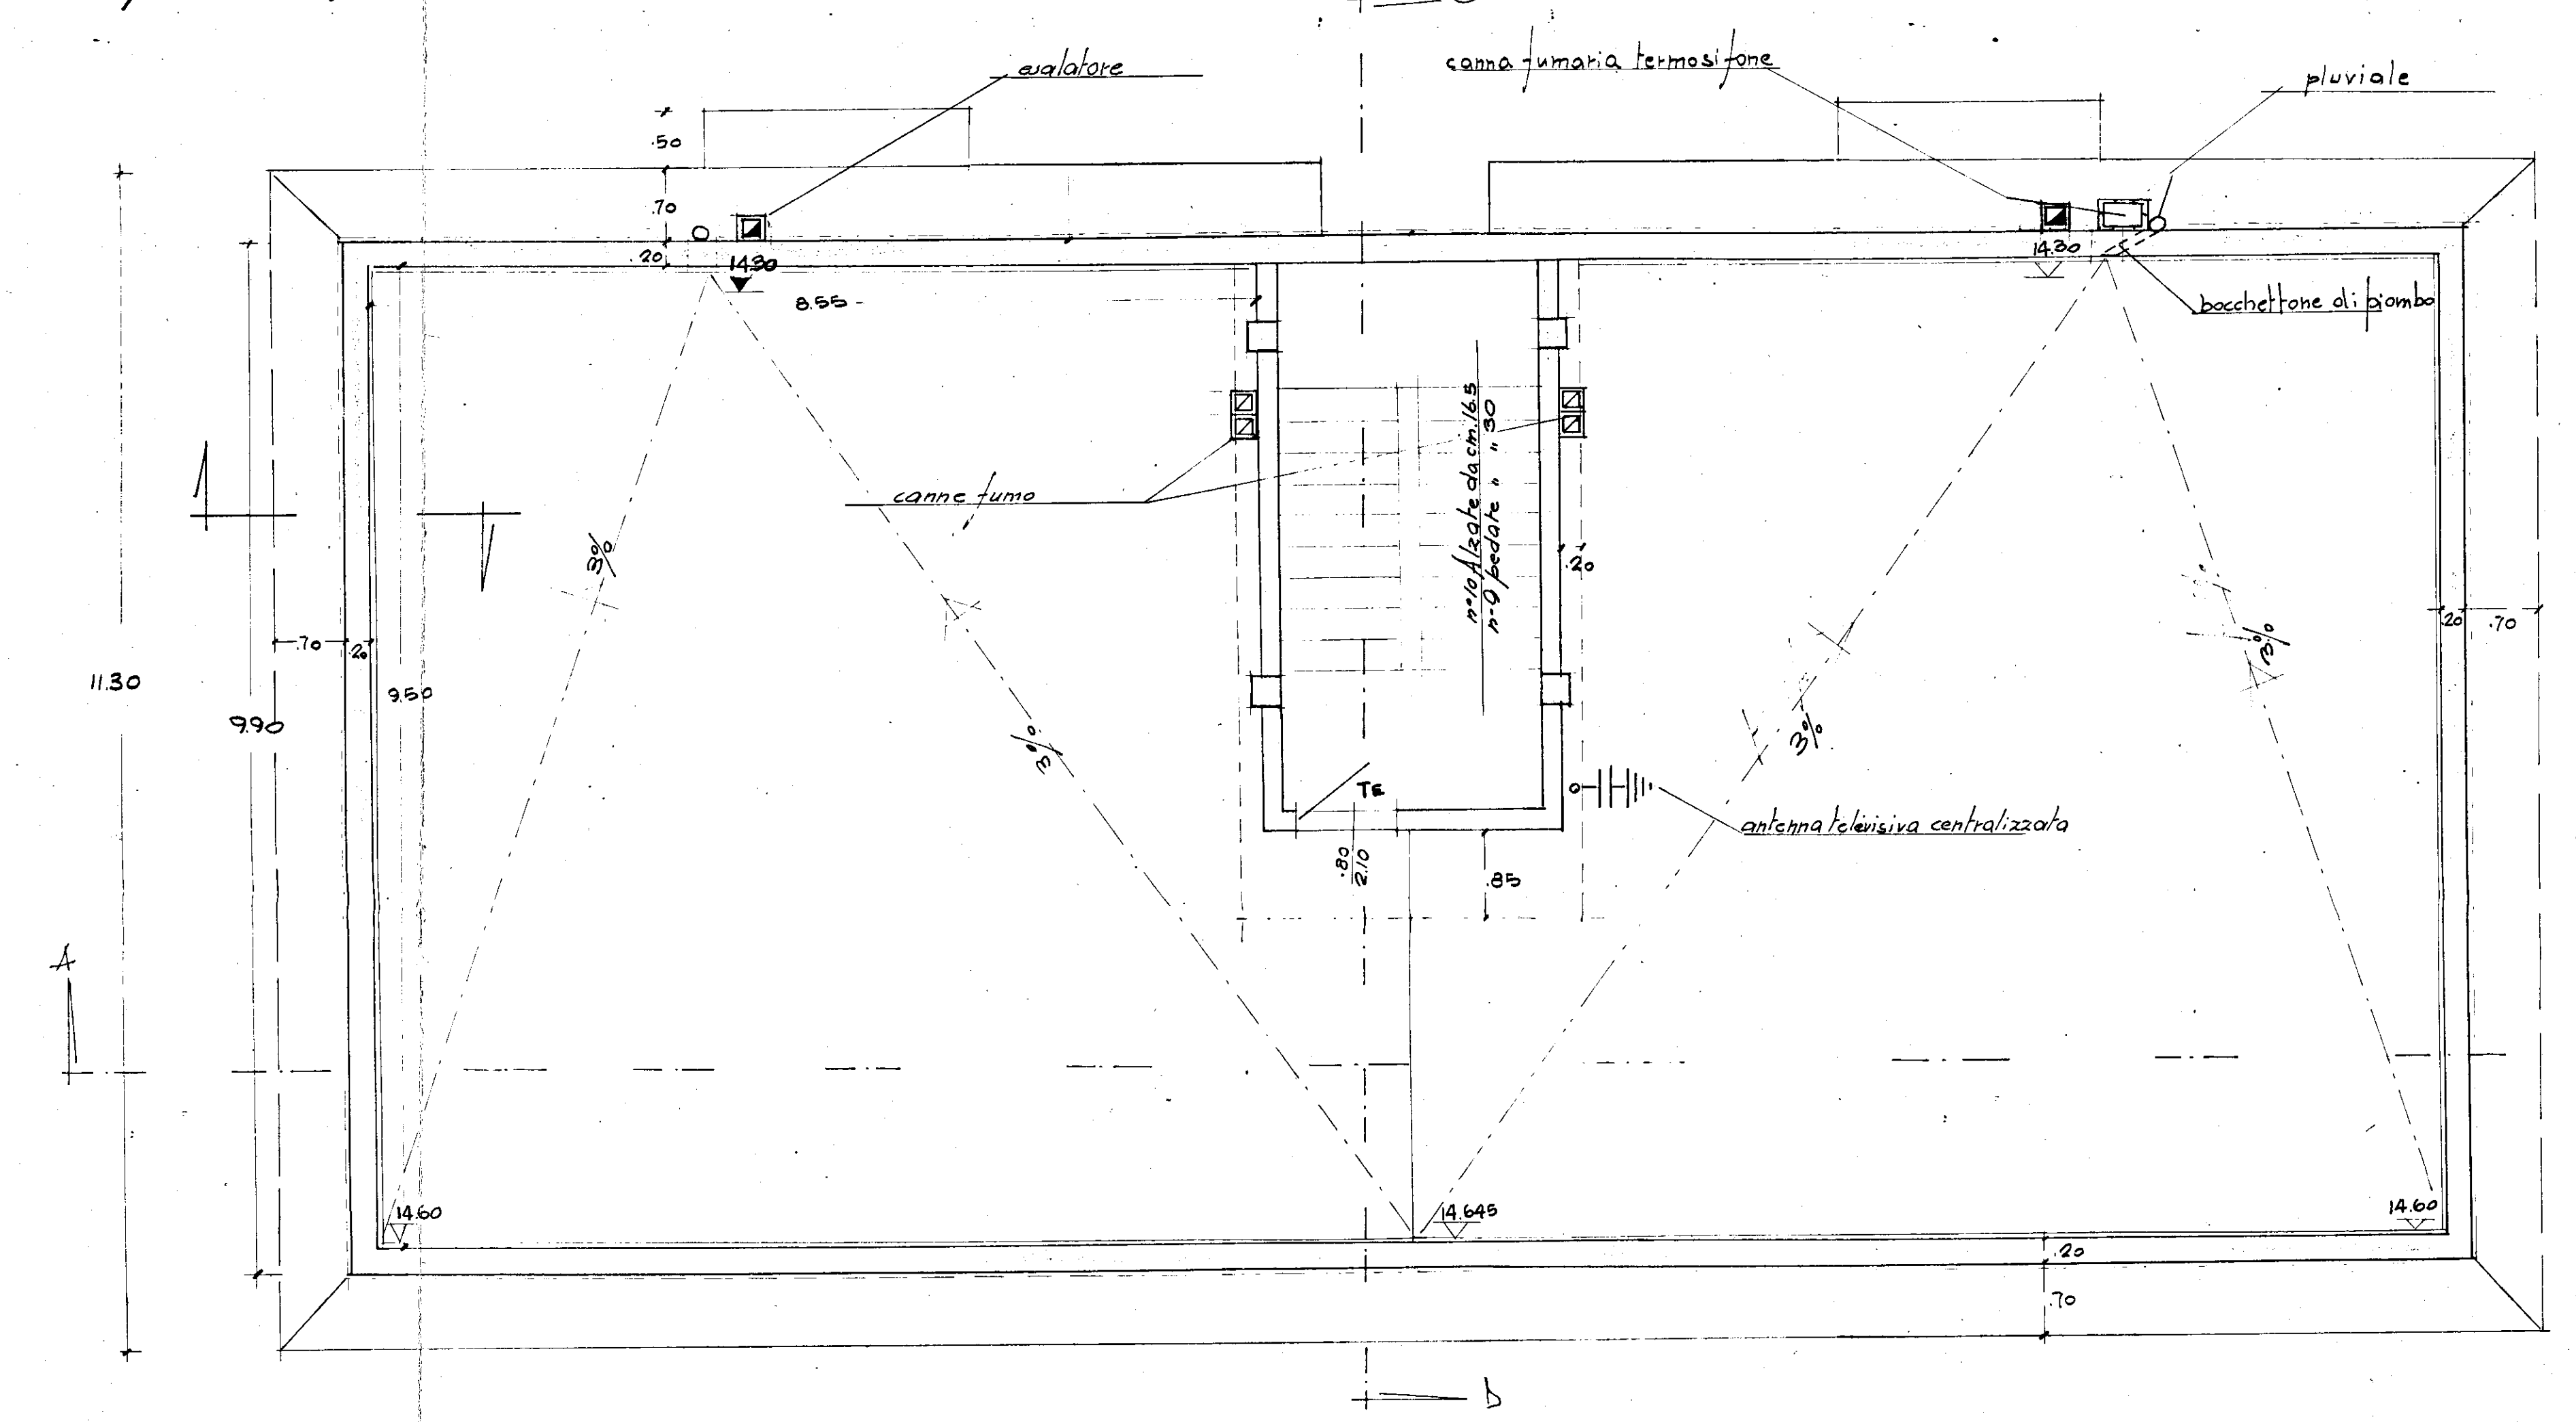

Gestione Case Lavoratori	INTERVENTO n° 82	Situazione Appartiene
LEGGE 16/12/65 n° 60		I.A.C.P.
QUARTIERE CEP-RIONE PARADISO	DATA	ANNO
EDILIZIA SOVVENZIONATA	5366	3
AREA B		
PIANTE	PALAZZINA B	SCALATA
ING. N. VIVARELLI SCARACIA	EDILIZIA	NOTE
ING. N. VIVARELLI SCARACIA	IMPIANTI	
ING. G. CASANOVA	STRUTTURE	
ING. I. MALDARI	PROGETTAZIONE	
DIREZIONE LAVORI	I.A.C.P.	