ISTITUTO AUTONOMO CASE POPOLARI DI BRINDISI

lotto 13 bis - PALAZZINA TIPO "T" - PIANTA FONDAZIONI scala 1:100
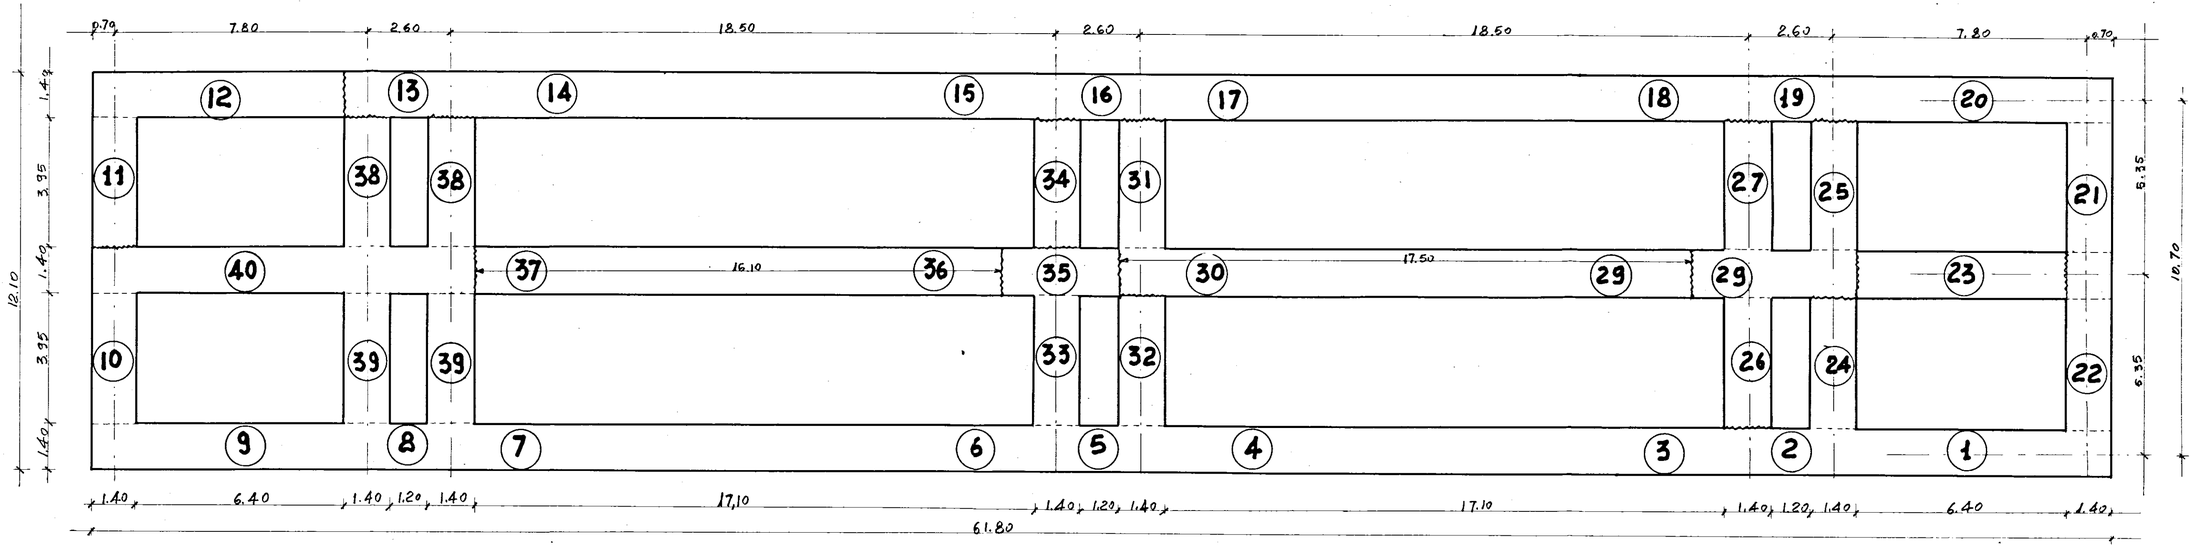
scavo e sottofondo travi in fondazione