SCANTINATO

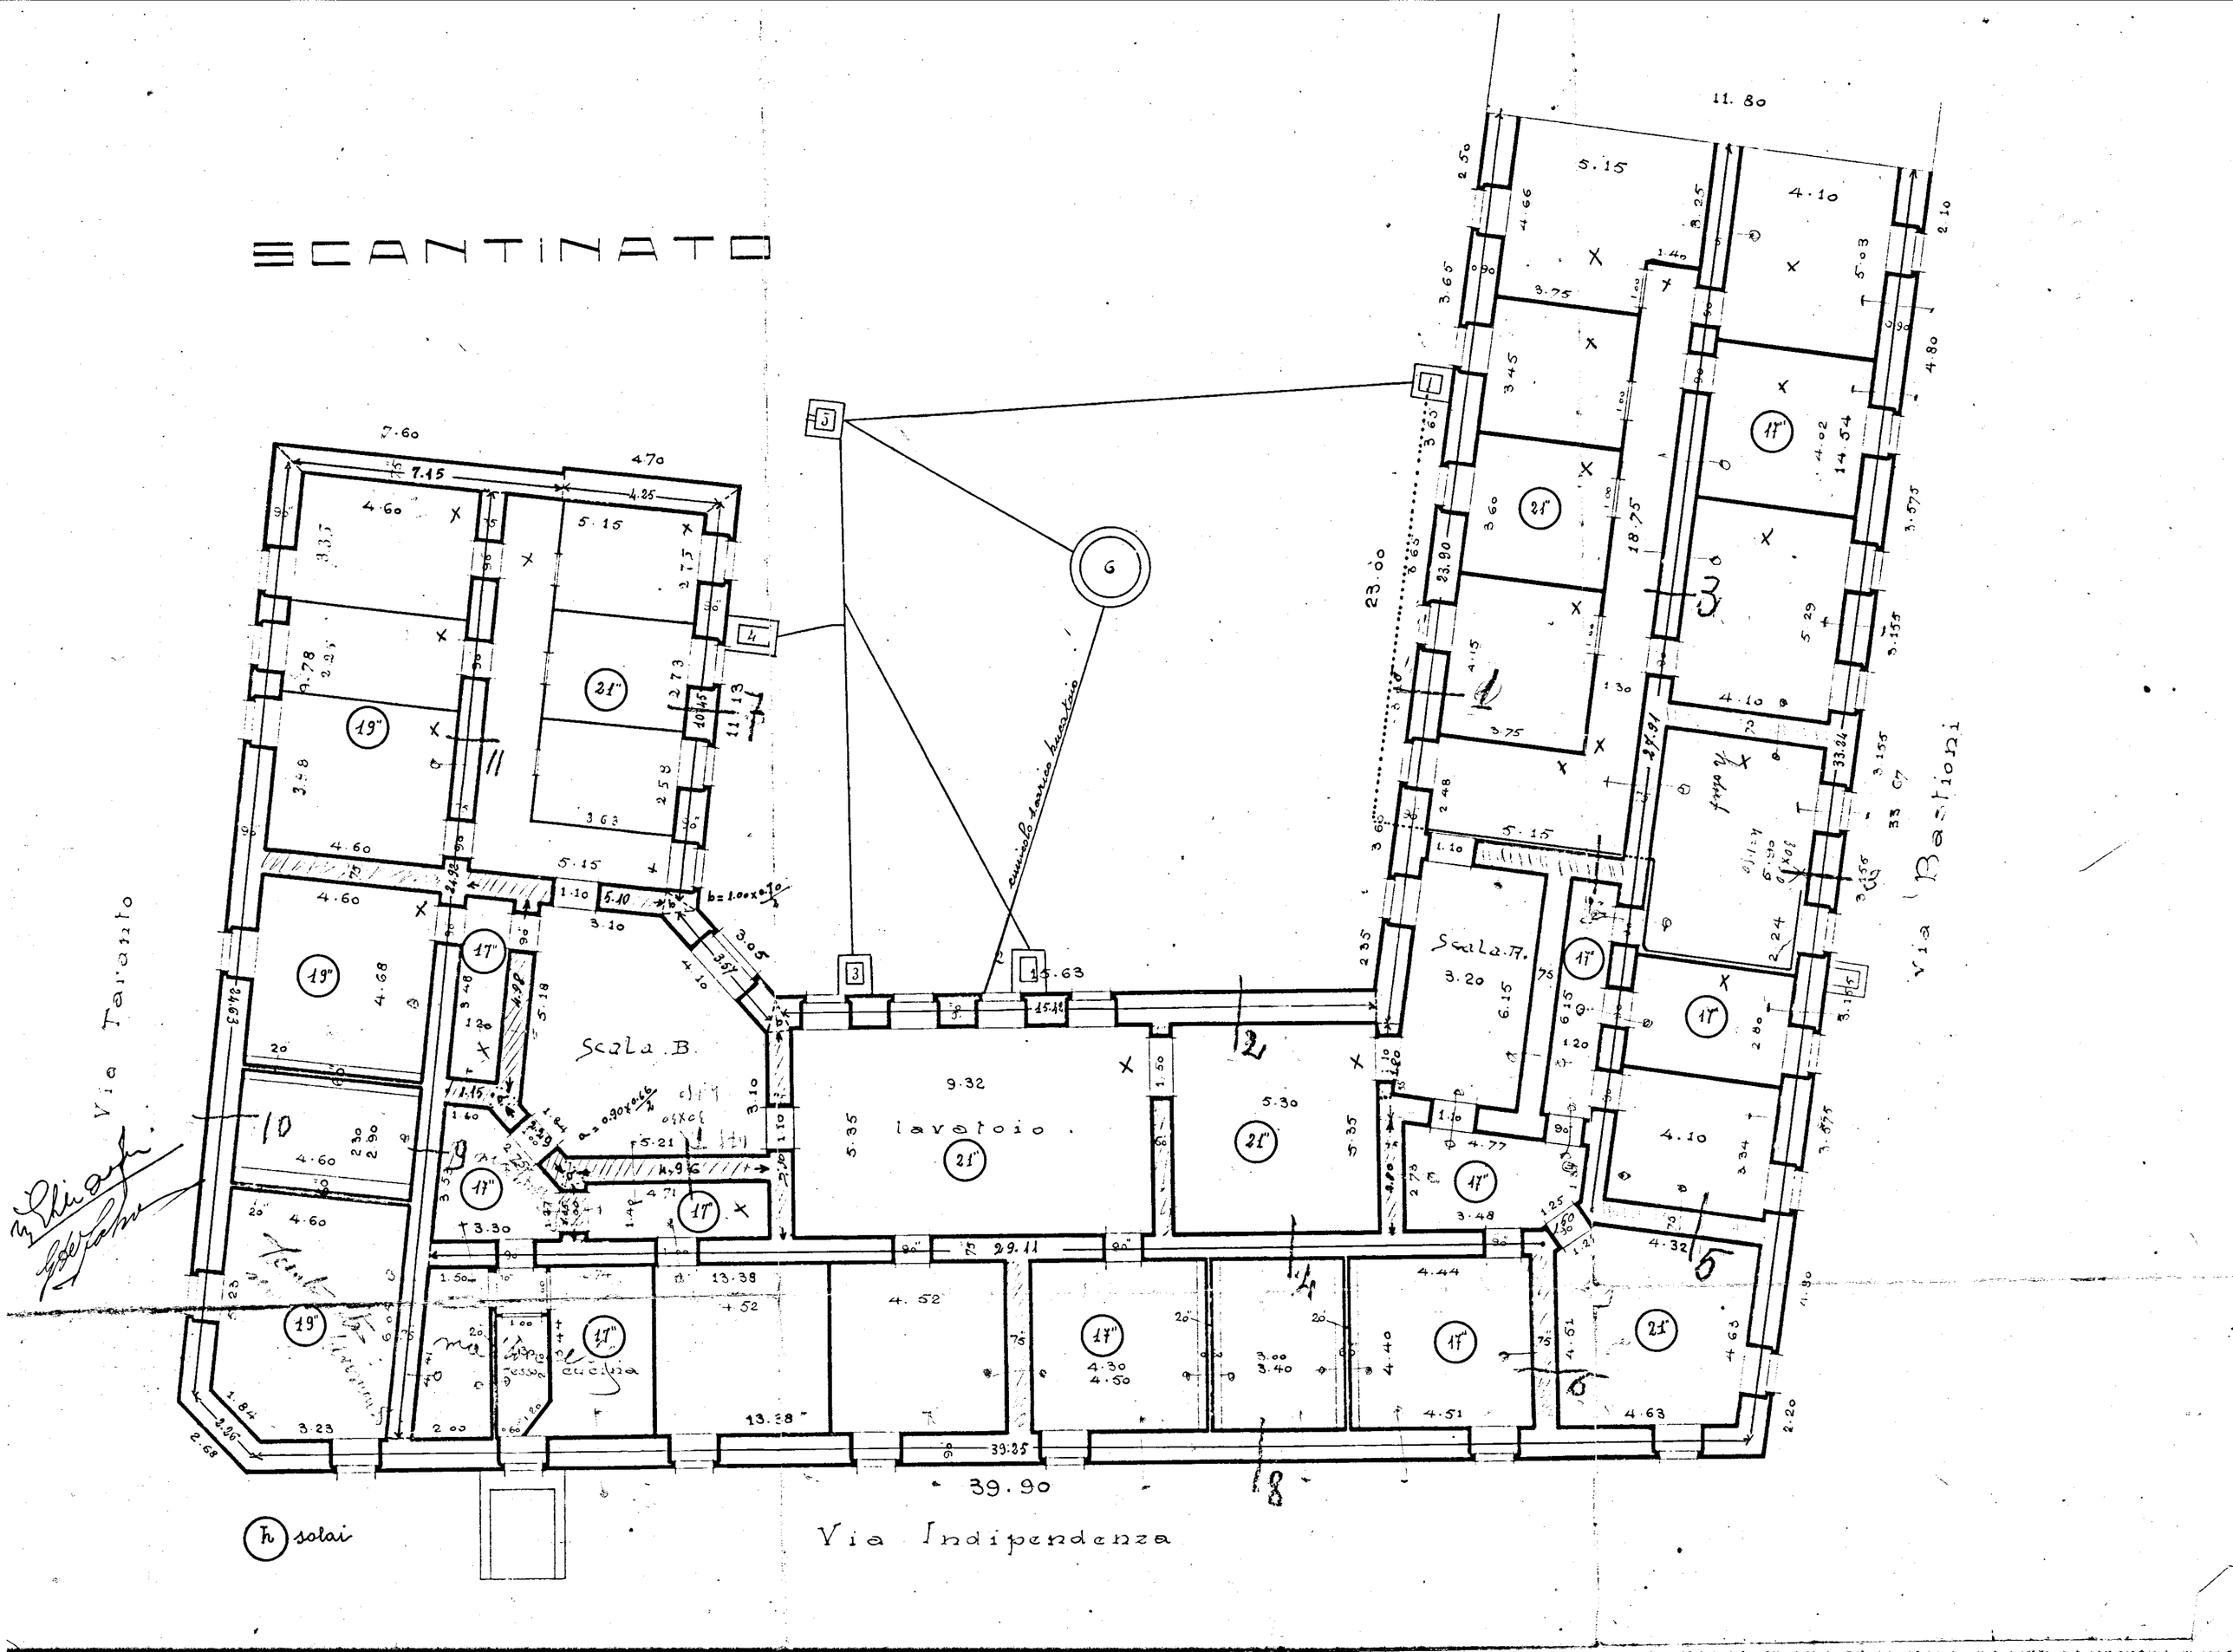
Scala B.
lavatoio
cucina
Scala A.
Via Tarantino
Via Indipendenza
Via Bastioni
39.90
h solai