QUARTIERE AUTOSUFFICIENTE (C.E.P.) LOTTO 6/a

Fab. ~~1~~ 2

Scala 1:100
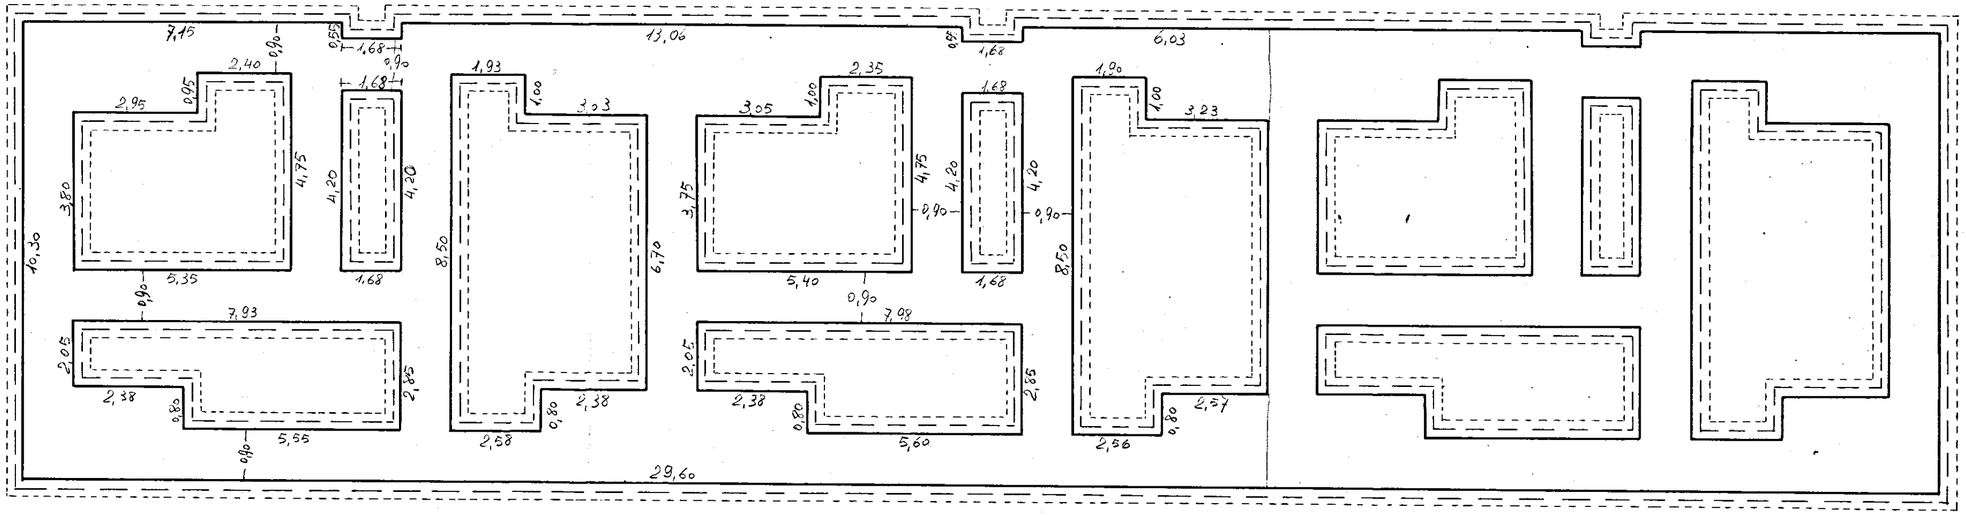
PIANTA FONDAZIONI (calcestruzzo)