

progetto piano tipo
PAL. TIPO D


H.B. Le quote segnate nel vano infisso
si riferiscono alla luce architettonica

SIMBOLI ELETTRICI
LEGGENDA

PUNTO LUCE A PARETE
ASPIRATORE
RIZZATORE
CONTATORE
CITOFONO PARETE
TELEFONO
TERRA
PRESA MONOFASE CON
INTERRUTTORE SCALDABAGNO
INTERRUTTORE
DEVIATORE
COMMUTATORE
PRESA LUCE
PRESA MONOFASE
PRESA TELEVISIONE
PULSANTE PER CAMPANELLO
PUNTO LUCE INTERROTTO
PUNTO LUCE COMMUTATO
QUADRO DI DISTRIBUZIONE

SUPERFICI ALLOGGI TIPO D

Indicaz.	mq.
I	533
C	7.86
K	8.58
L ¹	16.50
L ²	17.85
L ³	15.54
L ⁴	12.72
S.P.	22.56
B	5.10
V.C.	4.05
A ^m	.96
	117.05
a det. pilastri	0.08
	116.97
Cantina B:2 =	4.00
Somma Tot.	120.97

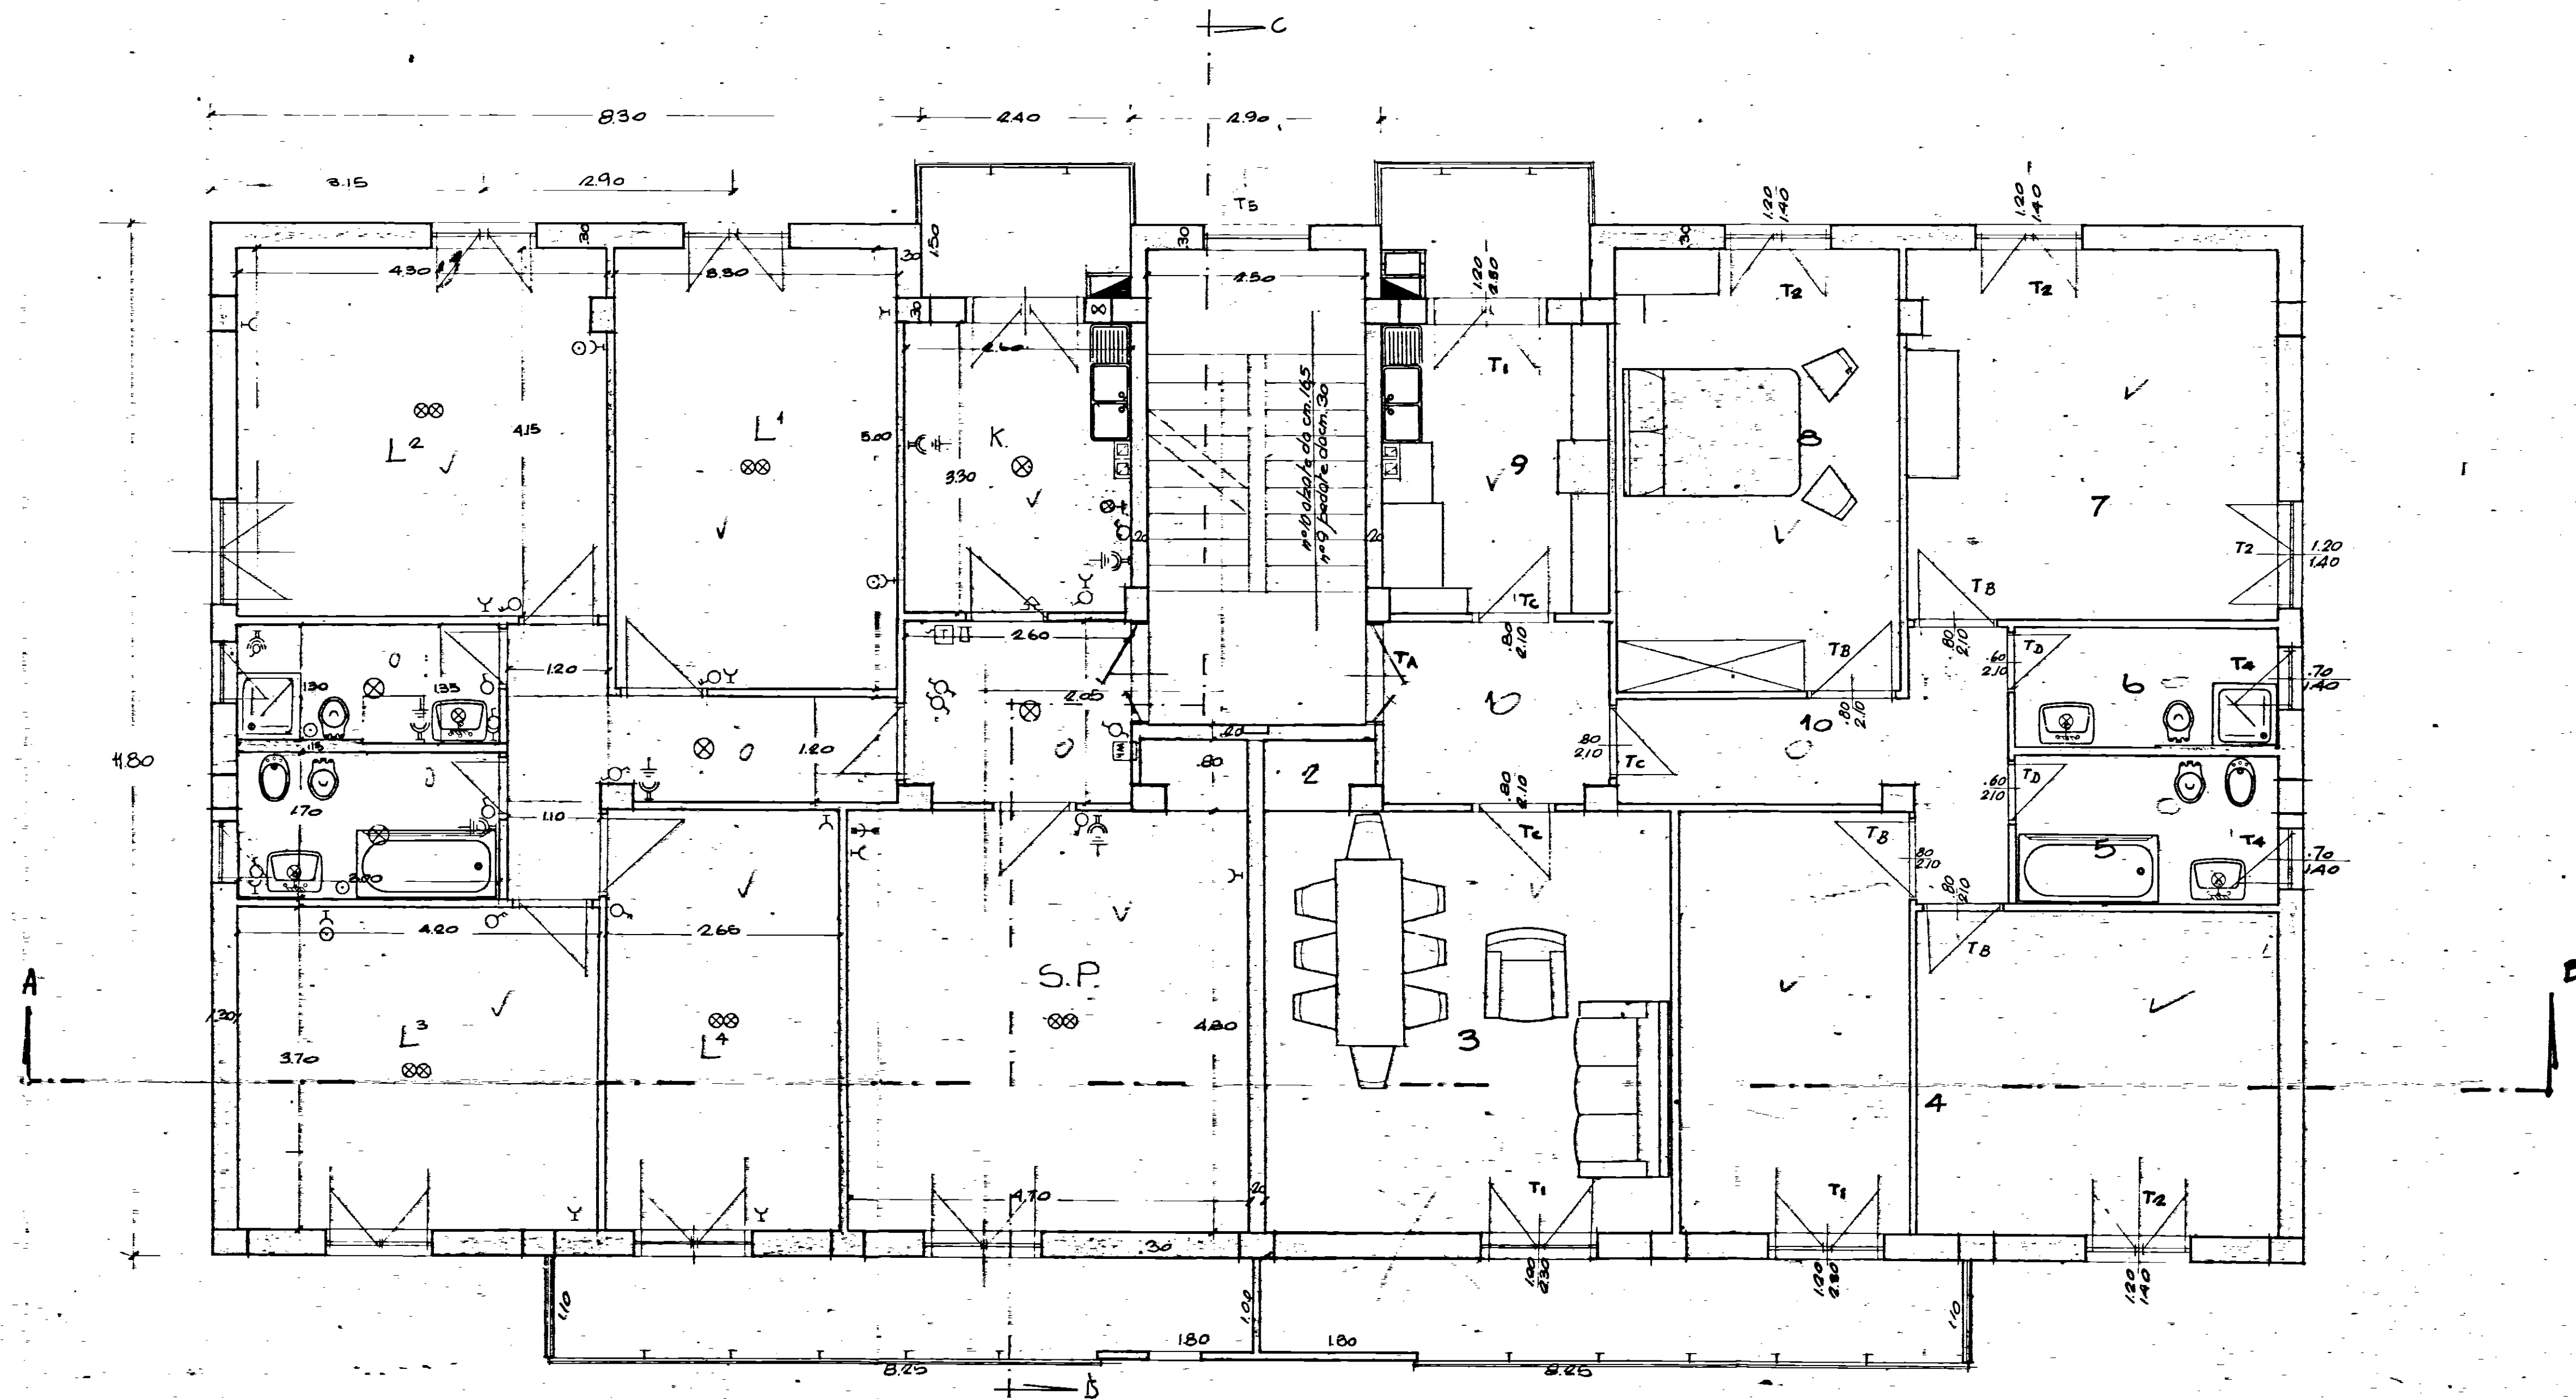

N° 3 PIANI

12 abit.
8 accessori