

29/10/82

ISTITUTO AUTONOMO CASE POPOLARI
BRINDISI


IMPRESA: AMORUSO COSTRUZIONI

APPALTO CONCORSO PER LA PROGETTAZIONE
E LA COSTRUZIONE DI EDIFICI RESIDENZIALI

BRINDISI — PIANO DI ZONA 167
QUARTIERE PERRINO - LOTTI 1-2-3-4 Comp. "B"

PROGETTISTI		FIRMA
arch. V. AMORUSO	architettura	<i>Amoruso</i>
ing. G. L. MIGLIACCIO	struttura	
ing. P. SCIAFANI	imp. elettrico imp. idrico e termico	

TAV. n. C4	OGGETTO: IMPIANTO TERMICO PIANTA PIANO SECONDO	RIFERIMENTI
RAPP. 1:100	DIS.	DATA APRILE 82
AGGIORNAMENTI	VARIANTE DEL	PROG. n. SOSTITUISCE IL n.

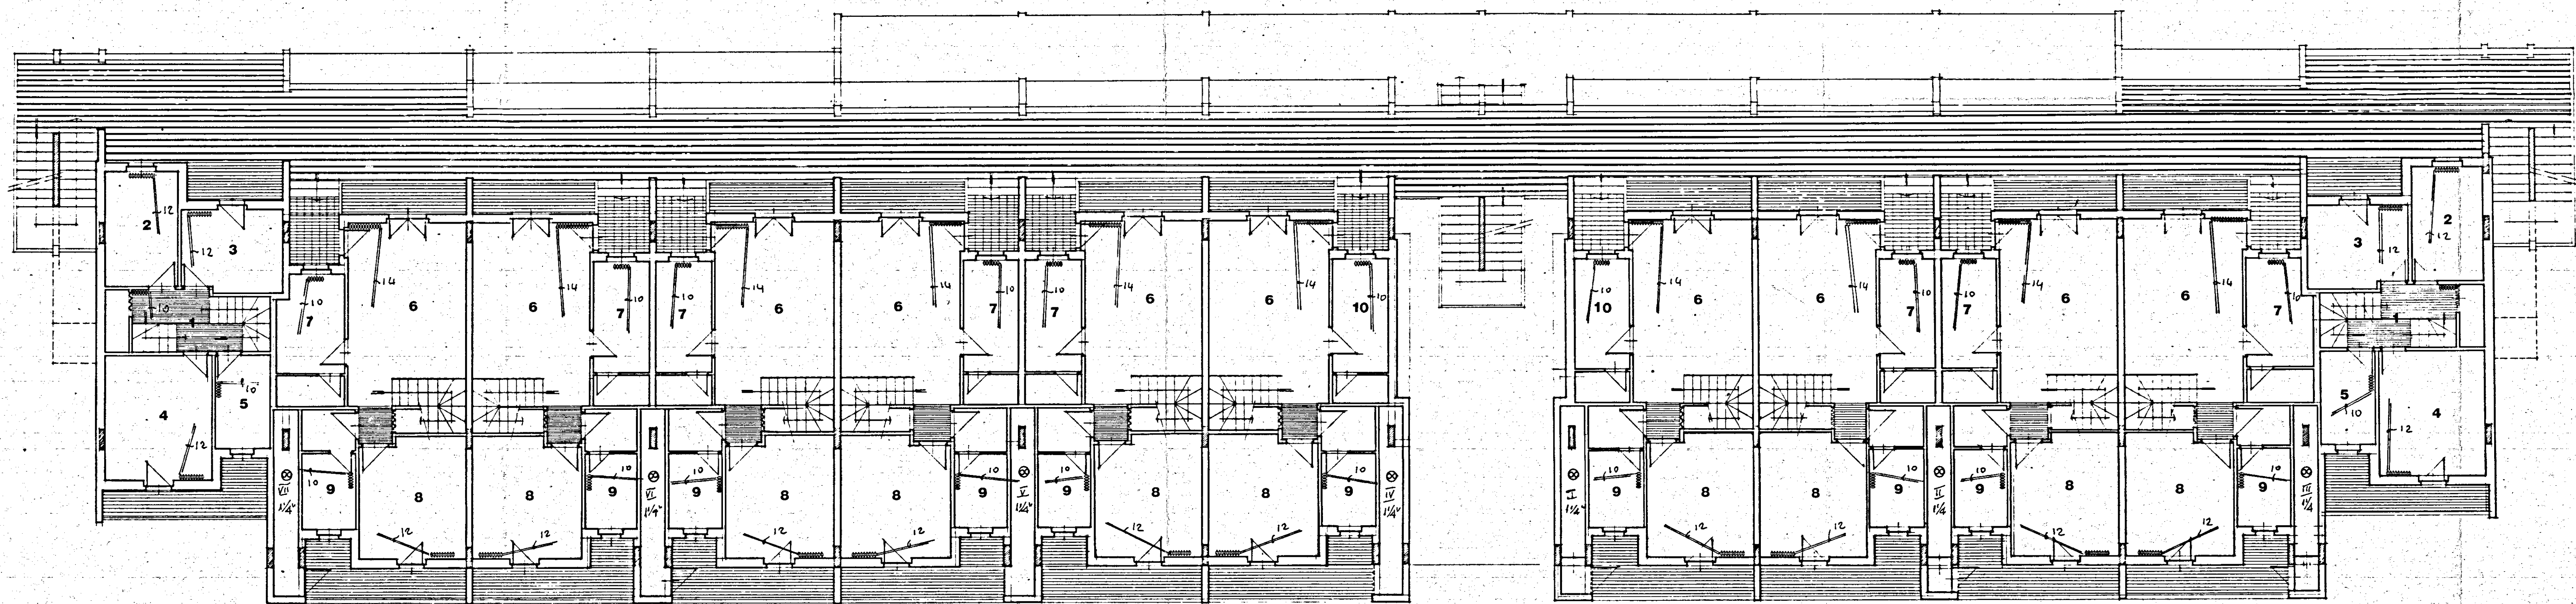

RADIATORI NECA MINERVA		
VANO	KCAL/H	ELEMENTI
1	352	3.88.4
2	839	8.88.4
3	845	8.88.4
4	1021	8.88.4
5	503	4.88.4
6	1548	11.88.4
7	324	3.68.4
8	805	6.88.4
9	496	4.88.4
10	518	5.68.4