
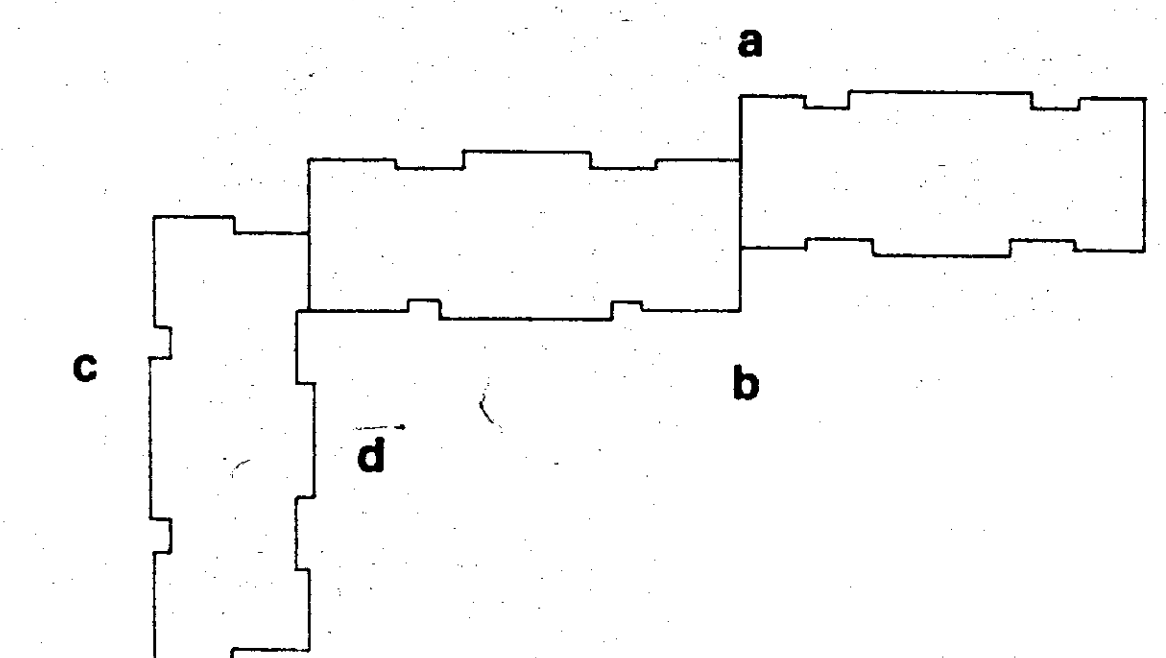
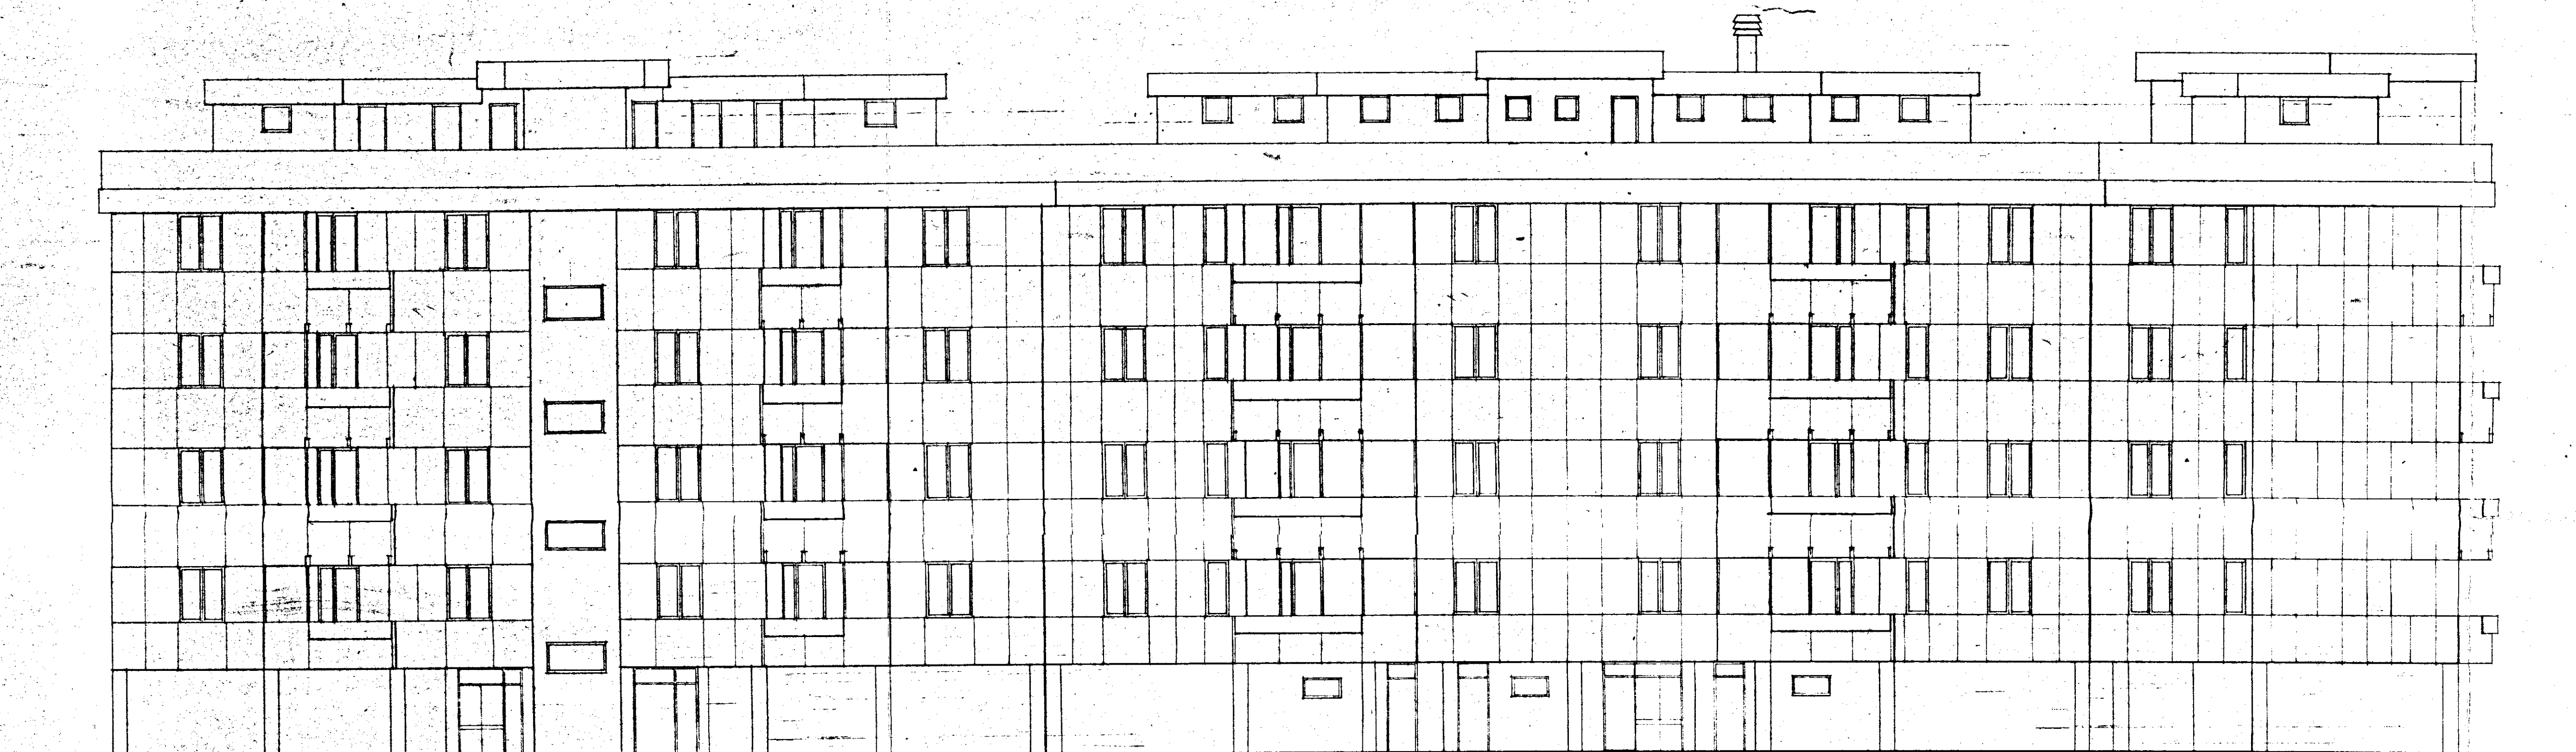
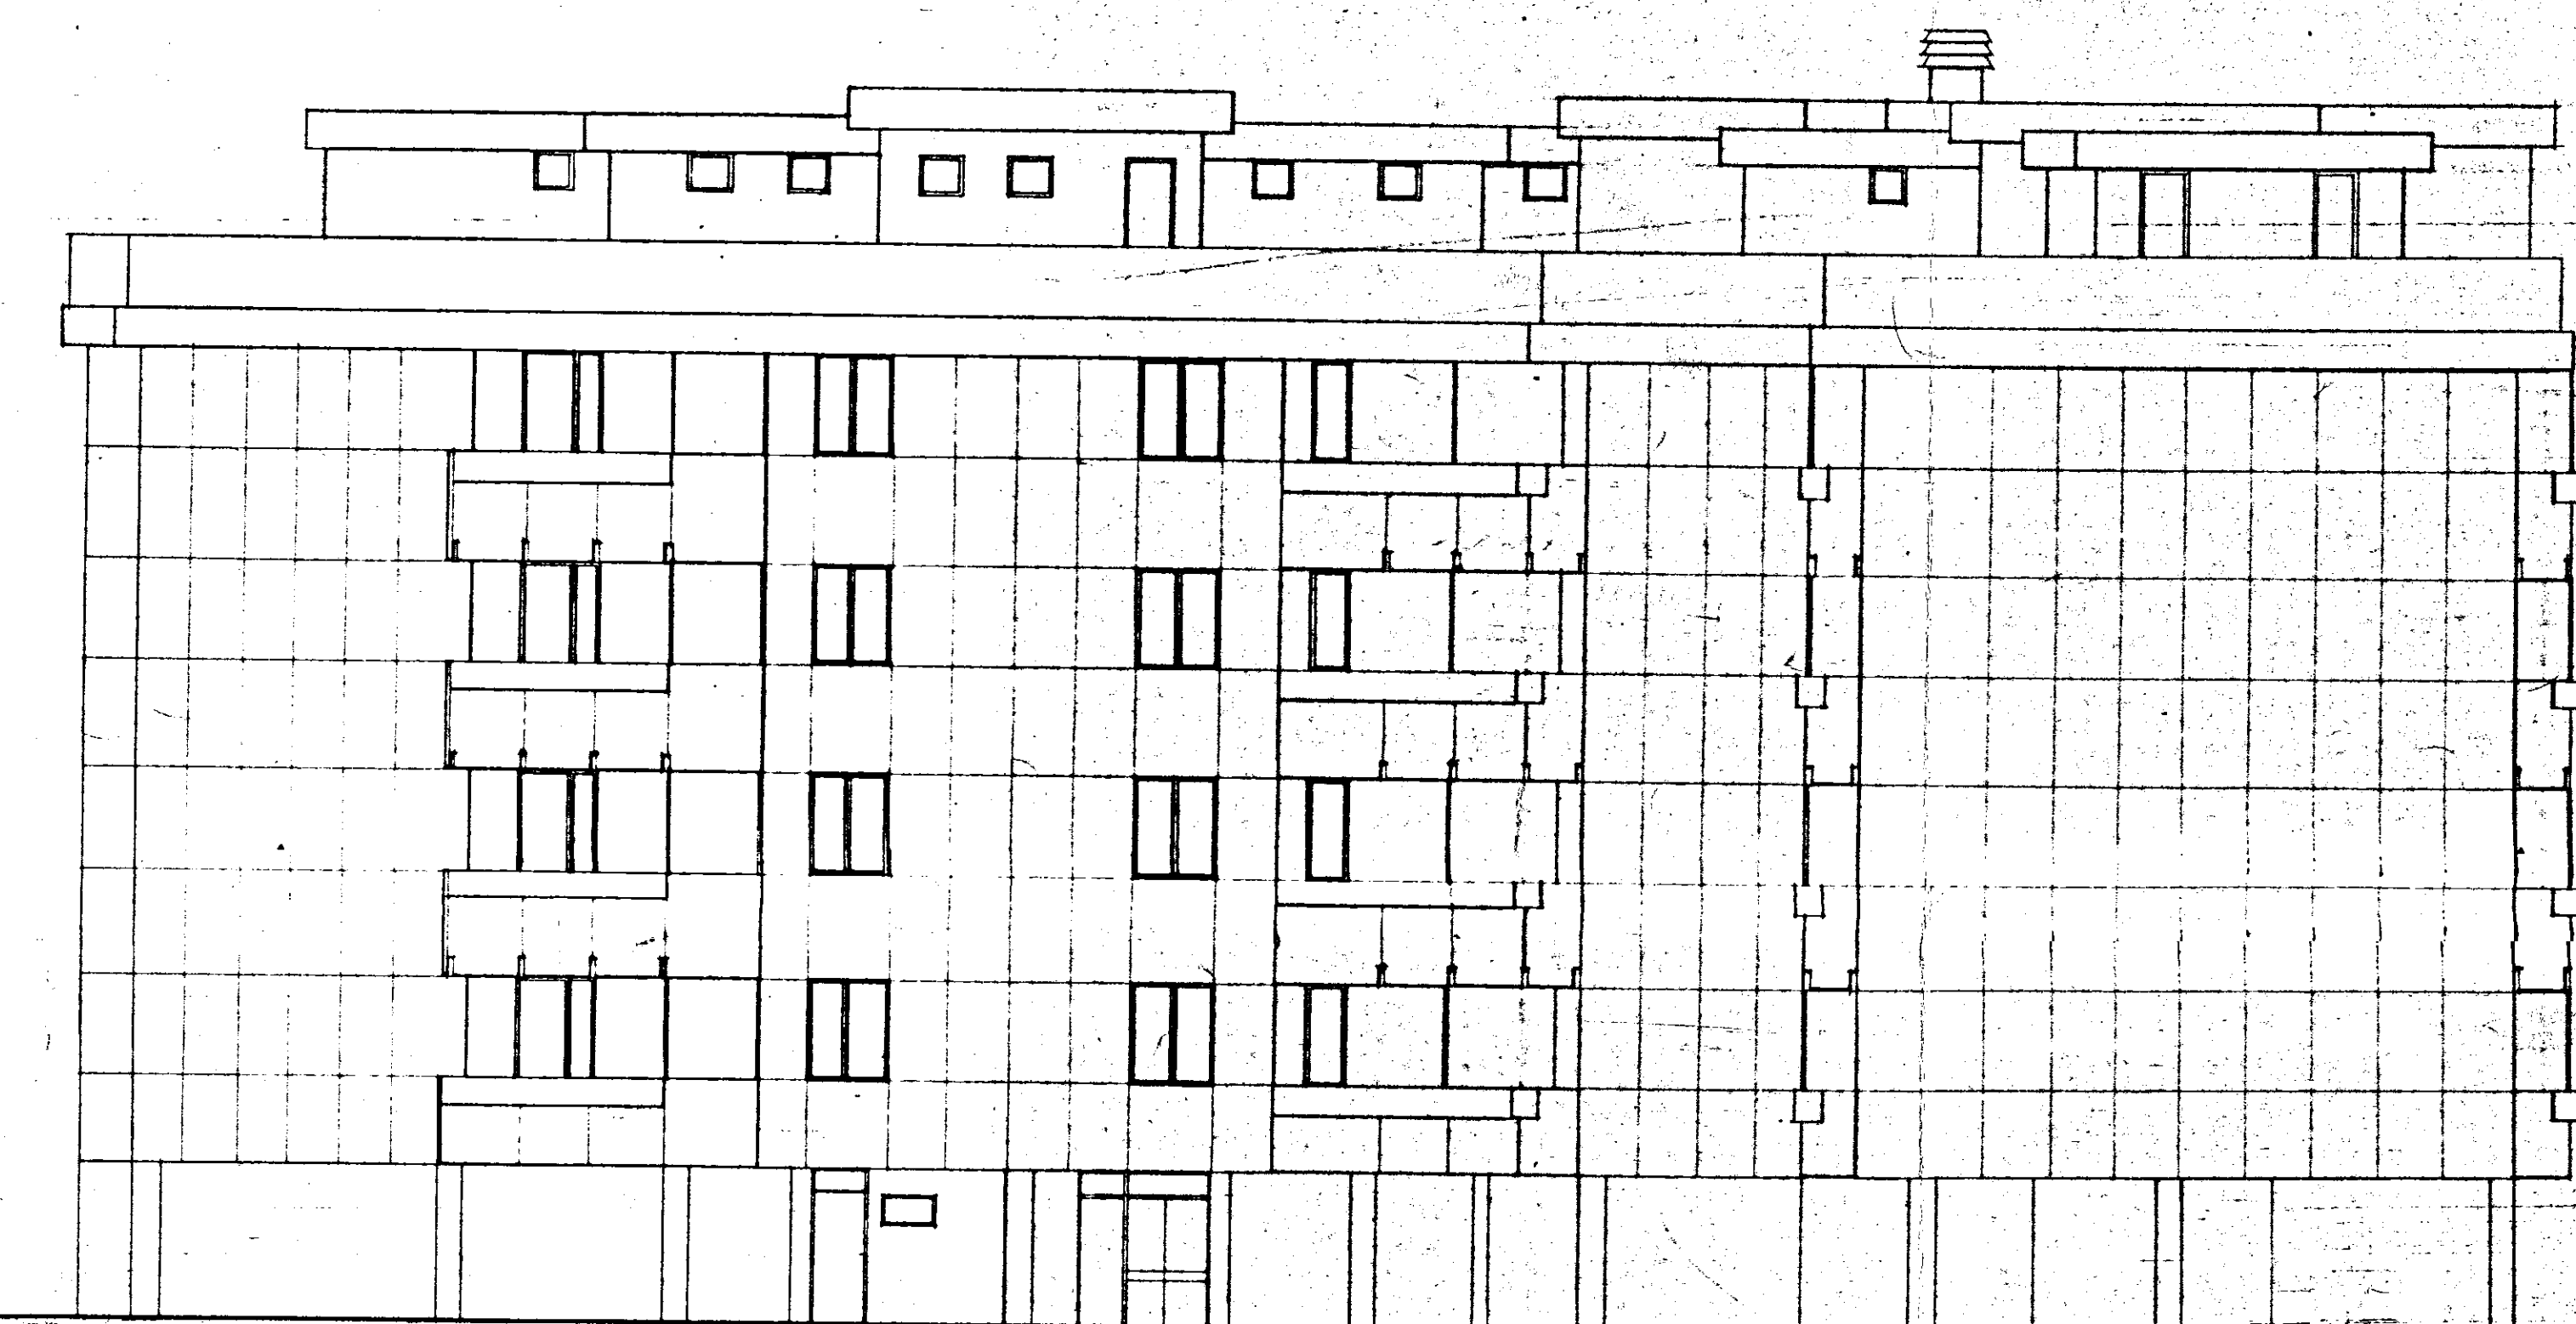


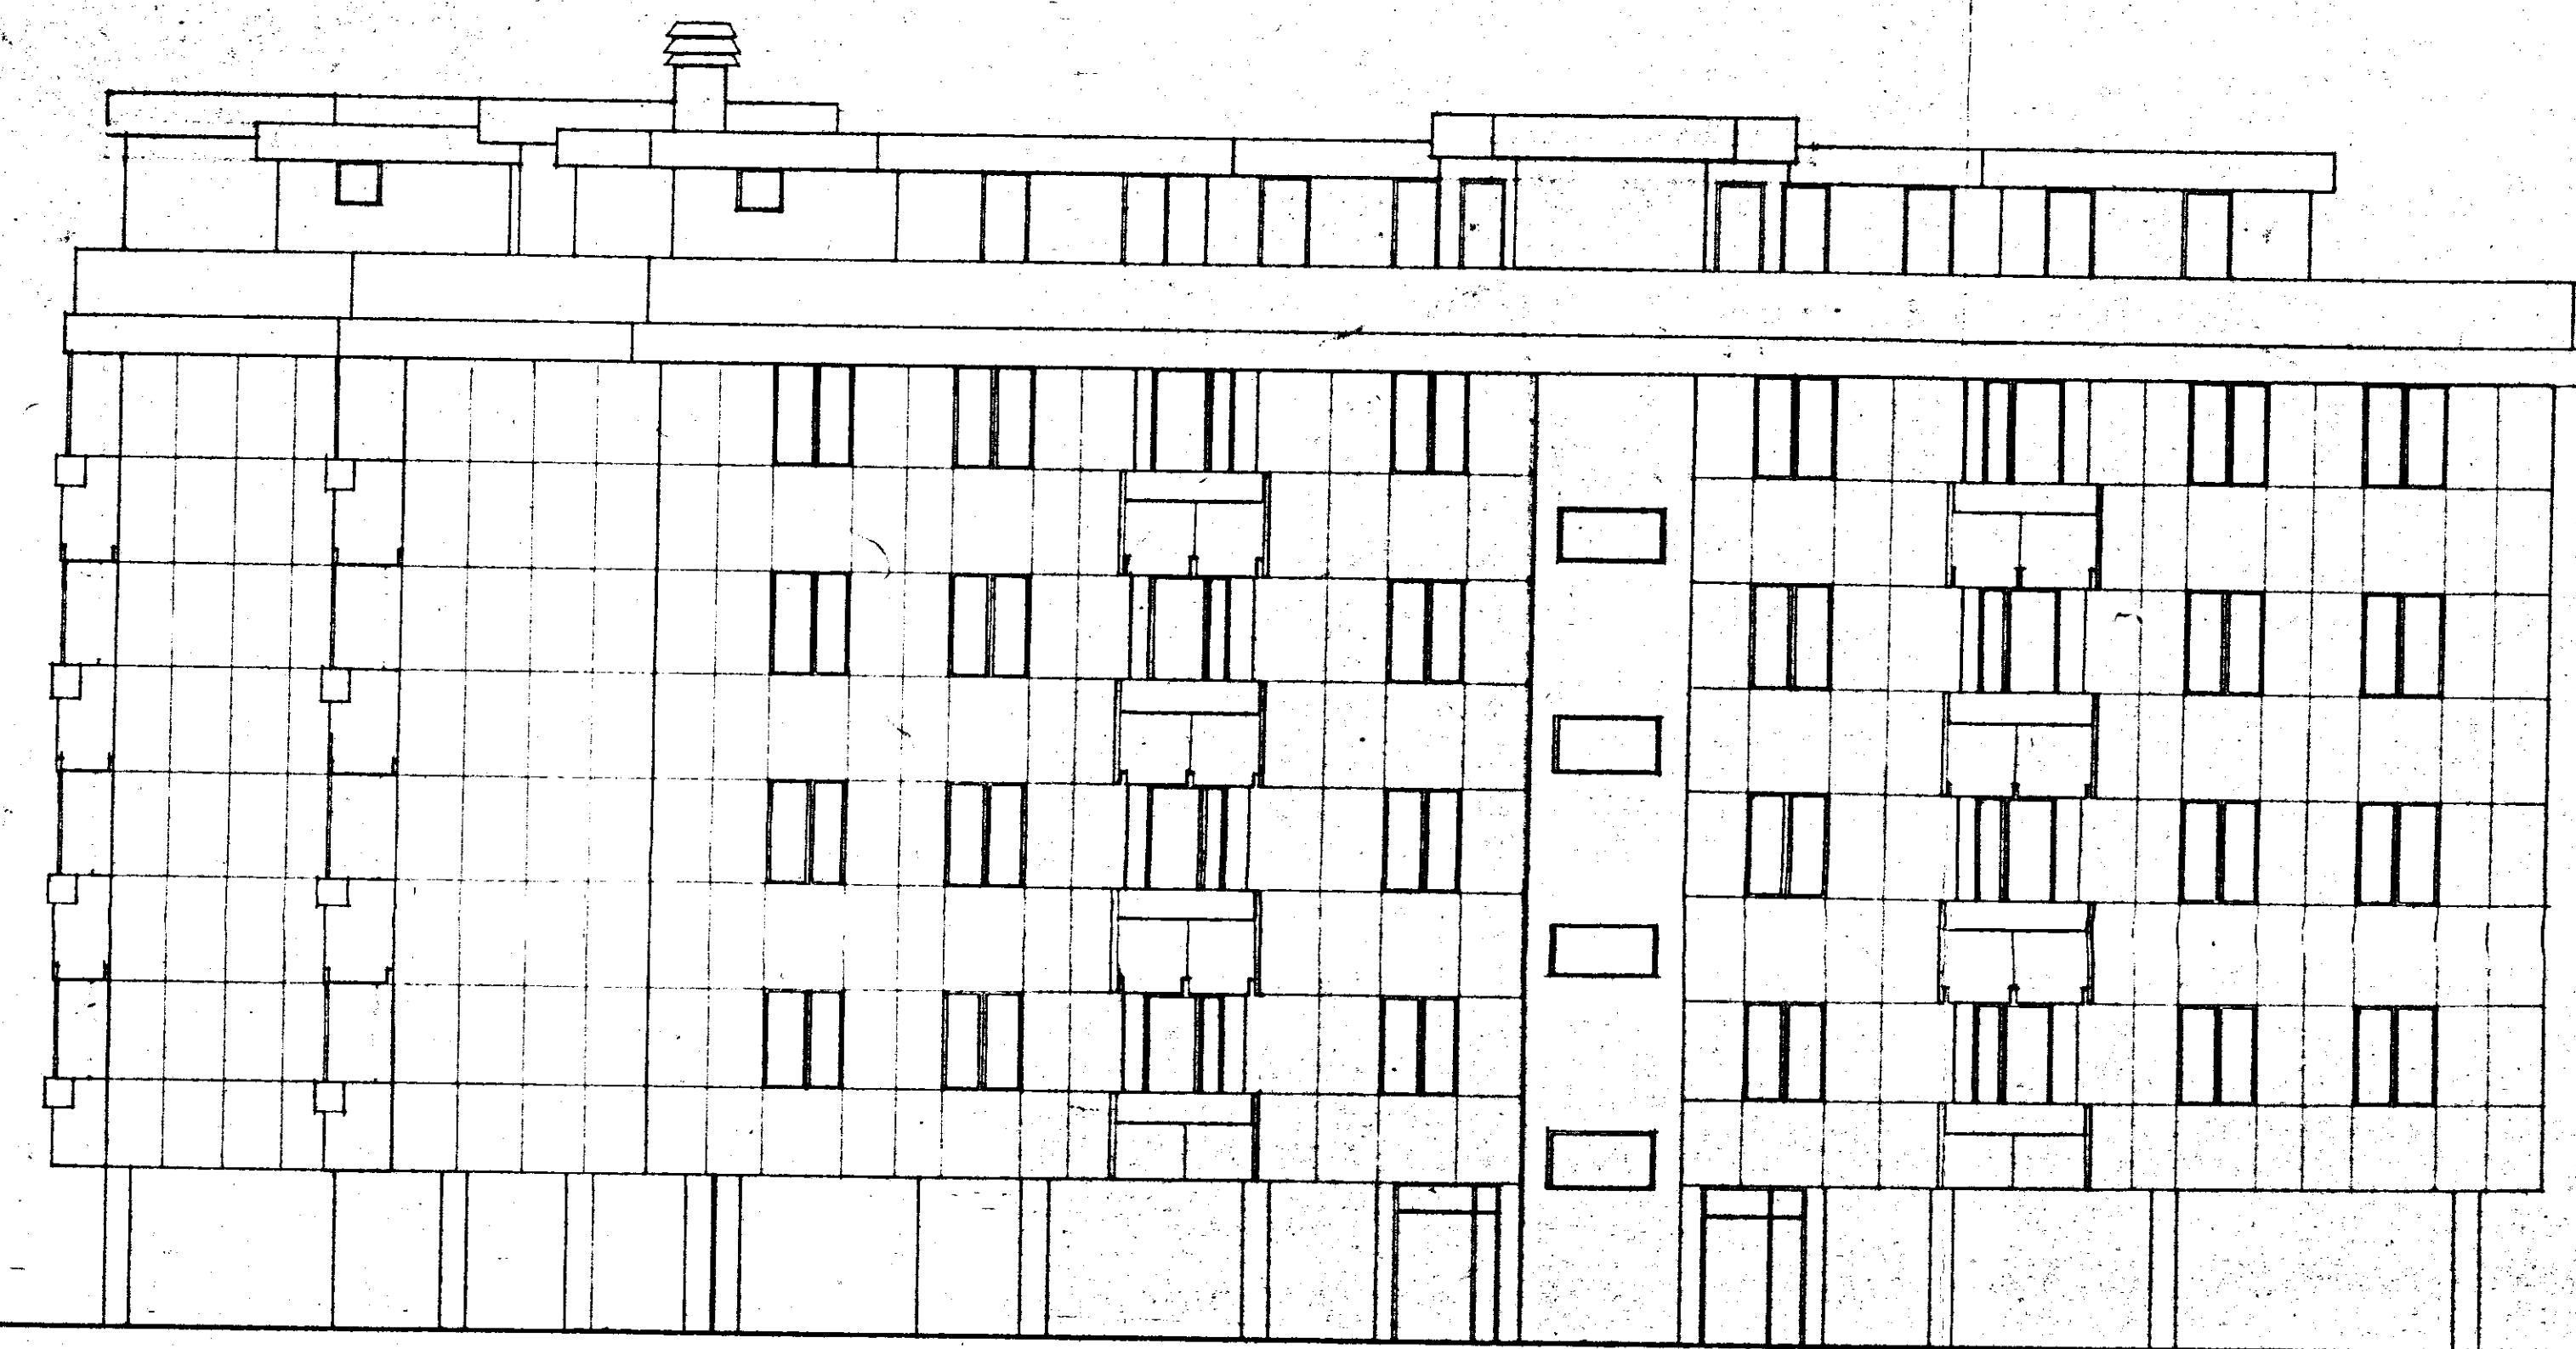

GESTIONE CASE LAVORATORI (legge 14-2-1963)		Intervento N° 1312		Sviluppo appaltante I.A.C.P.	
QUARTIERE SELIA BRINDISI				11	
FABBRICATO ARTICOLATO				acronimo	
lotto C				Rilascio	
PROSPETTIV					
EDILIZIA	In G. Angelini	STRUTTURE	In G. Riva	note	
EDILIZIA	In G. Bagnato	MECANICA	In G. Pignatelli		
EDILIZIA	In G. Lenze	PROGRAMMI	In G. Mandan		
EDILIZIA	In G. Ferrarini	PROGRAMMA	In G. Pavia		
EDILIZIA	In G. Pavia	PROGRAMMA	In G. Chianchi		
EDILIZIA	In F. Pignatelli	COORDINAMENTO	In G. Mandan		
EDILIZIA	In C. Pavia	DIREZIONE	I.A.C.P.	semplice	
STRUTTURE	In G. Falanga			1170	