

ISTITUTO AUTONOMO CASE POPOLARI - BRINDISI

LEGGE 22-10-1971 N. 665 - ART. 68/A

CANALE **A**

Costruzione di case popolari in **BRINDISI**

Scale
1:500

PROGRAMMA INTERVENTO N. 001/10/1

PROGETTAZIONE
Uff. Tecn. I.A.C.P.
BRINDISI

Aggiornamenti:





Data:

IL DIRETTORE TECNICO
Dott. Ing. Antonio LONGO

TAV. N. **1**

Alloggi N. = da vani 5 = vani N. =			
54	6	=	324
13	7	=	91
TOT. N. 67			N. 415

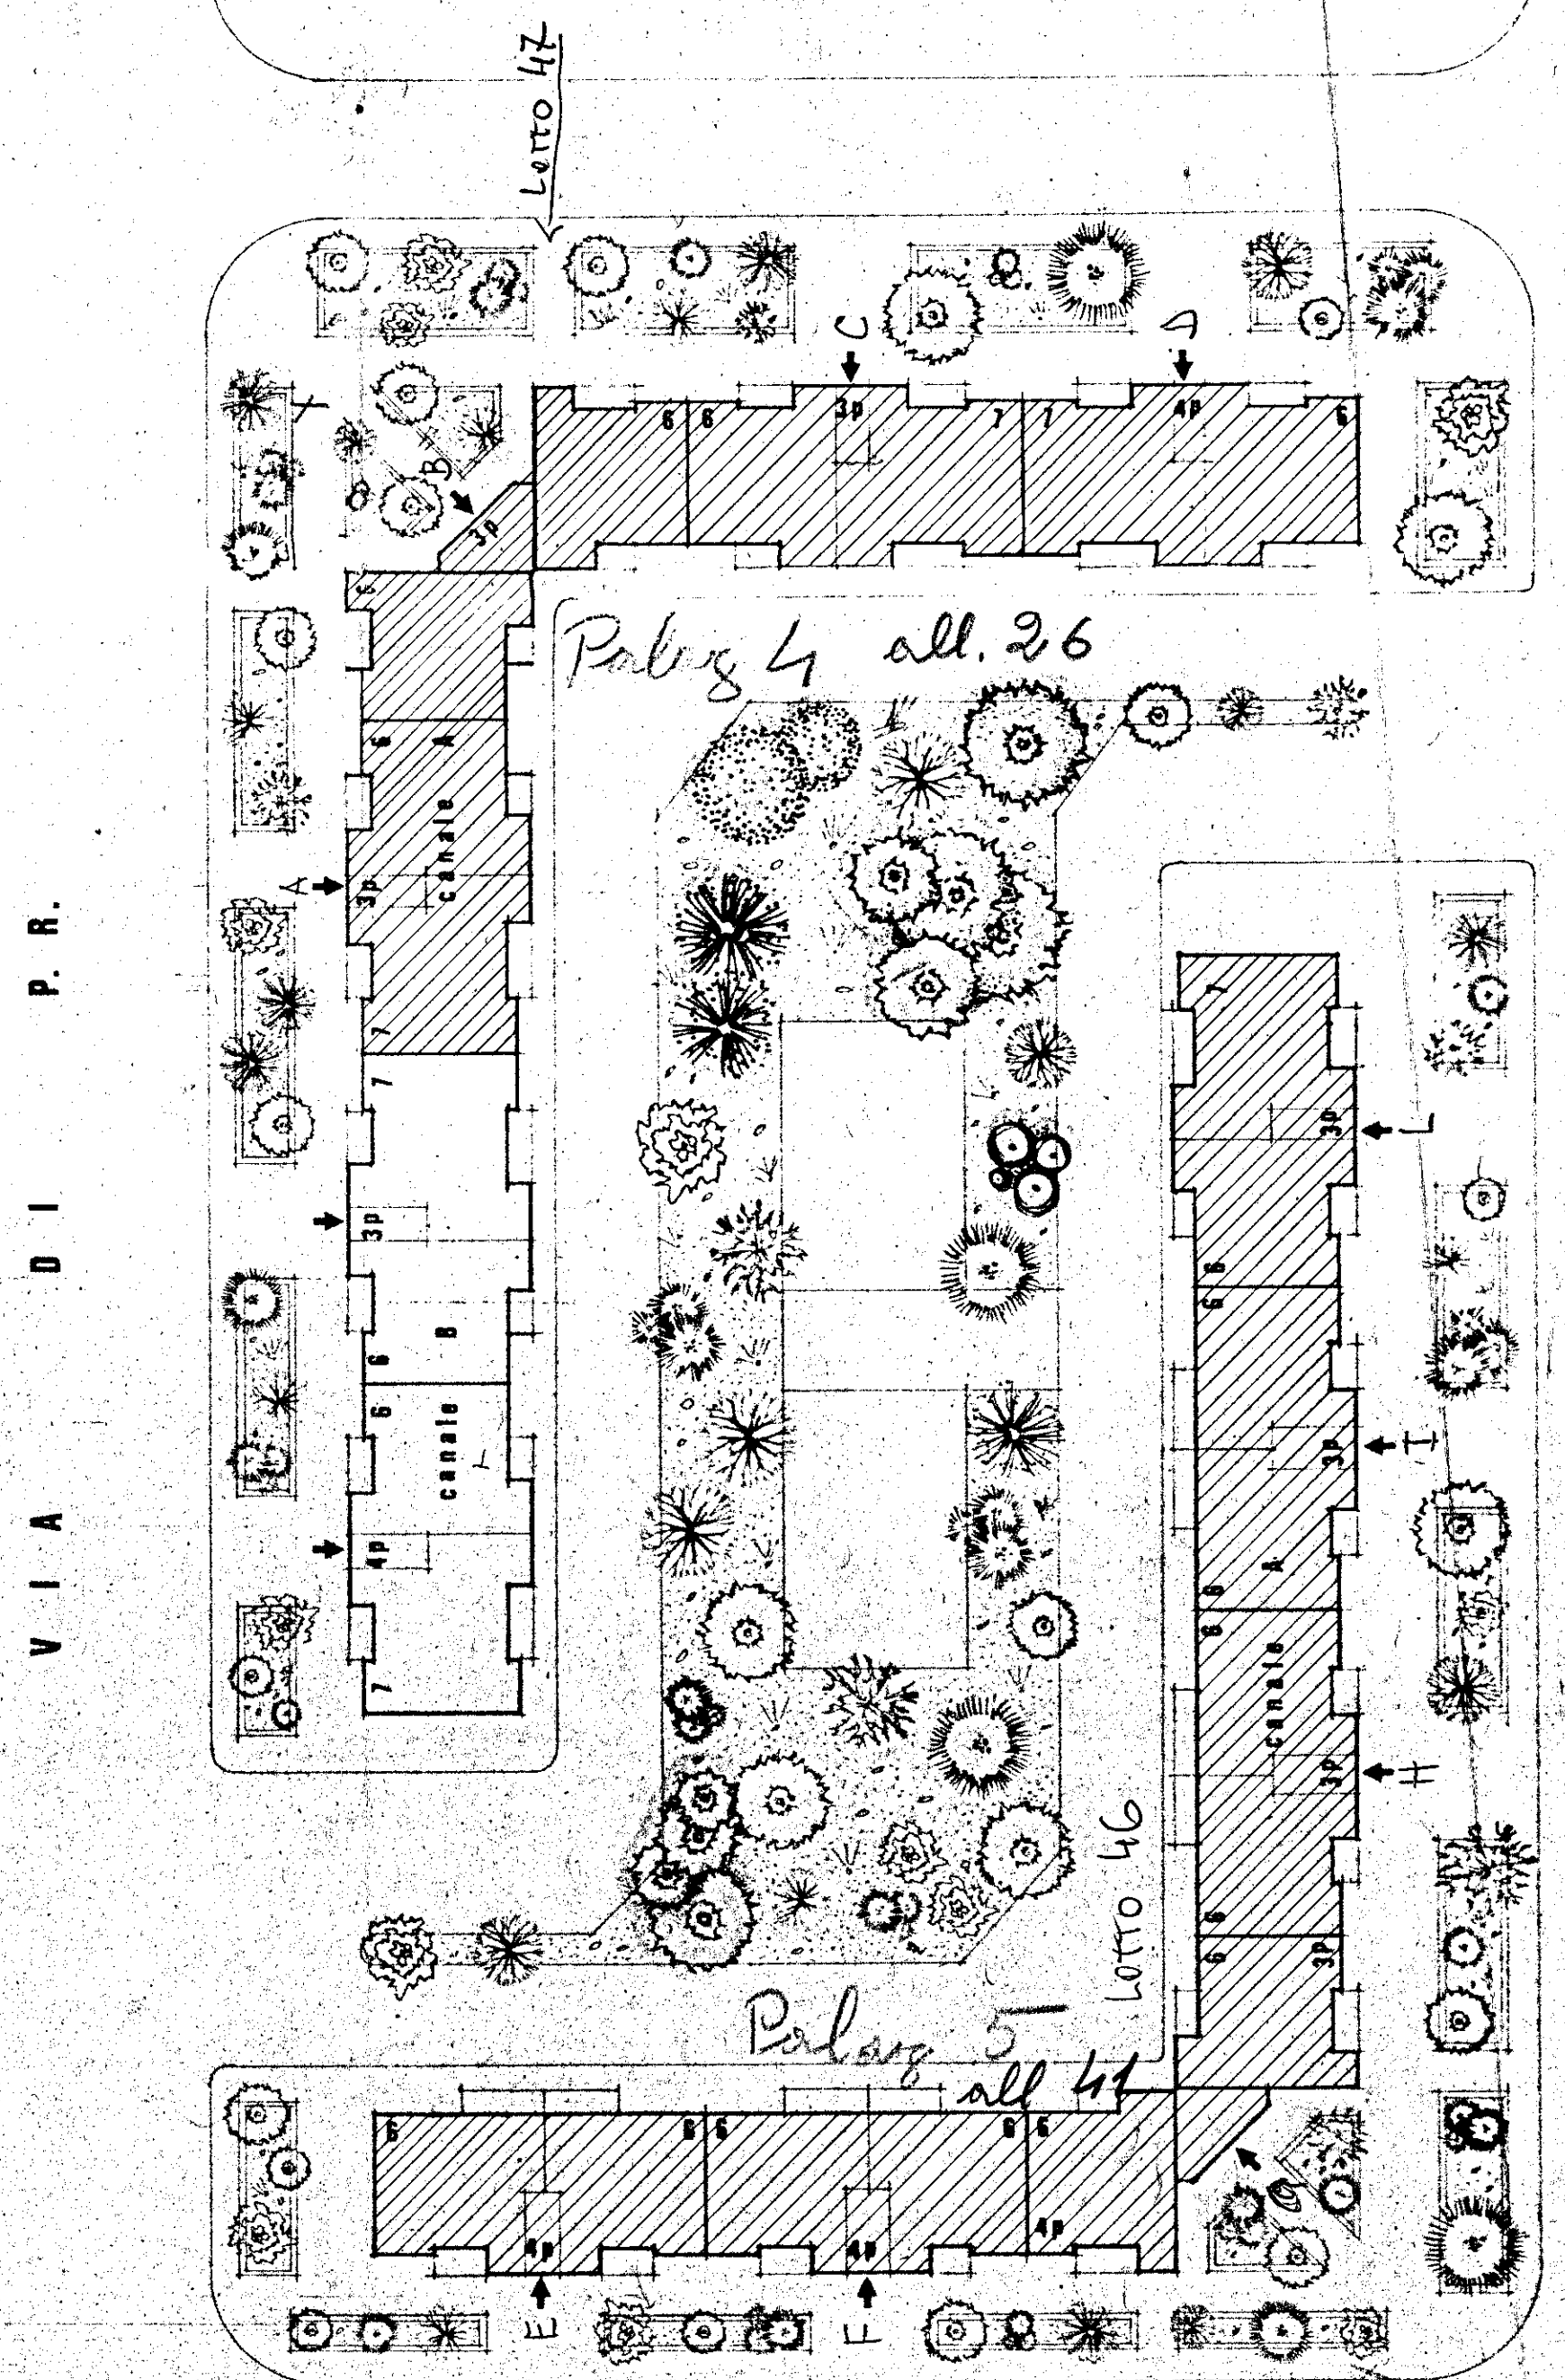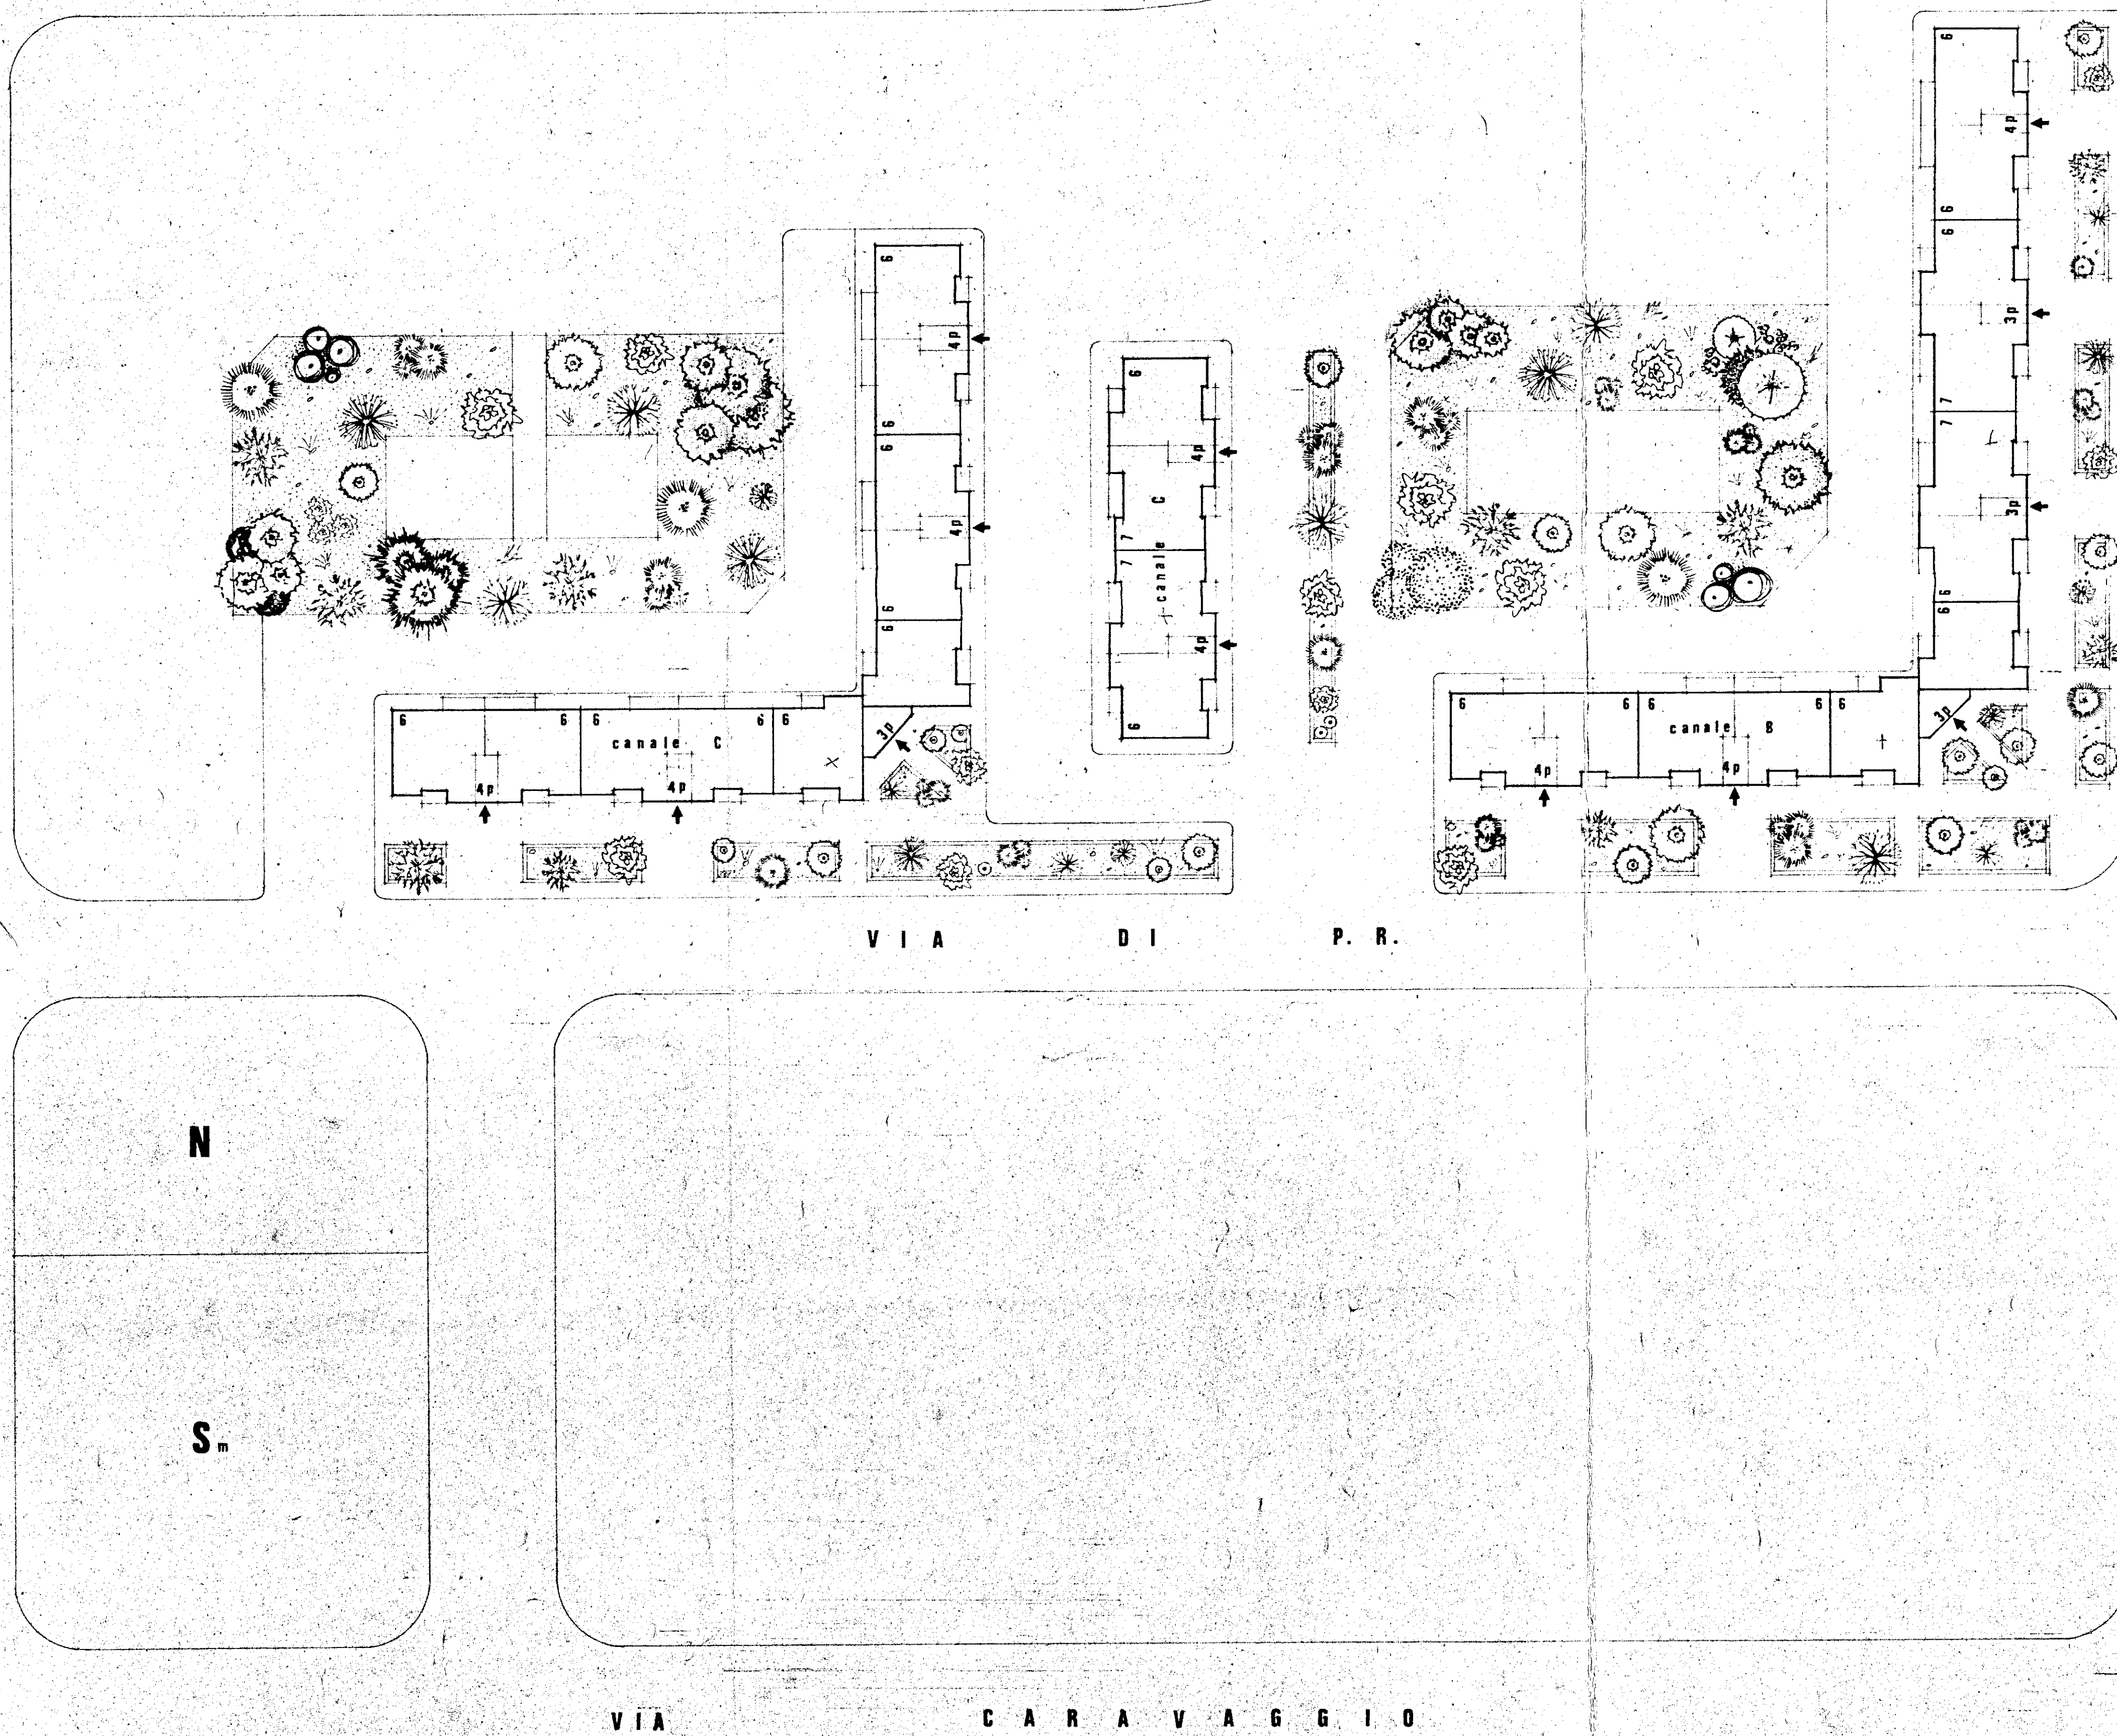

Totale
26
41
67