


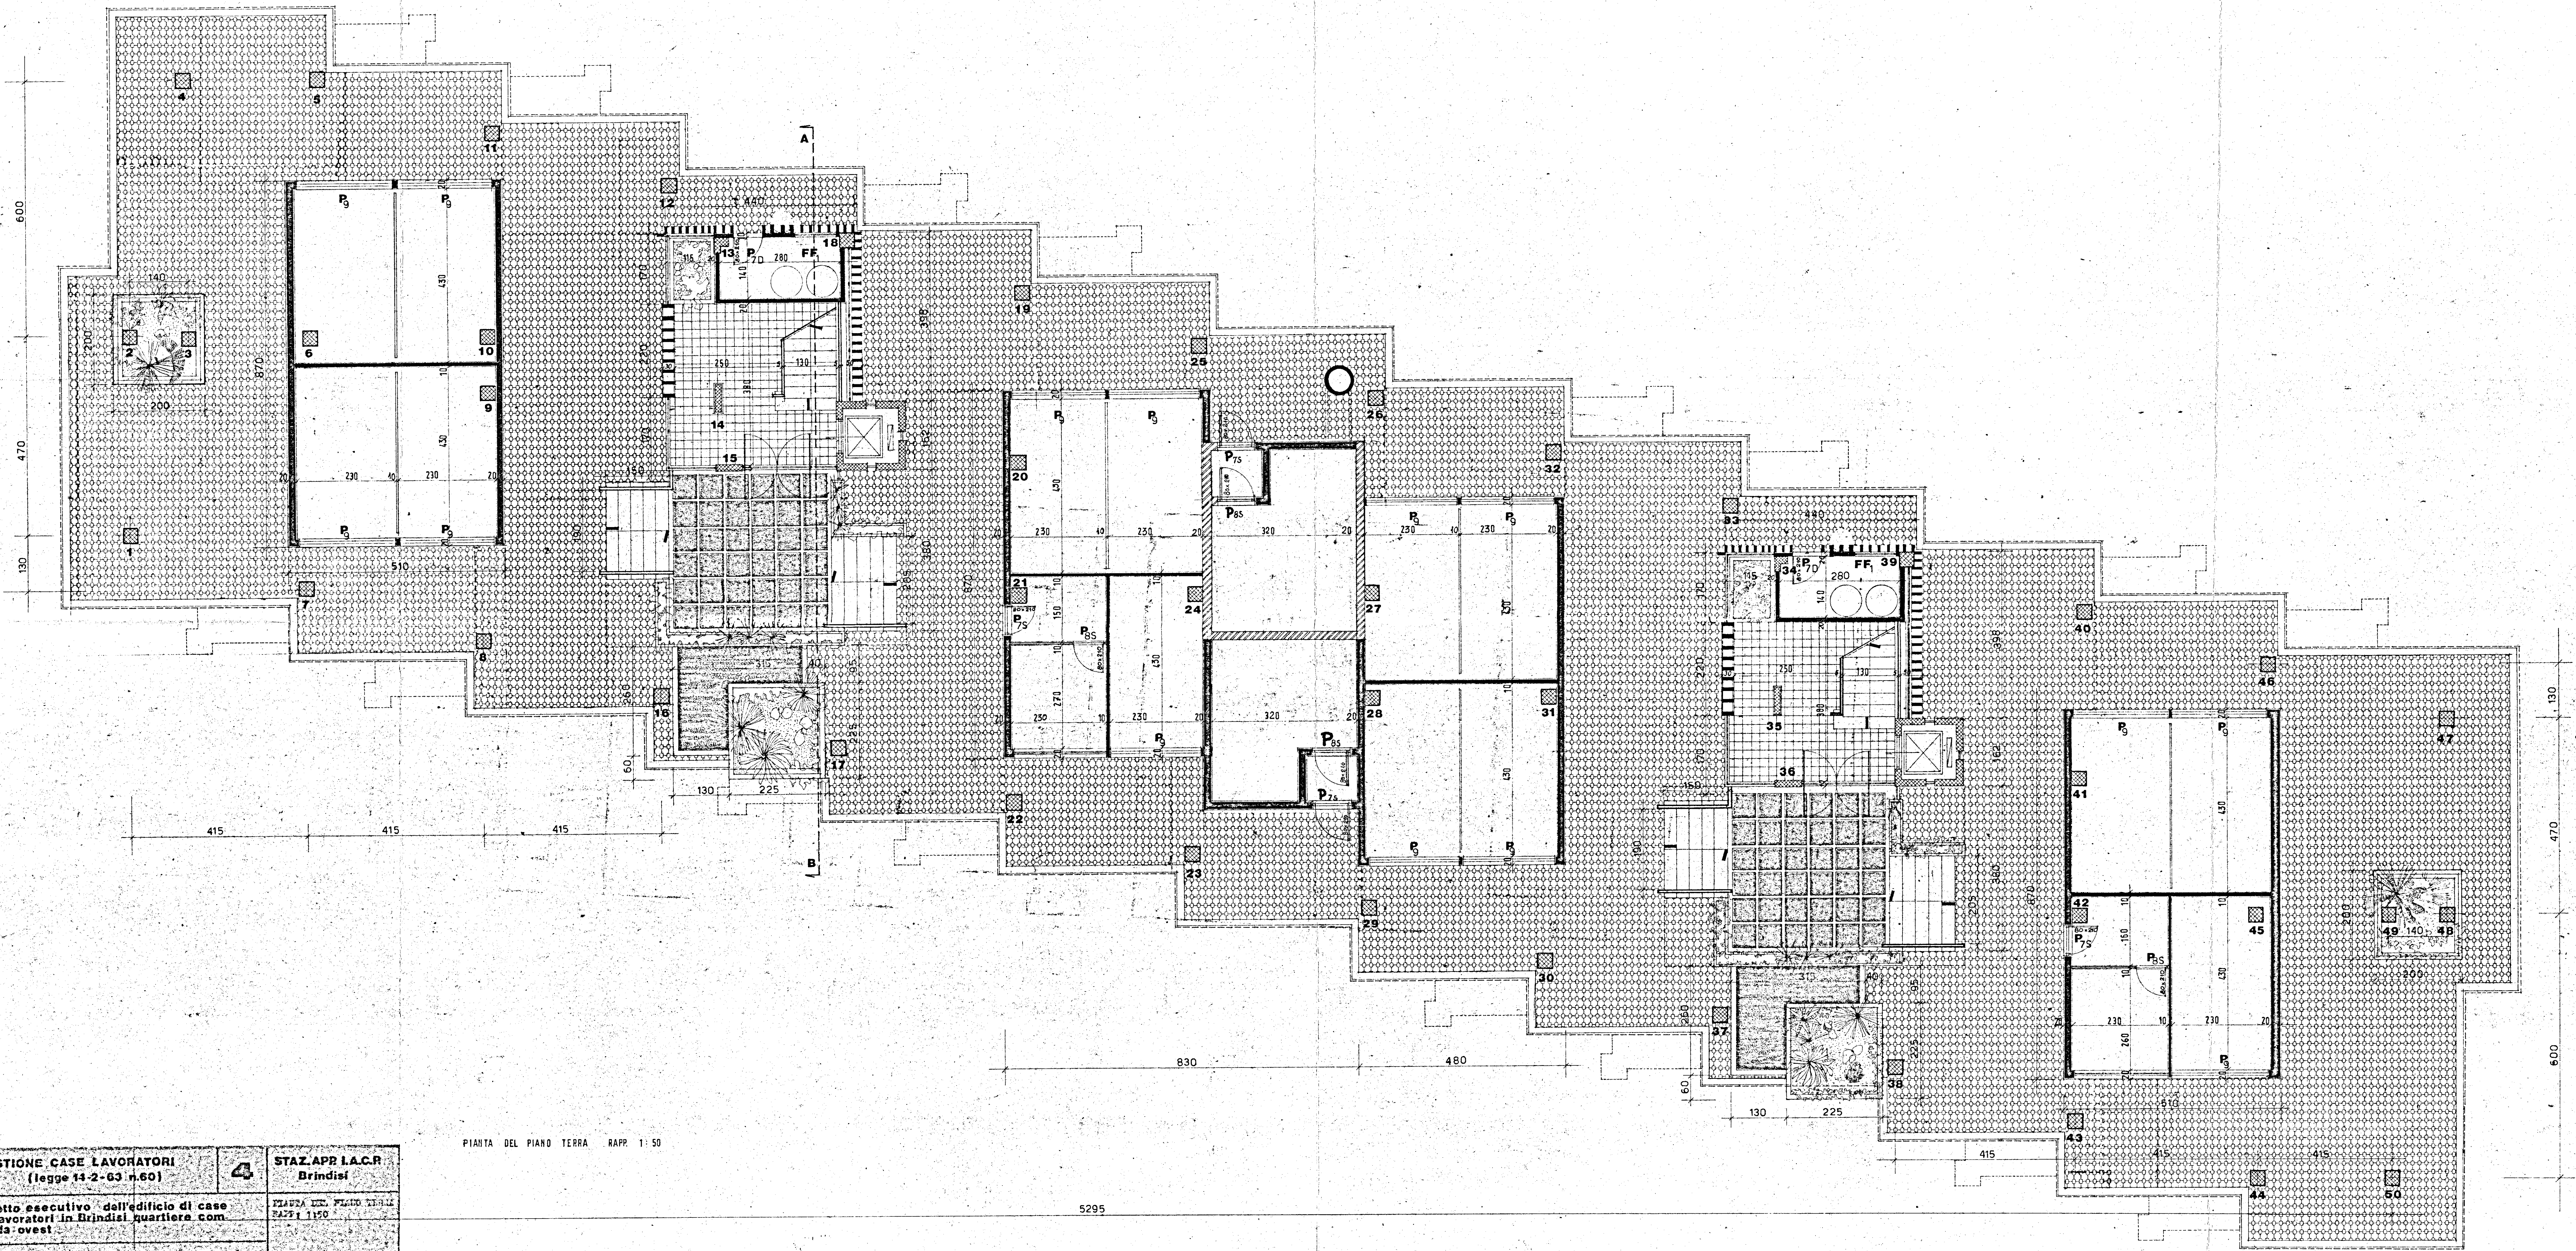

PIANTA DEL PIANO TERRA RAPP. 1:50

GESTIONE CASE LAVORATORI (legge 14-2-63 n.60)	4 STAZ. APP. I.A.C.R. Brindisi
progetto esecutivo dell'edificio di case per lavoratori in Brindisi quartiere com. menda ovest	Pianta del Piano Terra Rapp. 1:50
progettista: dott. arch. concetto santuccio collaboratore: dott. arch. ferdinando d'agostino	data 30-10-1989