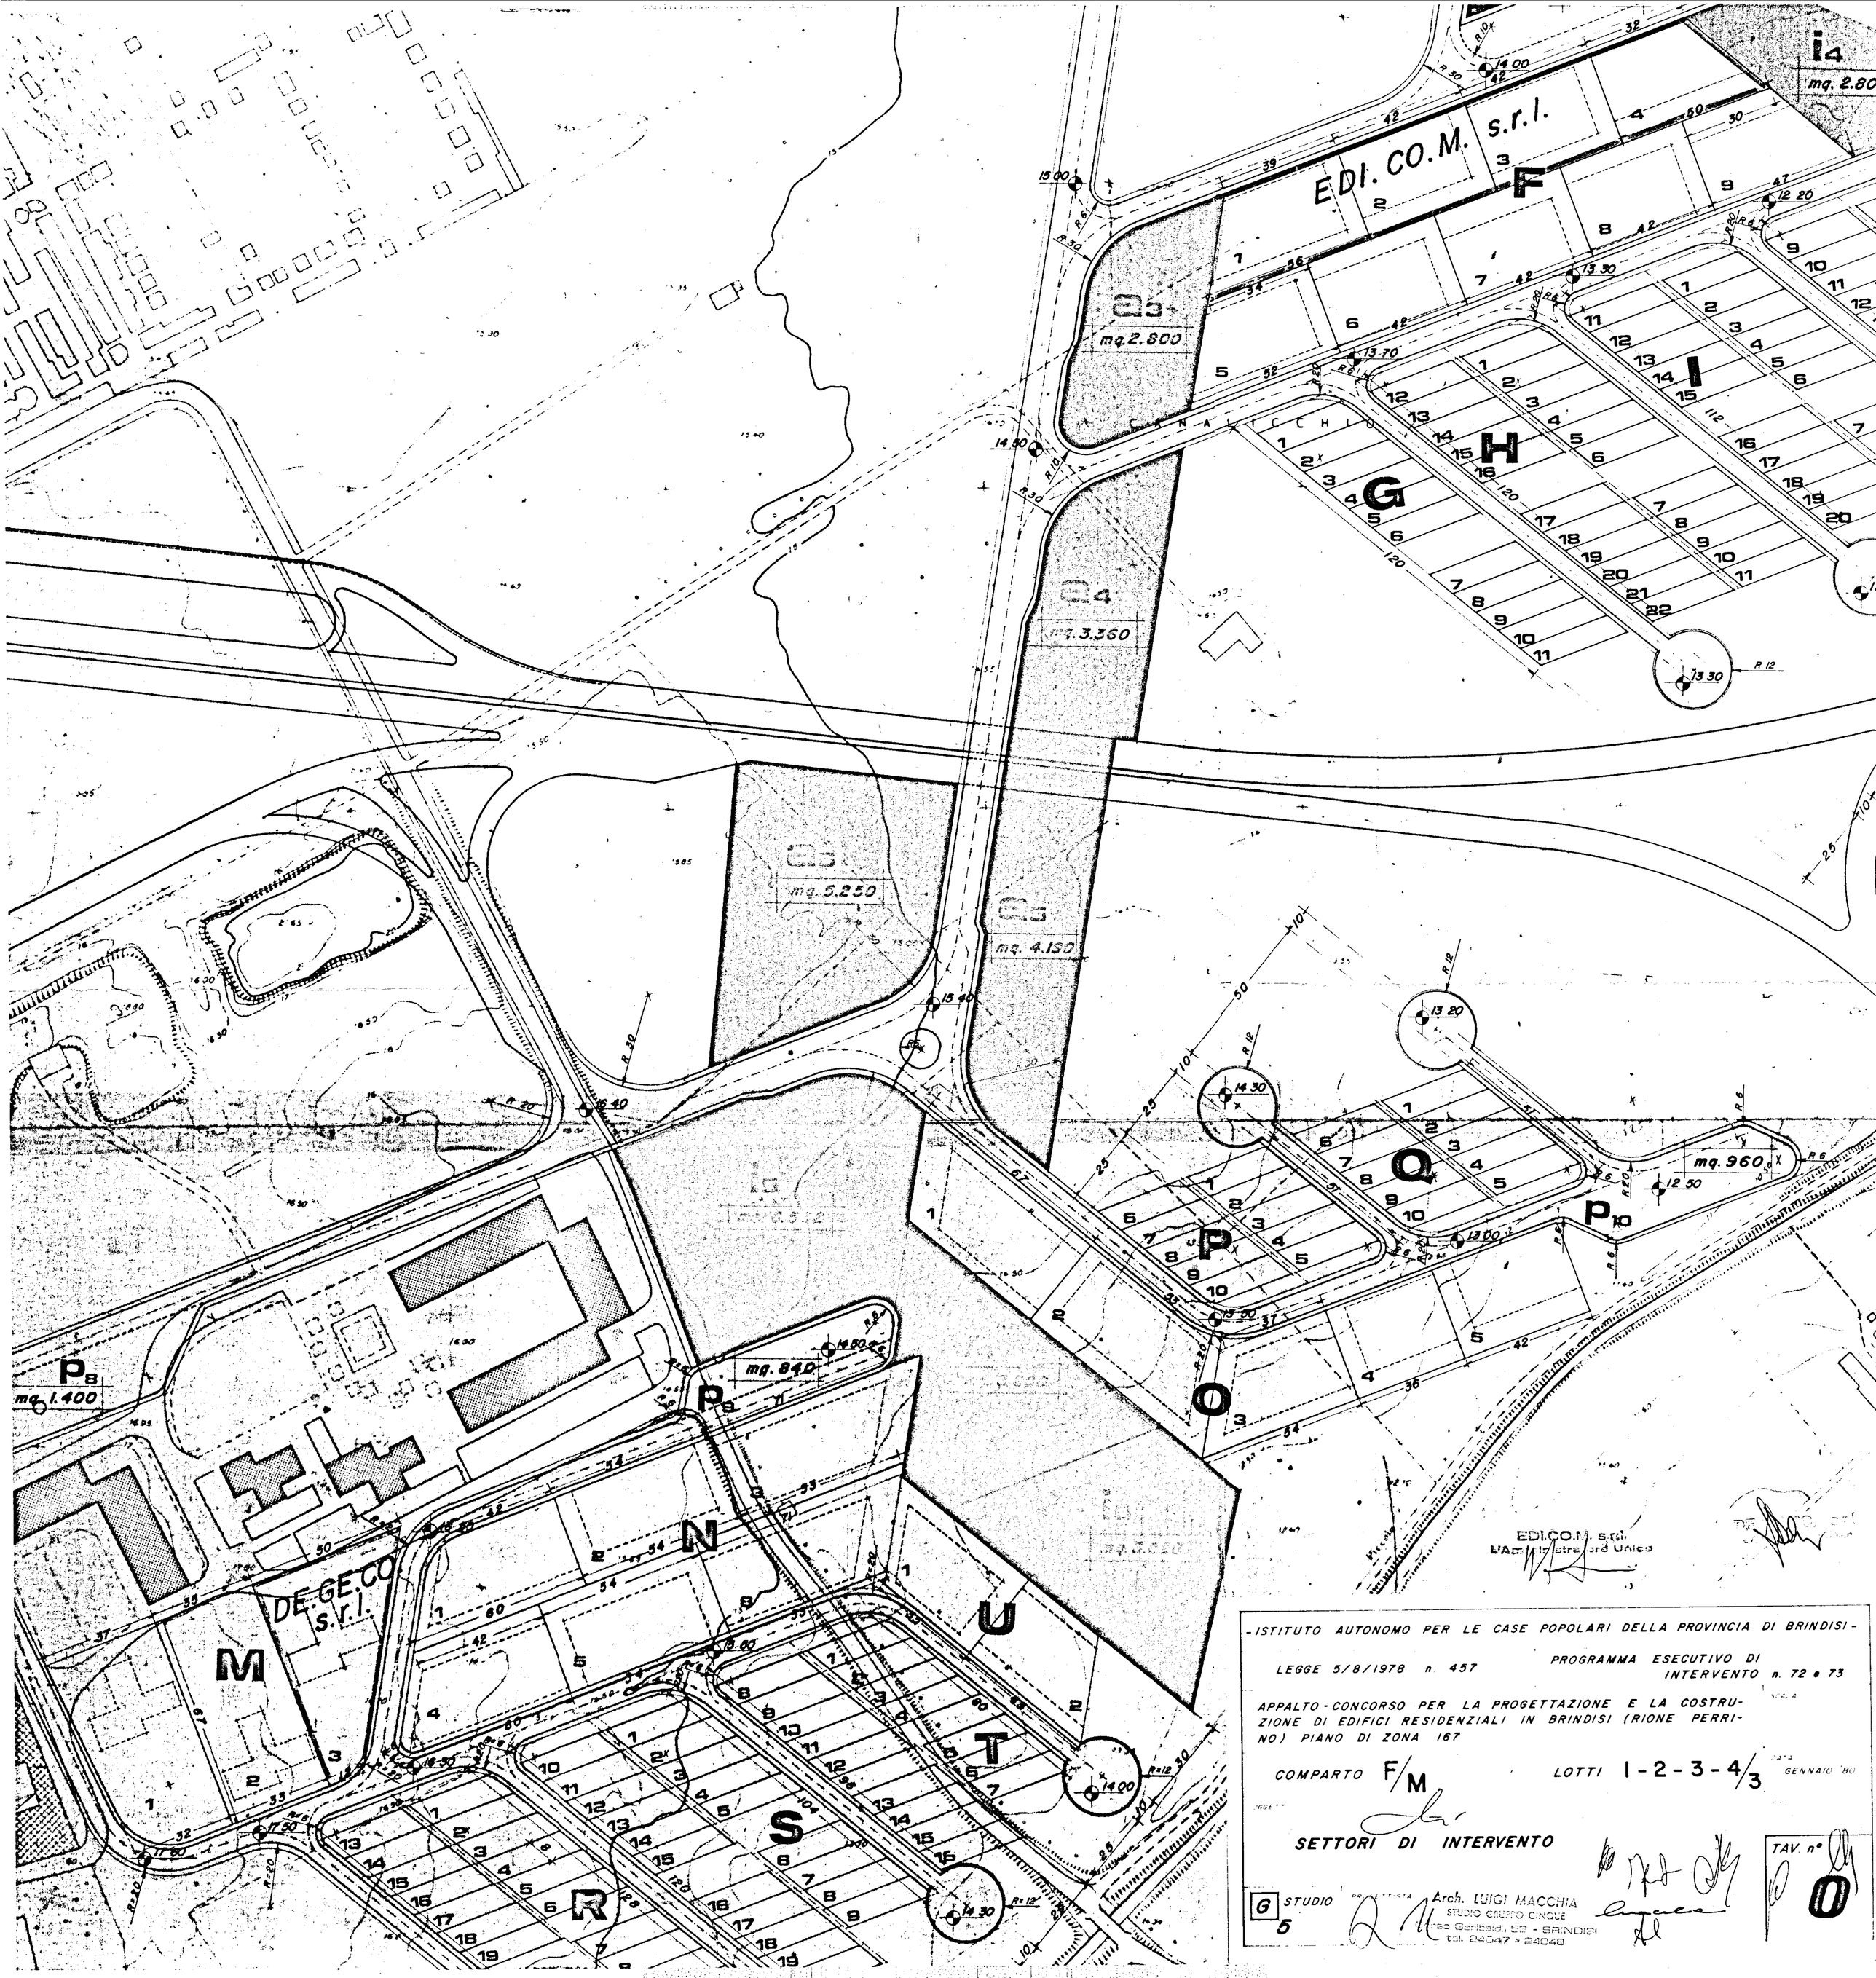

-ISTITUTO AUTONOMO PER LE CASE POPOLARI DELLA PROVINCIA DI BRINDISI-

LEGGE 5/8/1978 n 457

PROGRAMMA ESECUTIVO DI INTERVENTO n. 72 e 73

APPALTO-CONCORSO PER LA PROGETTAZIONE E LA COSTRUZIONE DI EDIFICI RESIDENZIALI IN BRINDISI (RIONE PERRINO) PIANO DI ZONA 167

COMPARTO F/M

LOTTI 1-2-3-4/3

GENNAIO '80

SETTORI DI INTERVENTO

G STUDIO 5

Arch. LUIGI MACCHIA
STUDIO GRUPPO CINQUE
Corso Garibaldi, 52 - BRINDISI
tel. 24047 - 24048

TAV. n° 0