




Planimetria dell'immobile situato nel Comune di BRINDISI

Via MANTEGNA

Ditta GESTIONE CASE PER LAVORATORI - ROMA

Allegata alla dichiarazione presentata all'Ufficio Tecnico Erariale di 32.701/51

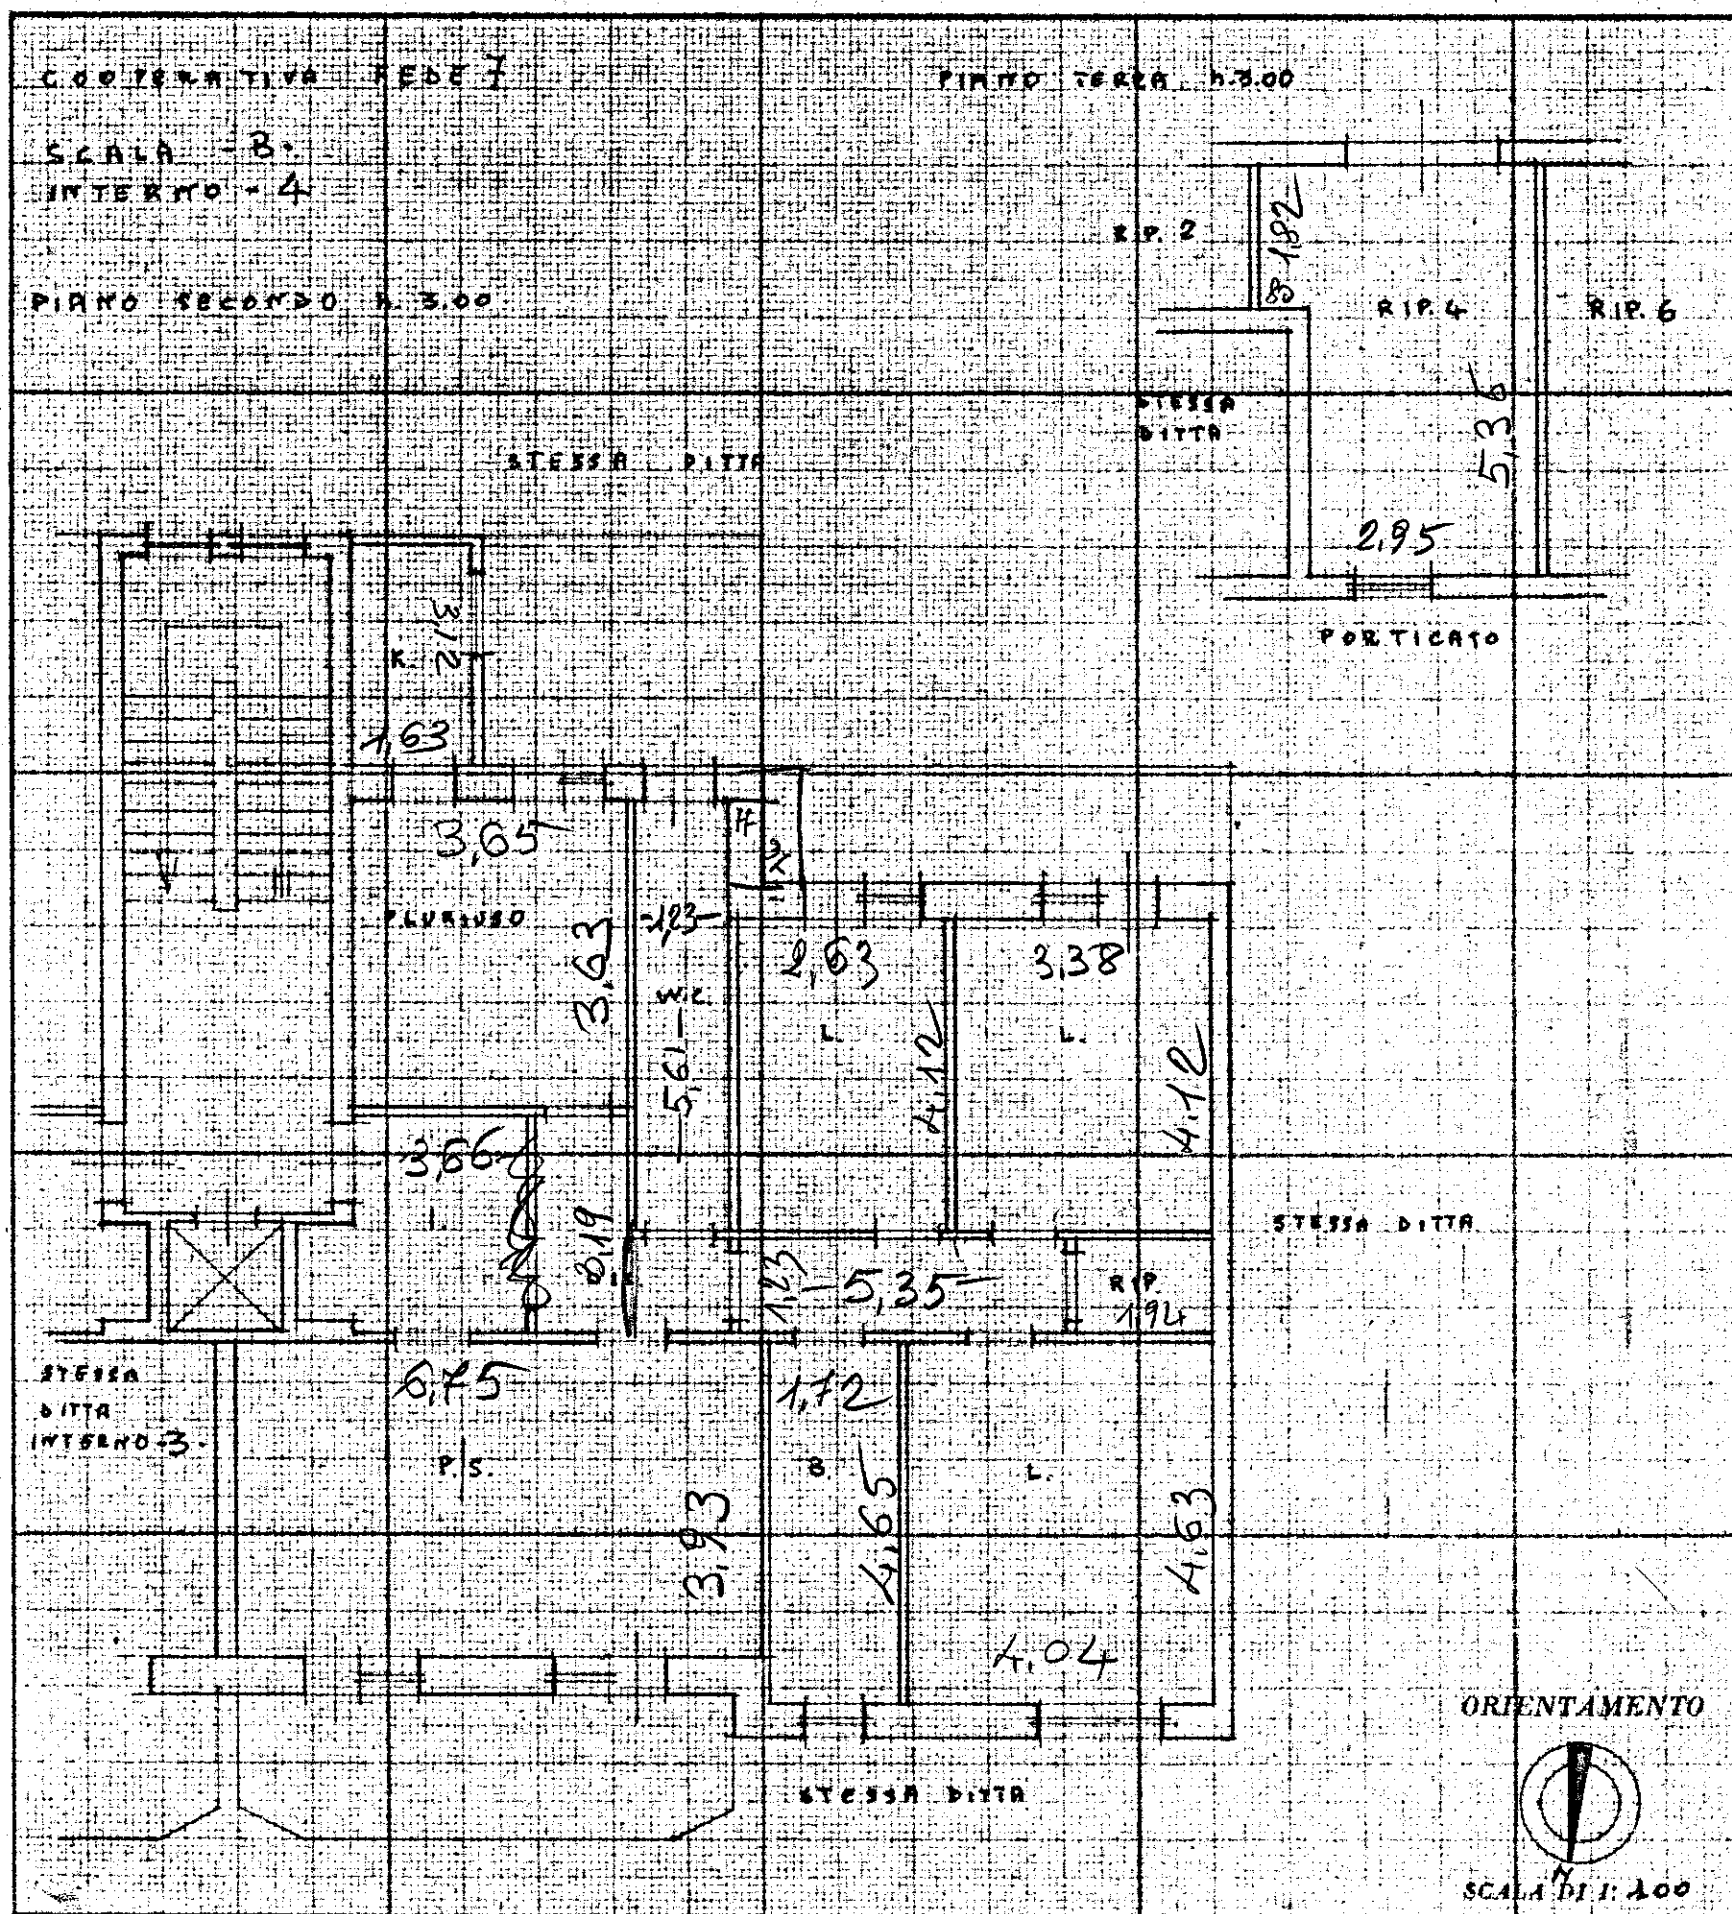

SPAZIO RISERVATO PER LE ANNOTAZIONI D'UFFICIO

DATA

PROT. N°

Compilata dal VFF. TECNICO

i) Titolo, nome + cognome del tecnico

I. A. C. P.

Iscritto all'Albo de

Provincia di BRINDISI

21/12/1973

IL DIRETTORE TECNICO

(Det. Insp. Antonio Longo)





MINISTERO DELLE FINANZE
DIREZIONE GENERALE DEL CATASTO E DEI SERVIZI TECNICI ERARIAI

ACCERTAMENTO GENERALE DELLA PROPRIETA' IMMOBILIARE URBANA

(Legge 11 agosto 1939, n. 1249, modificata con Decreto Legislativo 8 aprile 1948, n. 514)

DICHIARAZIONE DI UNITA' IMMOBILIARE URBANA A DESTINAZIONE ORDINARIA (*)

(articoli 3 e 28 della legge)

COMUNE di **BRINDISI** (Provincia di **BRINDISI**)

Località (frazione, borgata, ecc.) **S. ELIA**

Via **M. ANTEGNA**

N. civici Scala **B** Piani **II** N. interni **4**

Destinazione (1) **Abitazione Civile** Genere della costruzione (2) **In cemento armato**

(Proprietari e titolari di altri diritti)

**GESTIONE CASE PER
LAVORATORI**

DITTA da inscrivere
nel nuovo Catasto
edilizio urbano (3)

STEFANI MARIO

Residenza del primo intestatario **Via Del Giorgione 2 ROMA**

Come pervenne il possesso (4) **Nuova costruzione**

L'area sulla quale sorge l'unità immobiliare dichiarata è iscritta nel Catasto terreni del Foglio, particella
intestata alla partita n.

Denuncia del tipo mappale in data n.

- (*) A) Abitazioni di qualsiasi tipo (signorile, civile, economico, popolare, ultrapopolare rurale) villini, ville, castelli, palazzi, uffici privati, studi privati.
B) Collegi, convitti, caserme, educandati, ricoveri, orfanotrofi, ospizi, conventi, seminari e simili; ospedali e case di cura; prigioni e riformatori; uffici pubblici municipi, ecc.; scuole e laboratori scientifici; biblioteche, pinacoteche, musei, gallerie ed accademie, cappelle e oratori non destinati all'esercizio pubblico.
C) Negozi, botteghe, magazzini, locali di deposito, laboratori per arti e mestieri; locali e fabbricati per C.R.A.L. ed esercizi sportivi, palestre e sale di ginnastica; stabilimenti termali e di acque curative; autorimesse, rimesse, scuderie; chioschi, edicole e simili; tettoie chiuse o aperte non ad uso pubblico.

(1) Abitazione, ufficio, bottega, scuola, ospedale, ecc. — (2) In muratura, in legno, in cemento armato, in ferro, ecc. — (3) Di ciascuno dei proprietari e dei titolari di altri diritti deve indicarsi il cognome, il nome, il luogo e la data di nascita, nonché la quota di proprietà, di uso, o di utilità. L'intestazione catastale deve farsi, se così, o in linea principale al proprietario che è in possesso dell'unità immobiliare e ne ha il godimento diretto o indiretto, ed in linea secondaria all'usufruttuario parziario; se invece in linea principale al titolare a possesso del dominio utile, ed in linea secondaria al possessore del dominio diretto; oppure in linea principale all'usufruttuario.