

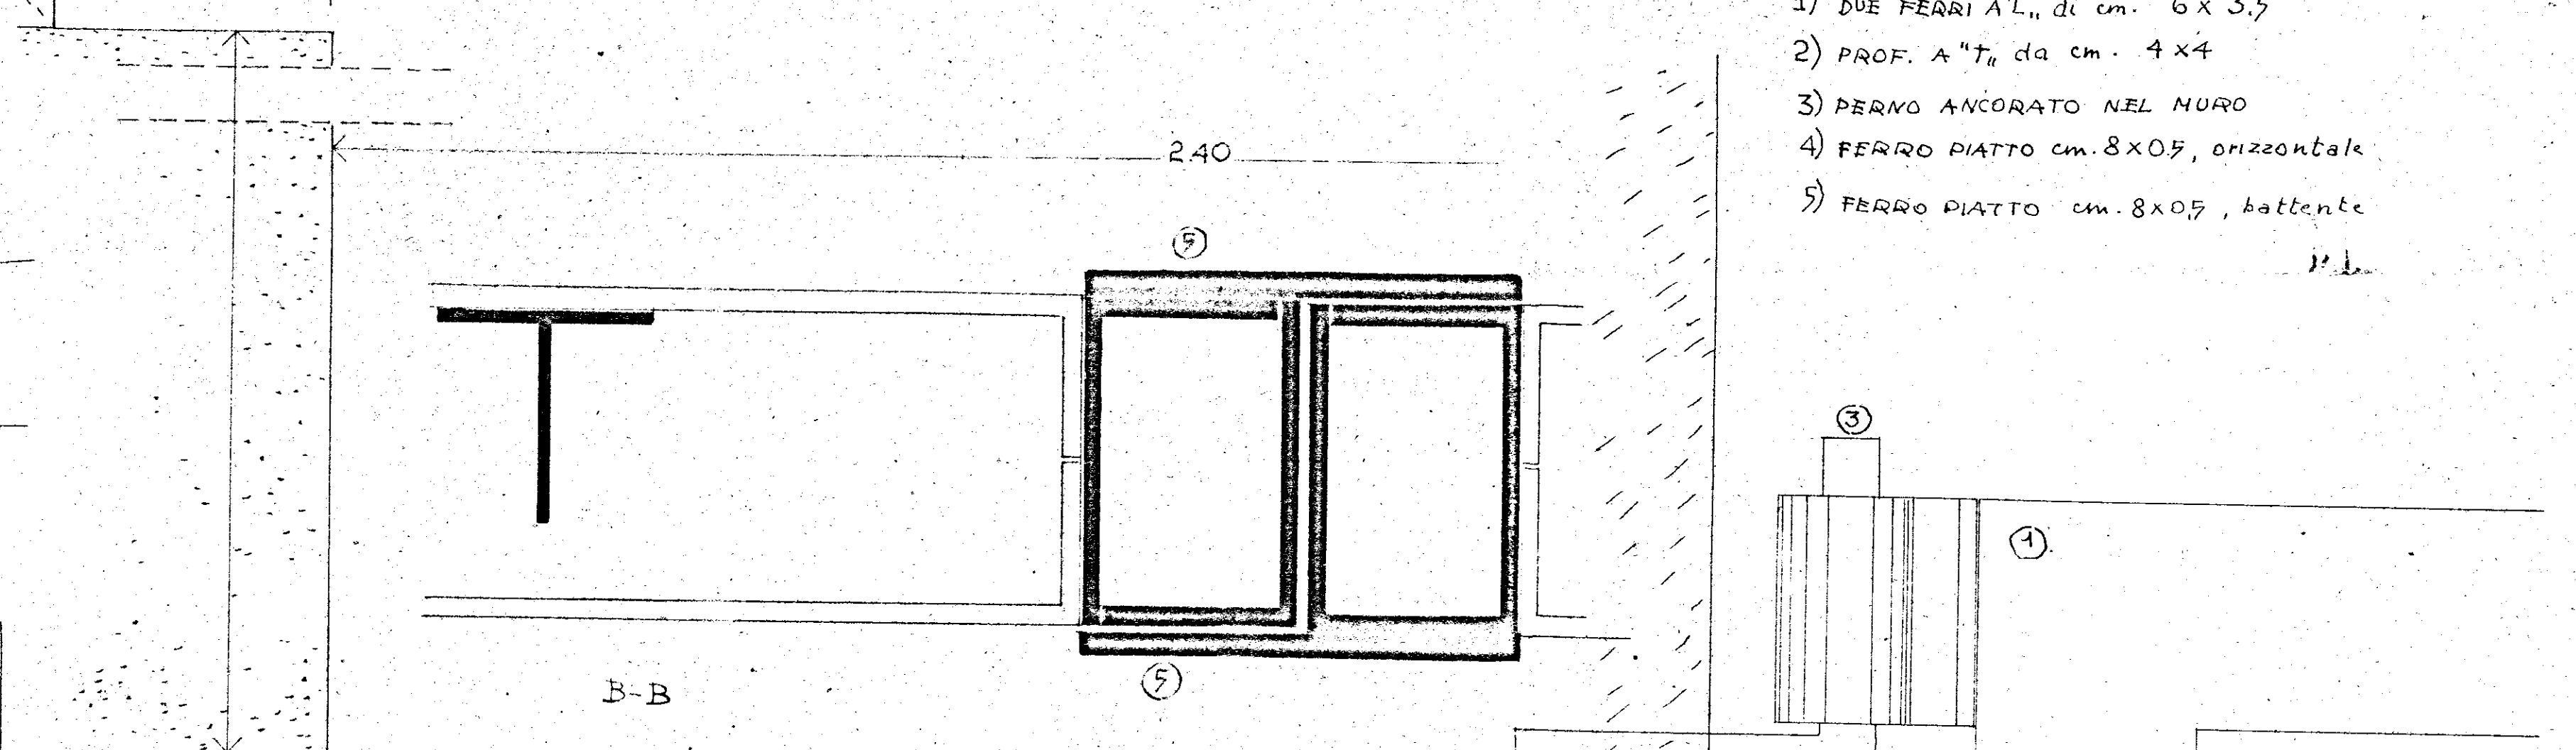
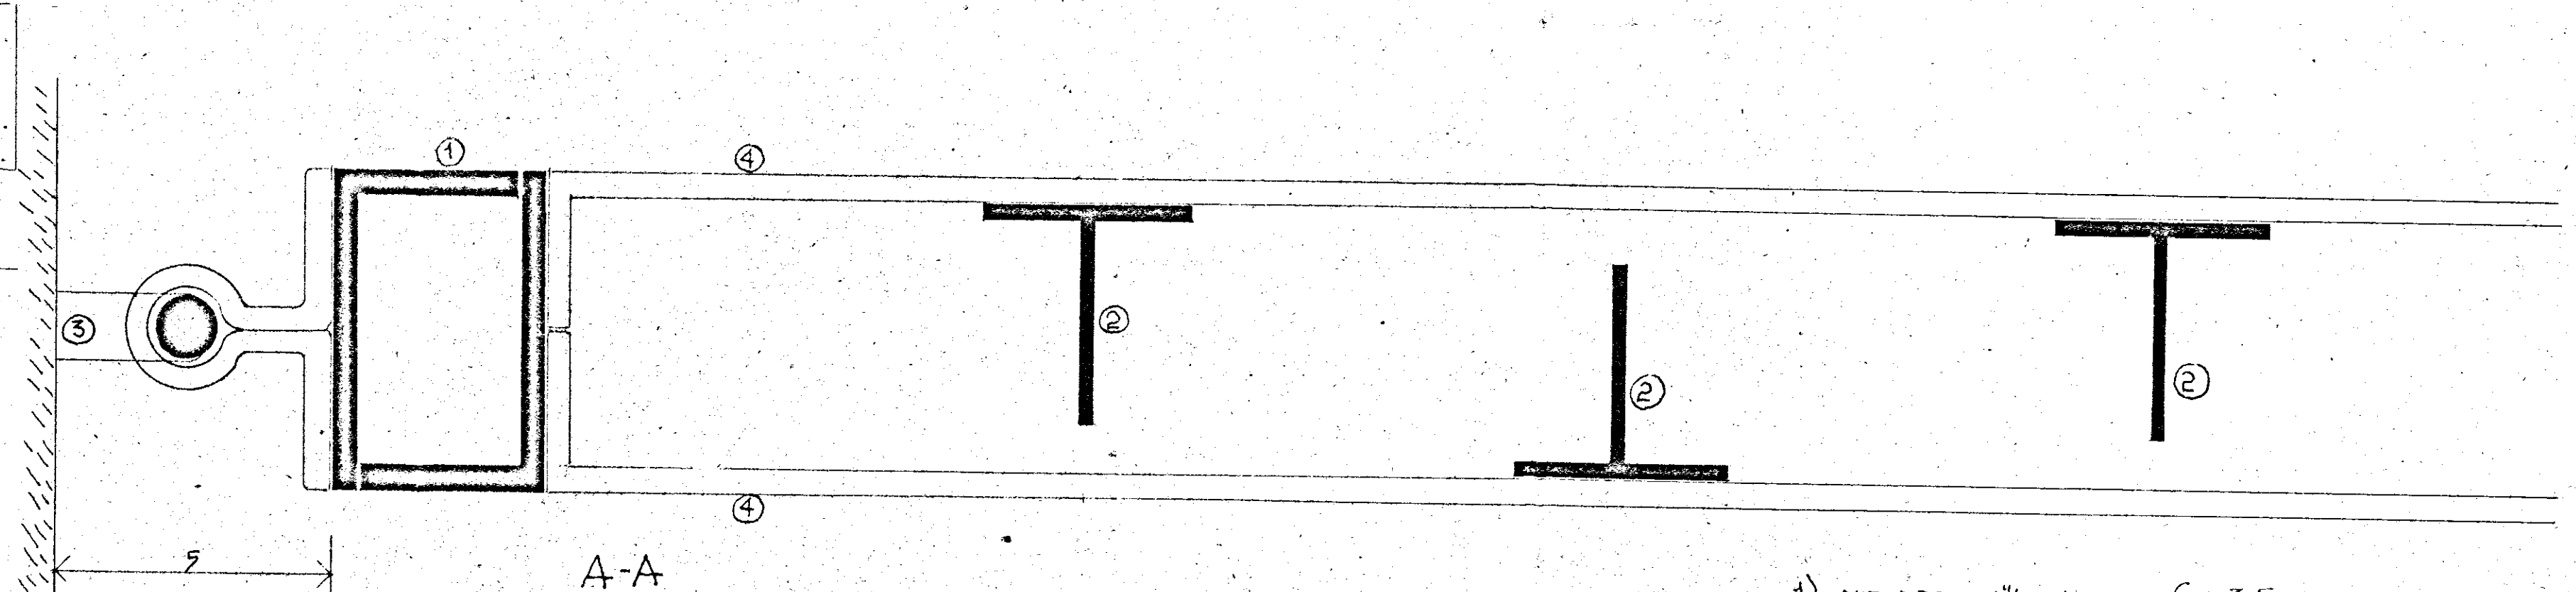


ALTEZZA DEL DAVANZALE
DELLE
FINESTRE

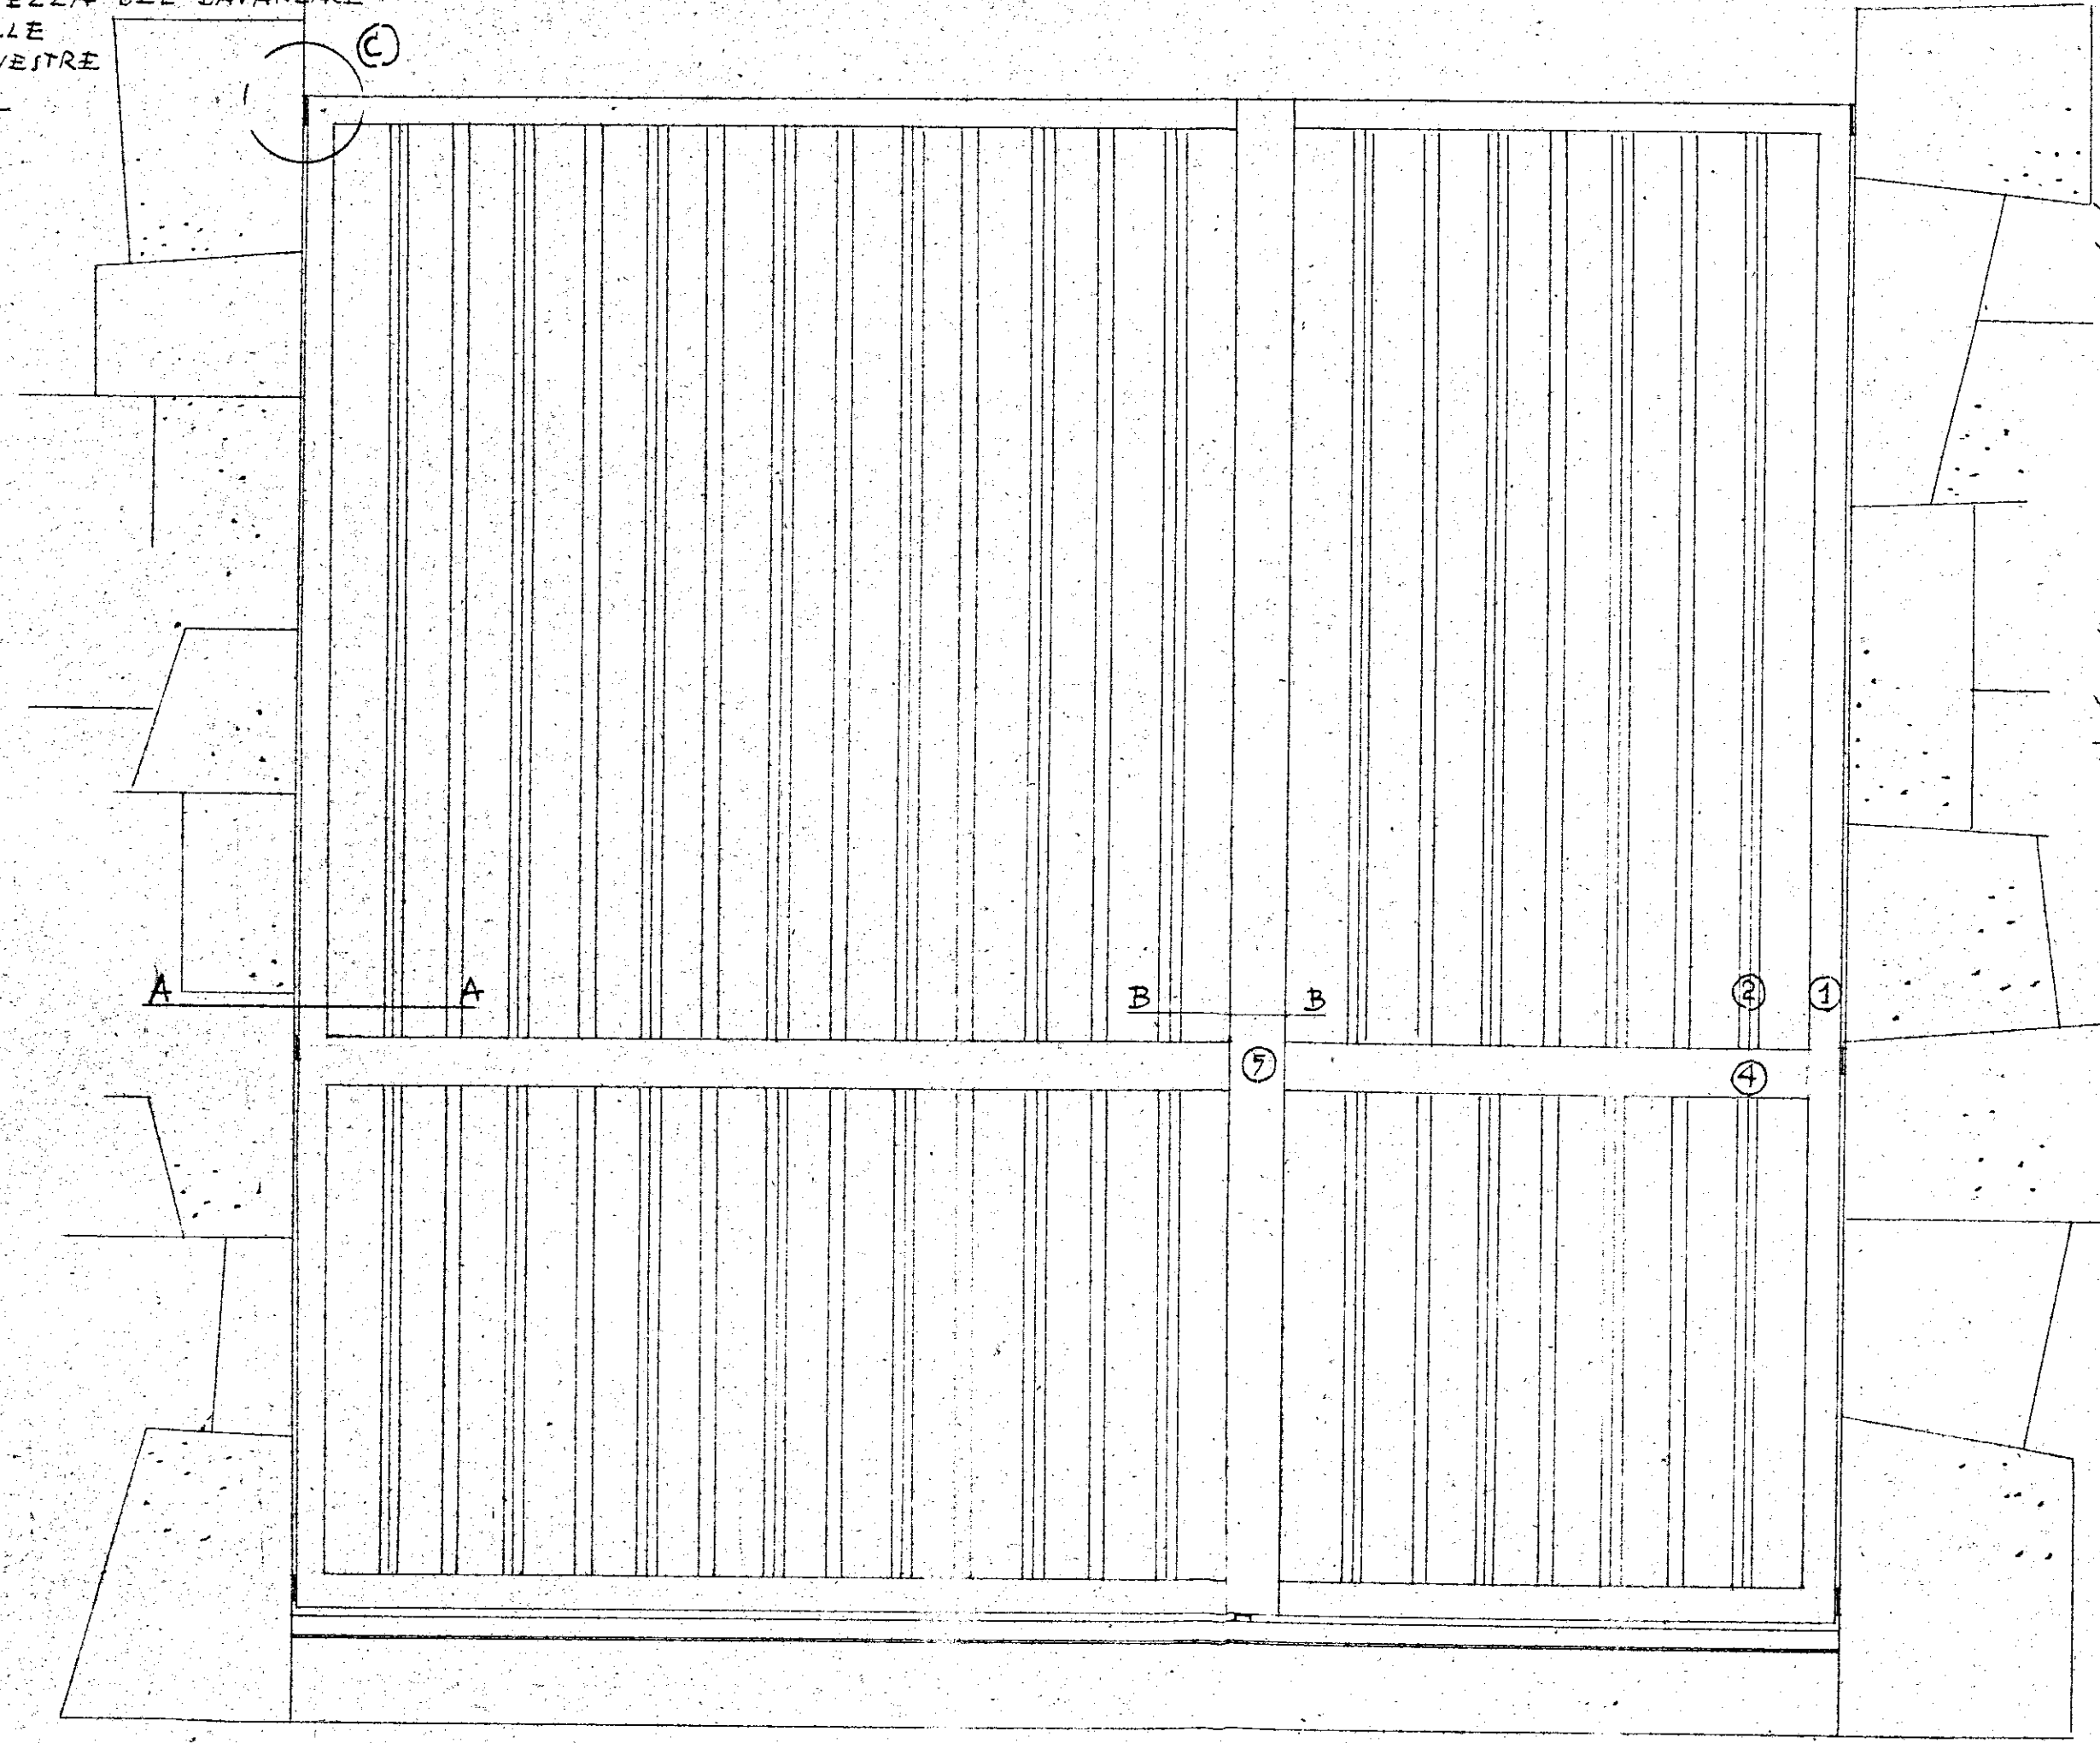

- 1) DUE FERRI A "L" di cm. 6 x 3,5
- 2) PROF. A "T" di cm. 4 x 4
- 3) PERNO ANCORATO NEL MURO
- 4) FERRO PIATTO cm. 8 x 0,5, orizzontale
- 5) FERRO PIATTO cm. 8 x 0,5, battente

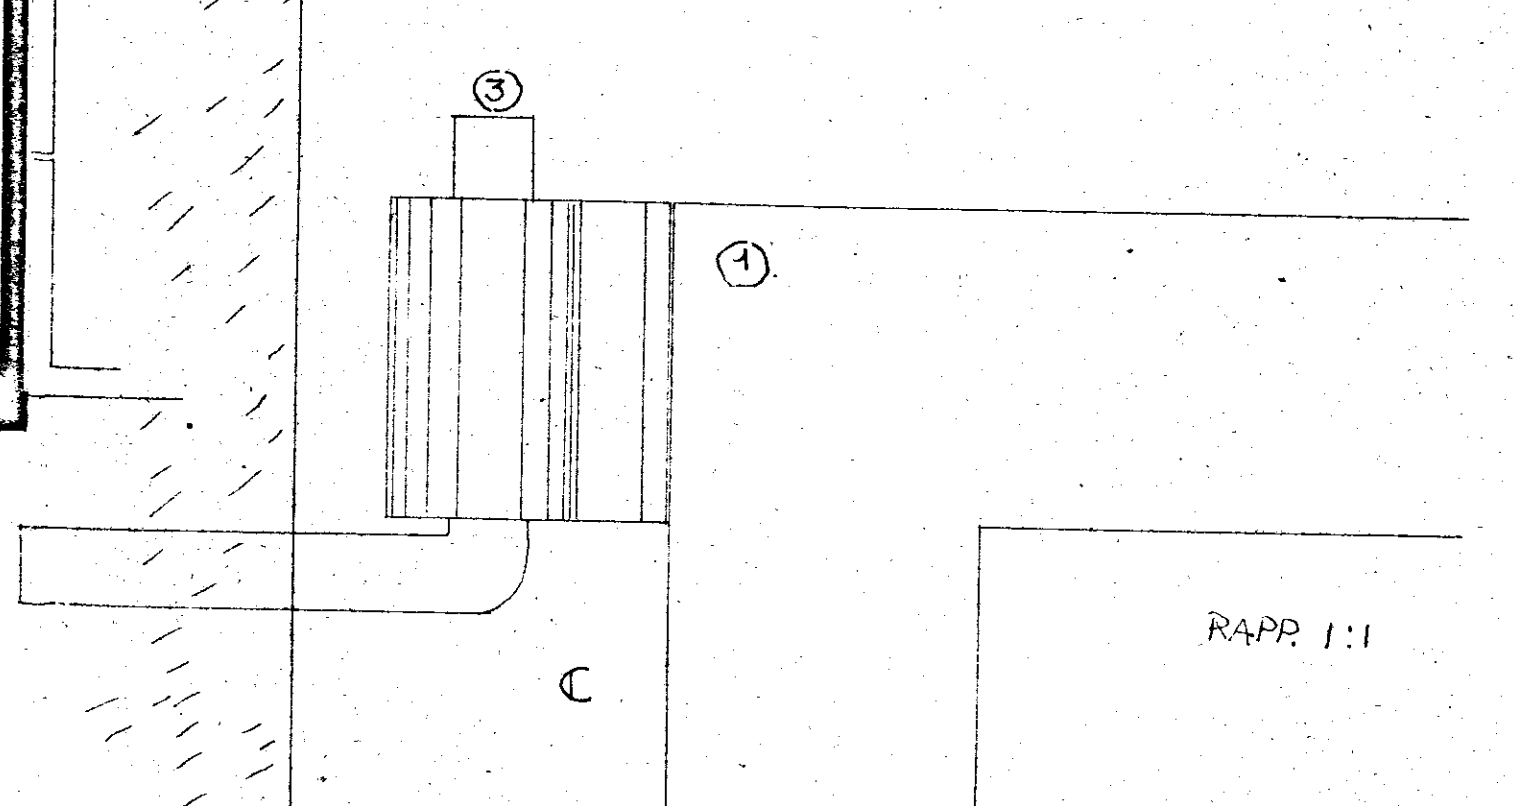

CEMLIE (BRINDISI) INA CASA -
PARTICOLARI: CANCELLO D'INGRESSO - DIS. N° 42/6