


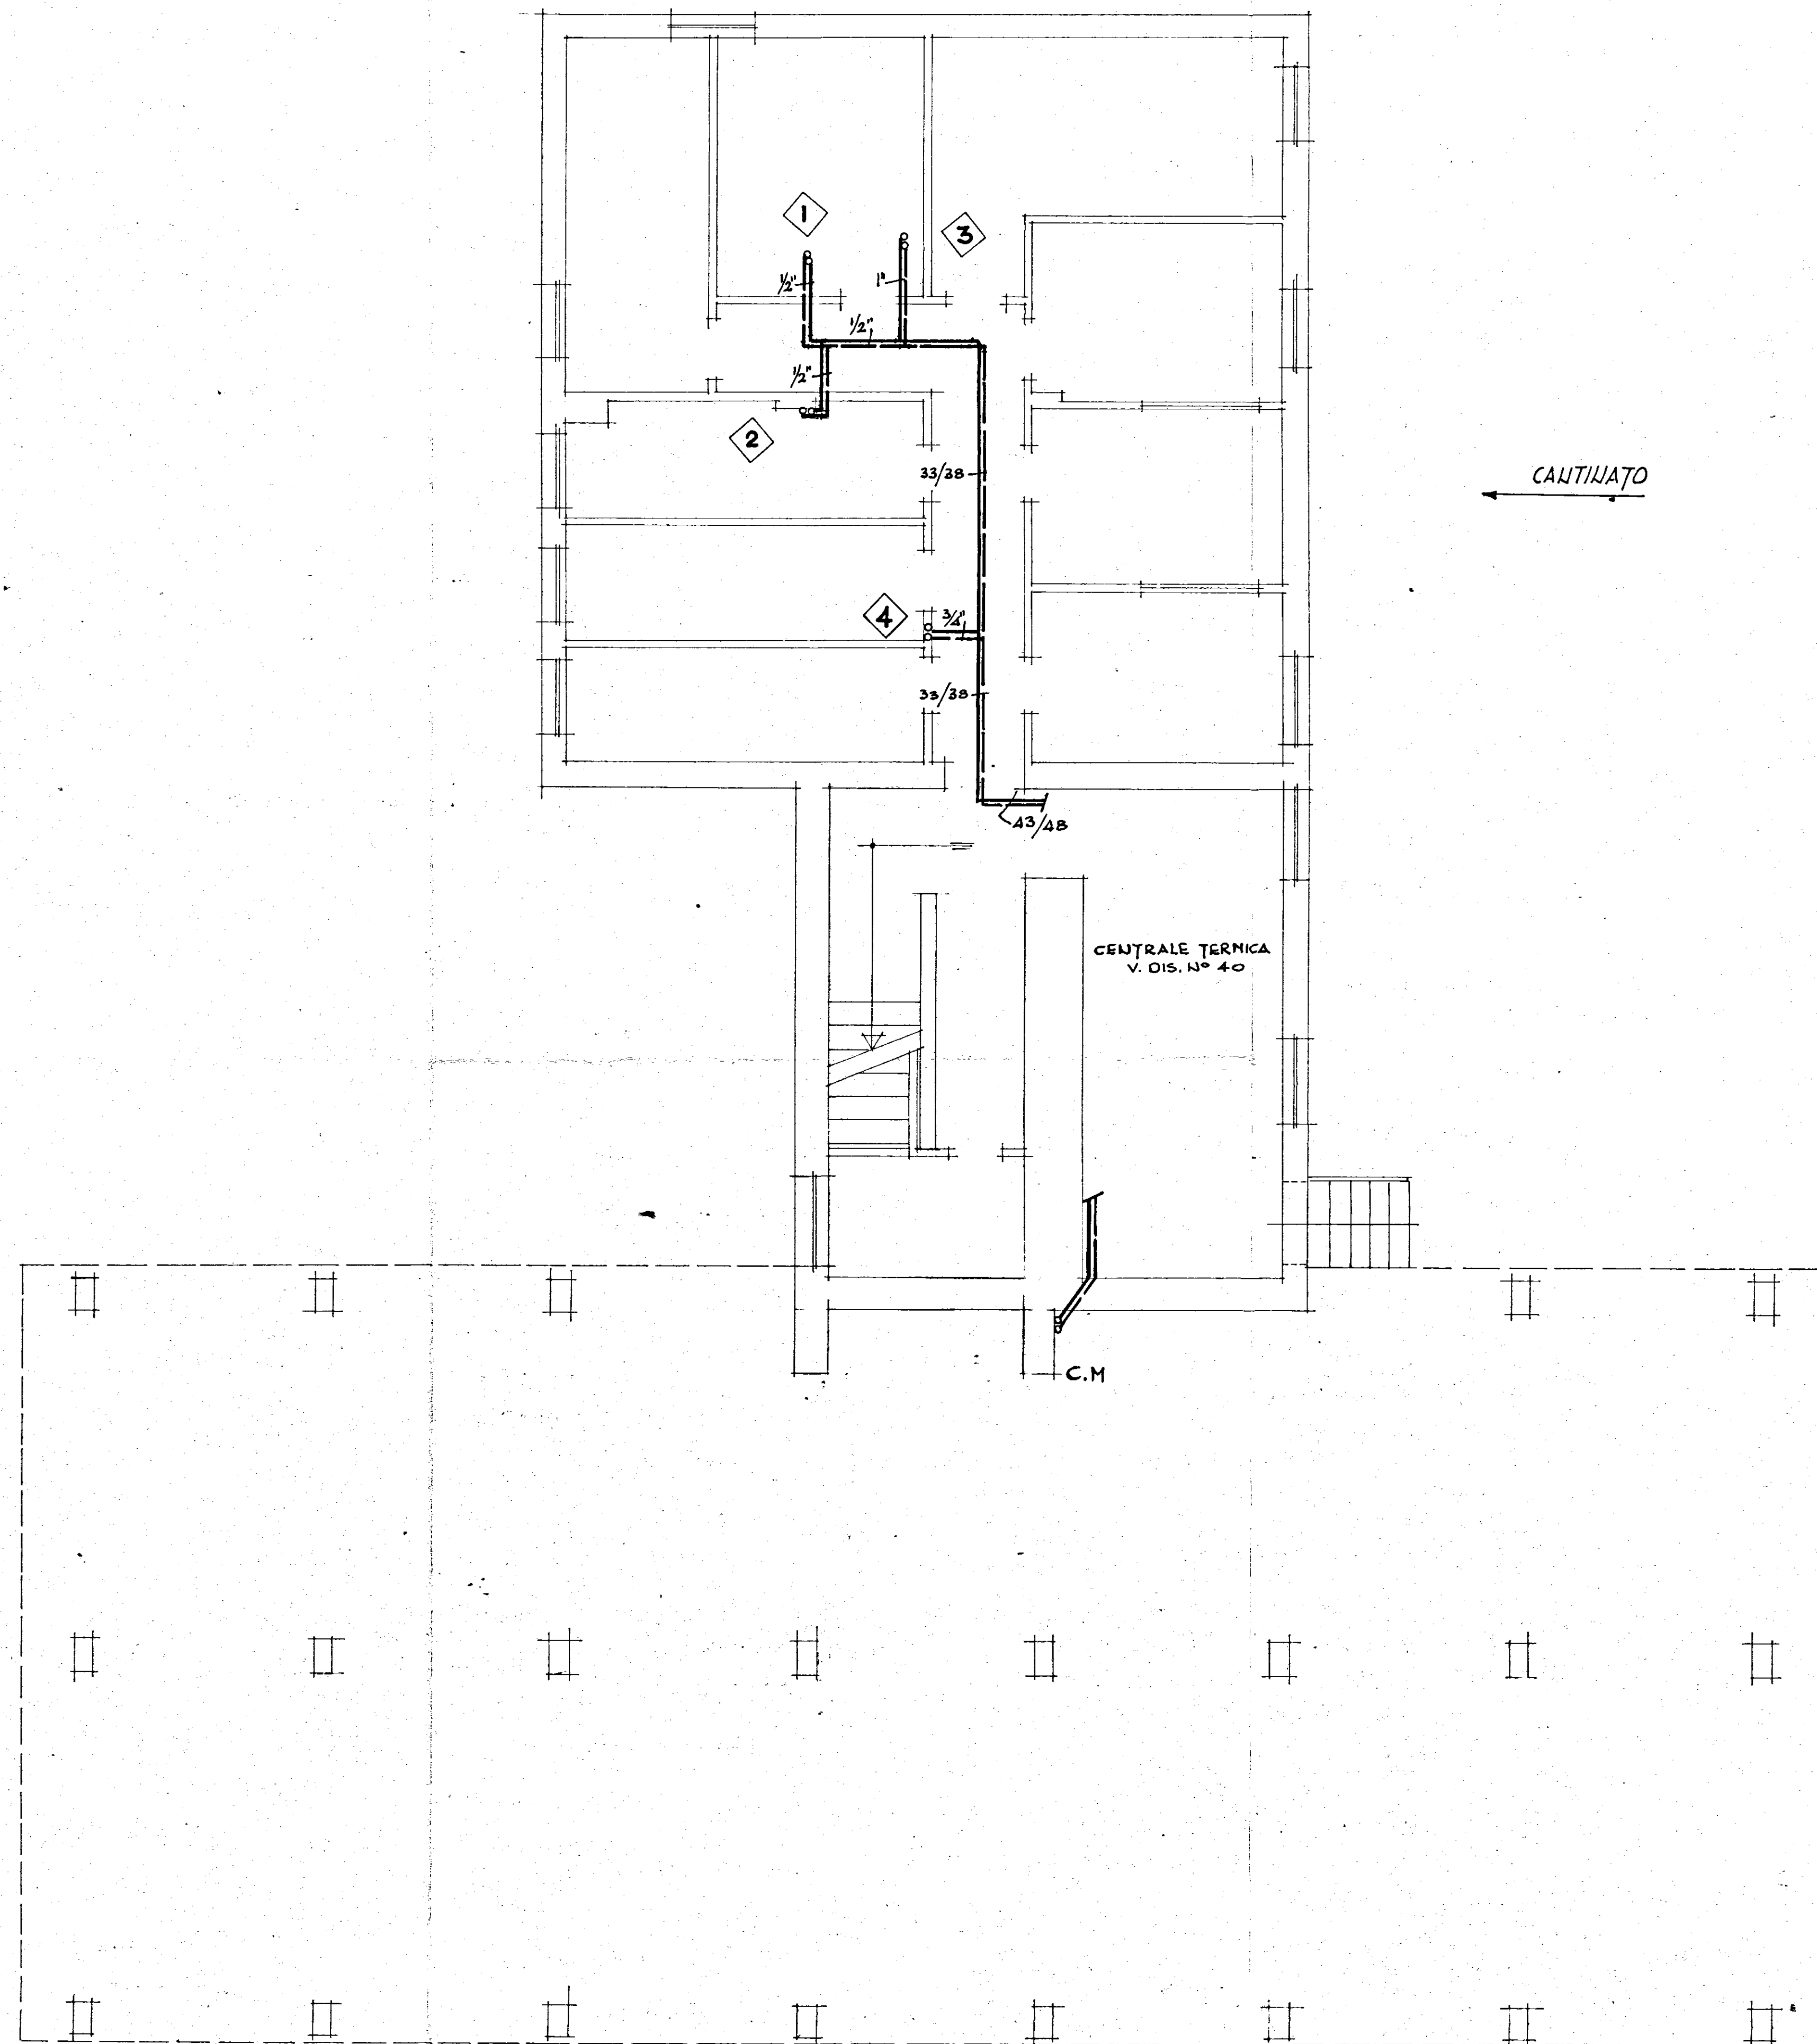

DITTA ALFREDO VASINTONI S.p.A.
 ROMA - TEL. 755.533 - 755.730

Agg. 1/24-2-1967
 88

DITTA ALFREDO VASINTONI S.p.A. v. PISTOIA 26 - ROMA - TEL. 750.730 - 755.533	
data 14-2-1967 scala 1:50 disegnatore 42 dis. n° 35	committente: I.S.E.S. BRINDISI oggetto: IMPIANTO DI RISCALDAMENTO FABBRICATO "B-C- PIAUO SEMINTERRATO"