


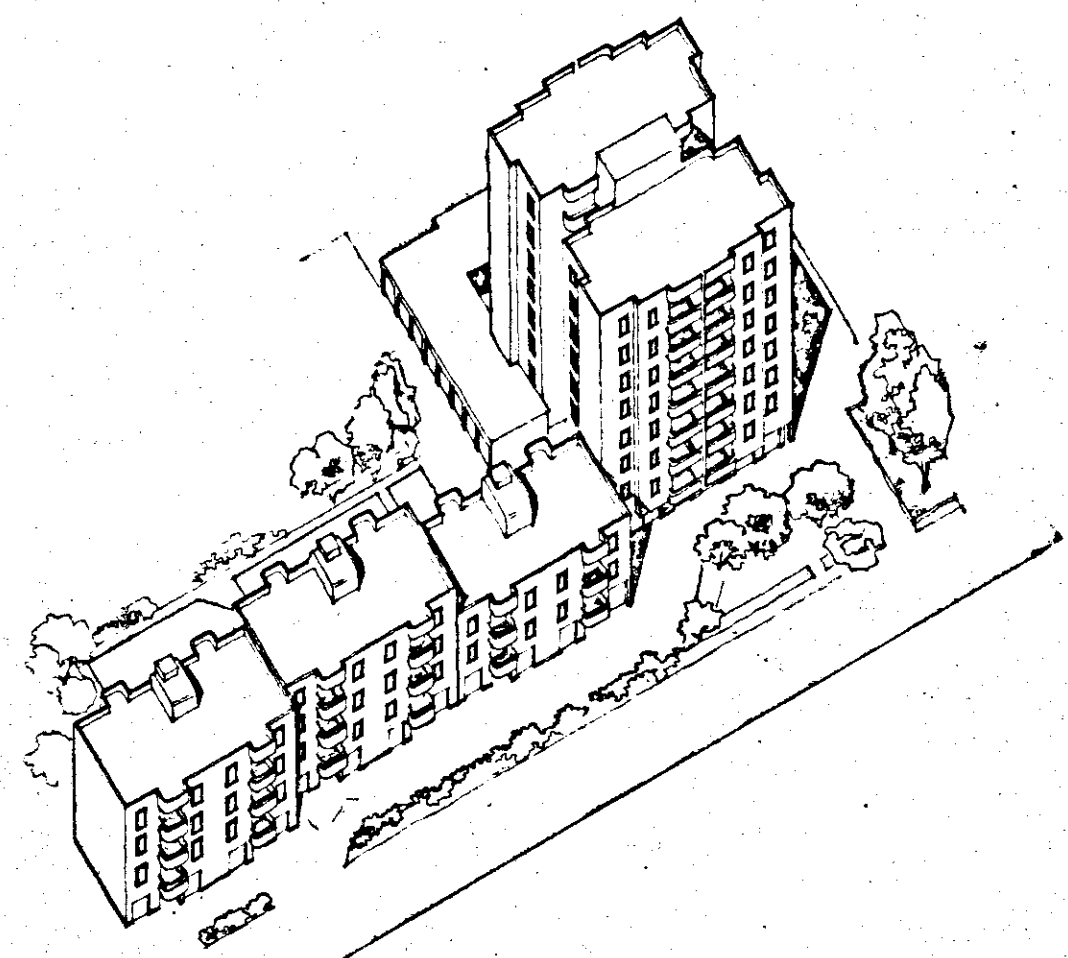

I.A.C.P.
brindisi

appalto concorso per la realizzazione
di edifici residenziali nel comune di
ostuni nel nucleo a del piano di zona 157
lotti 27-28-29-30
legge n. 457 del 5-9-1979
delibera n. 567 del 5-5-1981

TAV.

A
7

PROSPETTI C-D


scala 1:100

agg.


data
aprile 1982

il progettista
franco cutri' architetto

il committente
d.s.g.c.o. s.r.l.

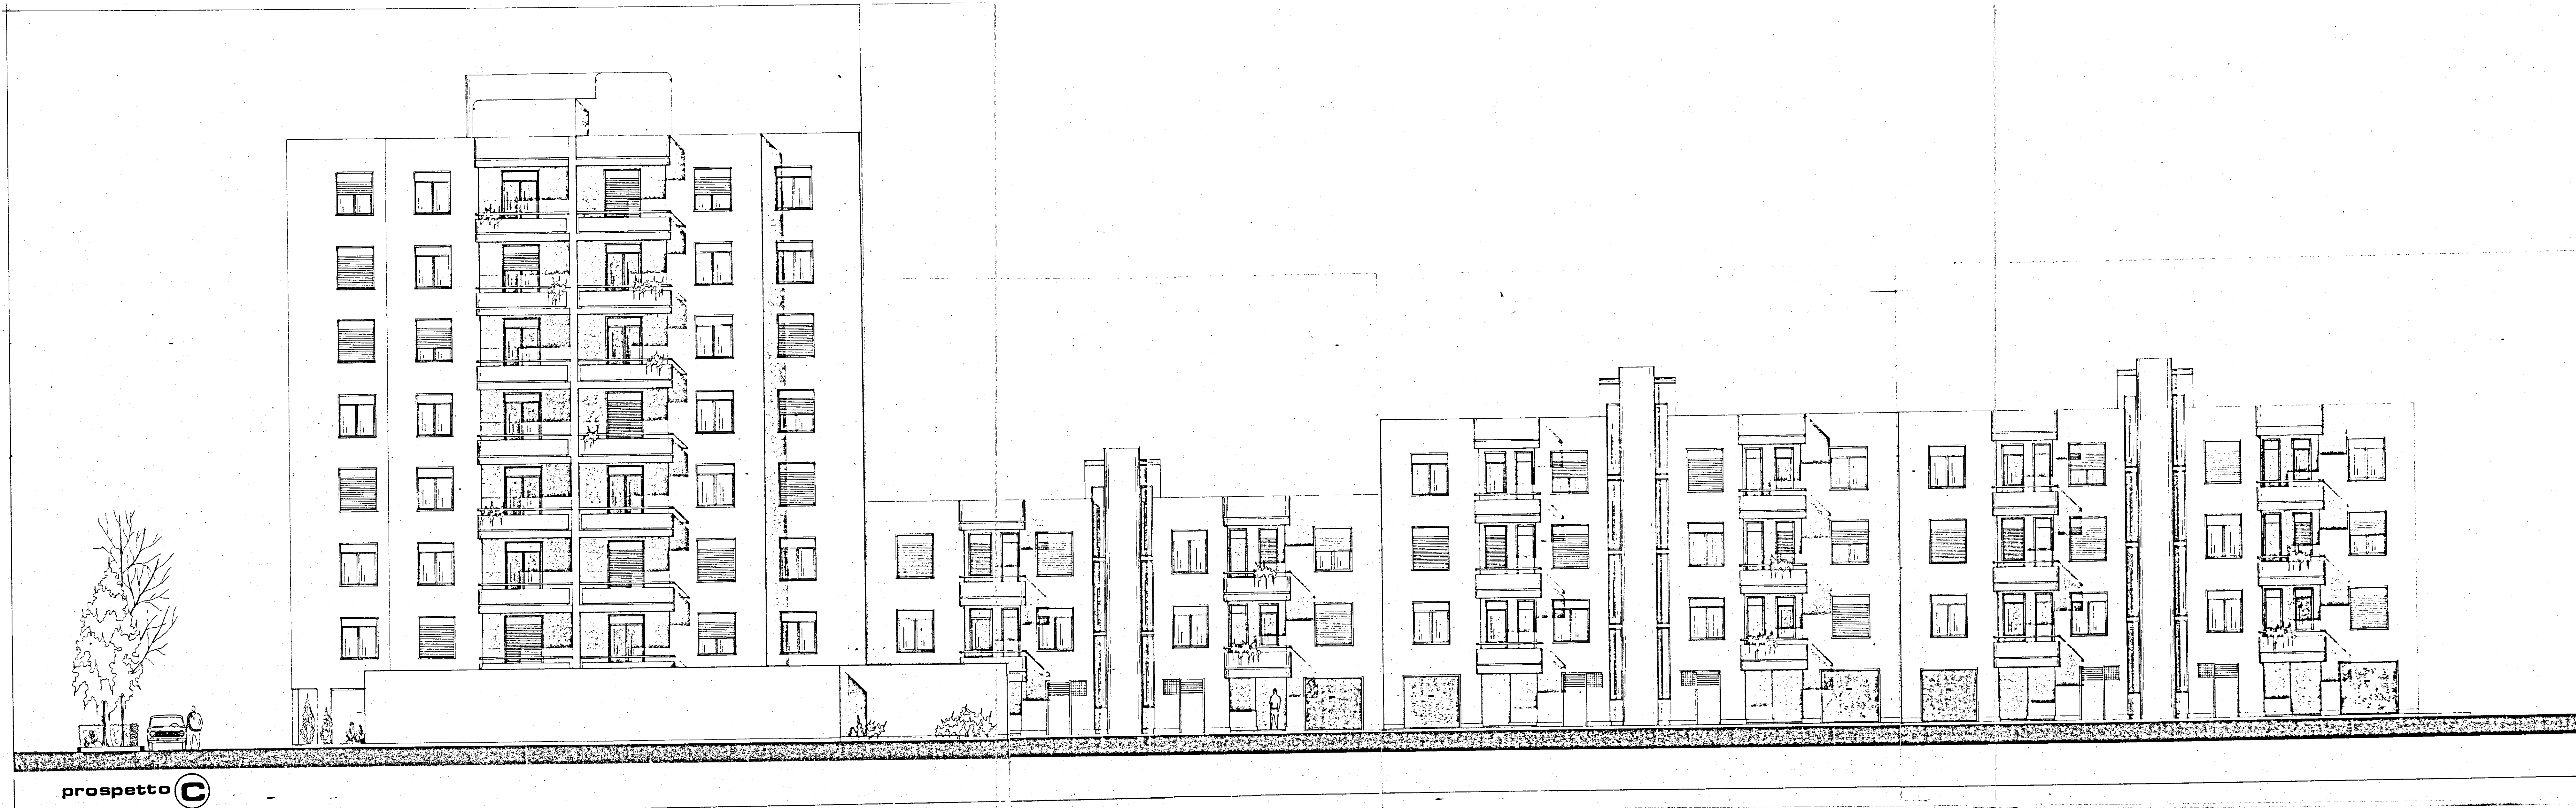

prospetto C

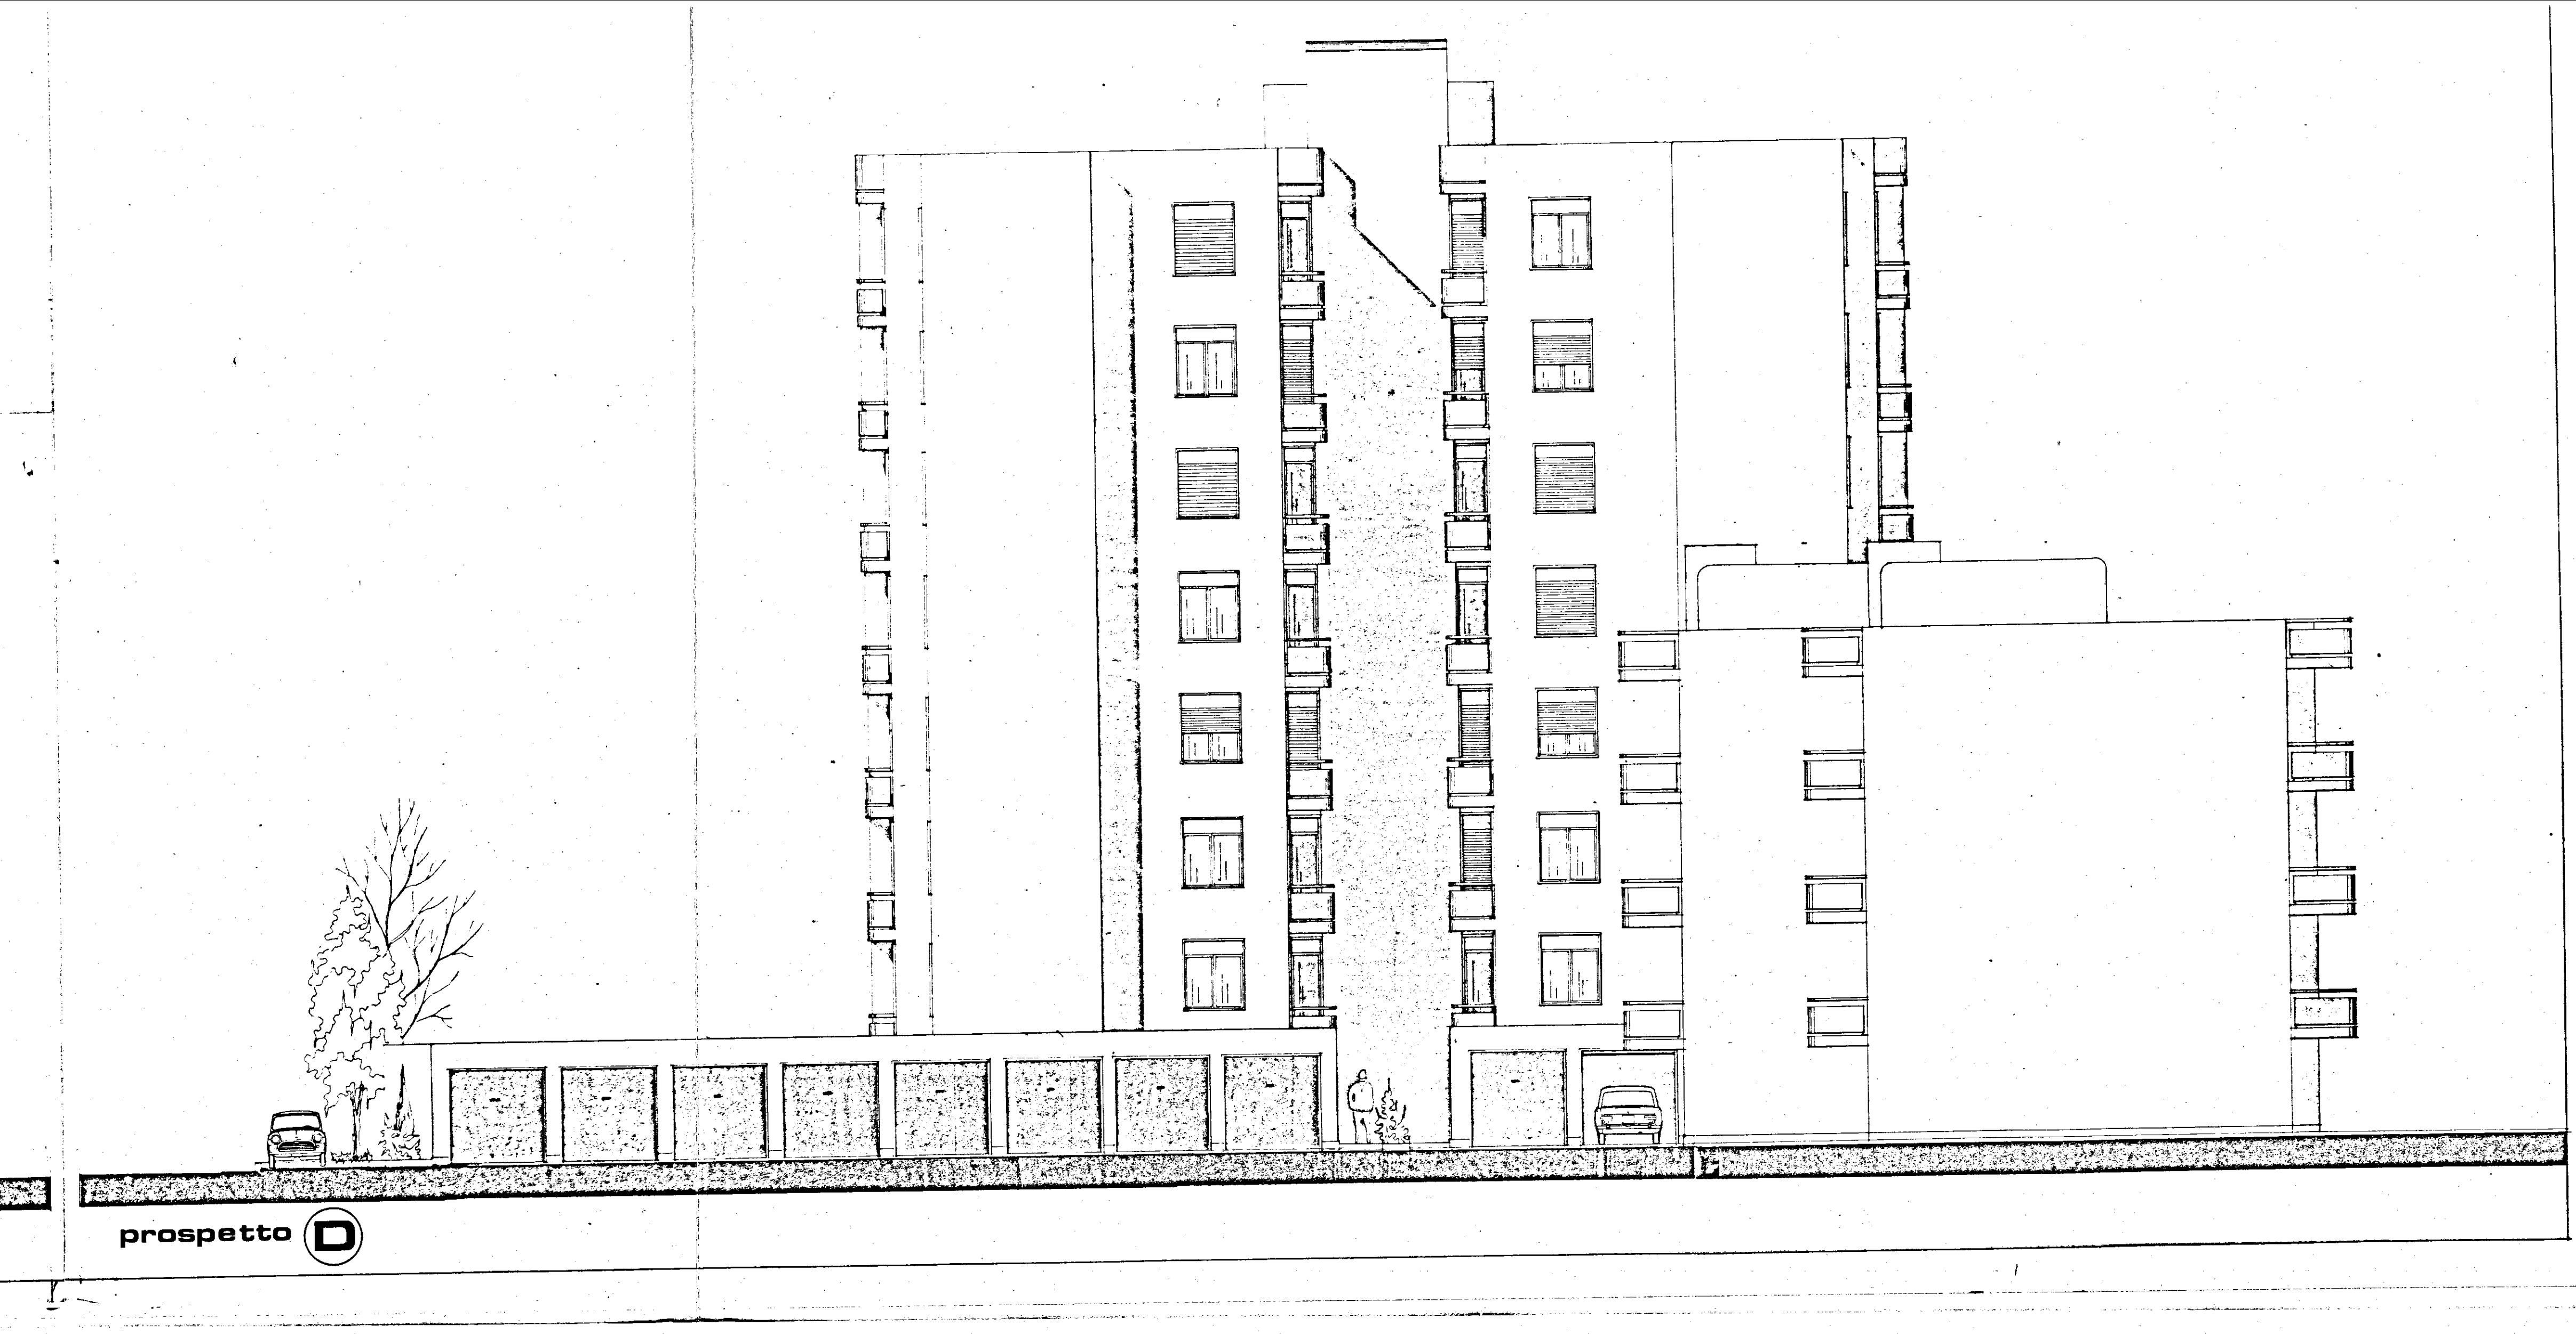

prospetto D